

**ARKIDE' v/ANNA GODAL, Østegårdsveien 115, 4915 Vestre Sandøya. Orgnr: 864686842.  
Telefon: 37 16 75 45. Mobil; 957 56 497. Epost: [anngod@frisurf.no](mailto:anngod@frisurf.no)**

Tvedestrand kommune

Postboks 38

4901 Tvedestrand

Vestre Sandøya 30.09.2020

Sendes pr- e-post til: [postmottak@tvedestrand.kommune.no](mailto:postmottak@tvedestrand.kommune.no)

**Innspill til kommuneplanens arealdel (2021-33) Endring av arealformål/forslag til tiltak,  
på Gnr: 93, Bnr: 14, Gjesøya, for Cecilie og Cathrine Sverre.**

Innspillet gjelder endring av arealformål for eiendommen 93/14 fra LNF til omr. for fritidsbolig, for hele eller deler av eiendommen, i den hensikt å senere søke om å få oppført et anneks.

**Bakgrunn:**

Eiendommen, med areal 8018m<sup>2</sup>, ble ikke som omgivelsene omfattet av skjærgårdsparken da denne ble opprettet, da eiendommen allerede var bebygget med en fritidsbolig oppført i 1963-64.

Fritidsboligen er tegnet av arkitekt Kjell Lund, og utmerker seg ved å være svært fin, og godt tilpasset terrenget, men med den ulempen at den vanskelig kan bygges til.

**Eierforhold:**

Fritidsboligen er eid av søstrene Cecilie og Cathrine Sverre.

**Tiltakene:**

Eiendommen er allerede i bruk til fritidsformål, og er ikke med sin beliggenhet et aktuelt mål for allmennheten, så søstrene ønsker å rette arealformålet etter bruk, for i ettertid å kunne søke om å få oppføre et anneks i bakkant.

De ønsker at hele eller deler av eiendommen nå får endret arealformål.

Det bes om at innspillet tas inn i ny plan.

Med vennlig hilsen Arkide' v/Anna Godal

INNSPILL TIL KPA FOR CECILIE OG CATHERINE SVERRE GNR: 93, BNR:14, GRESØYA




Utskrift fra Norkart AS kartklient

LNF - FRITIDSFORMÅL

Dato: 30.09.2020

Målestokk: 1:750

Koordinatsystem: UTM 32N

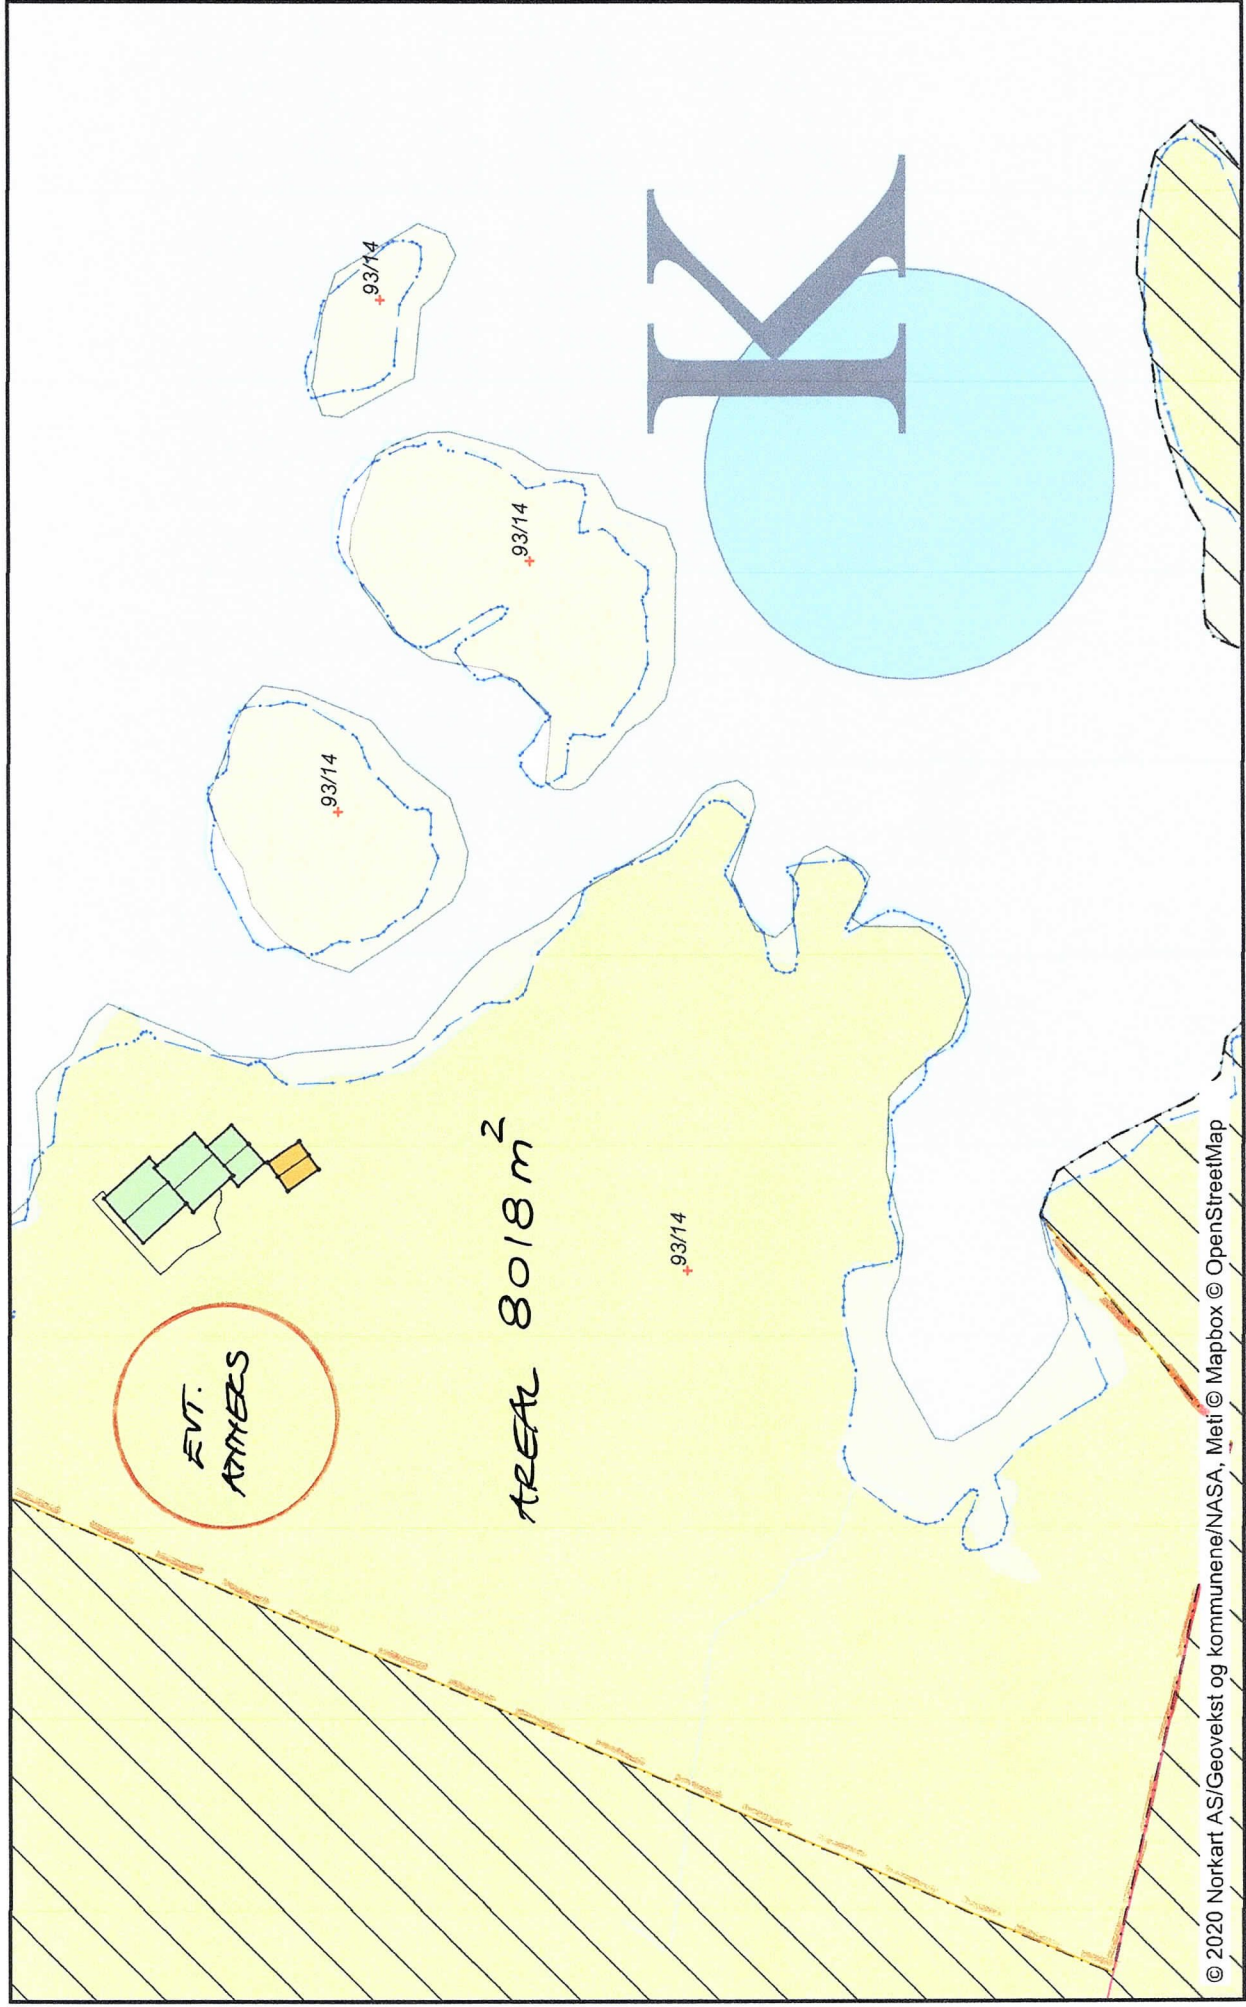

© 2020 Norkart AS/Geovekst og kommunene/NASA, Mølt © Mapbox © OpenStreetMap

ARKITEKT: ANNA GODAL, ØSTEGÅRDSV. 115, 4915 V. SANDØIA VEDLEGG 1