

Skjema for innspill til kommuneplanens arealdel:

- Endret arealbruk og/eller forslag til tiltak – Fra LNF område til utbyggingsformål
- Sted og dato: 29.09.2020
- Navn på innsender: Rune Aarstad
- Innspillet gjelder eiendommen(e): gnr.31 bnr. 17
- Størrelse på arealet: 42514 m2
- Gjeldende planstatus:
- Grunneier(e): Rune Aarstad
- Beskrivelse av tiltaket: Boligbygging

Arealbruk:

Ønsker fortetting/spredt boligbygging.

Vurdering i forhold til kommunens strategi for langsiktig arealbruk

Eiendommen ligger innenfor området som er tiltenkt næring/boligbygging hvor all infrastruktur er på plass.

Beskrivelse av verdier i området:

Brukes pr i dag ved/tømmerhogst

Beskrivelse av andre relevante tema:

ukjent

Adkomst, forventet trafikkmengde, parkering og infrastruktur generelt:

Adkomst fra fylkesvei, vann/kloakk og infrastruktur i området

For innspill til boligformål:

Kort avstand til skole, barnehage og sentrale funksjoner

Vedlegg: kart




Utskrift fra Norkart AS kartklient

Dato: 29.09.2020

Målestokk: 1:2000

Koordinatsystem: UTM 32N

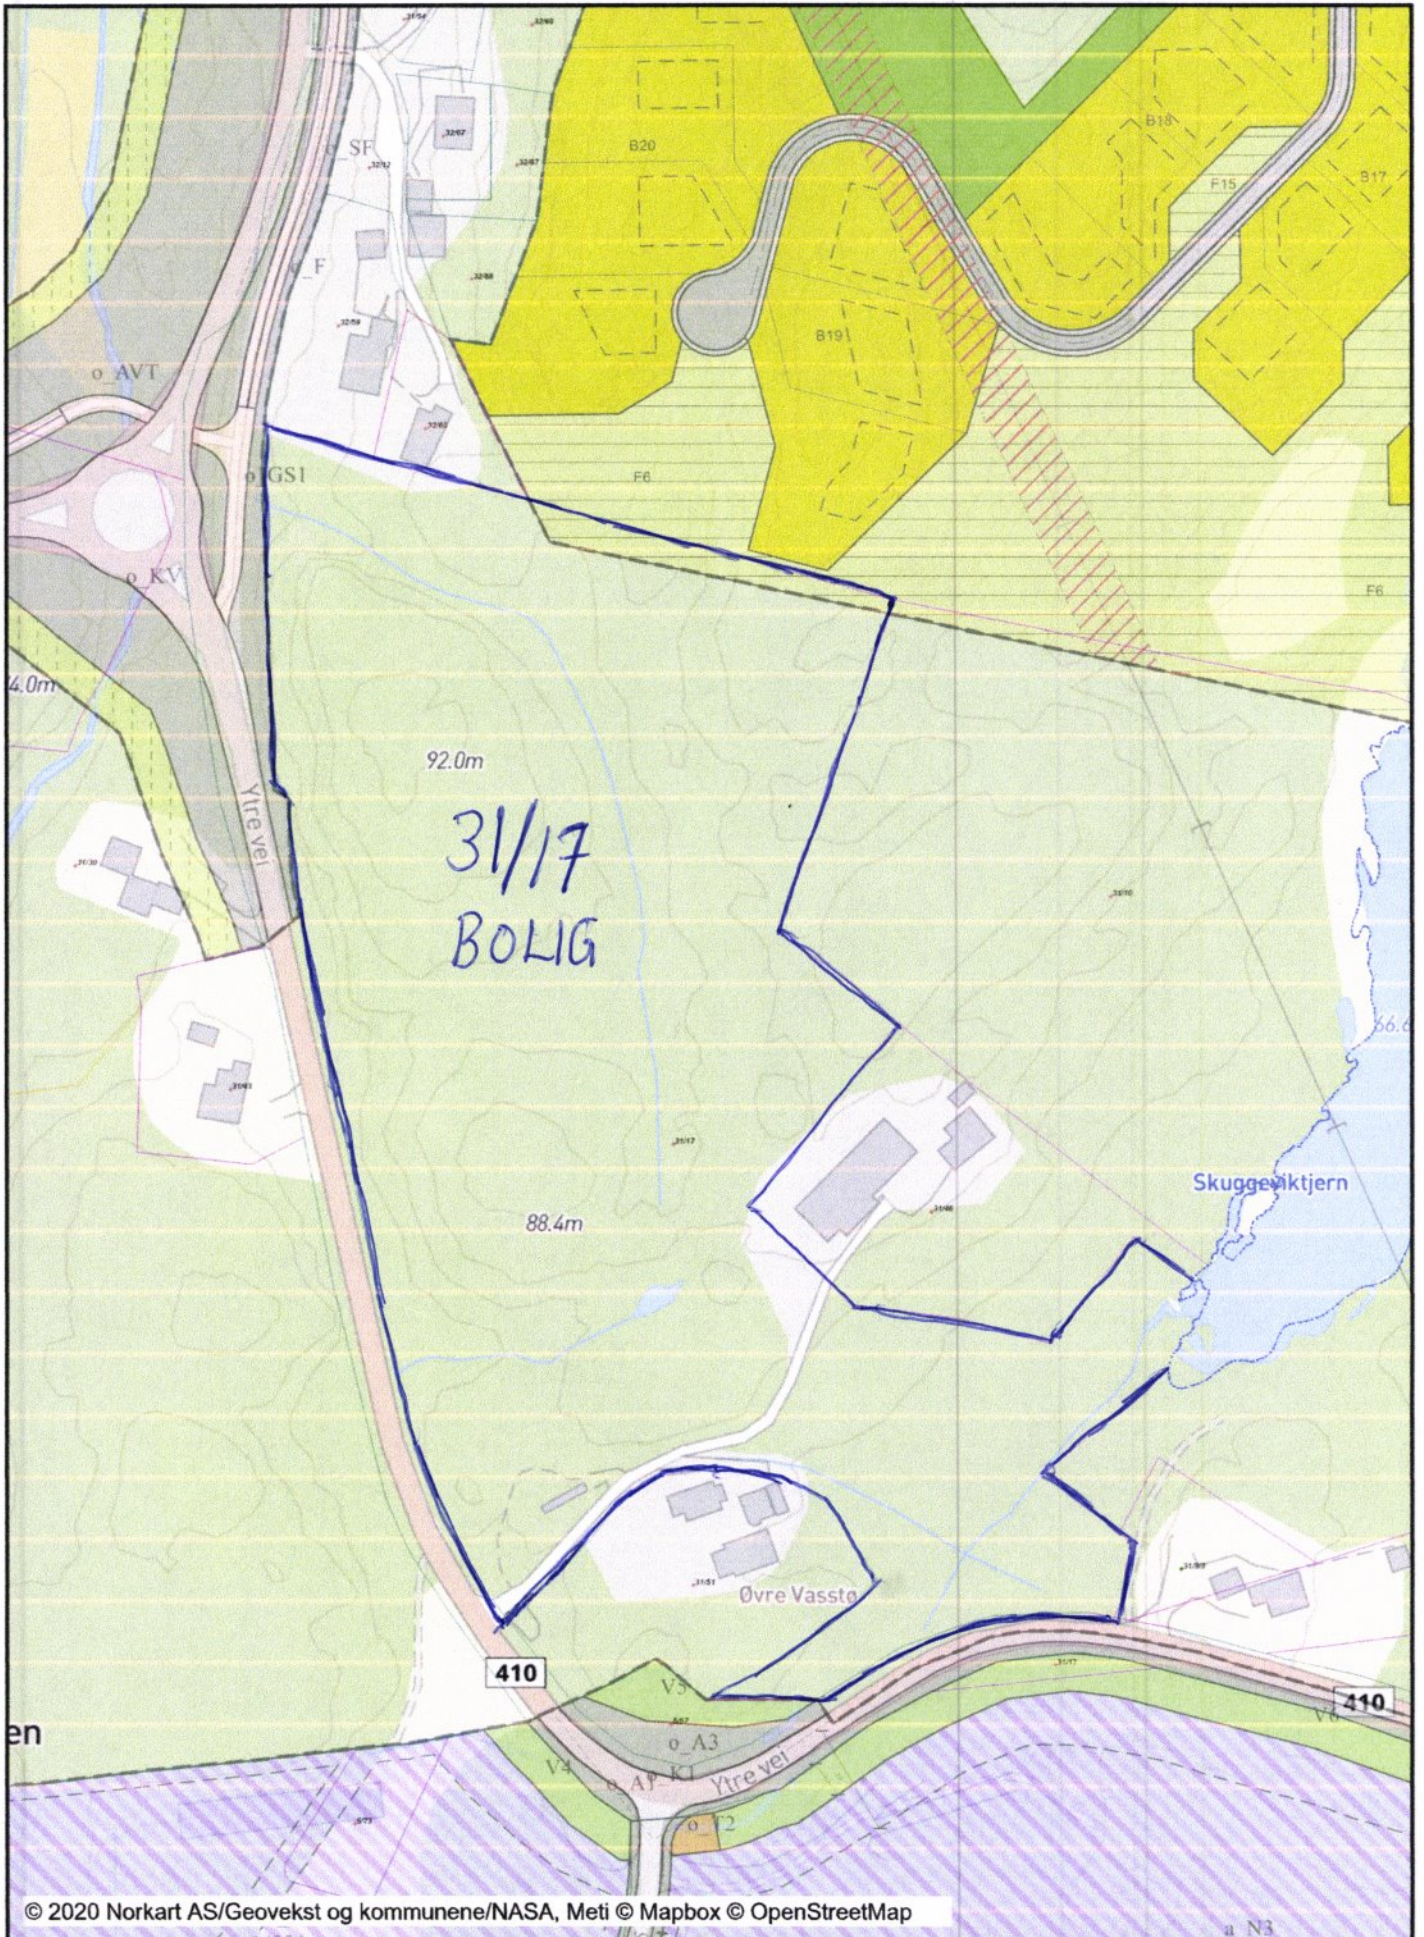

Skjema for innspill til kommuneplanens arealdel:

- Endret arealbruk og/eller forslag til tiltak – Fra LNF område til utbyggingsformål
- Sted og dato: 29.09.2020
- Navn på innsender: Rune Aarstad
- Innspillet gjelder eiendommen(e): gnr.31 bnr. 17
- Størrelse på arealet: 50000 m2
- Gjeldende planstatus:
- Grunneier(e): Rune Aarstad
- Beskrivelse av tiltaket: Næring/industri

Arealbruk:

Ønsker å legge til rette for utvidelse av eksisterende næringsområde på stedet

Vurdering i forhold til kommunens strategi for langsiktig arealbruk

Eiendommen ligger innenfor området som er tiltenkt næring/boligbygging hvor all infrastruktur er på plass.

Beskrivelse av verdier i området:

Brukes pr i dag ved/tømmerhogst

Beskrivelse av andre relevante tema:

ukjent

Adkomst, forventet trafikkmengde, parkering og infrastruktur generelt:

Adkomst fra fylkesvei, vann/kloakk og infrastruktur i området.

For innspill til boligformål:

Vedlegg: kart

