

From: Jens Erik Solberg <jenseriksolberg@gmail.com>
Sent: 1. oktober 2020 13:02
To: Tvedestrand, Postmottak
Subject: Høringsinnspill Kommunplanens arealdel 2021-2033 Tvedestrand Kommune
Attachments: Oversiktsbilde 1 5000 Laget.pdf; Oversiktskart 1 1000 Tomten.pdf; Oversiktsbilde 1 10000 Laget Lagfjorden Sandnesfjorden.pdf; Skjermbilde 2020-10-01 10.46.00.png; A10-1 Situasjonsskart.pdf; Oversiktsbilde 1 2500 Tomt med tilkomstvei..pdf; Innspill til kommuneplanens arealdel 011020.pdf

Hei viser til den utsatt fristen gjeldende høringsinnspill til kommuneplanens arealdel 2021-2033. til 011020. Og vil med dette sende inn følgende innspill til behandling.

Når det gjelder besvarelsen og det innsendte forslaget sender jeg dette inn som ønsket av deres administrasjon sett opp mot skjema som ligger på kommunens hjemmeside. Men selve teksten som kommer fra oss er merket med gult i dokumentet. Har allikevel valgt å fjerne tabellen som omhandlet "Tema" da jeg har fylt inn det som er relevant for innsendelsen under i 3 underoverskrifter: Miljø, samfunn og andre forhold.

Ser frem til en positiv behandling av det innsendte innspillet.

Vedlagt innsendelsen ligger 6 vedlegg.

Mvh. Jens Erik Solberg
Forslagstiller og grunneier av det omsøkte arealet.

Mob: 91693085
Solberg Eiendom & Invest AS
Nerdrumveien 57, 1900 Fetsund




Romundstadveien, Adresse

Dato: 01.10.2020

Målestokk: 1:5000

Koordinatsystem: UTM 32N

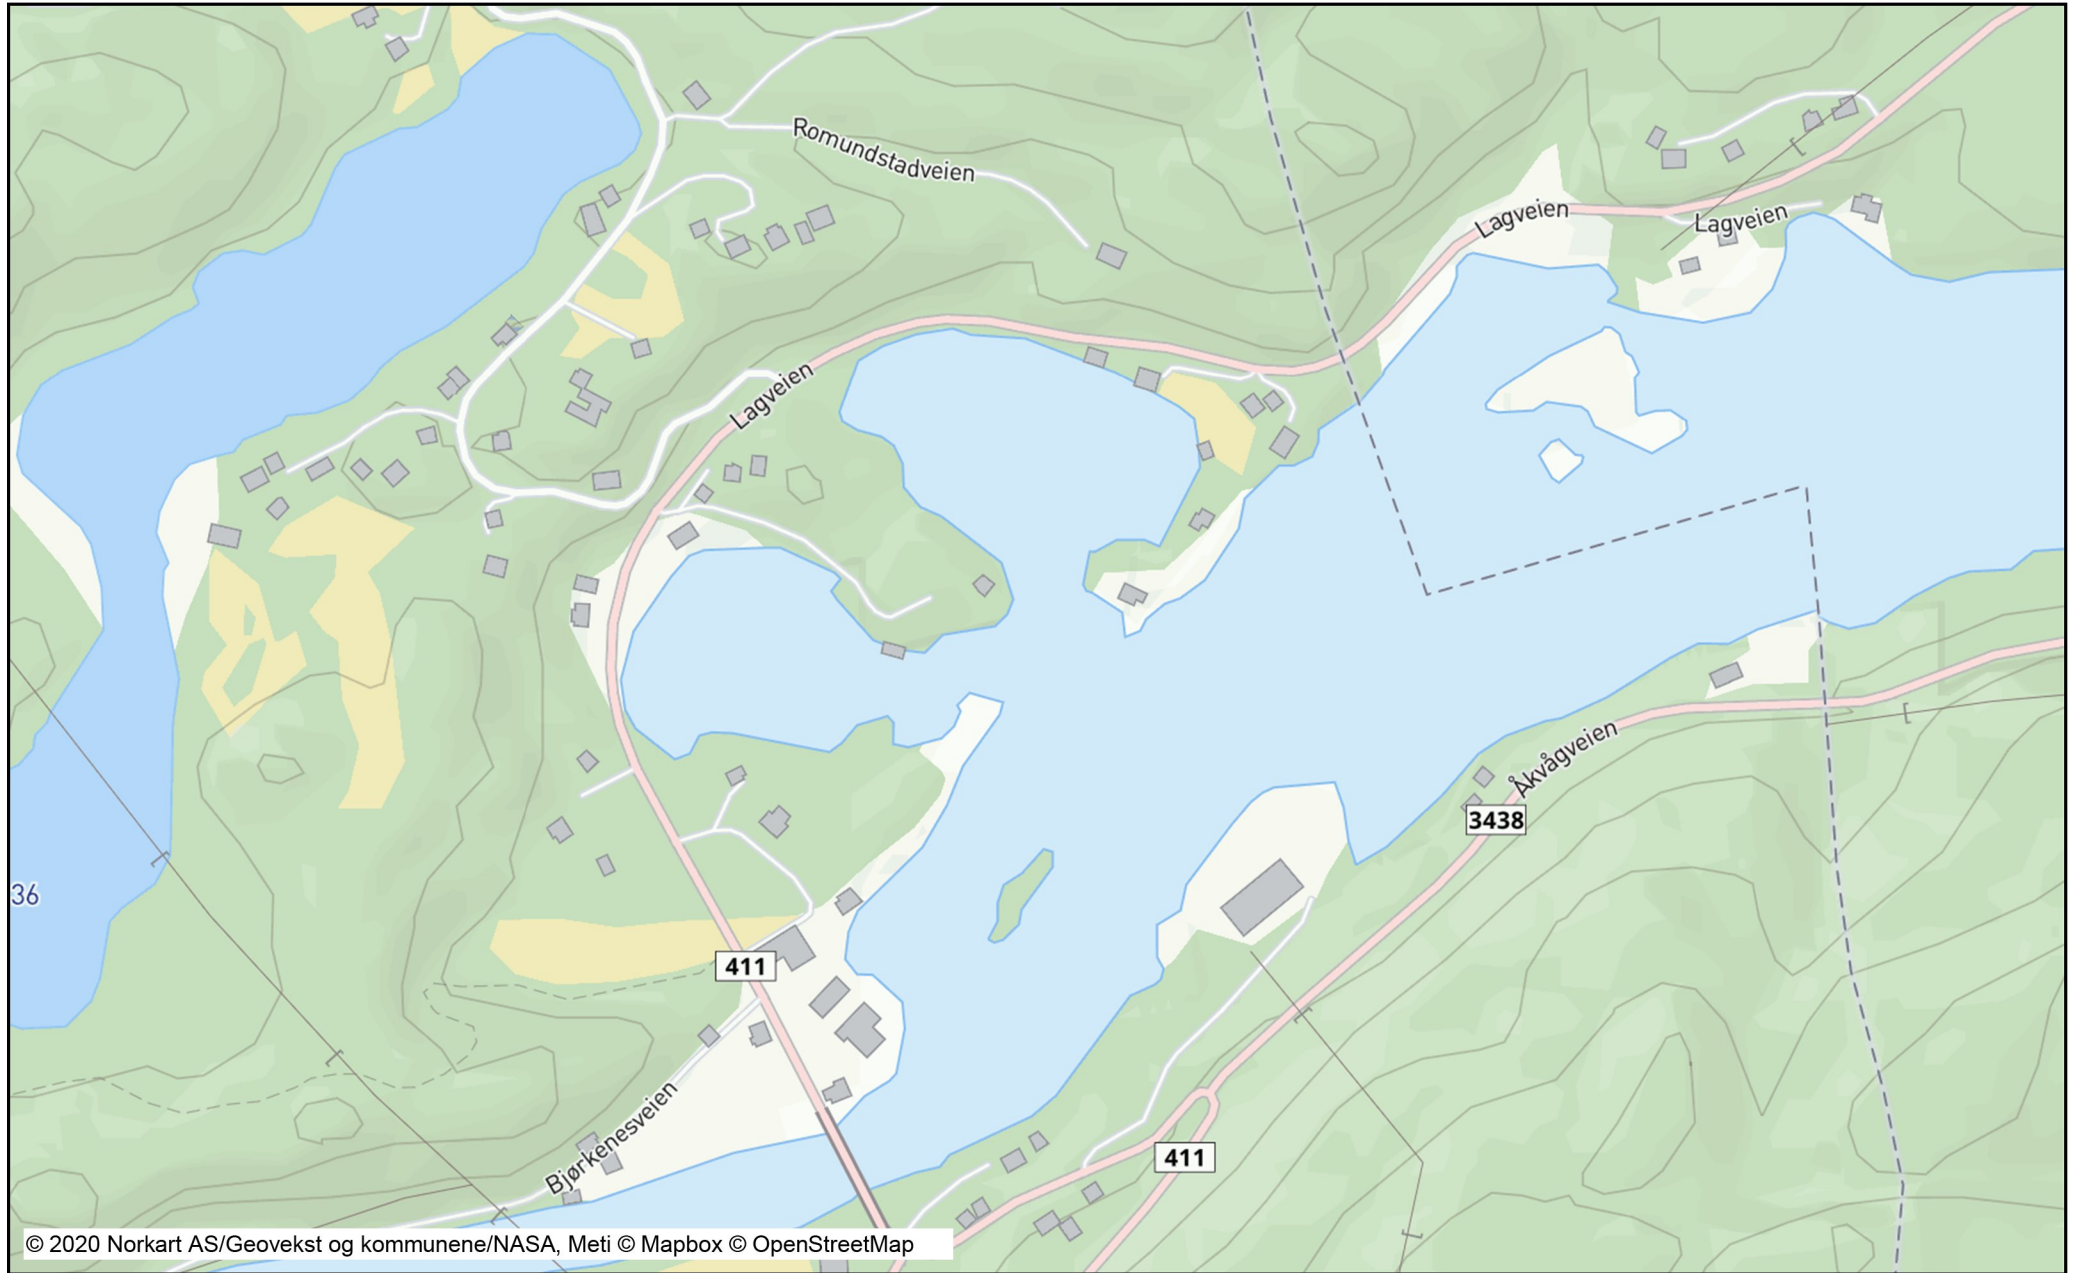




70/12

Dato: 30.09.2020

Målestokk: 1:1000

Koordinatsystem: UTM 32N

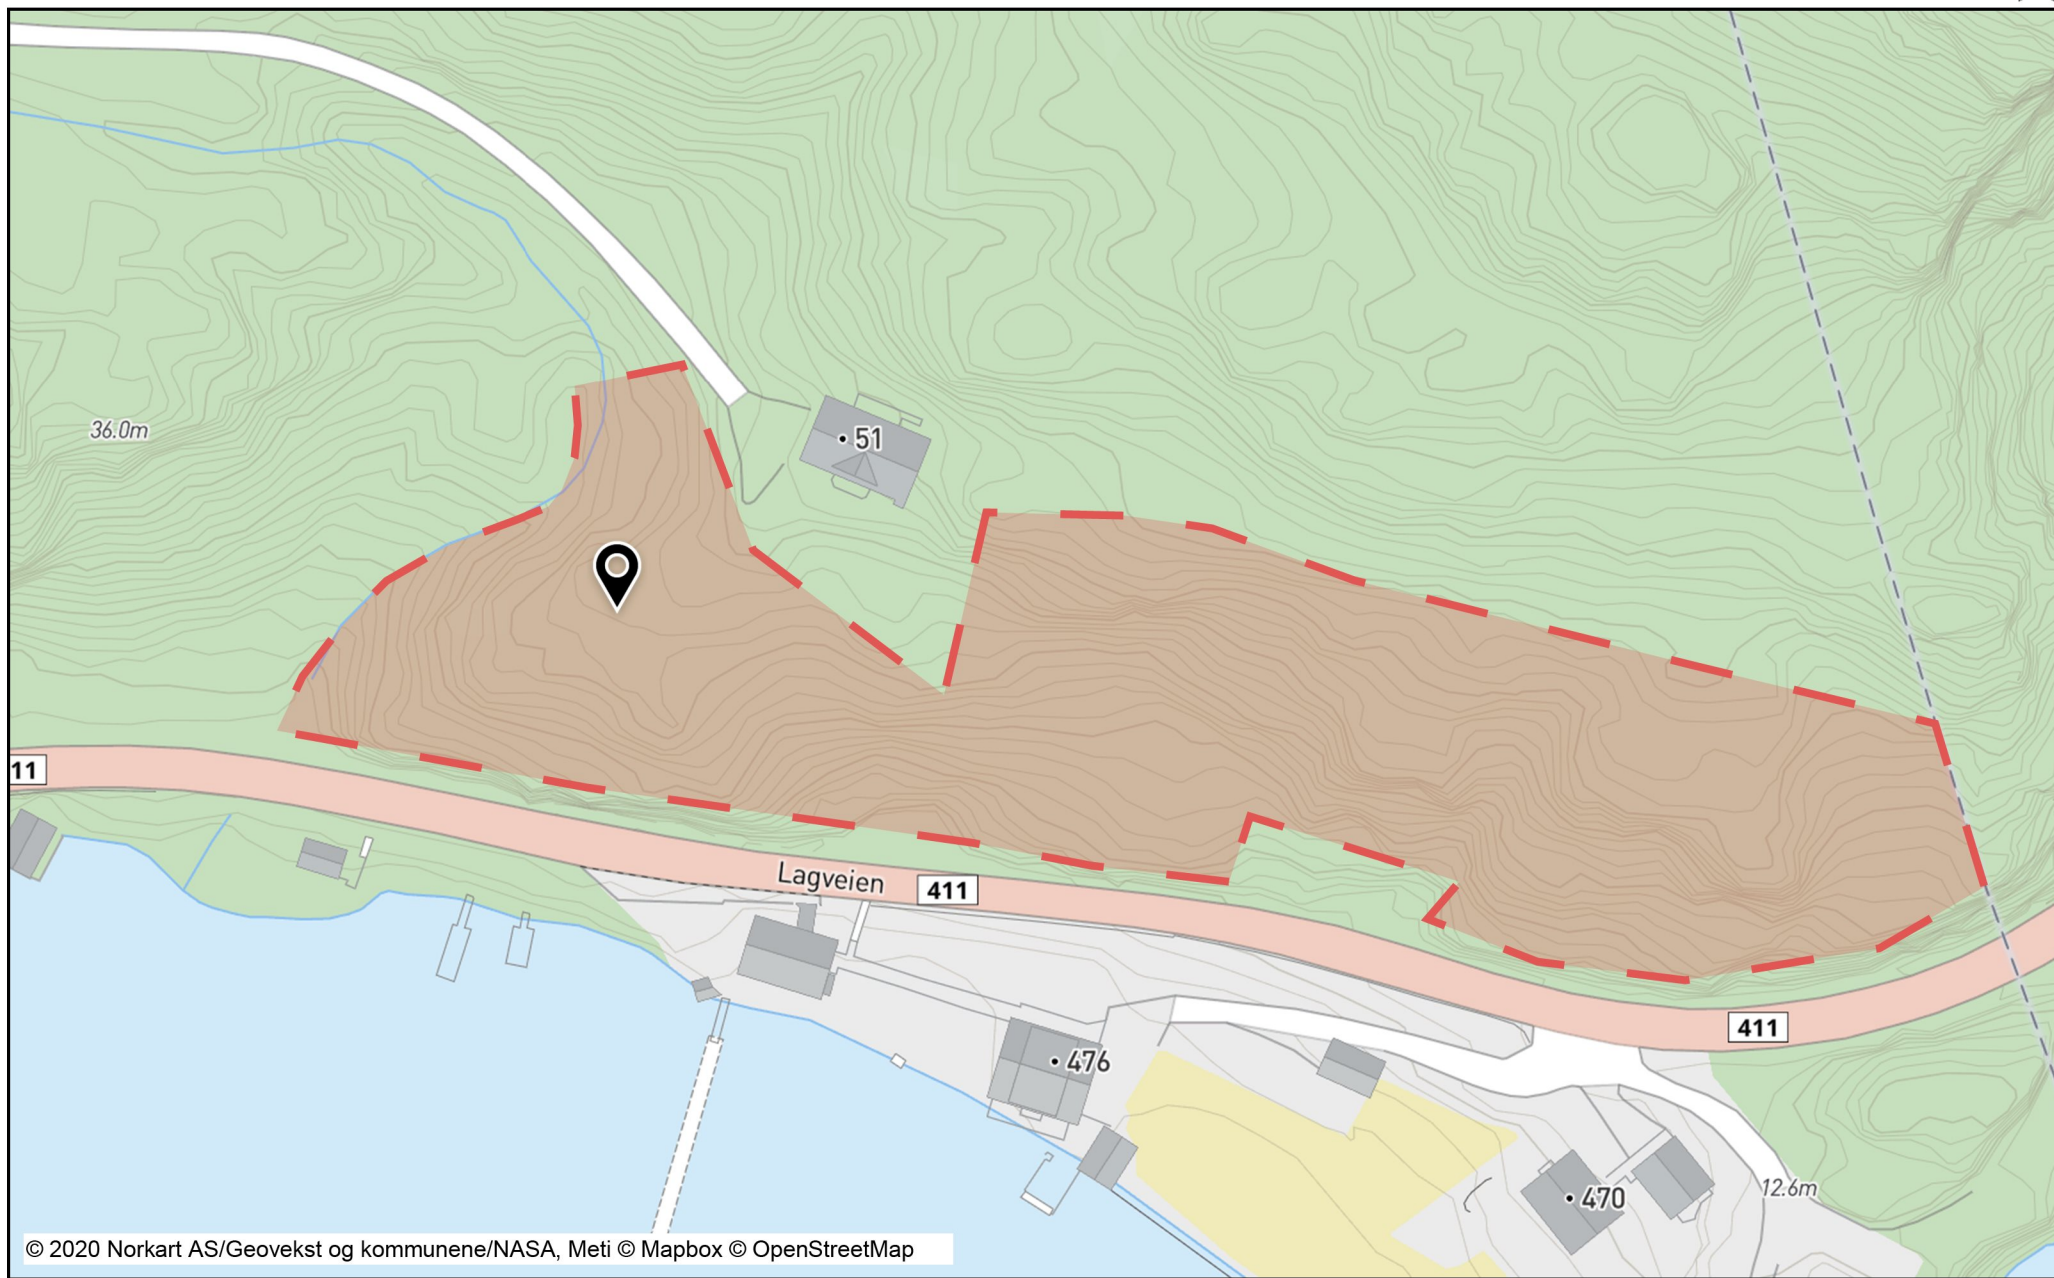




Romundstadveien, Adresse


Dato: 01.10.2020

Målestokk: 1:10000


Koordinatsystem: UTM 32N

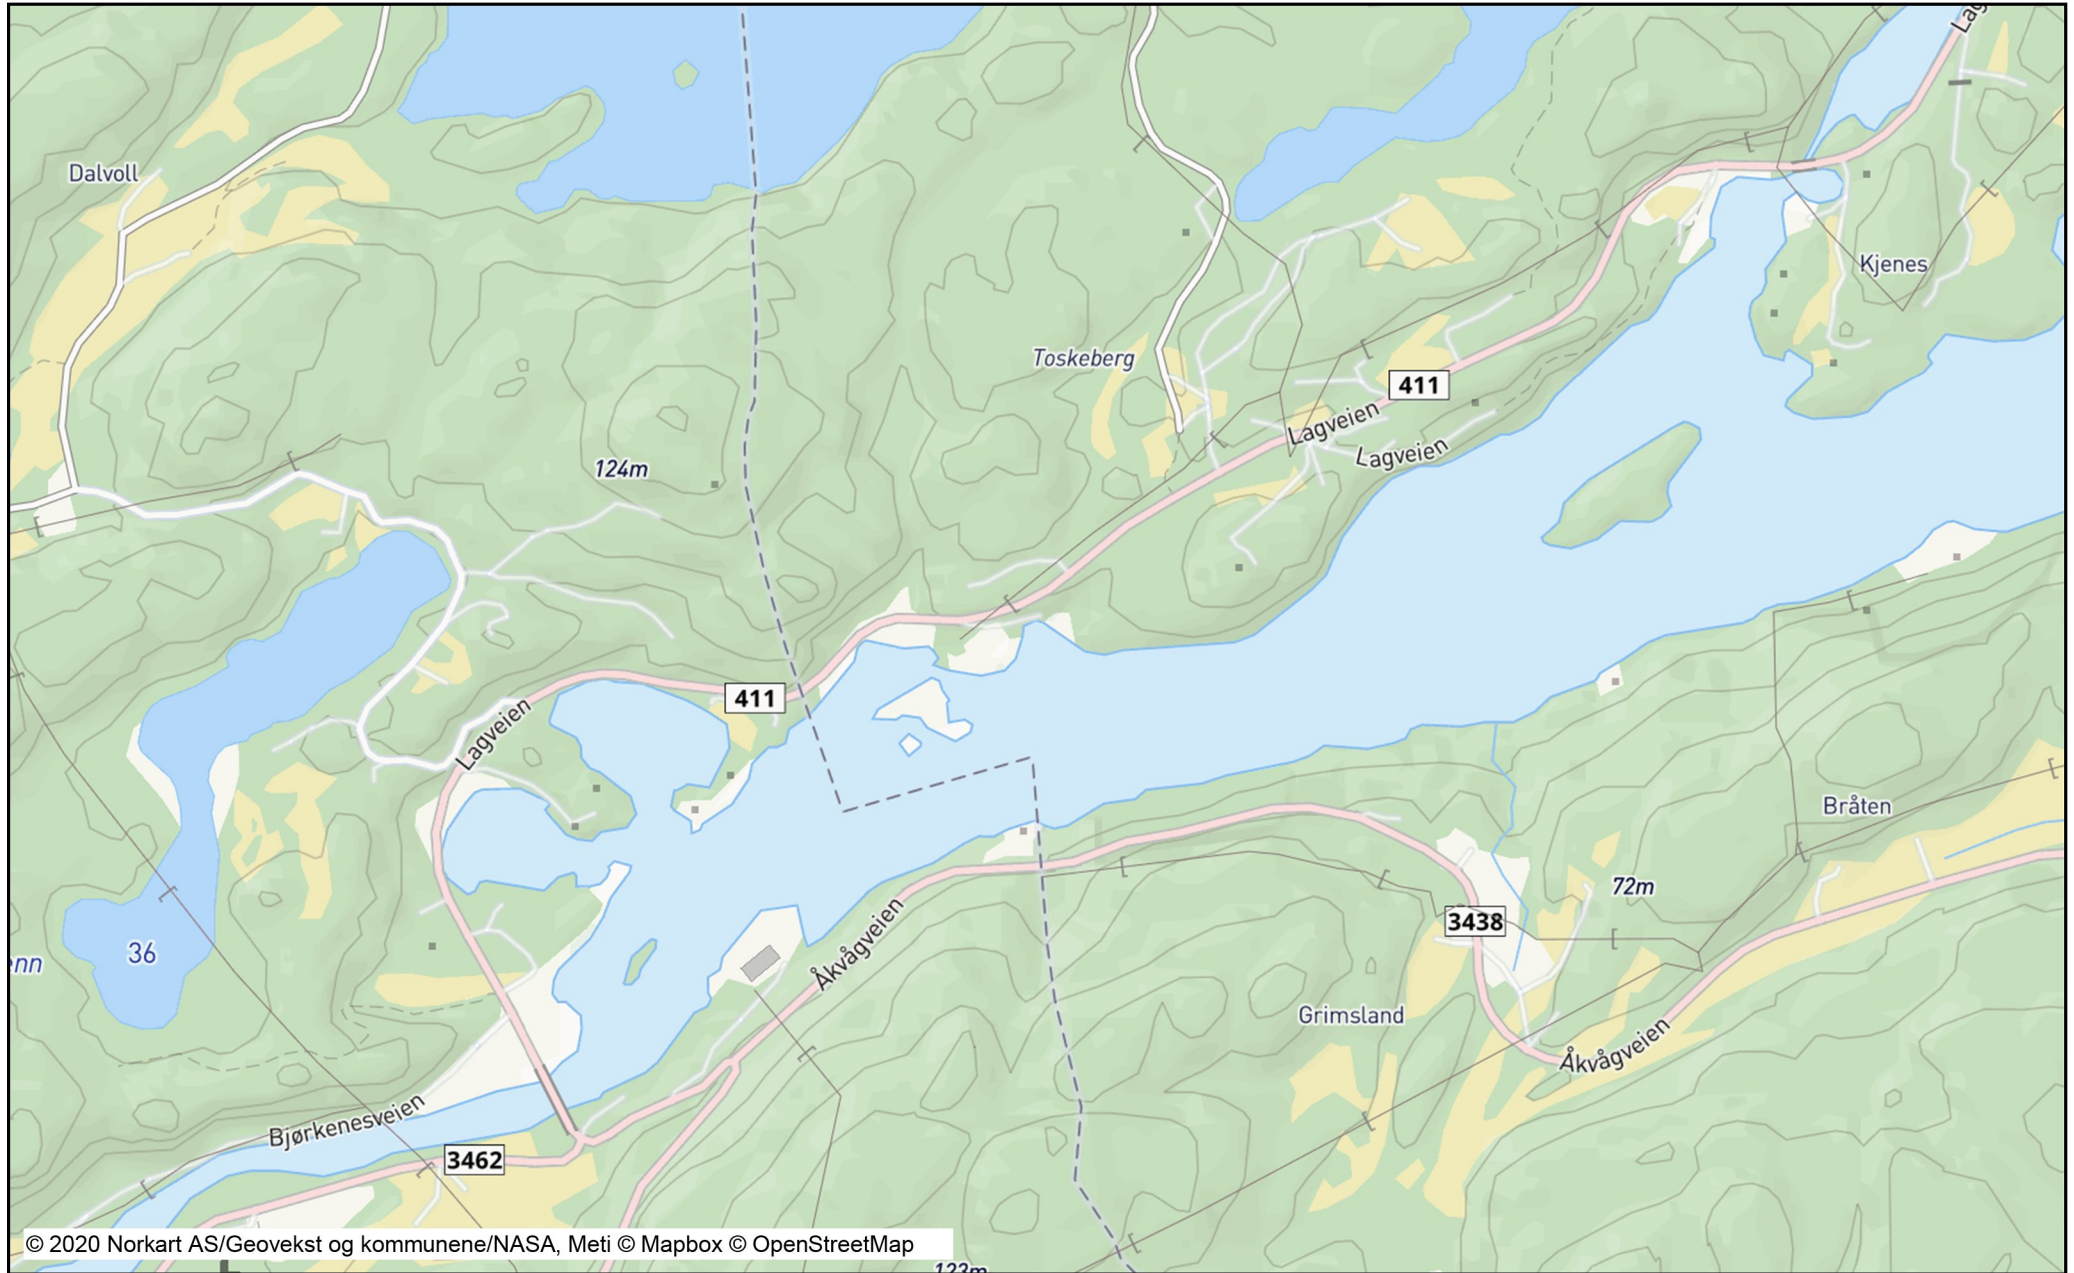

Meny Kartlag Tvedestrand, 70/12

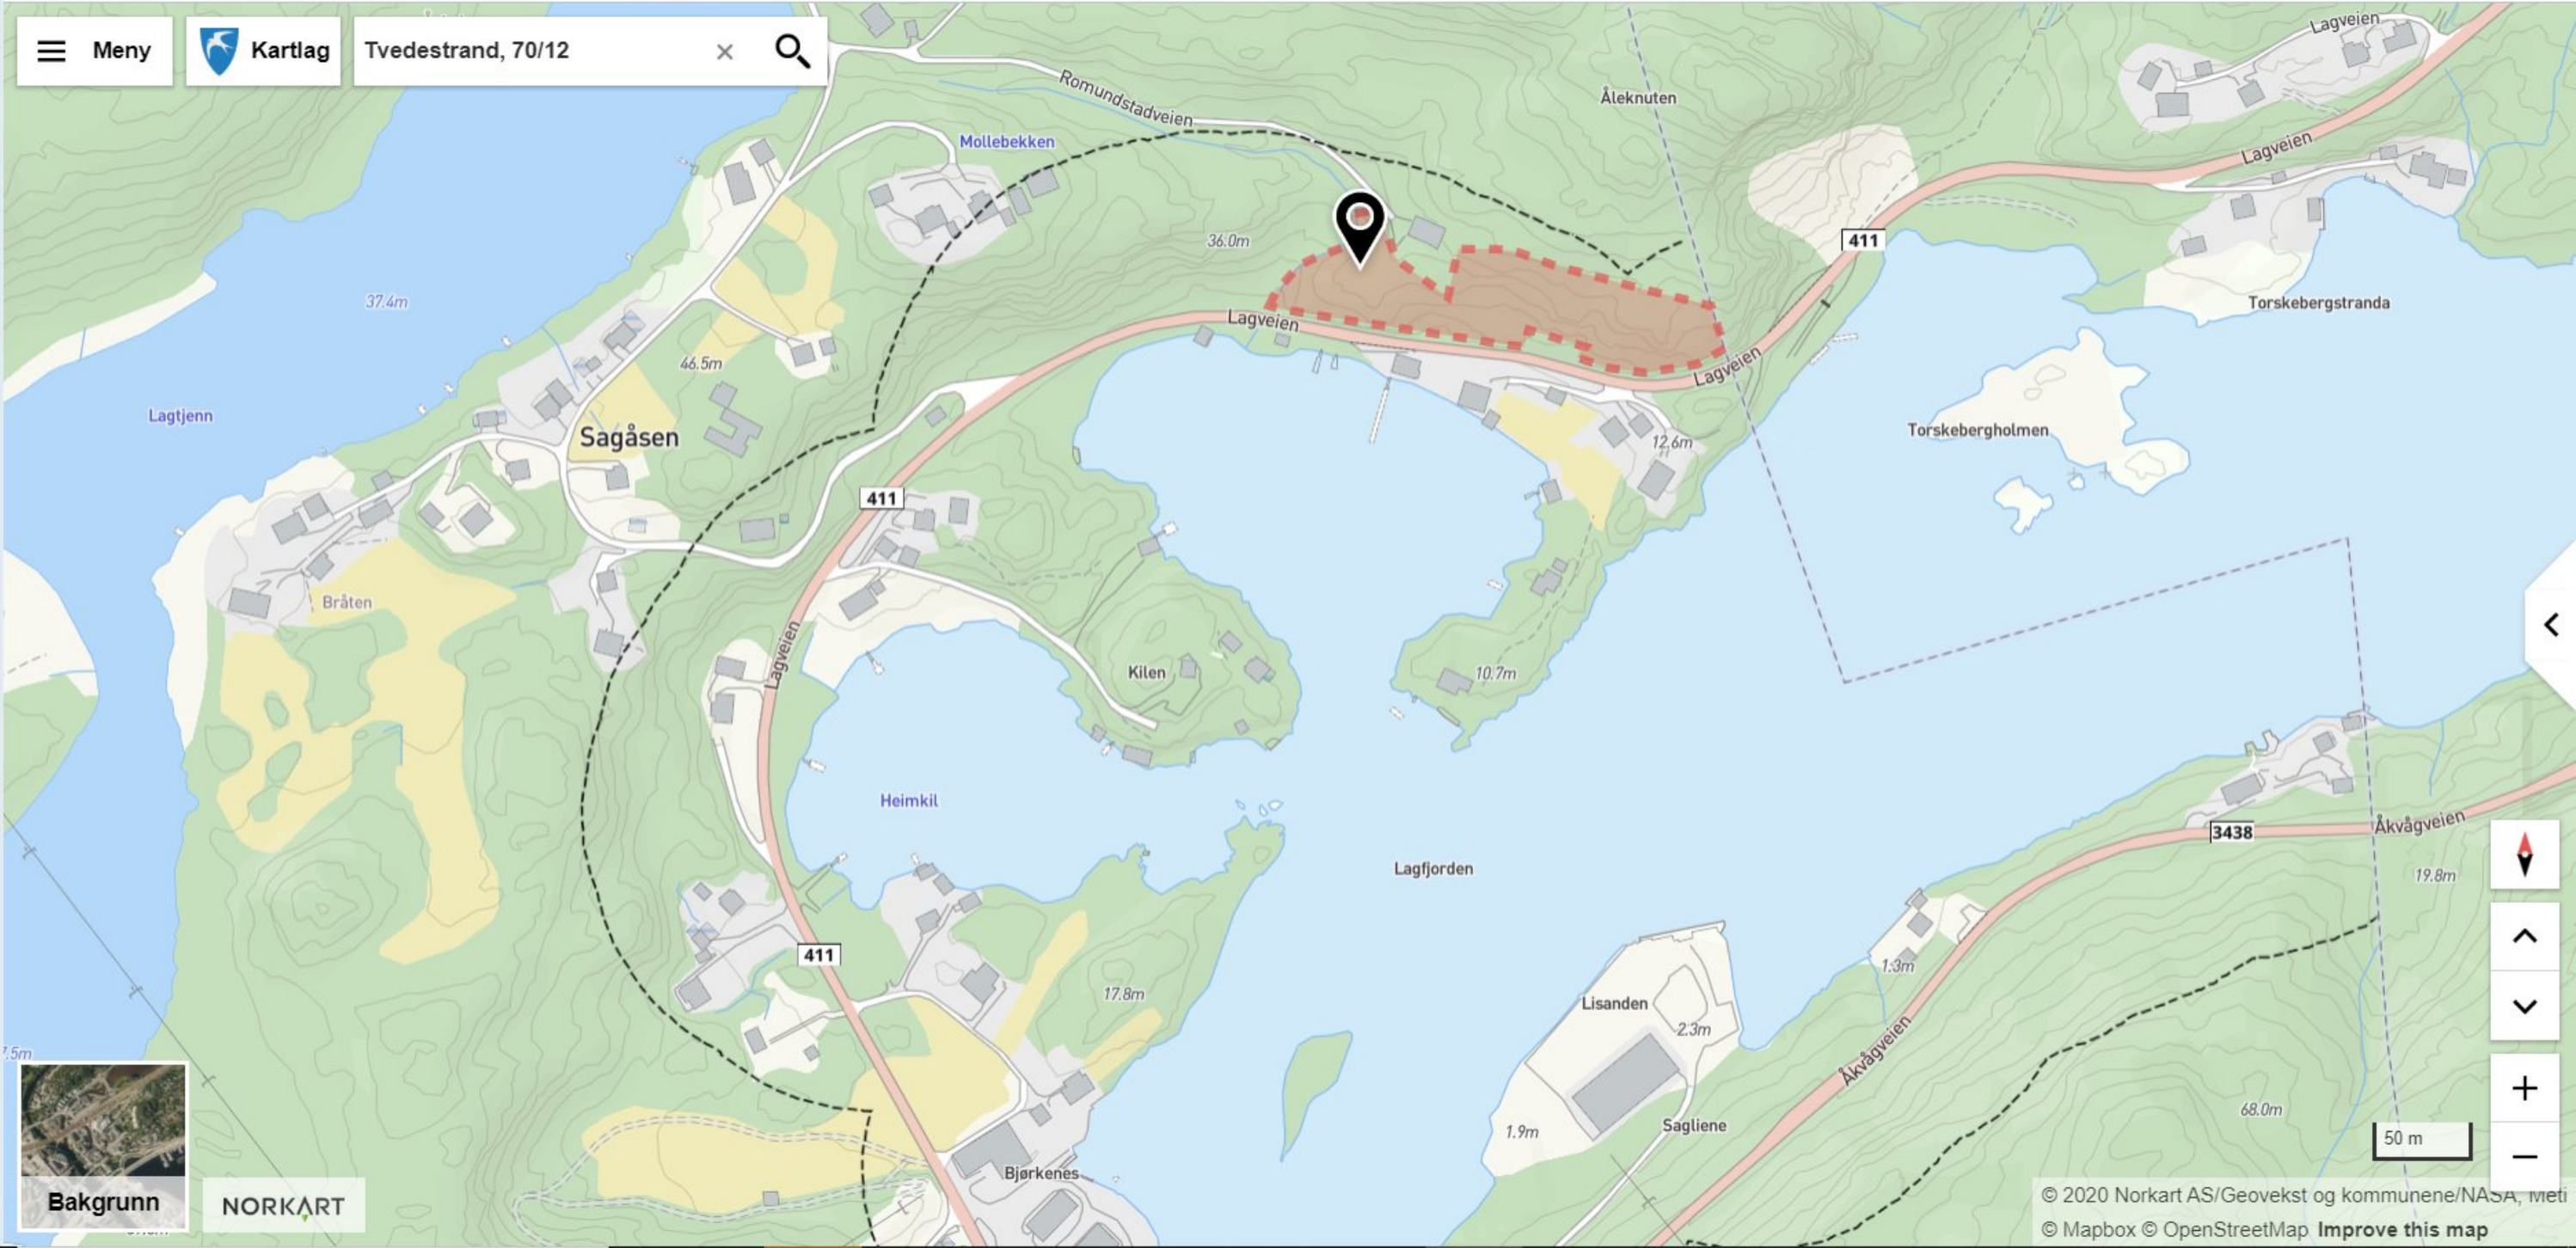

Bakgrunn NORKART

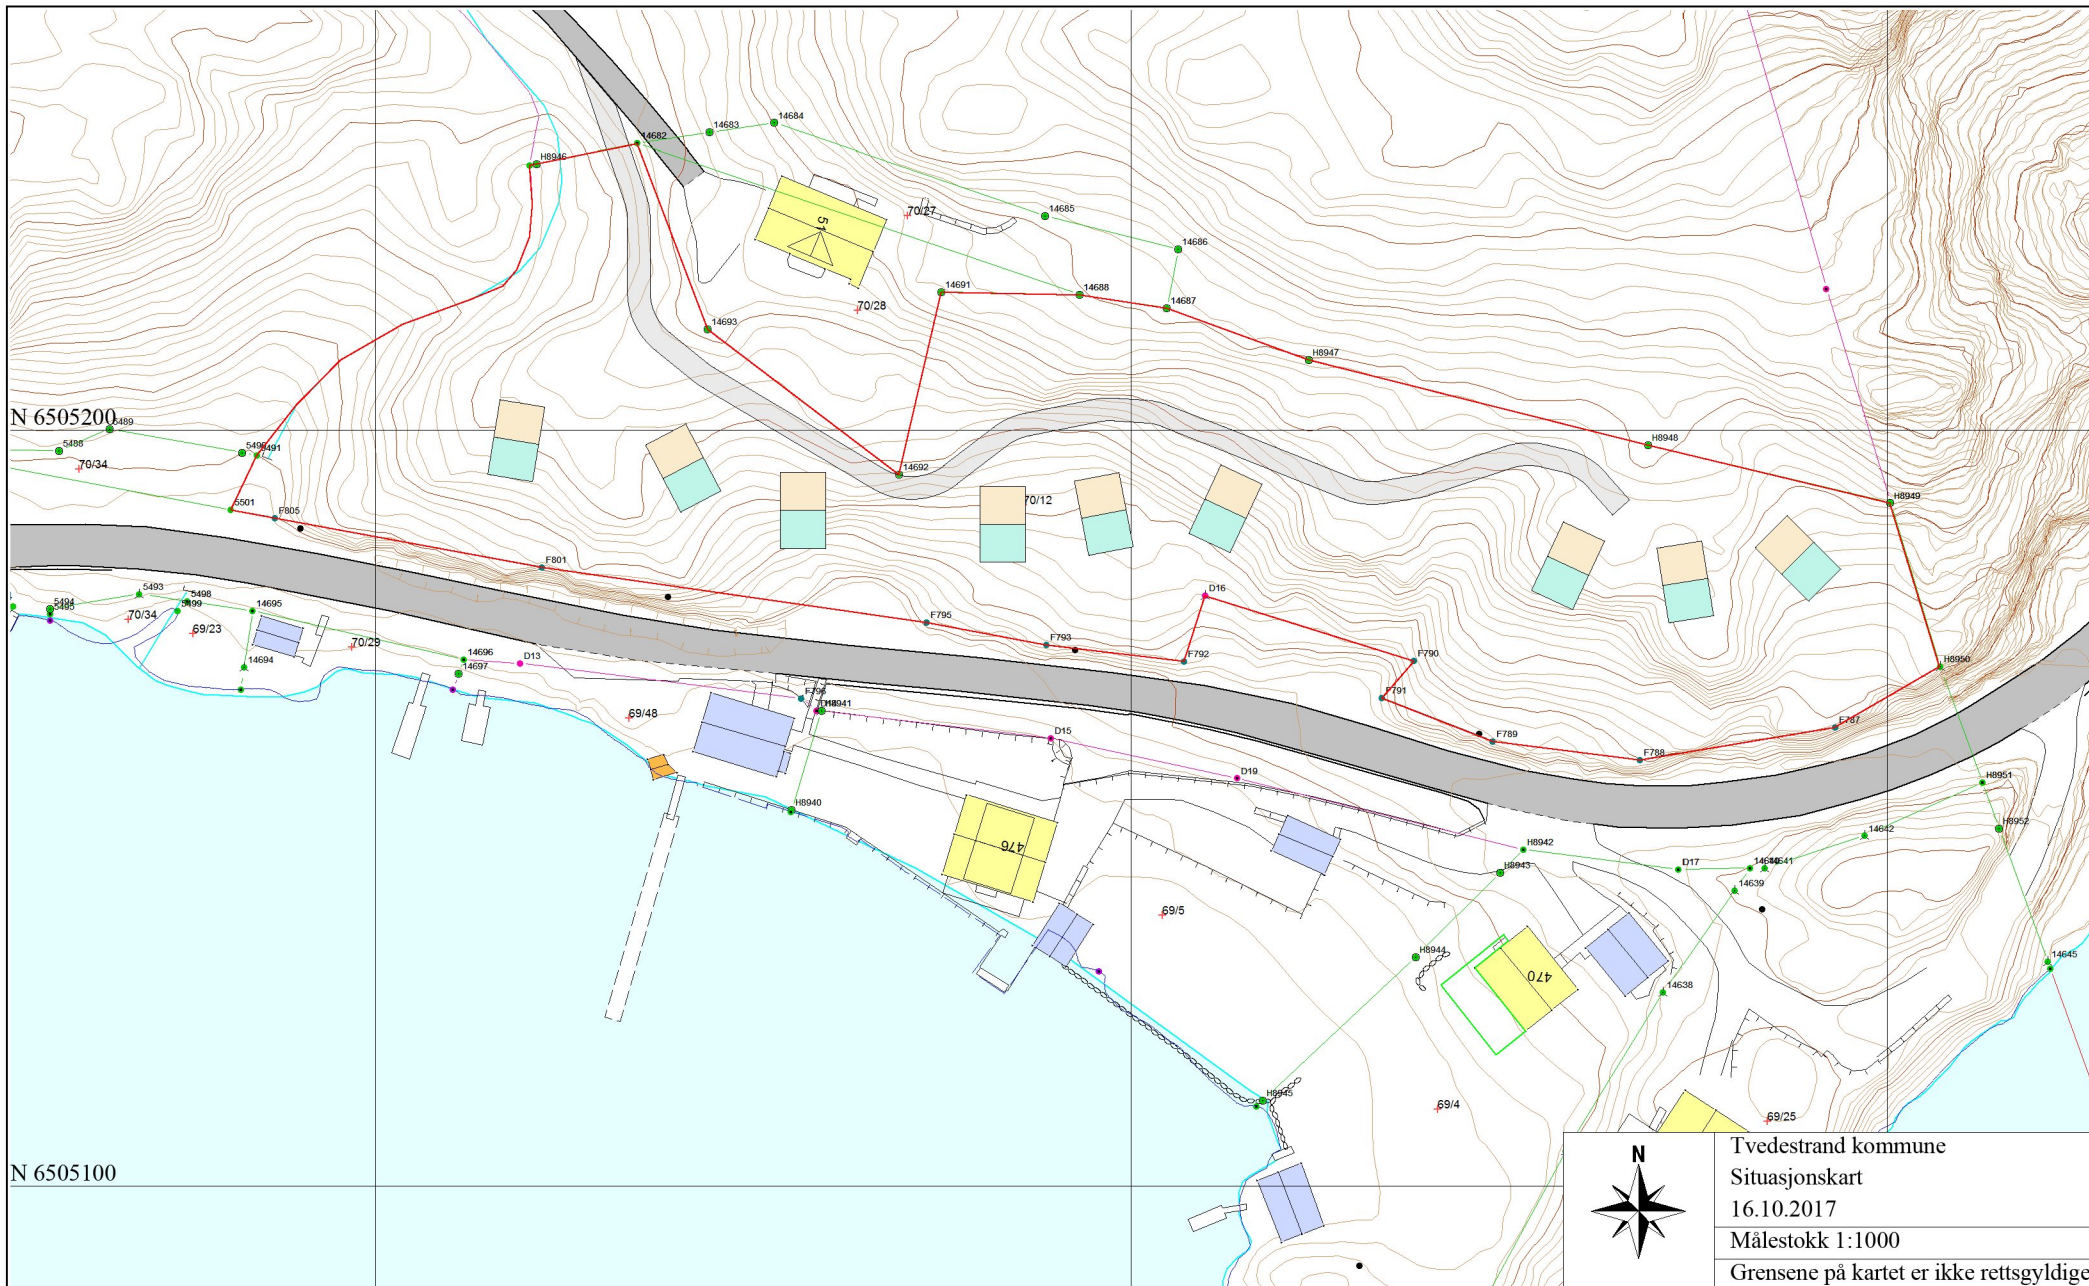

Tegning: Situasjonskart		Prosjekt: Hytter i Tvedestrand		Dato: 17.10.2017		Fase: Skisse		Tiltakshaver: Solberg Eiendom & Invest AS	
				Rev. dato:		Målestokk: 1:1000		Prosjekterende: Eksaa Prosjektering	
				Rev.:		Tegningsnr.: A10-1		© Alle rettigheter tilhører utførende for prosjektering, kopiering eller bruk av disse tegningene kan kun brukes til avtalt formål	



70/12

Dato: 30.09.2020

Målestokk: 1:2500

Koordinatsystem: UTM 32N

