

Til

Tvedestrand kommune
v/ planavdelingen.

TVEDESTRAND KOMMUNE

DOKUMENTSENTERET

DATO

JOURNALNR.

SAKSNR.

1/10-20

20/627-131

Vegårshei, den 29.sept. 2020

INNSPILL TIL KOMMENDE REVISJON AV KOMMUNEPLANENS AREALDEL.

På vegne av firma BØN AS ønskes følgende prosjekt vurdert lagt inn i revidert Kommuneplan:

Firmaet eier parsell gnr/bnr: 75/38 beliggende på Borøya. Areal ca. 4,3 da og regulert i dag til LNF-areal.

I forbindelse med den økende aktivitet ved Hagefjord brygge ønsker vårt firma å tilrettelegge for bl.a. parkering og virksomhet knyttet til lokal næringsvirksomhet (har fått konkrete henvendelser om dette)på denne parsellen.

Det drives ikke noen form for landbruksvirksomhet på denne parsellen i dag.

Vi er heller ikke kjent med at arealet er spesielt attraktivt mtp. friluftsliv.

Området består av skrin mark på fjell.


Arealet ligger ikke inn til offentlig veg, kfr. vedlagte kart. Vi er derfor avhengig av avtaler med inntilliggende grunneiere for å få dette til.

Disse er enda ikke kontaktet.

På vegne av BØN AS

Håvard Nilsen , Vegårshei

VEDLEGG: Kartskisse.

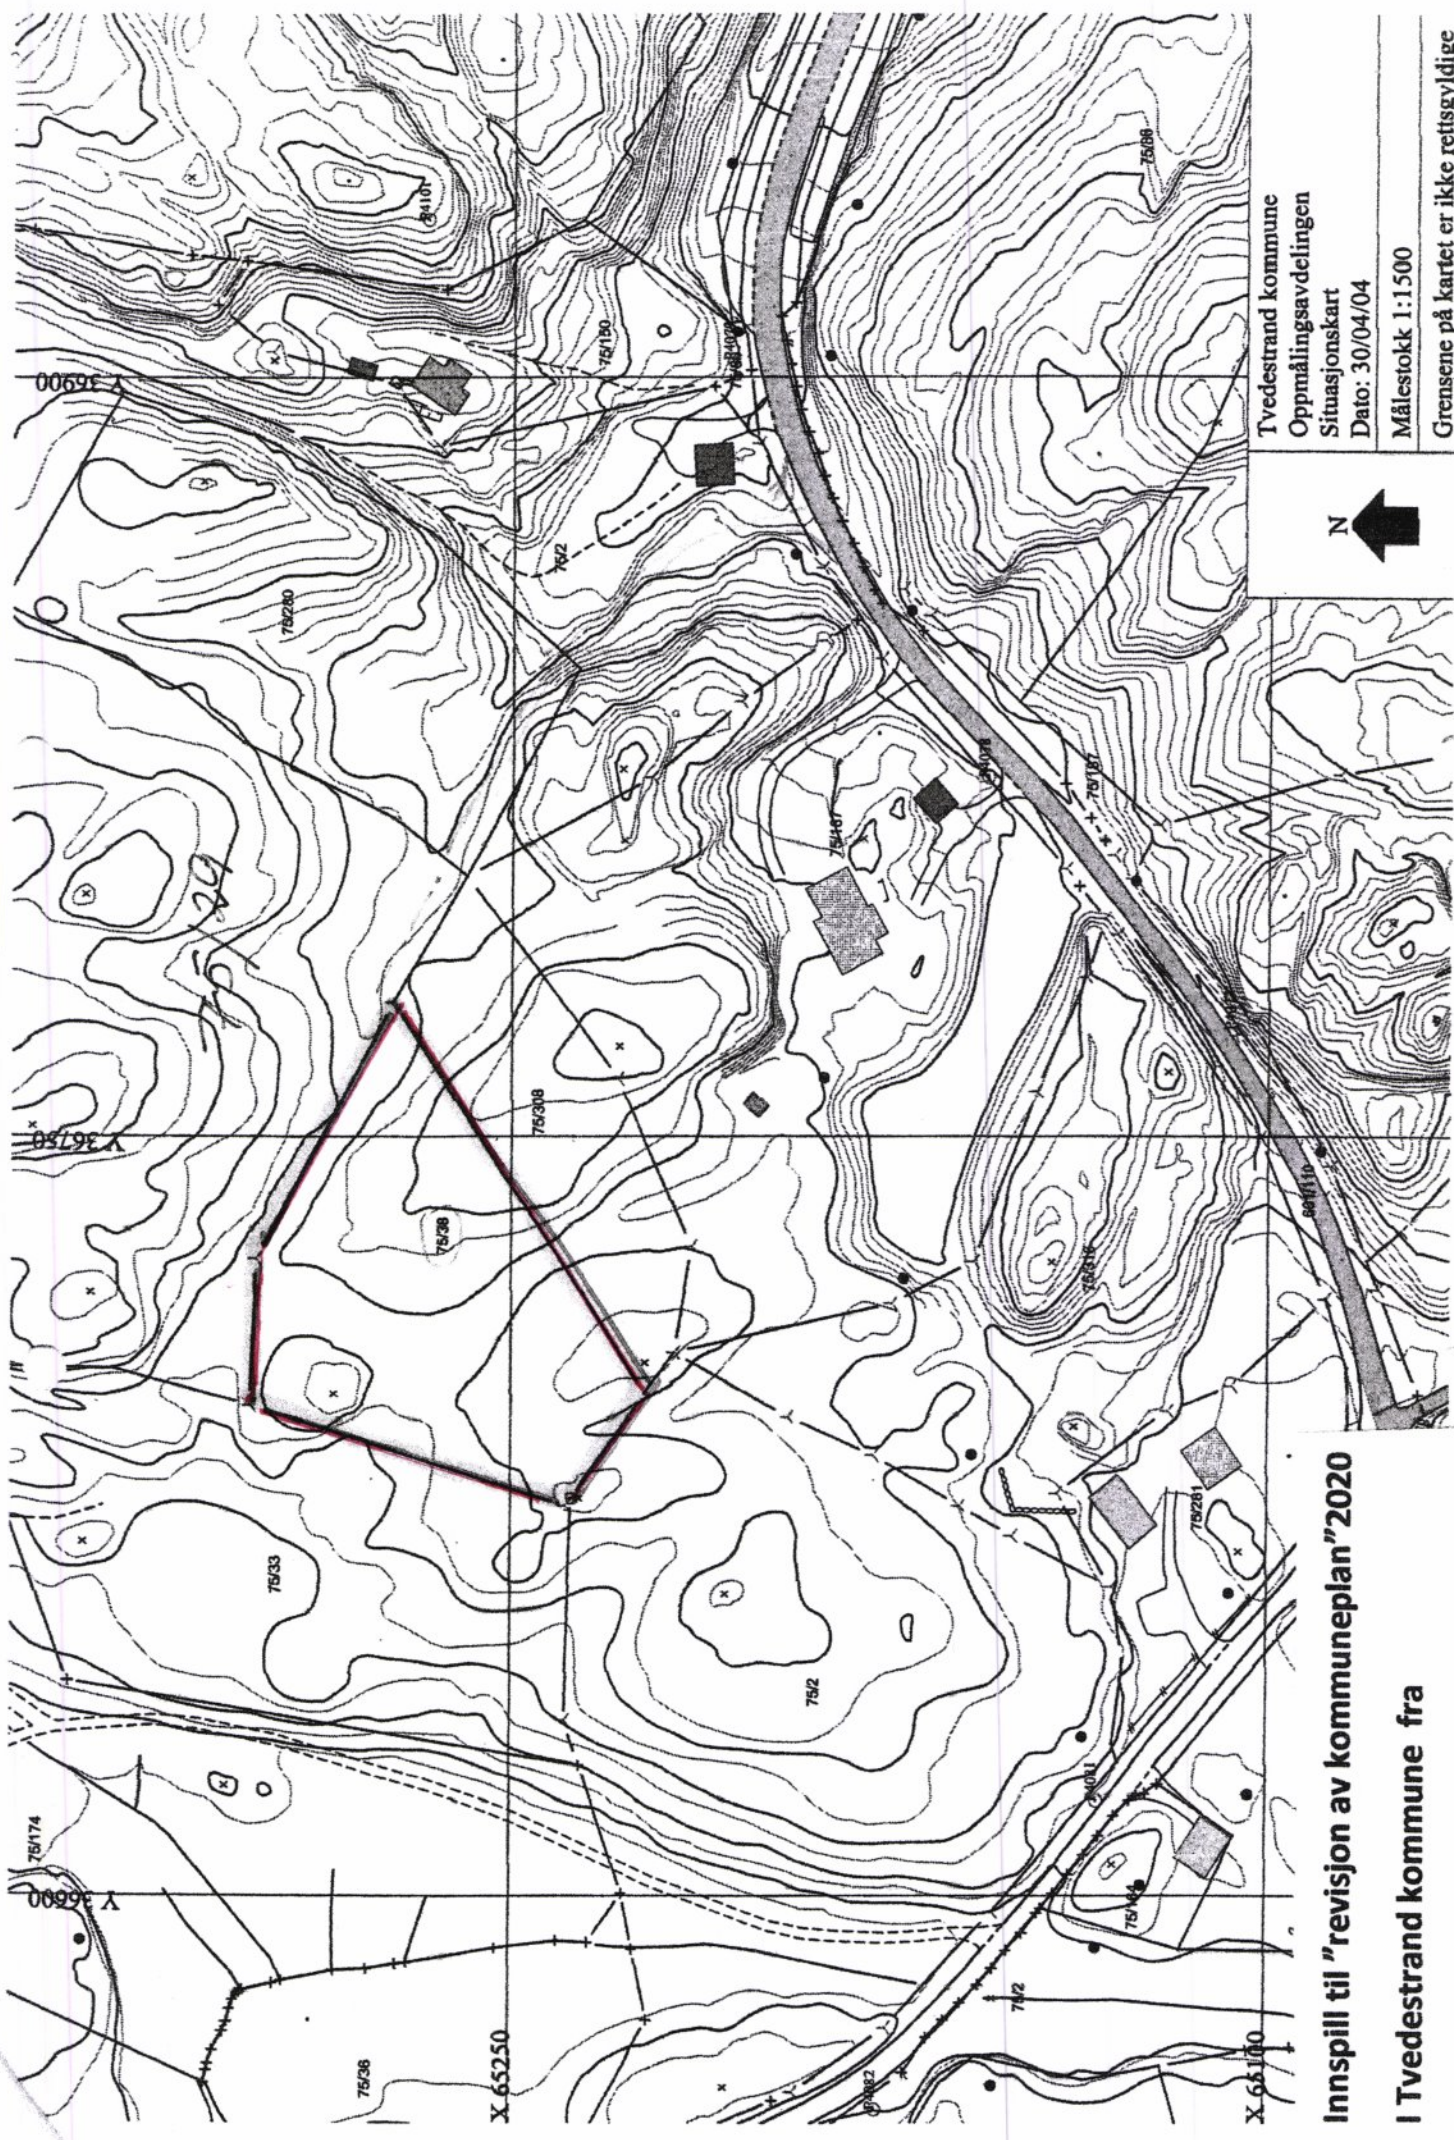

Tvedestrand kommune
 Oppmålingsavdelingen
 Situasjonsskart
 Dato: 30/04/04
 Målestokk 1:1500
 Grensene på kartet er ikke rettsgyldige

Innspill til "revisjon av kommuneplan" 2020
 I Tvedestrand kommune fra
 Firma BØN AS v/ Håvard Nilsen, Vegårshei