


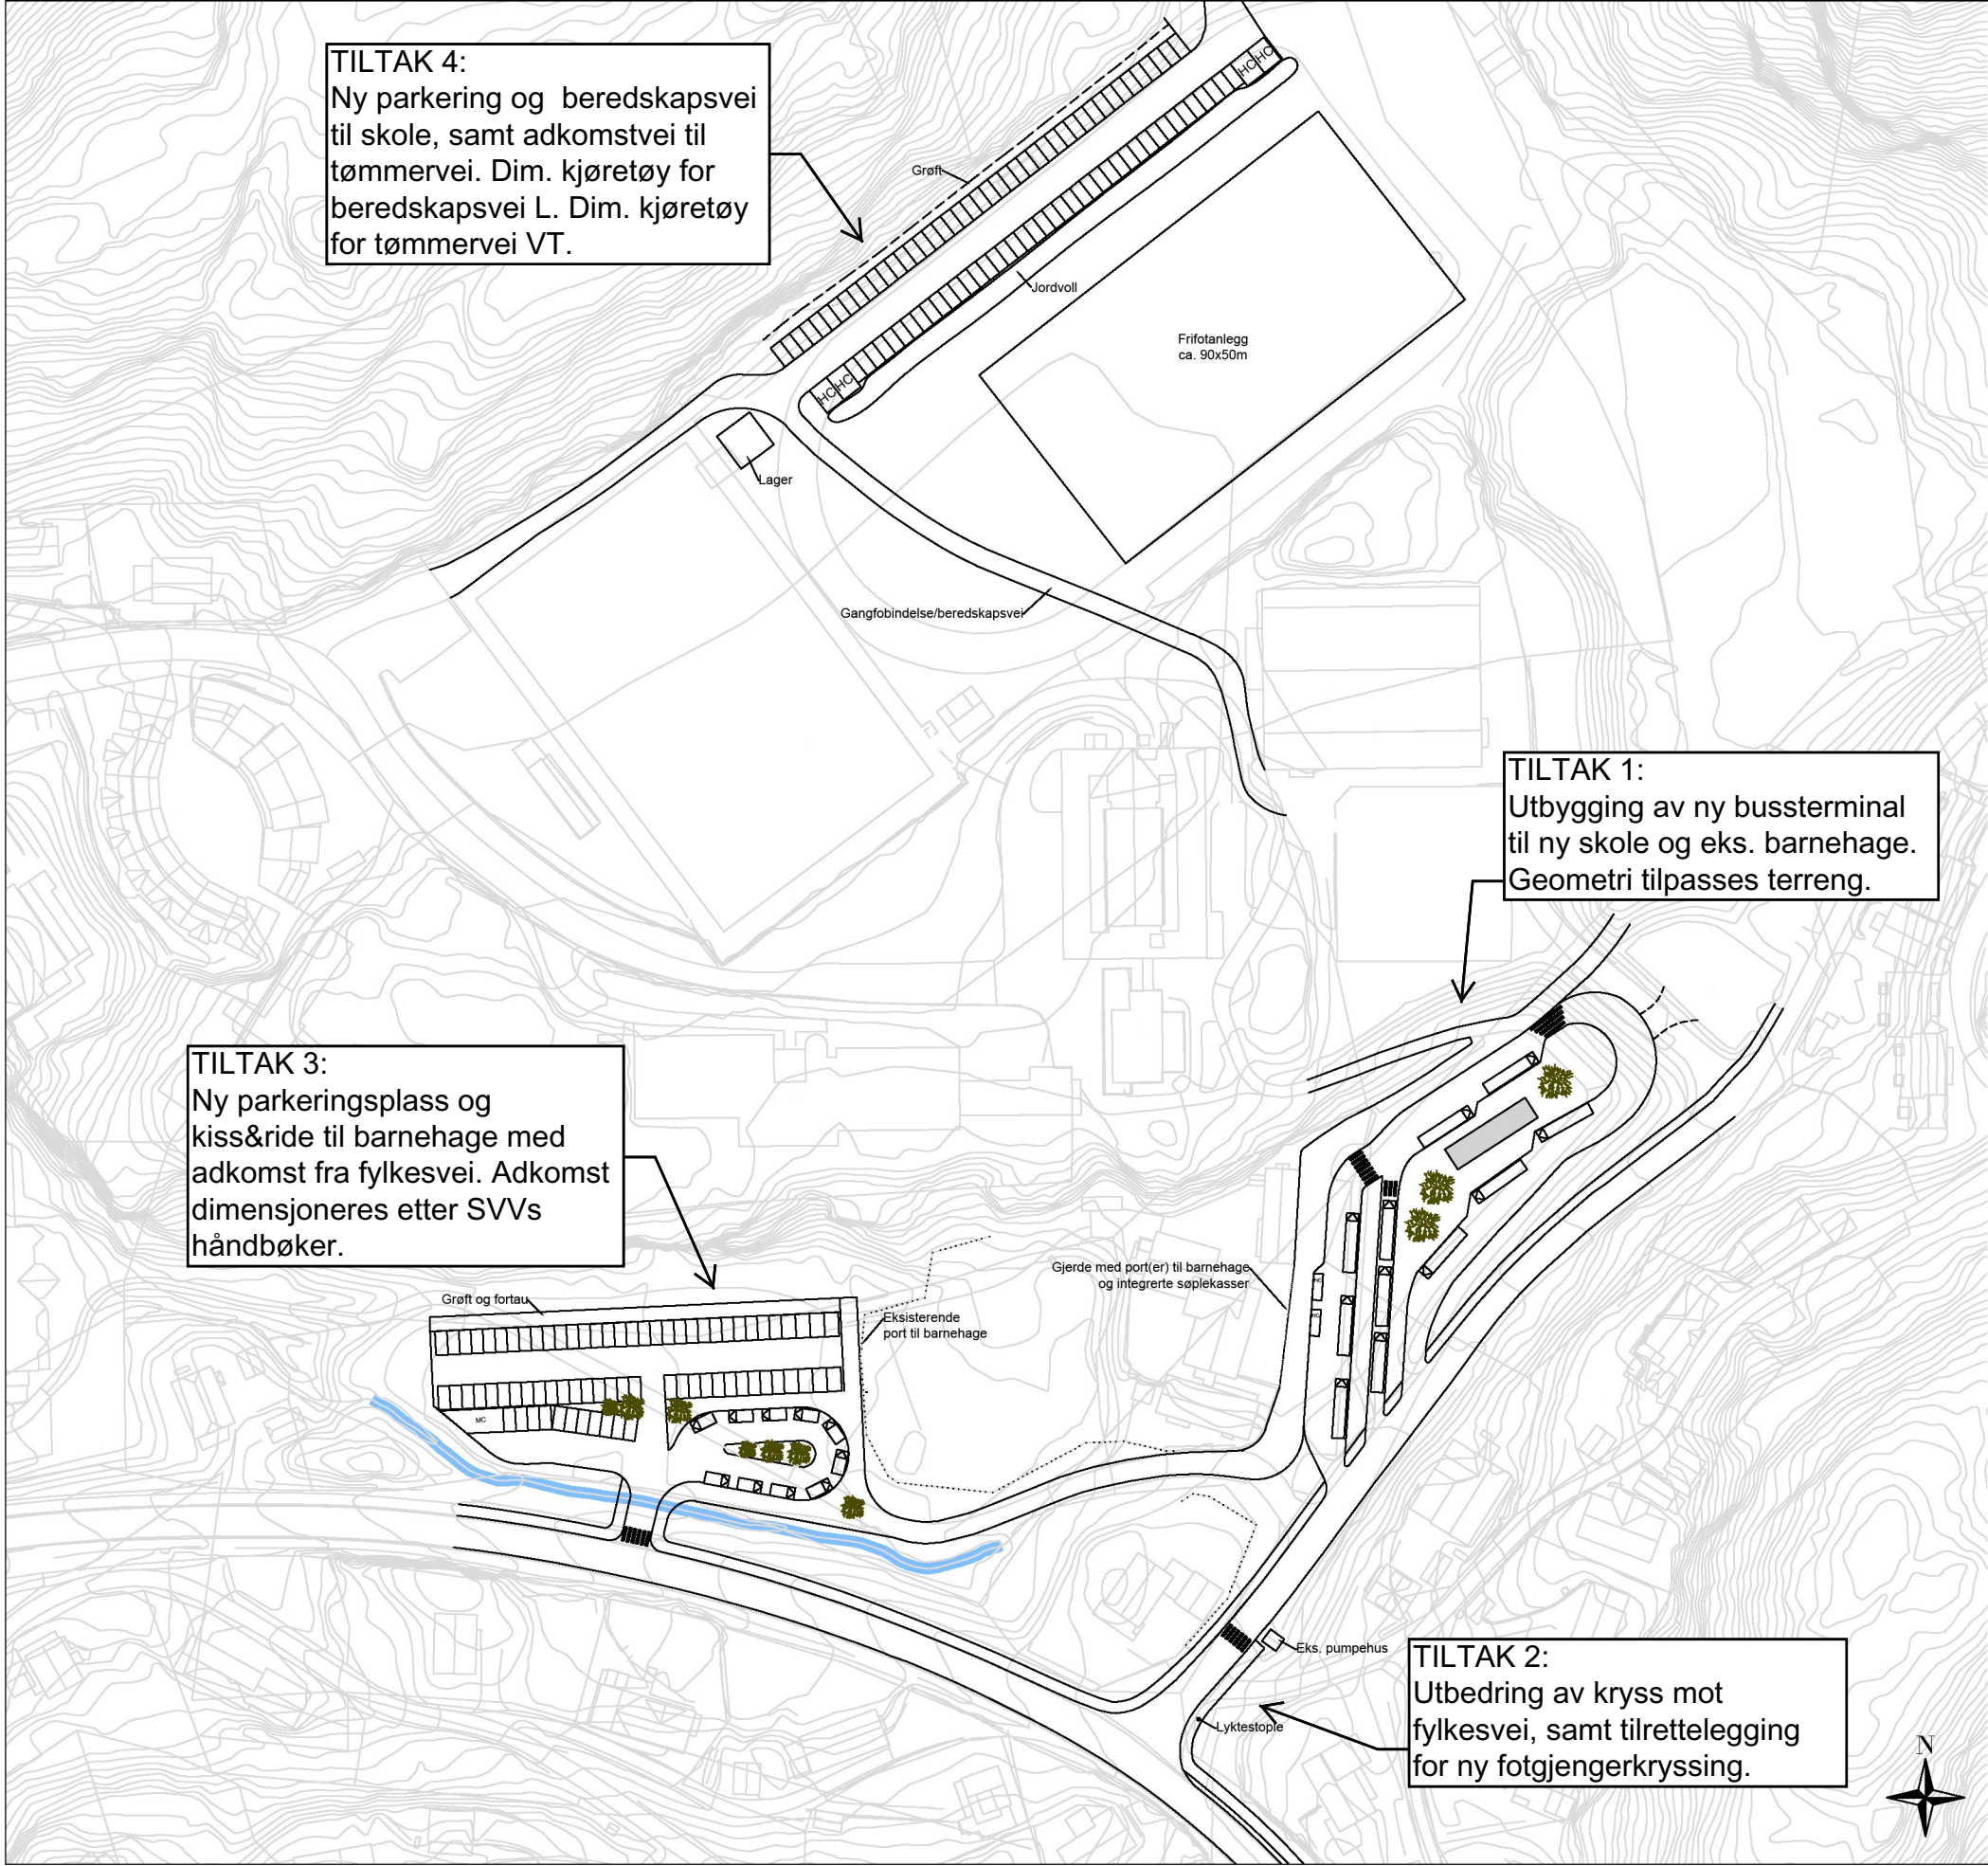


Plan 1:1500 (A3)

Tegningsforklaring



Gjerde
Leskur
Bekk

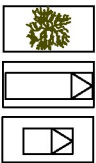

Tre
Buss 12,4 meter
Bil 2,5 x 5,0 meter

Merknader

Bekk er plassert på øyemål fra kart og tegnet med bredde 2 meter.
Lyktestolpe er plassert på øyemål fra kart.

Lyngmyr

Oversiktsbilde



Harbitzalléen 5, 0213 Oslo
<https://no.ramboll.no>

Saksbeh: MLAR	Kontroll: LOOOSL	Dato: 22.10.2020	Mål: m	Tegn. nr: 4302
-------------------------	----------------------------	----------------------------	------------------	--------------------------



Plan 1:500 (A3)

Tegningsforklaring



Leskur



Tre



Buss 12,4 meter



Gjerde




Harbitzalléen 5, 0213 Oslo
<https://no.ramboll.no>

Lyngmyr

Bussterminal til ny skole og eks.
banehage. Målsatt.

Saksbeh:	Kontroll:	Dato:	Mål:	Tegn. nr:
MLAR	LOOOSL	20.10.2020	m	4303

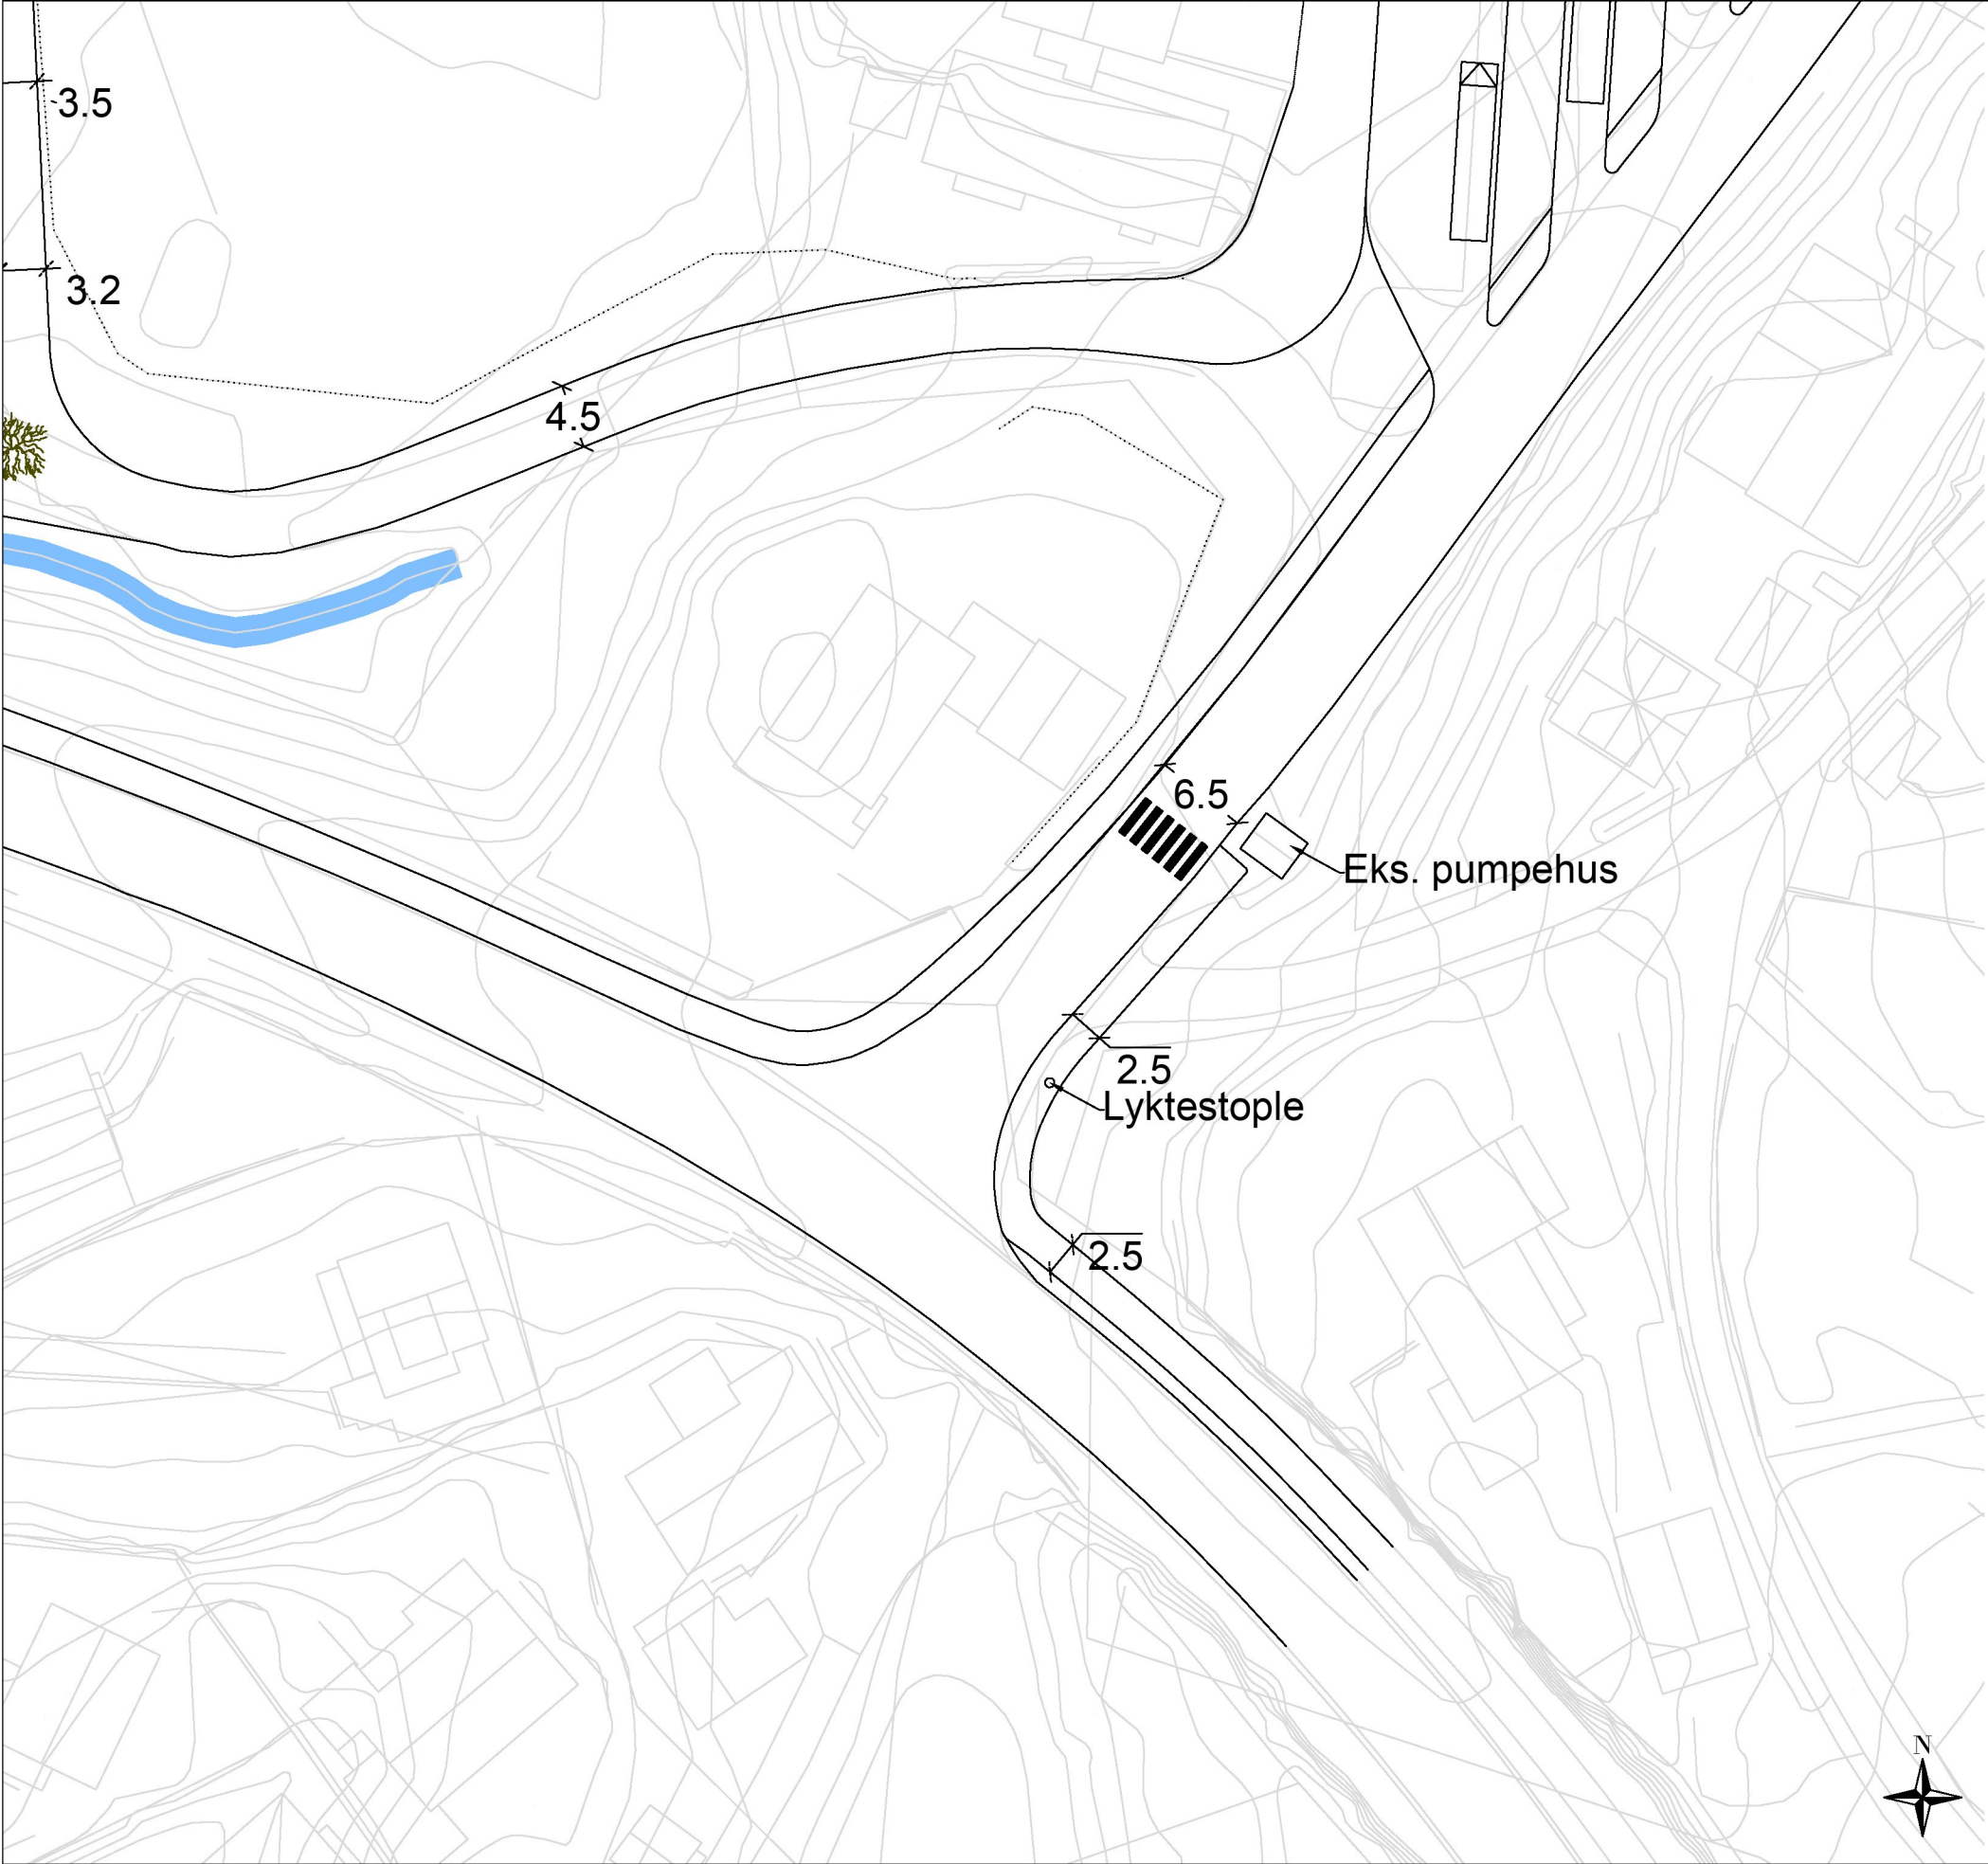

Plan 1:500 (A3)

Tegningsforklaring

Merknader

- Fortau er 2,5 meter bredt.
- Lyktestolpe er plassert på øyemål fra kart.



Harbitzalléen 5, 0213 Oslo
<https://no.ramboll.no>

Saksbeh:	Kontroll:	Dato:	Mål:	Tegn. nr:
MLAR	LOOOSL	20.10.2020	m	4304

Lyngmyr
Utbedring av kryss Ramsdalsveien x
Tangenveien. Målsatt.

Plan 1:500 (A3)



Gjerde



Tre



Bekk



Bil 2,5 x 5,0 meter

Merknader

Bekk er plassert på øyemål fra kart og tegnet med bredde 2 meter.

En parkeringsplass er 2,5 x 5,0 meter. 8 parkeringsplasser nærmest barnehagen er 3,0 x 5,0 meter.

Grøft og fortau er 3 meter bred. Tilpasses eksisterende terreng.

Parkeringsplasser ekskl. kiss&ride: 75

Parkeringsplasser kiss&ride: 10

Grøft og fortau

☒ Eksisterende
port til barnehage

MC



Harbitzalléen 5, 0213 Oslo
<https://no.ramboll.no>

Lyngmyr

Utforming av parkering og kiss&ride ved
Lyngmyr barnehage. Målsatt.


Saksbeh:
MLAR

Kontroll:
LOOOSL

Dato:
22.10.2020

Mål:
m

Tegn. nr:
4305

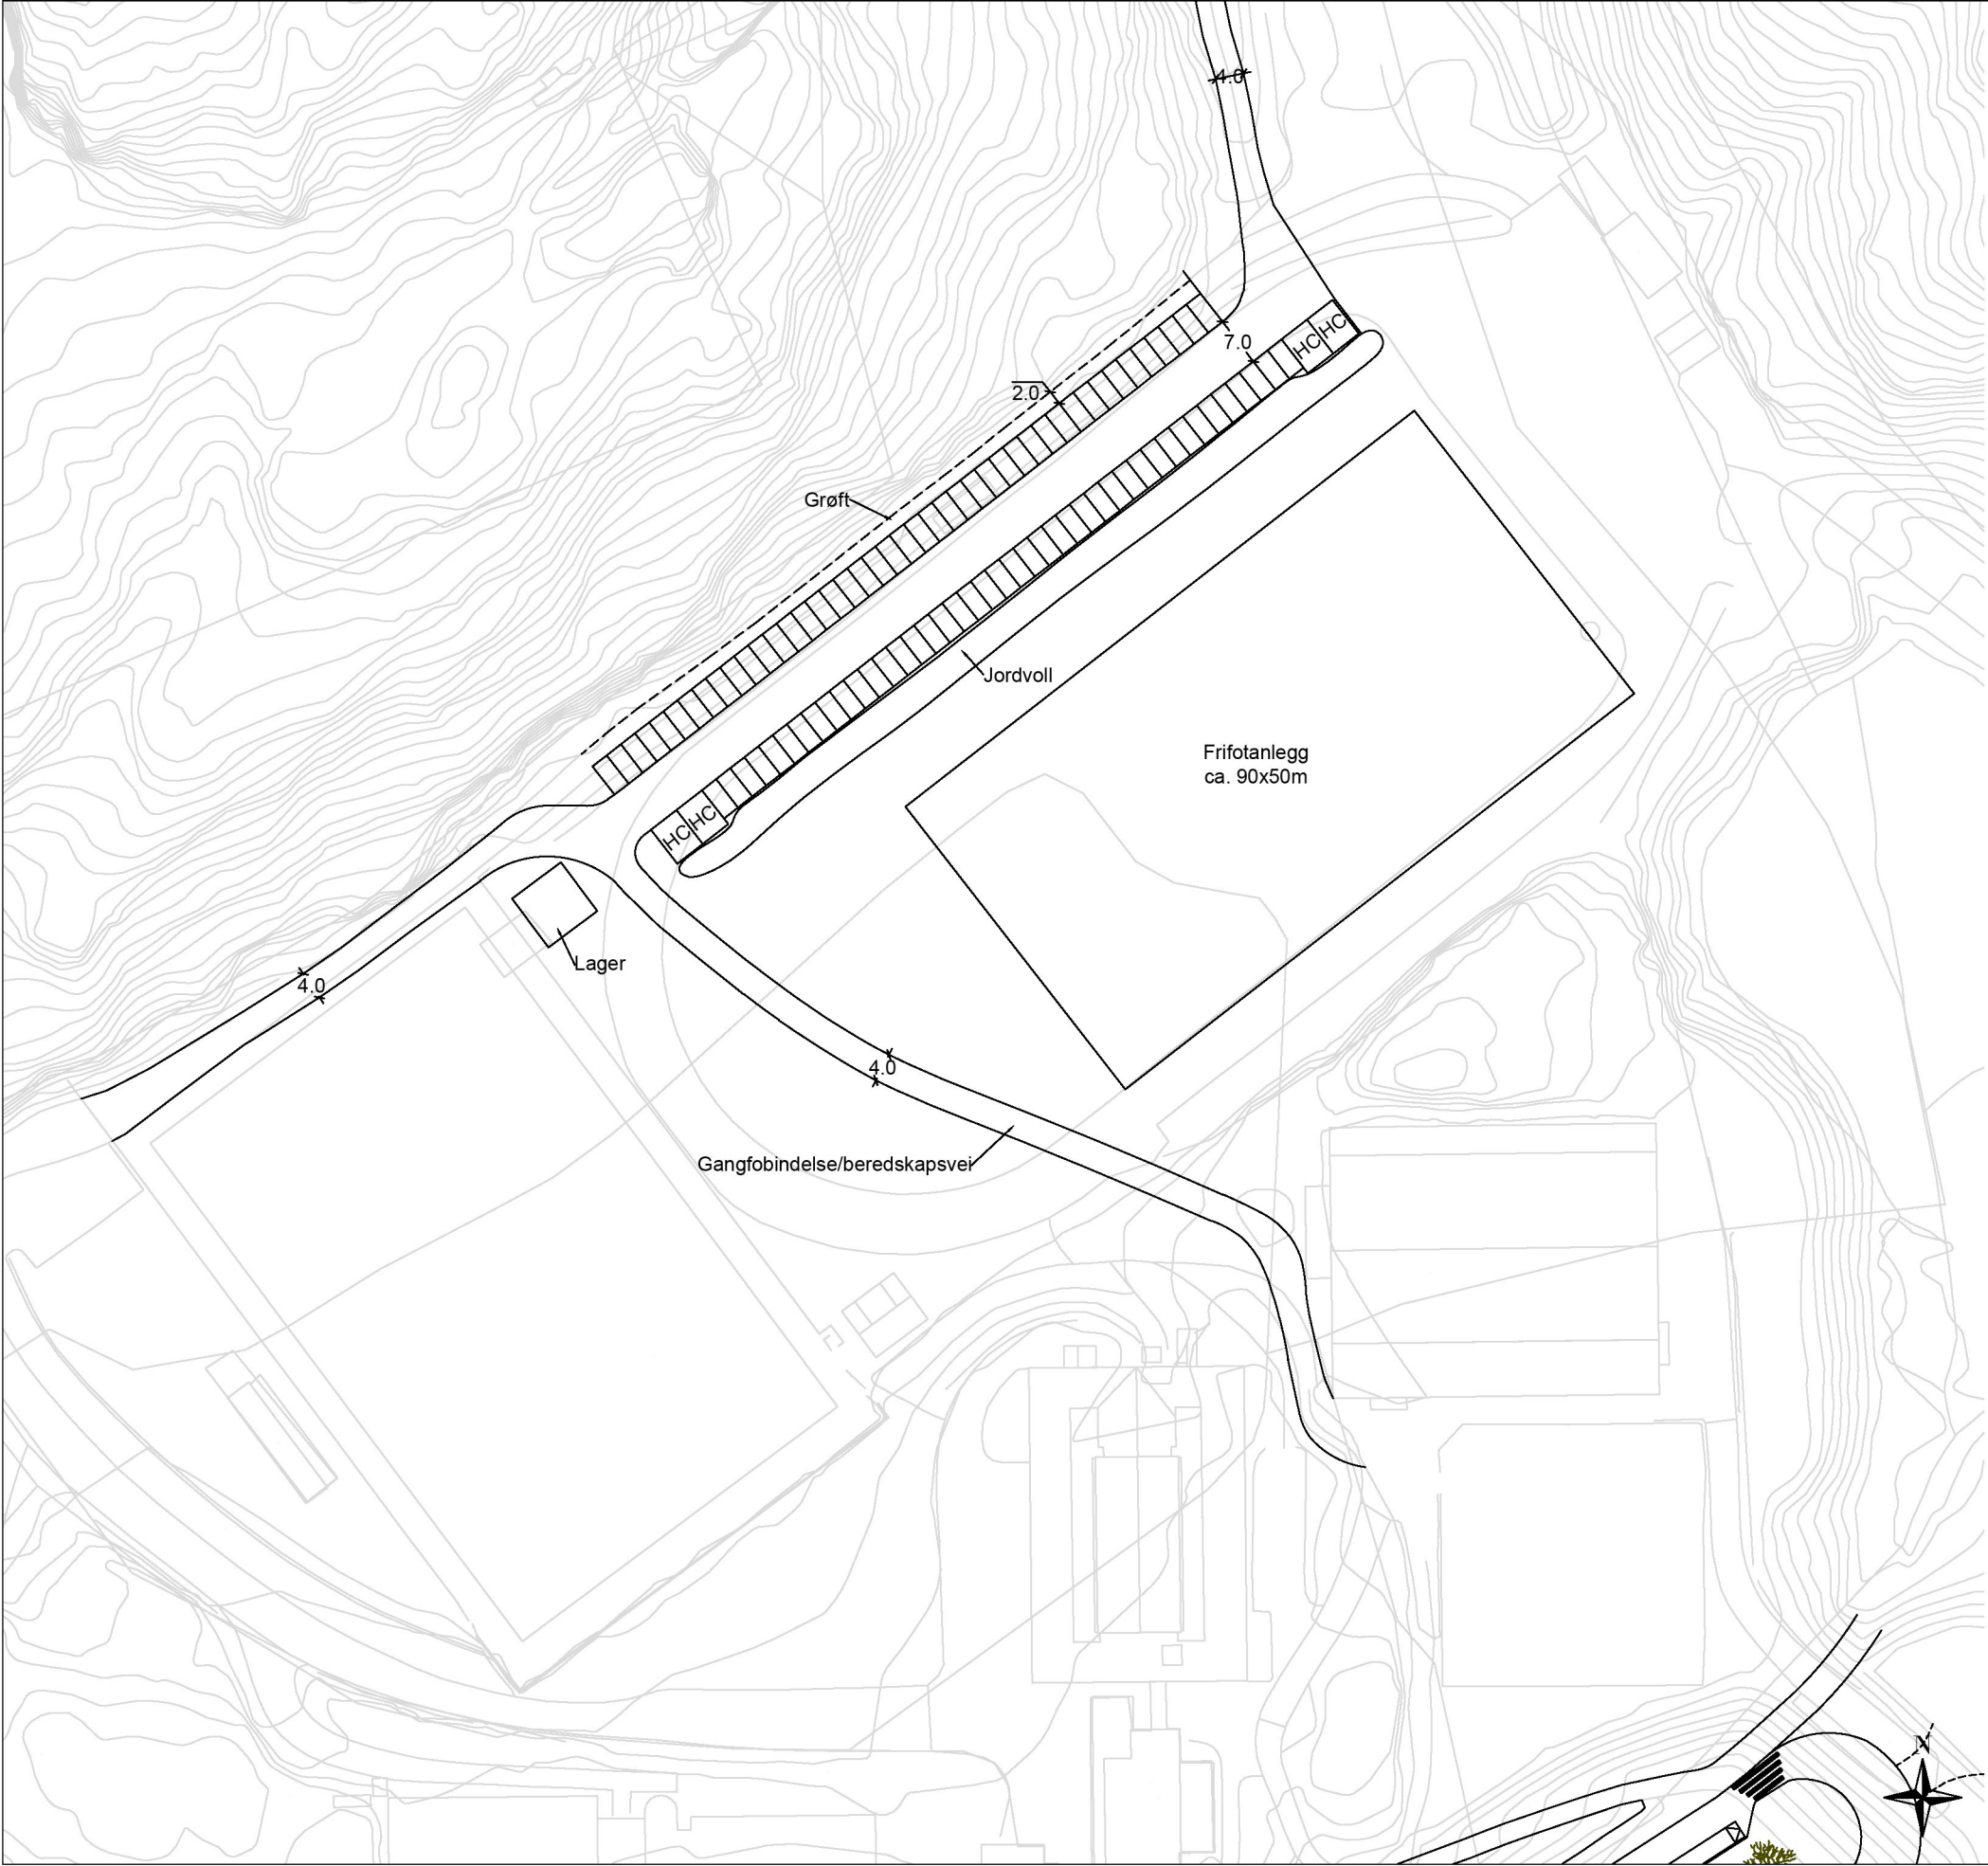

Plan 1:1000 (A3)

Tegningsforklaring

Merknader

- En parkeringsplass er 2,5 x 5,0 meter.
- En HC-parkering er 4,5 x 6,0 meter.
- Grøft er 2,0 meter bred. Tilpasses eksisterende terreng.
- Jordvollen er antatt 5,0 meter bred og 1,5 meter høy.
- Lager er plassert på øyemål fra kart.

Parkeringsplasser inkl. HC: 88



Harbitzalléen 5, 0213 Oslo
<https://no.ramboll.no>

Saksbeh:	Kontroll:	Dato:	Mål:	Tegn. nr:
MLAR	LOOOSL	20.10.2020	m	4306

Lyngmyr

Utforming av parkering og beredskapsvei til Lyngmyr skole, samt tømmervei. Målsatt.