


Det går klart fram hva som er eksisterende bolig, hva som er nytt, omsøkt tiltak og hva som er under oppføring. Tegningen har et godt detaljeringsnivå som viser fasadekledning og forskjeller i materialer.

Møne- og gesimshøyde, samt relevante nivåer i terrenget er kotesatt på fasadetegningen.

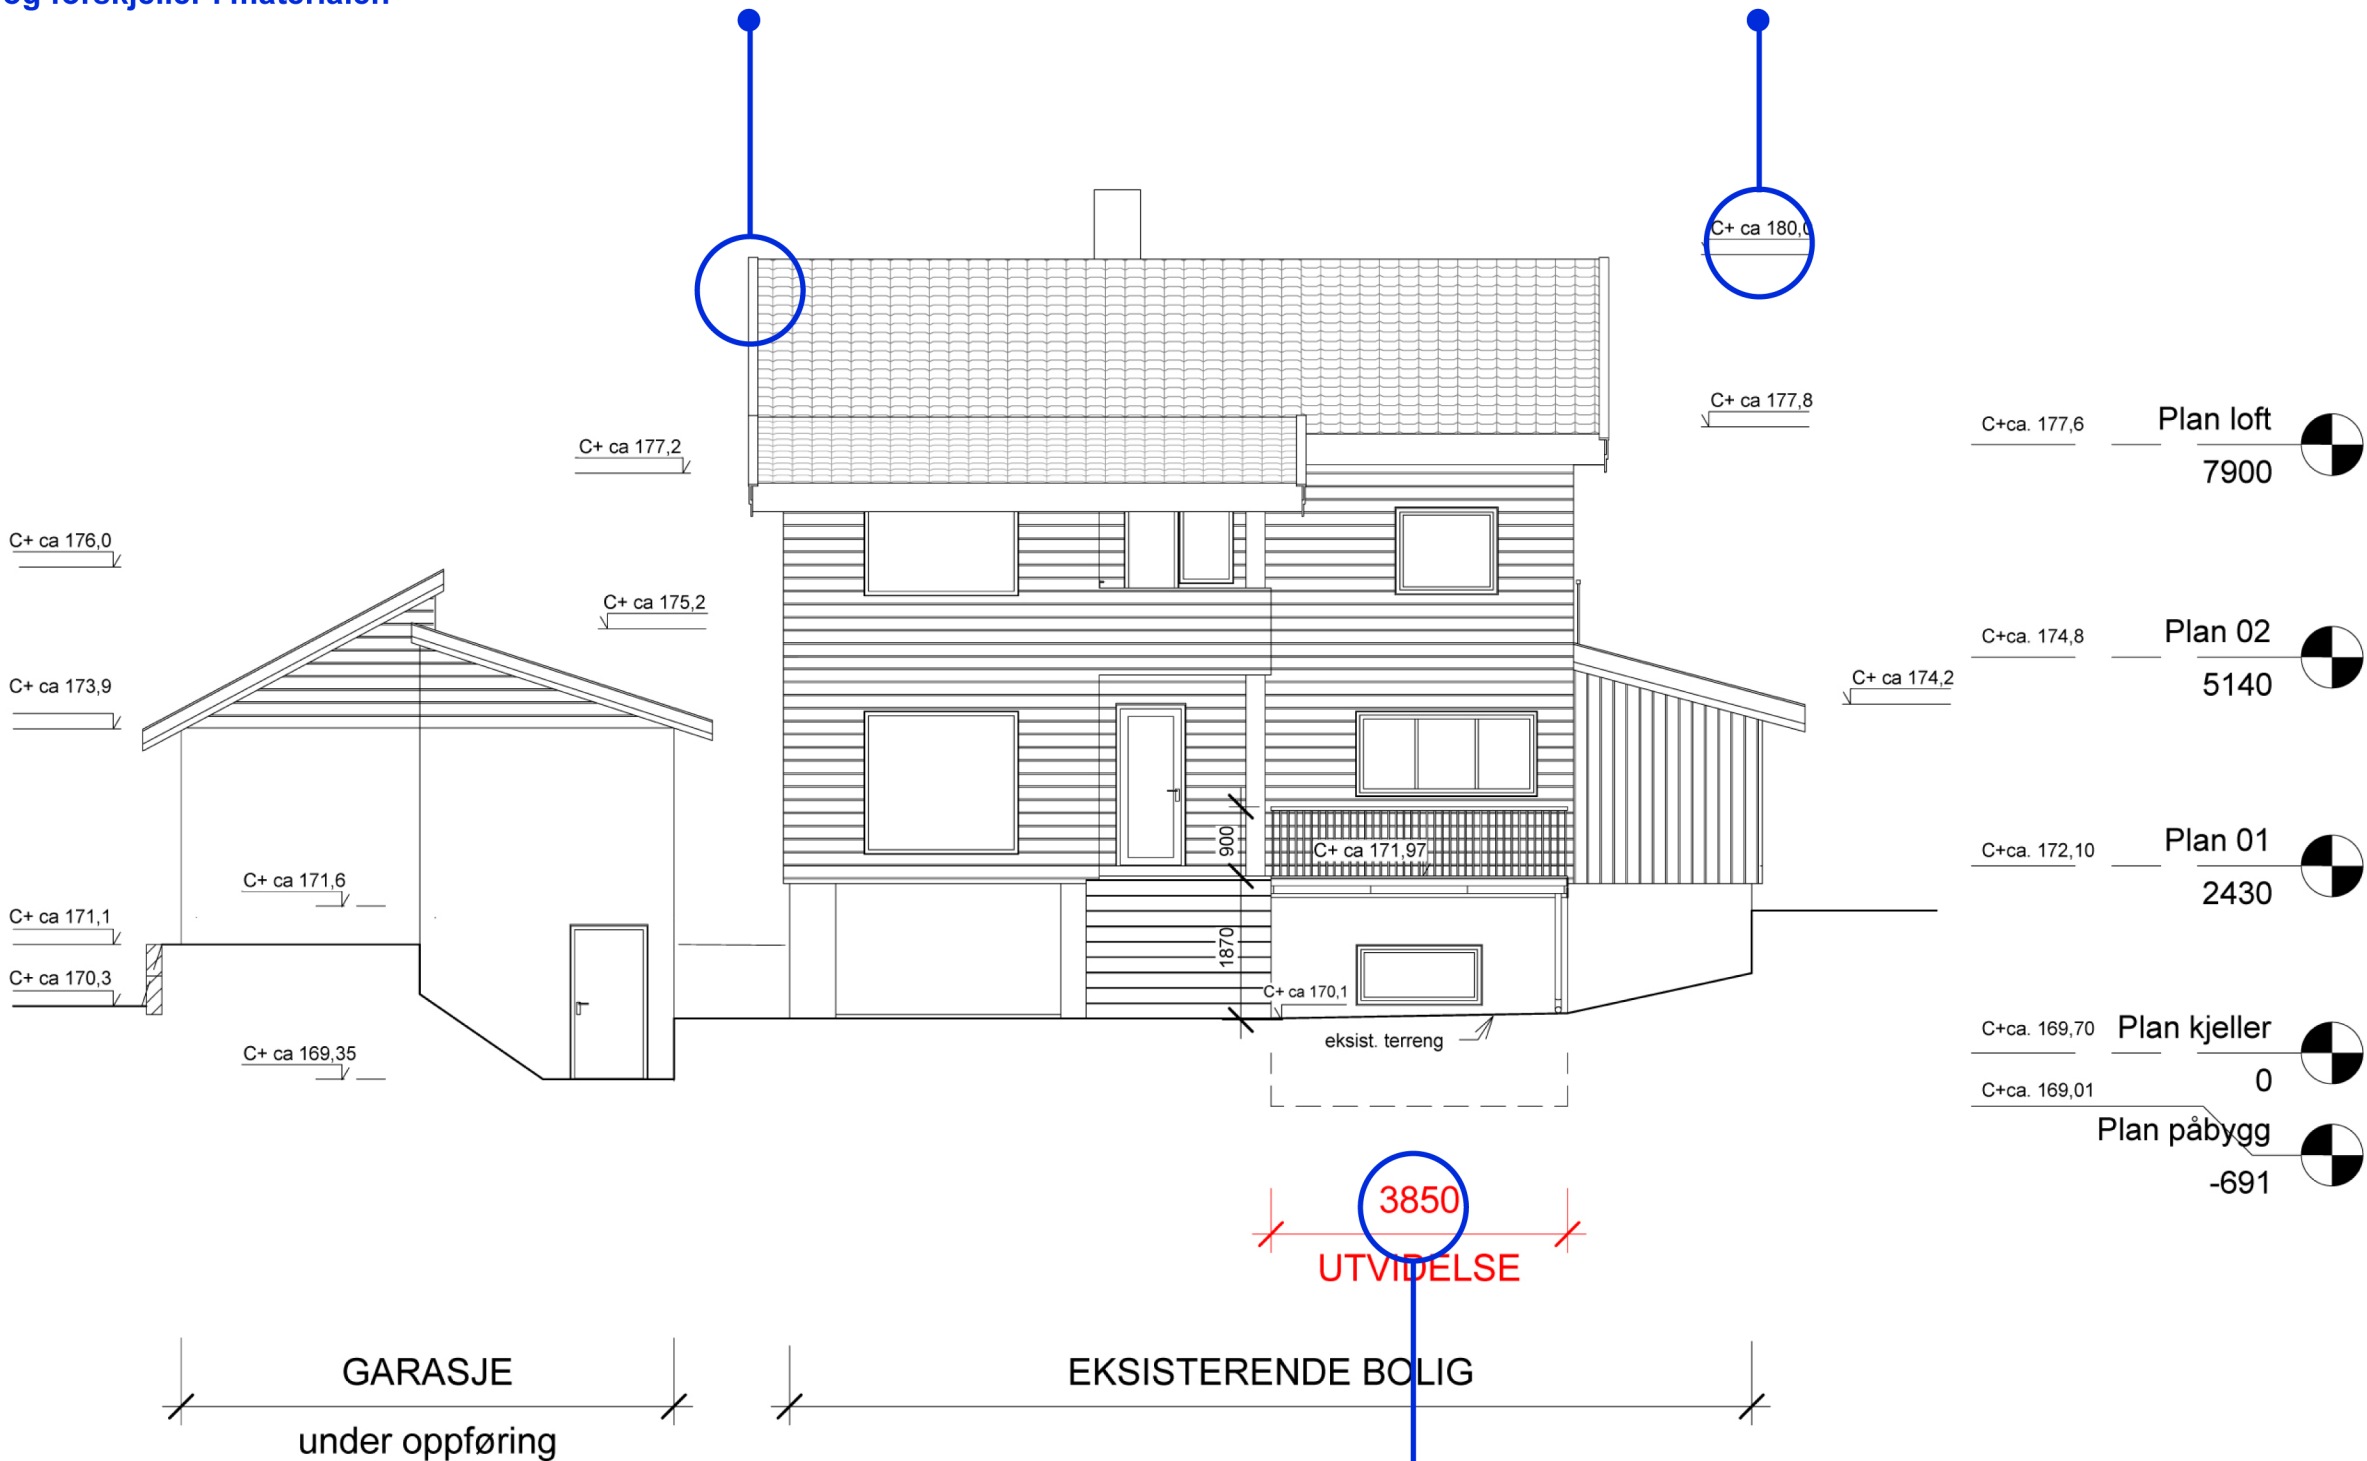

På fasadetegninger skal himmelretning angis.

Tilbygget er målsatt med yttermål.

Tittelfelt: Målestokk, dato og høydereferanse er viktigst. Tegningsnummer.

Rev	Dato	Tekst	Tegn	Kontr
B	16.04.12	SØKNAD OM TILTAK, TILBYGG BOLIG		
A	01.12.11	SØKNAD OM TILTAK, NY GARASJE		