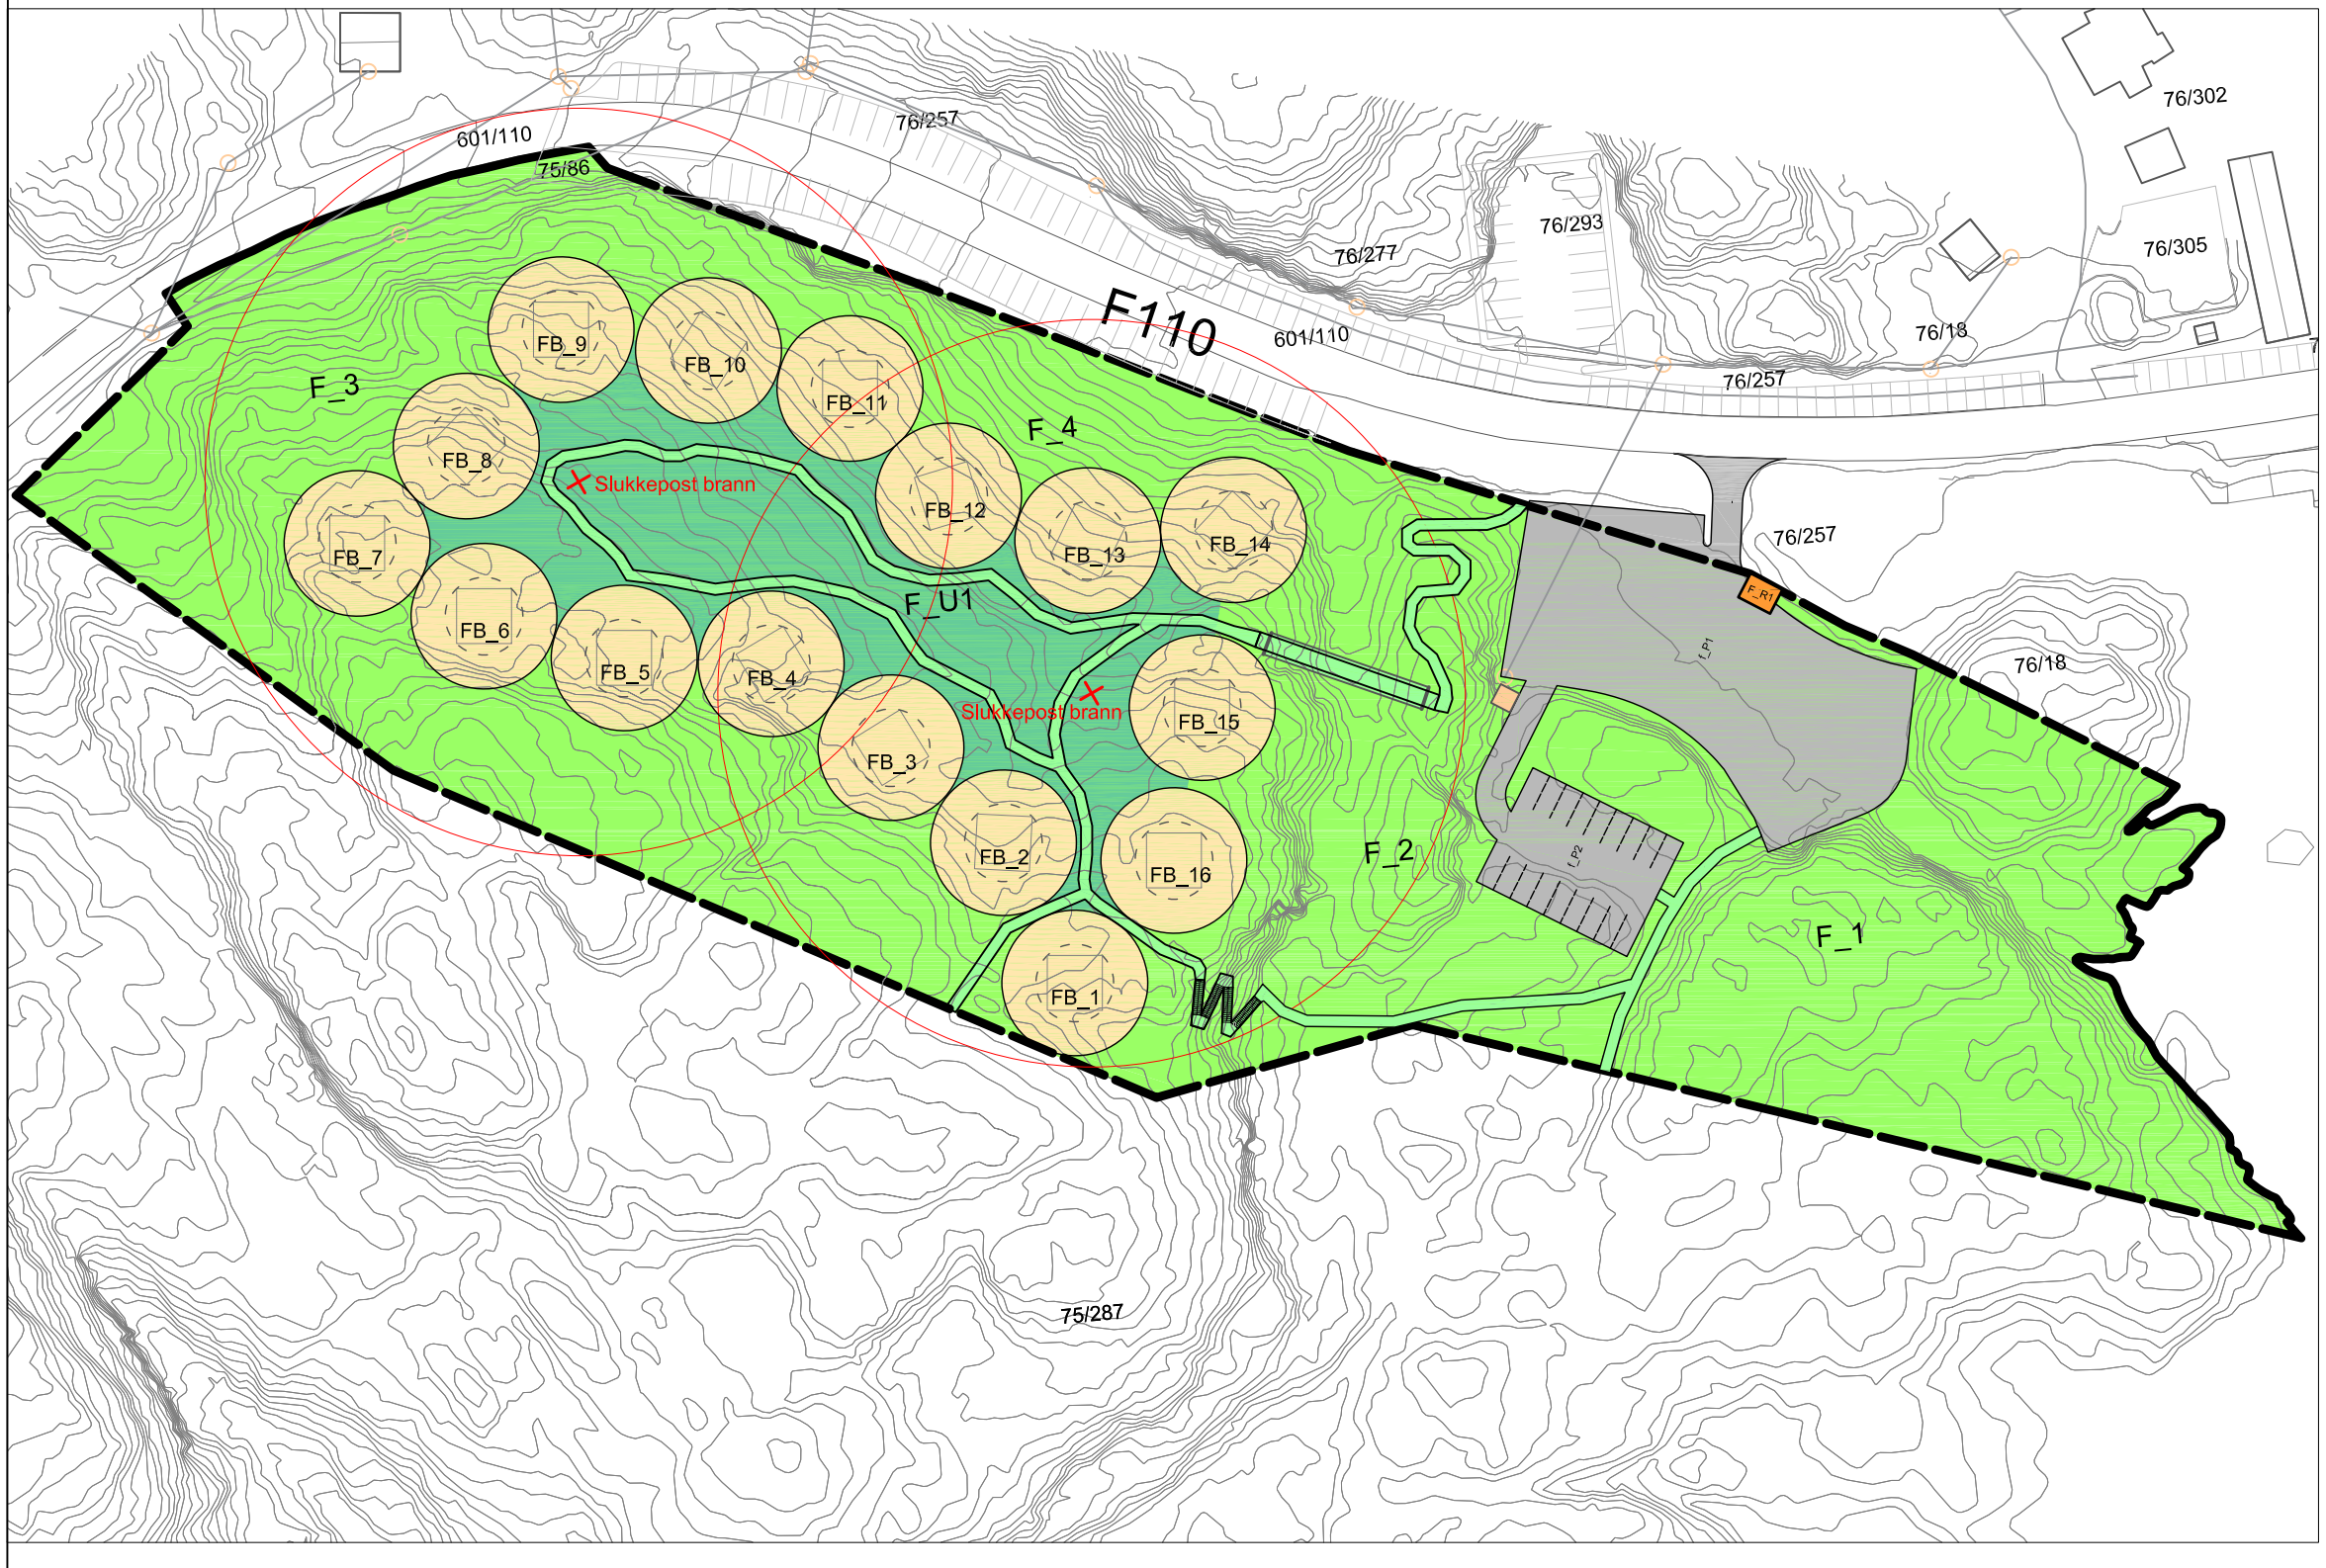

TEGNFORKLARING

BEBYGGELSE OG ANLEGG

Slukkepost brann, 50m slange

ARK: SPACEGROUP	RI:	G.NR/ B.NR:	Tegningsnr: Bygg Plan Aktør Fagkode Type Løpe-nr.
		Tegningsstatus: Reguleringsplan	Tegningsnavn: Skissert plassering slukkepost brann

232 Tvedestrand Måvik

Målestokk:	Format:	Dato:
1:1000	A3	17/08/18