


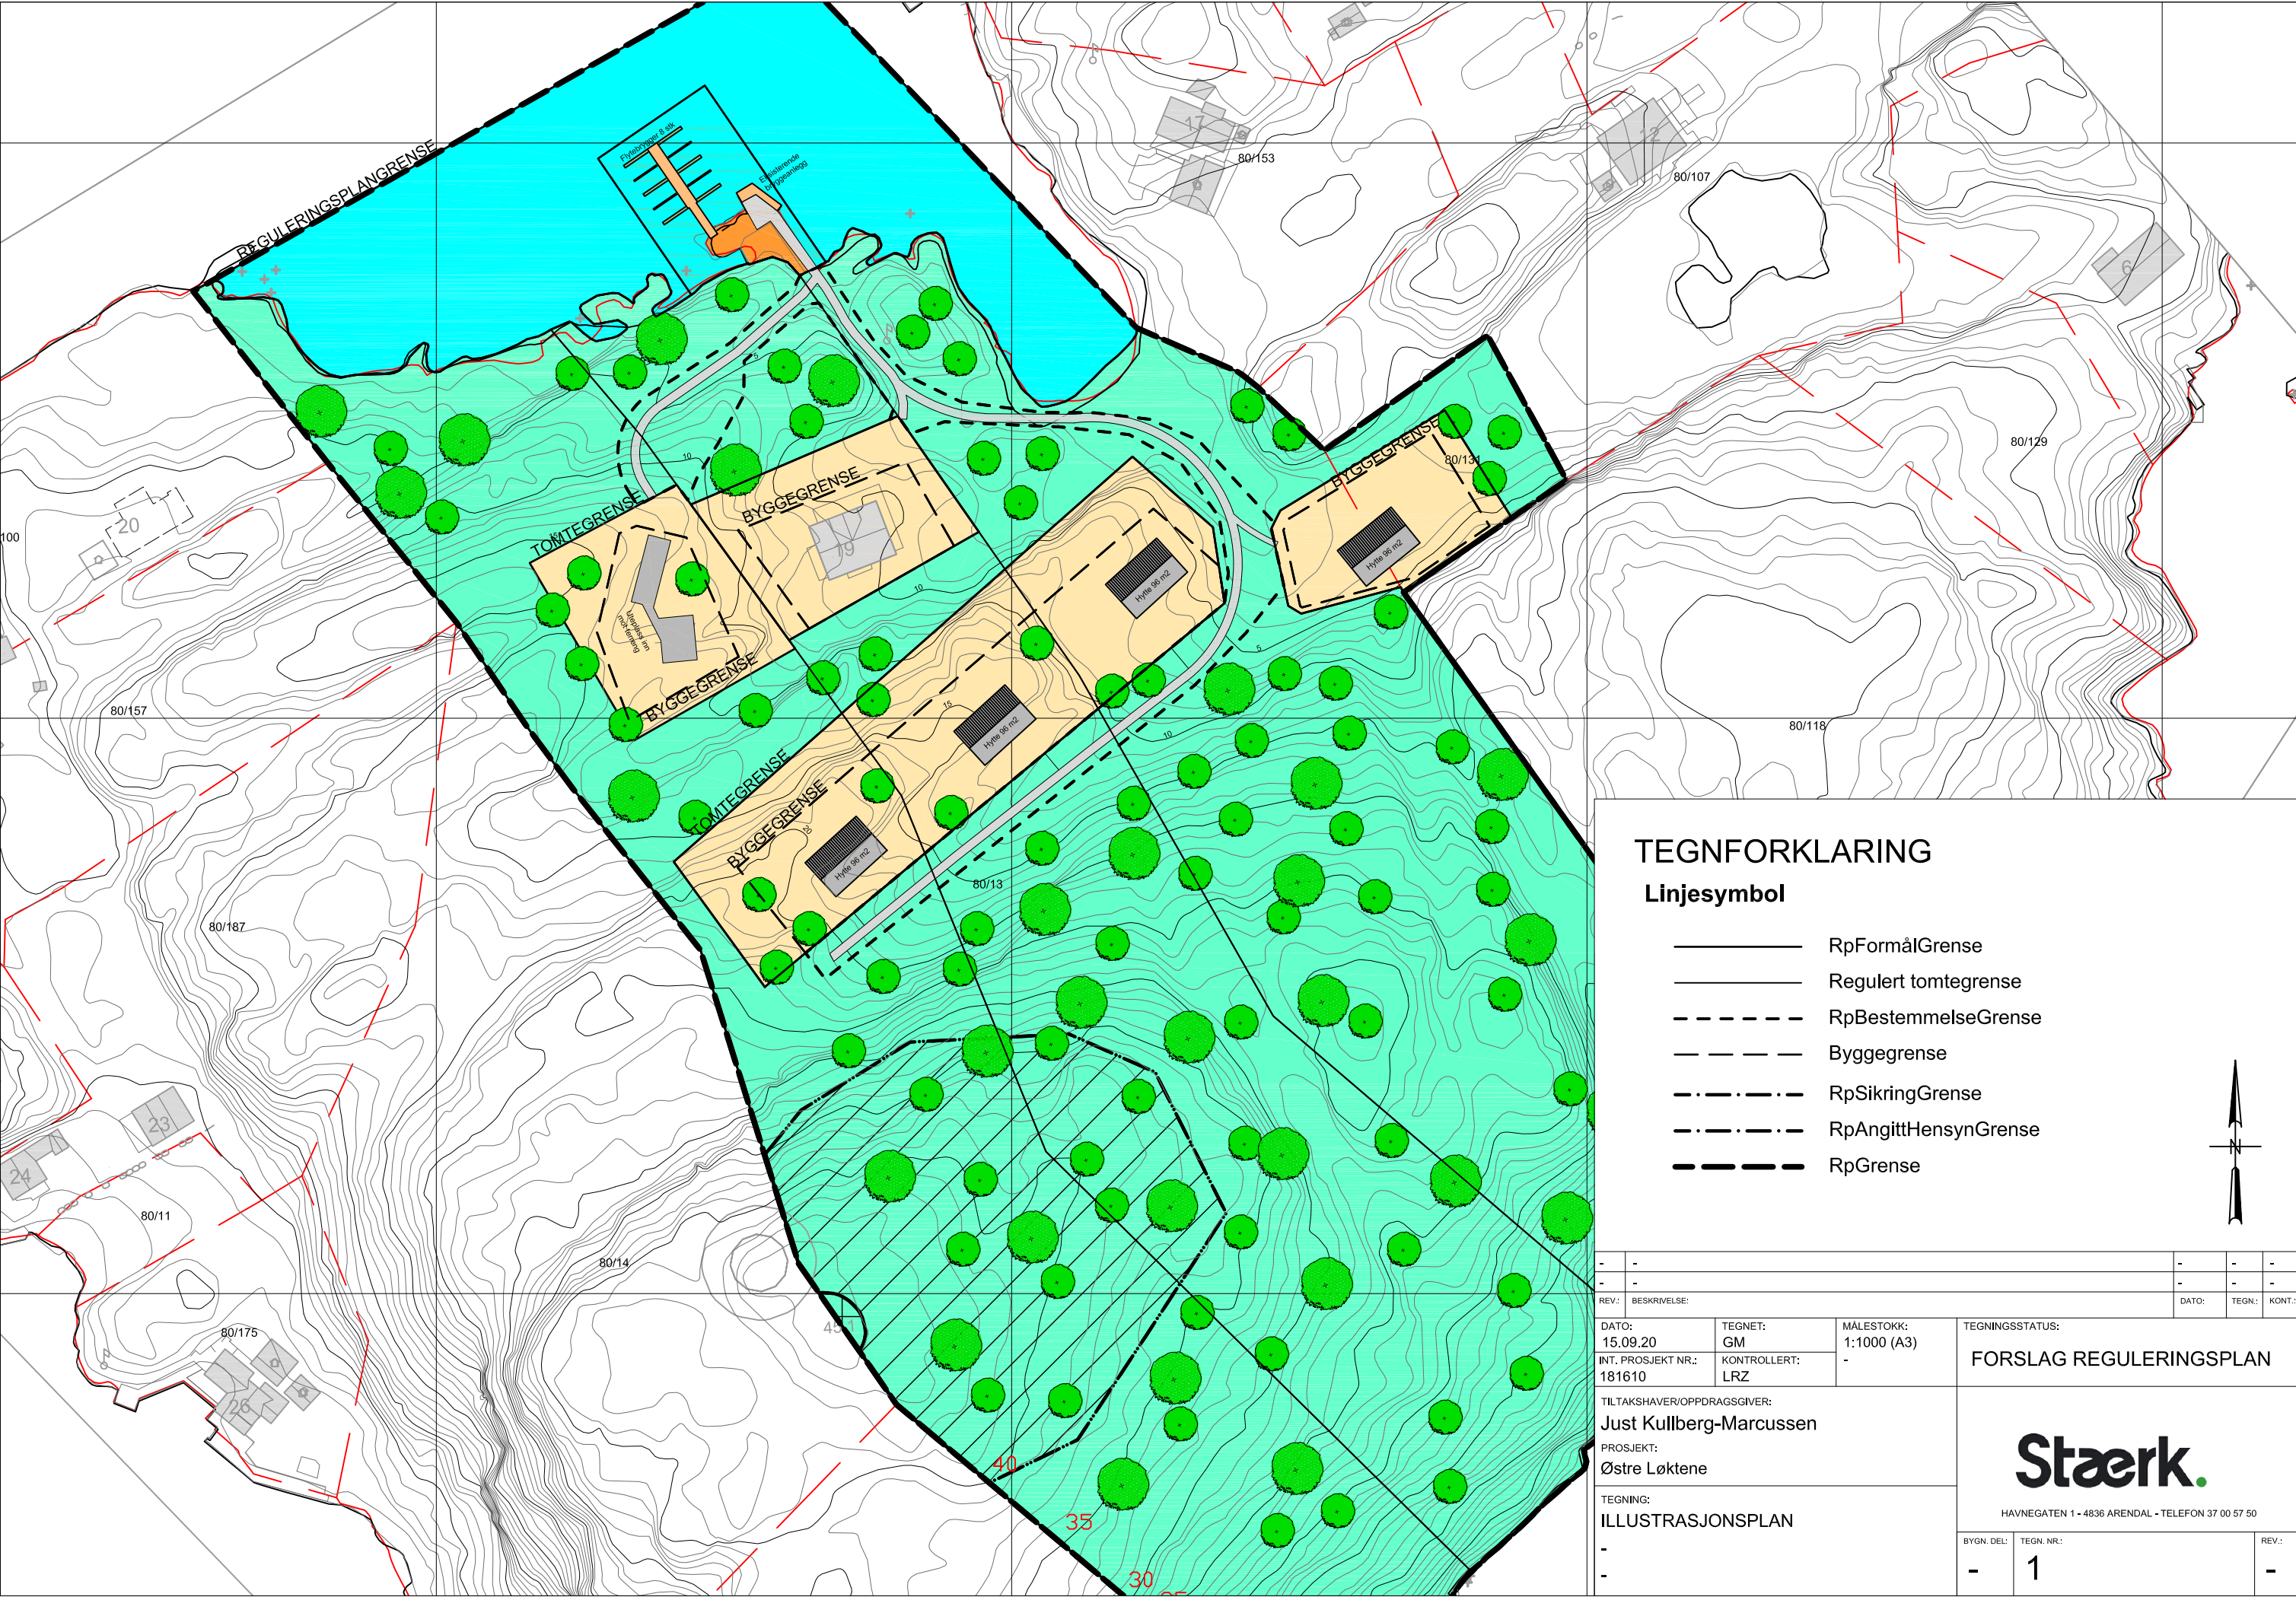




TEGNFORKLARING

Linjesymbol


- RpFormålGrense
- Regult tomtgrense
- - - - - RpBestemmelseGrense
- - - - - Byggegrense
- . - . - . RpSikringGrense
- . - . - . RpAngittHensynGrense
- - - - - RpGrense

-		-		-	
-		-		-	
REV.:		BESKRIVELSE:		DATO:	
DATO:		TEGNET:		MALESTOKK:	
15.09.20		GM		1:1000 (A3)	
INT. PROSJEKT NR.:		KONTROLLERT:		-	
181610		LRZ		TEGNINGSSTATUS:	
TILTAKSHAVER/OPPDRAAGSGIVER:				FORSLAG REGULERINGSPLAN	
Just Kullberg-Marcussen				Stærk. HAVNEGATEN 1 - 4836 ARENDAL - TELEFON 37 00 57 50	
PROSJEKT:					
Østre Løktene					
TEGNING:				BYGN. DEL:	
ILLUSTRASJONSPLAN				TEGN. NR.:	
med snittlinjer				2	
-				REV.:	
				-	



Snitt A-A'

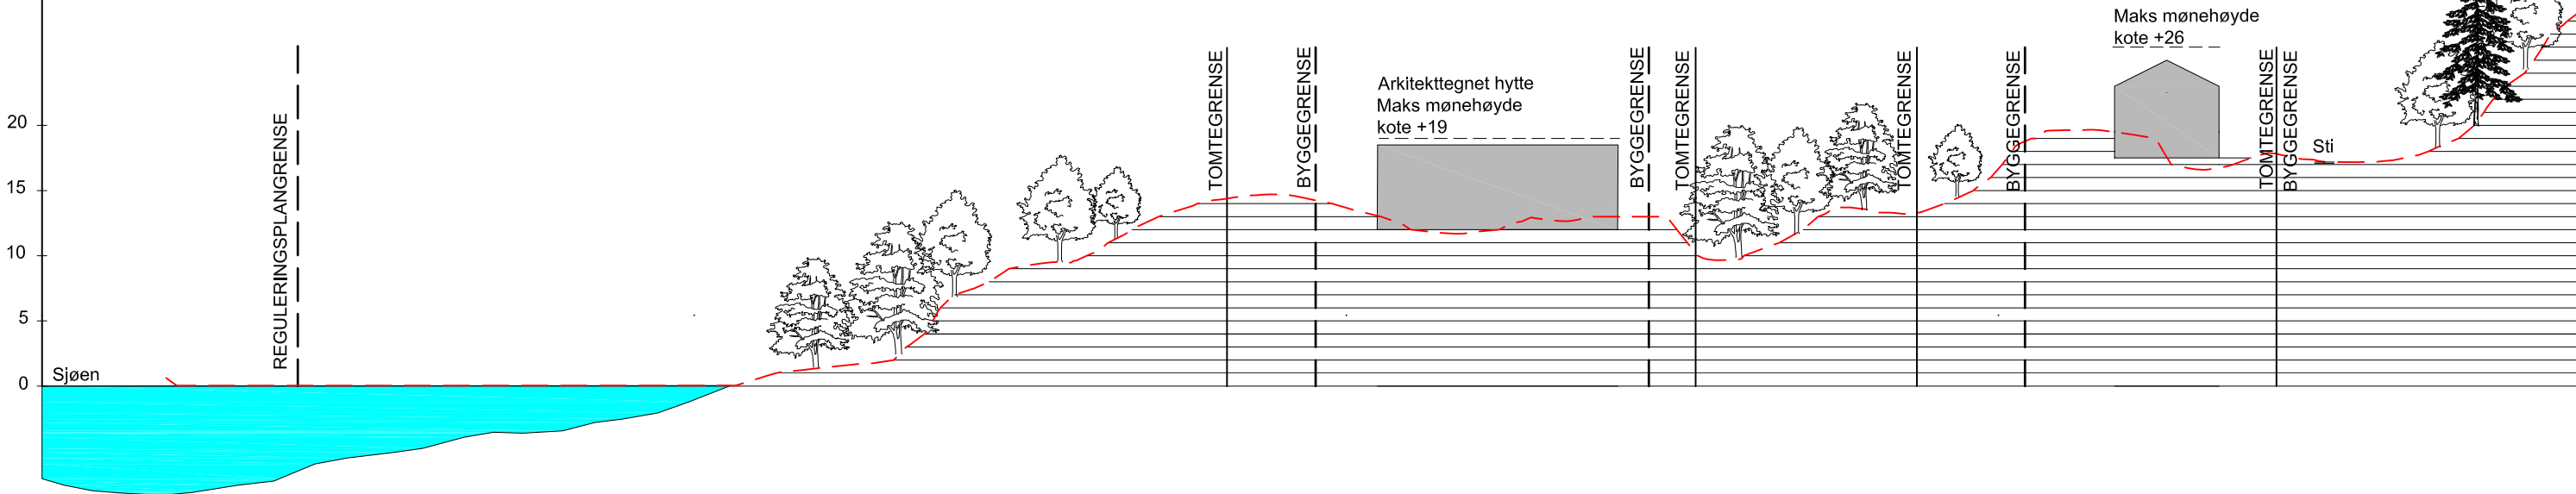

Snitt B-B'

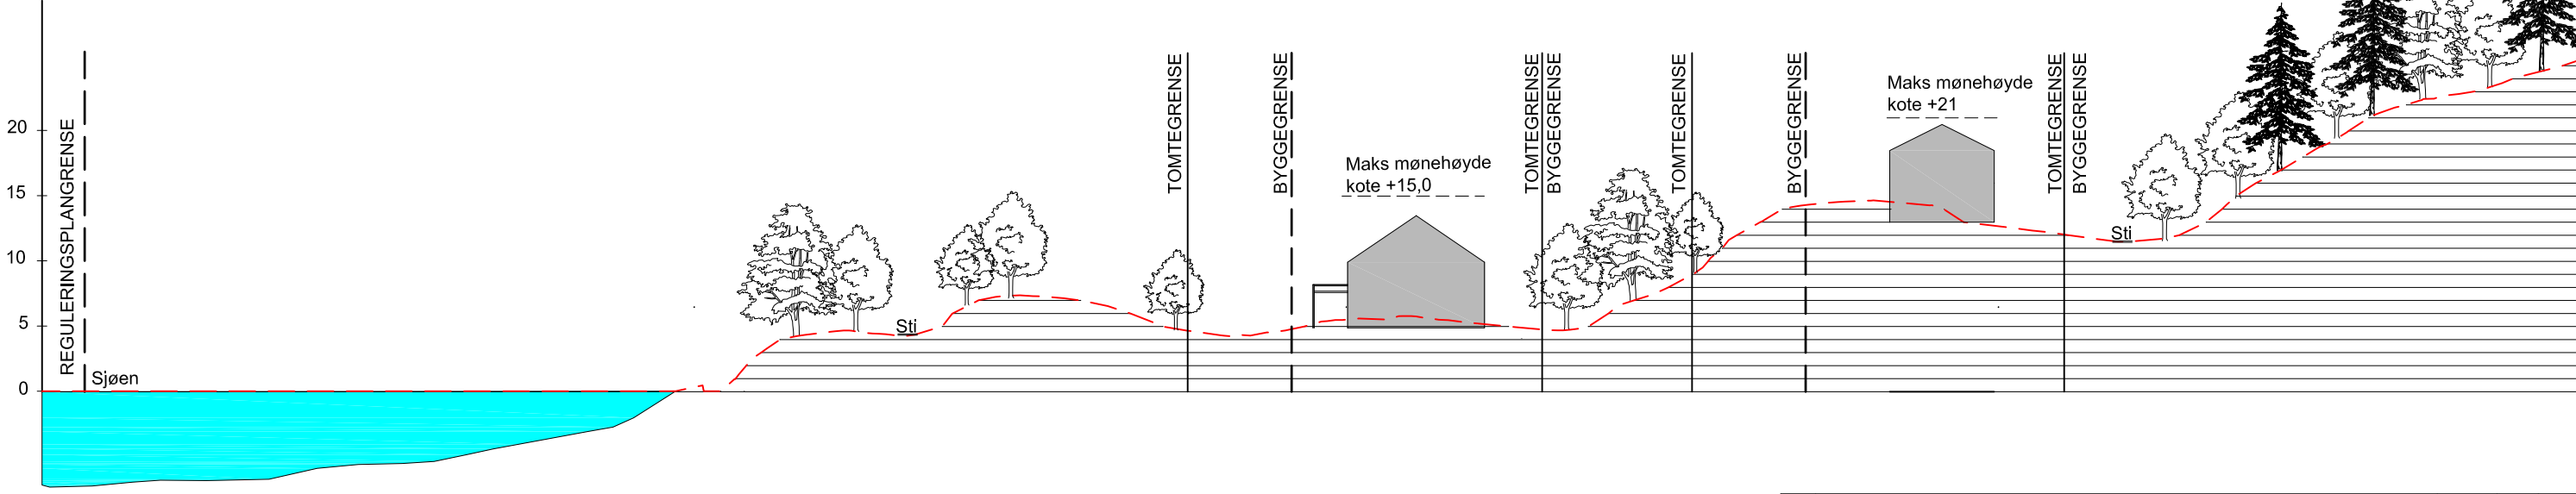

-	-	-	-	-
-	-	-	-	-
REV.: BESKRIVELSE:		DATO:		KONT.:
DATO:	TEGNET:	MALESTOKK:	TEGNINGSSTATUS:	
15.09.20	GM	1:500 (A3)	FORSLAG REGULERINGSPLAN	
INT. PROSJEKT NR.:	KONTROLLERT:	-		
181610	LRZ			
TILTAKSHAVER/OPPDRAAGSGIVER:			Stærk. HAVNEGATEN 1 - 4836 ARENDAL - TELEFON 37 00 57 50	
Just Kullberg-Marcussen				
PROSJEKT:				
Østre Løktene				
TEGNING:			BYGN. DEL:	
LANDSKAPSSNITT A-A' og B-B'			TEGN. NR.:	
-			3	
-			REV.:	
			-	

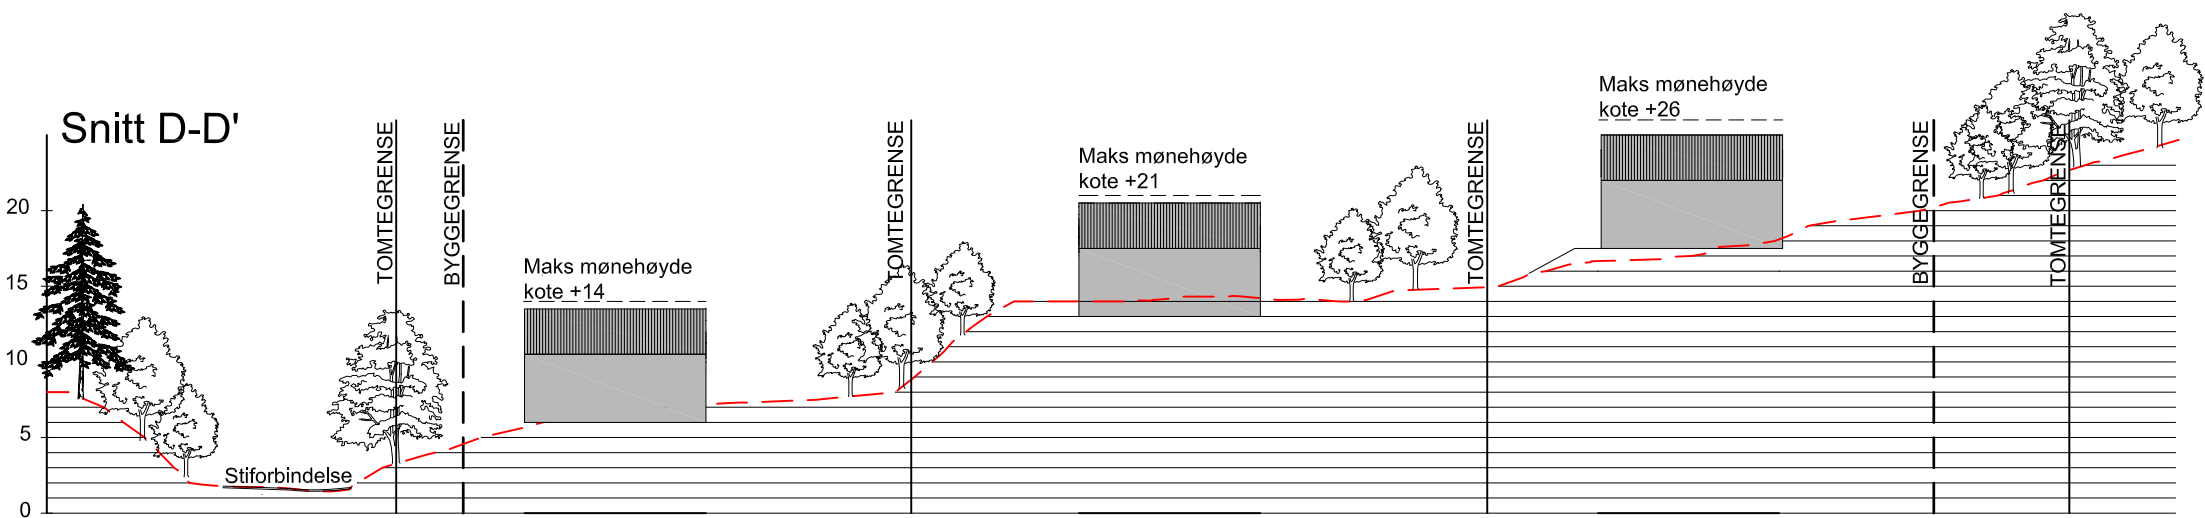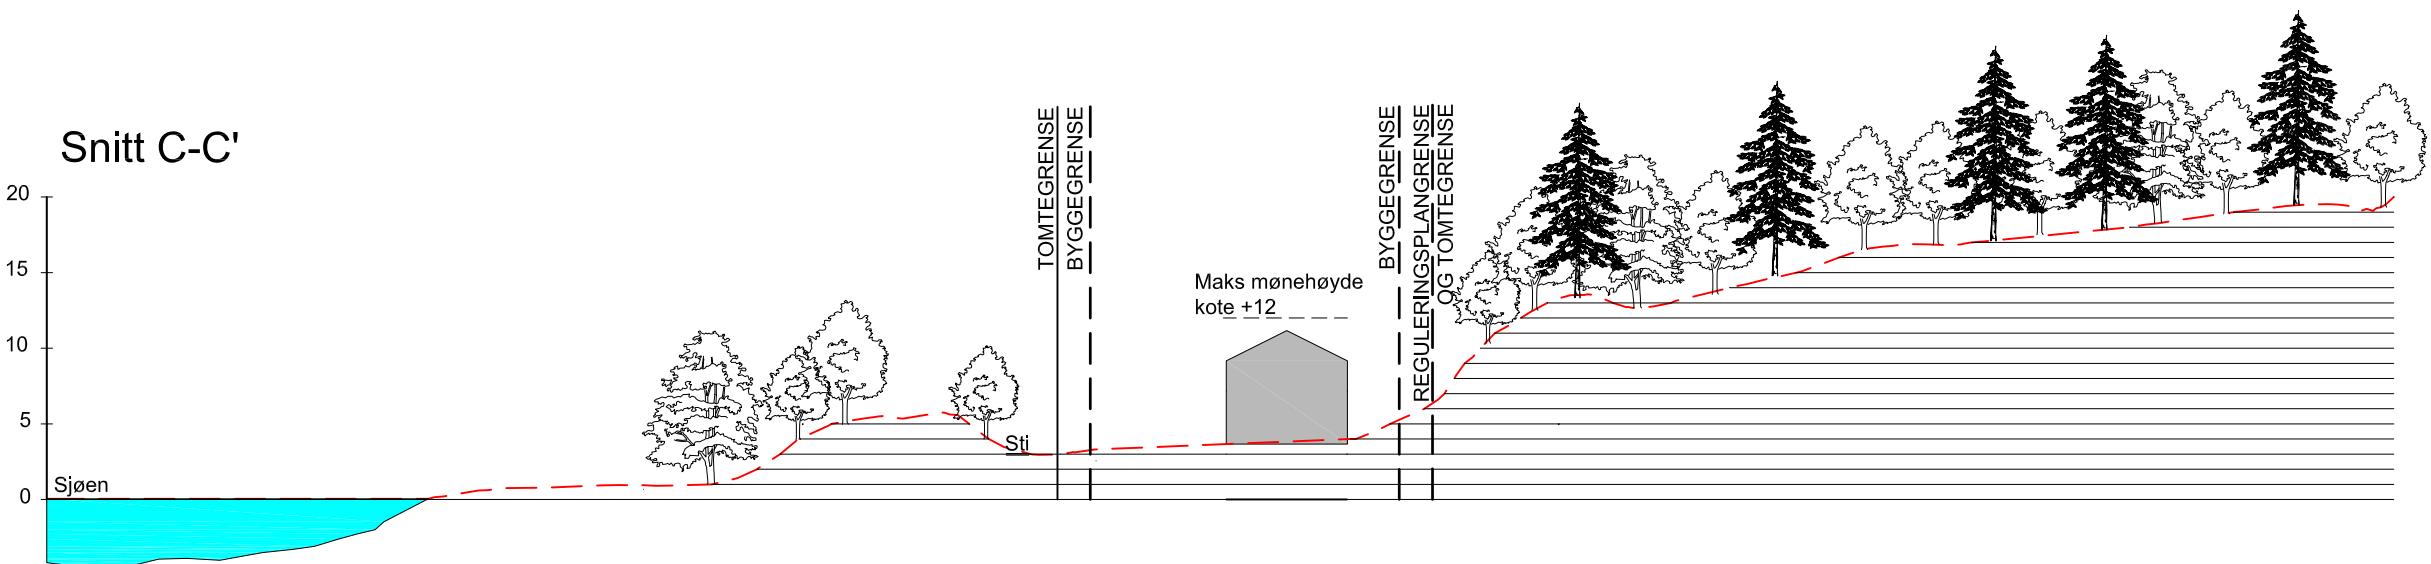

-	-	-	-	-
-	-	-	-	-
REV.: BESKRIVELSE:		DATO:	TEGN.:	KONT.:
DATO: 15.09.20	TEGNET: GM	TEGNINGSSTATUS:		
INT. PROSJEKT NR.: 181610	KONTROLLERT: LRZ	- FORSLAG REGULERINGSPLAN		
TILTAKSHAVER/OPPDRAAGSGIVER: Just Kullberg-Marcussen		Stærk. HAVNEGATEN 1 - 4836 ARENDAL - TELEFON 37 00 57 50		
PROSJEKT: Østre Løktene				
TEGNING:				
LANDSKAPSSNITT C-C' og D-D'				
-	-	BYGN. DEL:	TEGN. NR.:	REV.:
-	-	-	4	-