



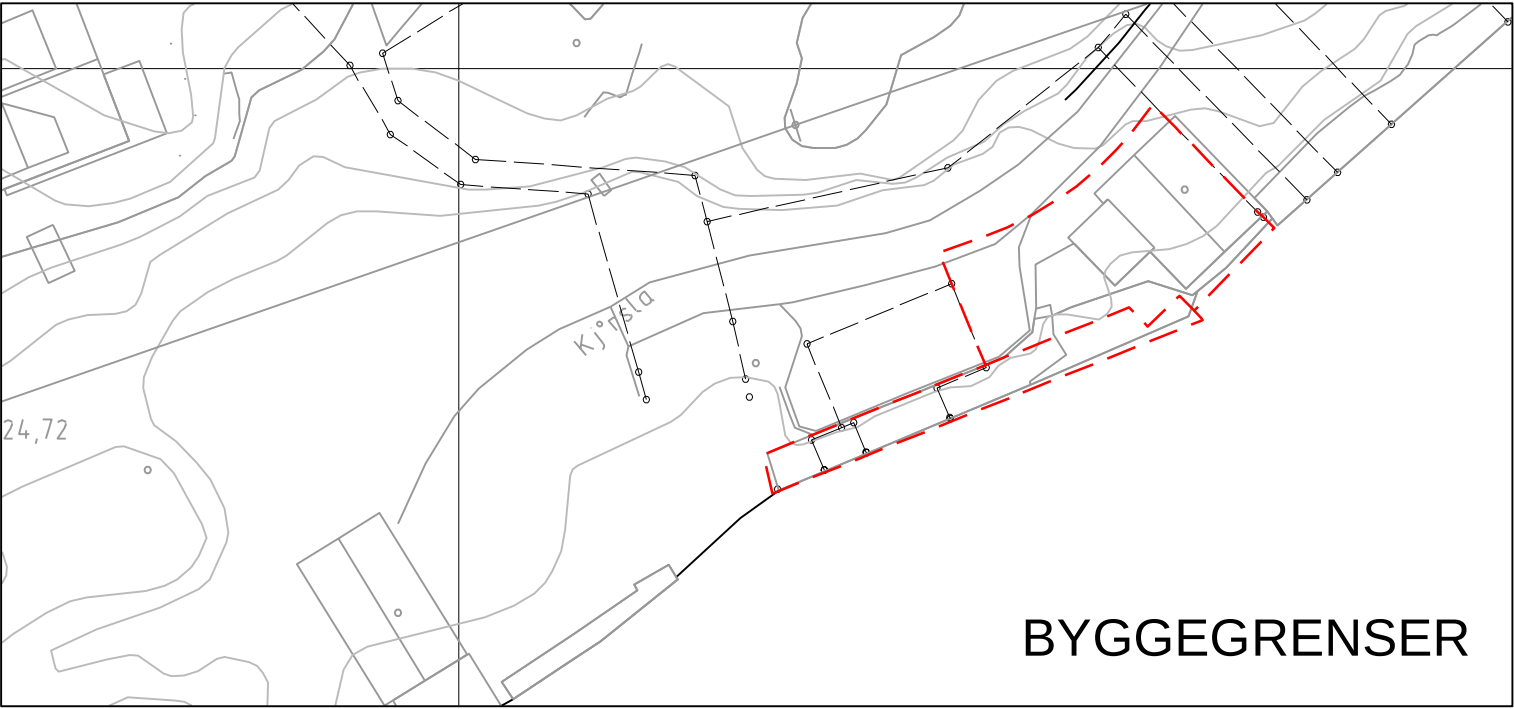

DETALJREGULERING FOR  
**KROKVÅG GNR. 90/BNR. 2**  
TVEDESTRAND KOMMUNE

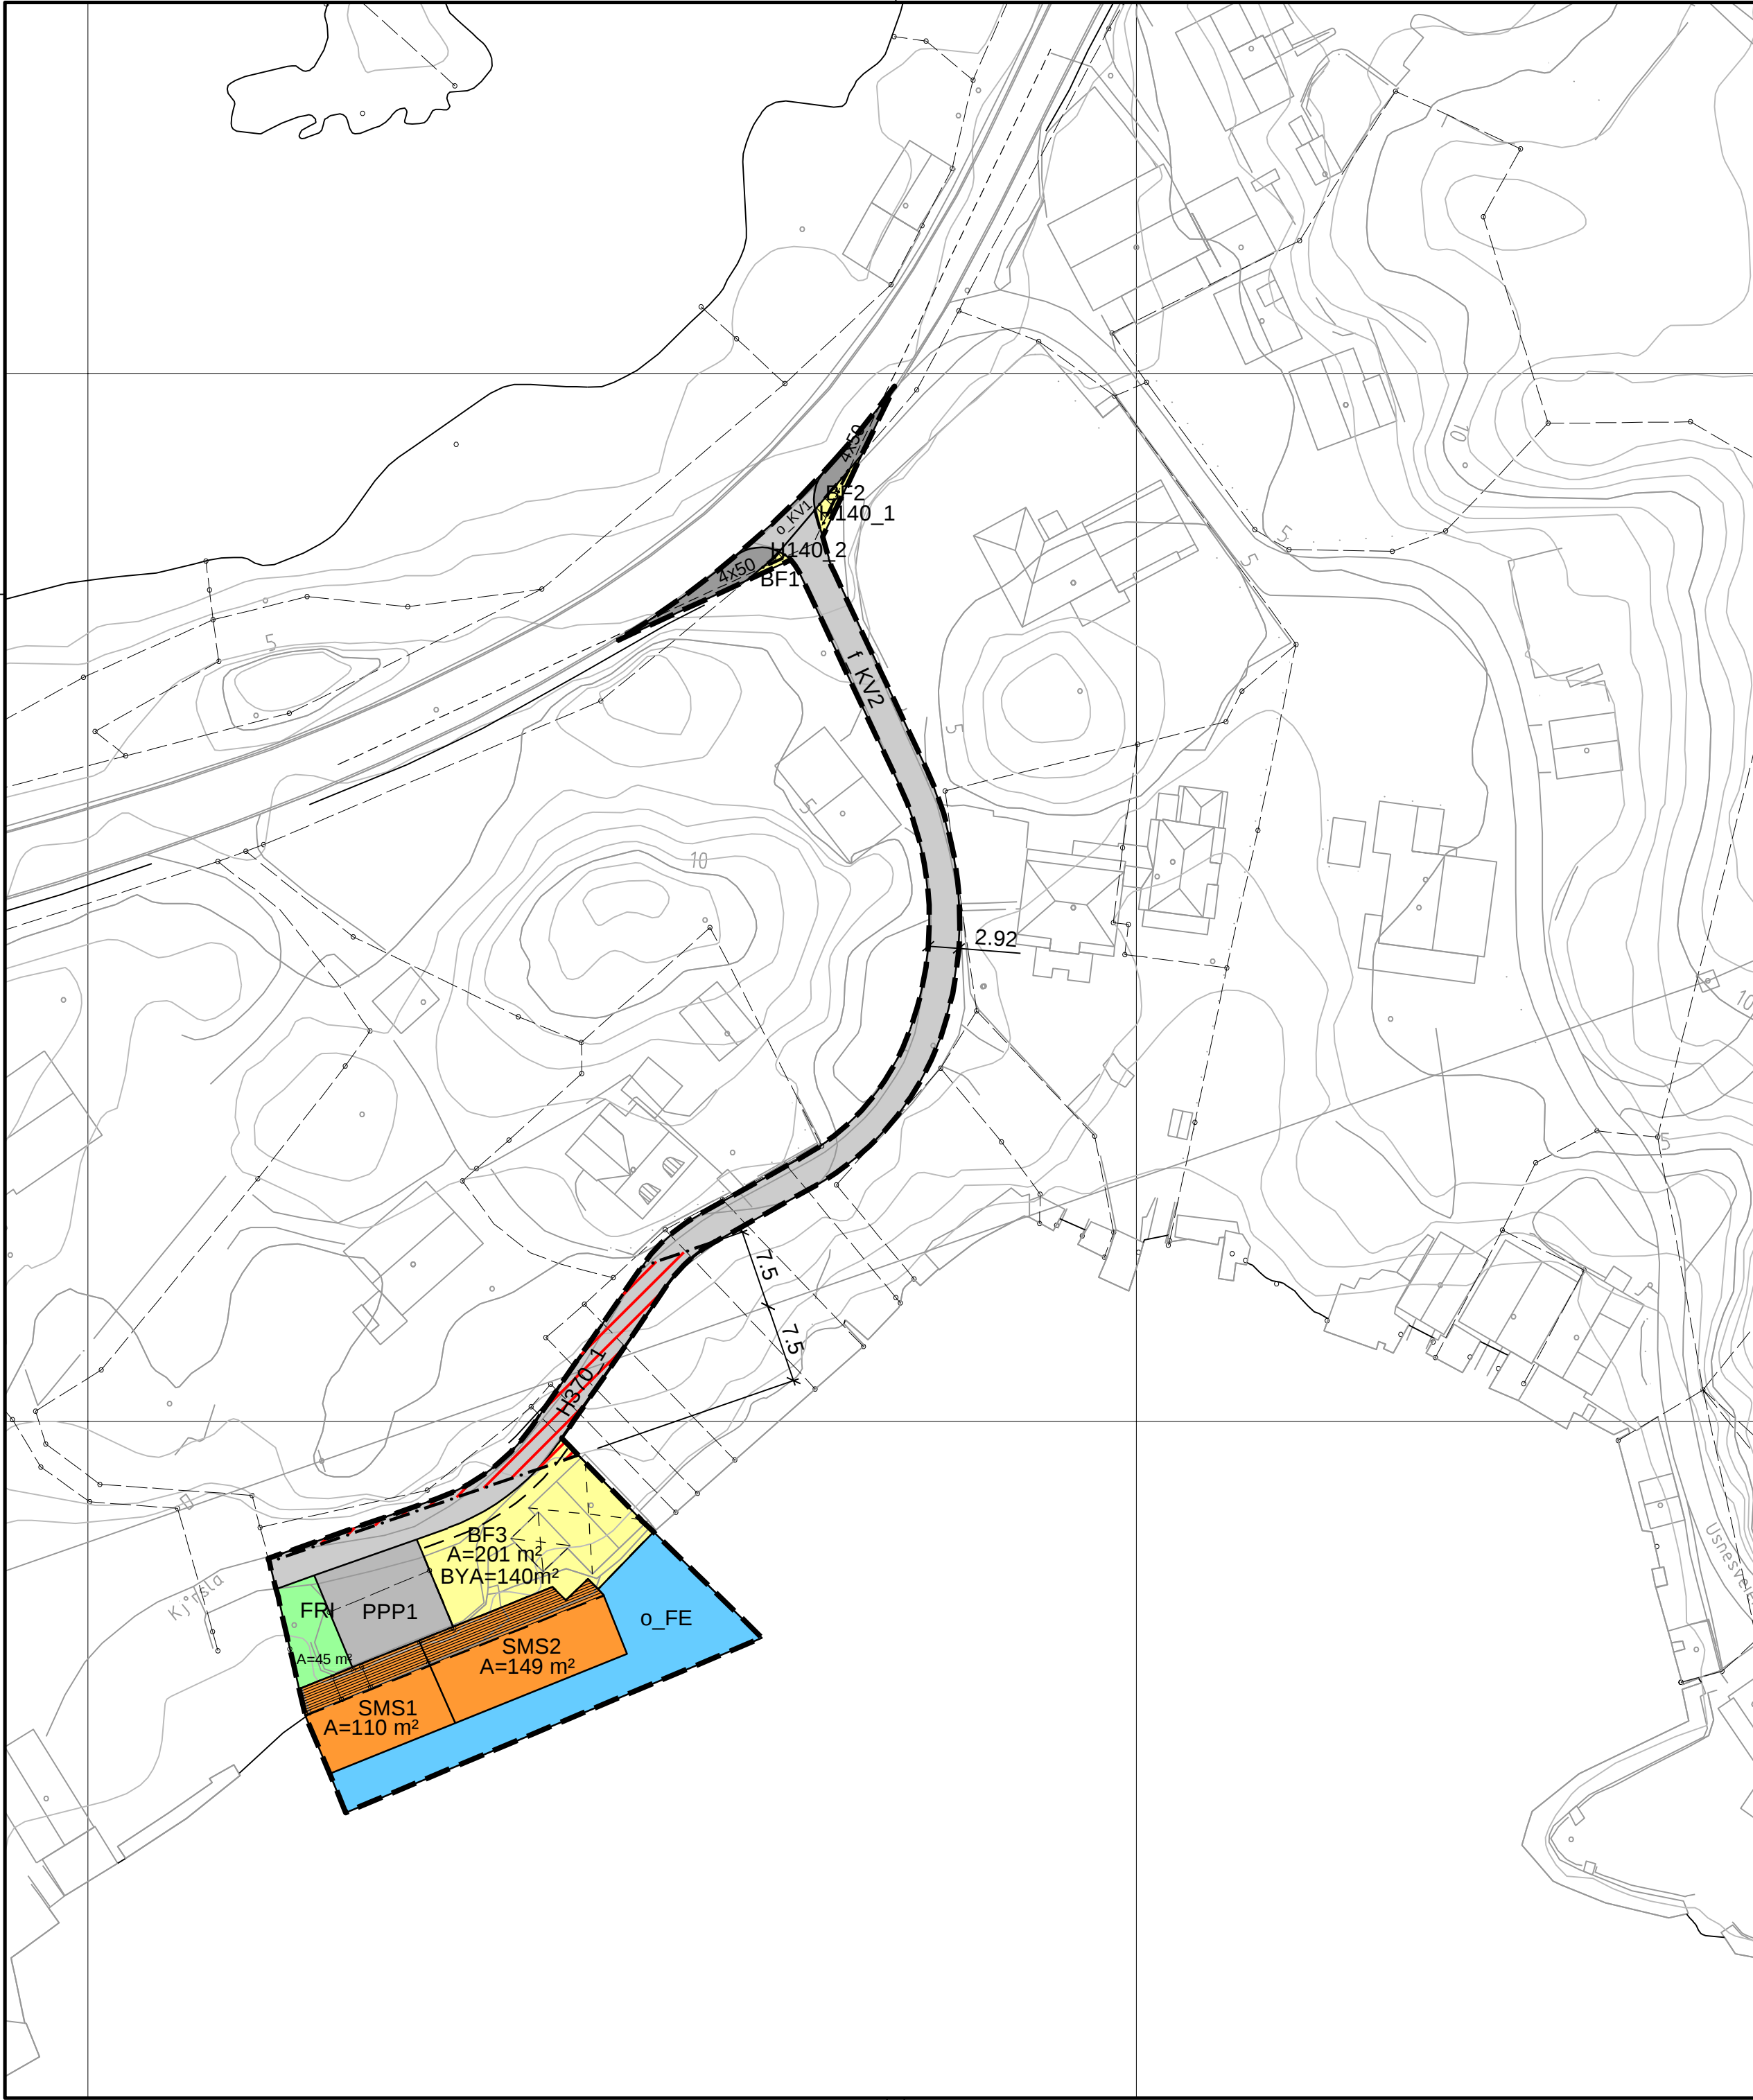

**AREALFORMÅL REGULERINGSPLAN (PBL §12-5)**

- 1. BEBYGGELSE OG ANLEGG**
- BOLIGBEBYGGELSE-FRITTLIGGENDE (1111)
  - SMÅBÅTANLEGG (1588)
- 2. SAMFERDSLSANL. OG TEKNISK INFRASTRUKTUR**
- KJØREVEI (2011)
  - PARKERINGSPLASSER (2082)
- 3. GRØNNSTRUKTUR**
- FRIMRÅDE (3040)
- 6. BRUK OG VERN AV SJØ OG VASSDRAG**
- FERDSEL (6100)

- ANDRE SYMBOLER**
- PLANENS BEGRENSNING
  - FORMÅLSGRENSE
  - BYGGEGRENSE
  - FRISIKTLINJE I VEGKRYSS
  - EKS. EIENDOMSGRENSE
  - BEBYGGELSE SOM FORUTSETTES FJERNET
  - ILLUSTRASJON BRYGGE

**HENSYNSSONER (PBL §12-6)**

- α1. SIKRINGSSONER**
- FRISIKT (H140)
- α3. FARESONER**
- HØYSPENNINGSANLEGG (H370)

| SAKSBEHANDLING                                    | DATO       | SIGN |
|---------------------------------------------------|------------|------|
| KUNNGJØRING OM PLANARBEID                         | 04.11.2022 | RM   |
| BEHANDLET 1 GANG I TEKNISK-, PLAN- OG NATURUTVALG |            |      |
| UTLAGT TIL OFFENTLIG ETTERSYN                     |            |      |
| BEHANDLET 2 GANG I TEKNISK-, PLAN- OG NATURUTVALG |            |      |
| VEDTATT AV KOMMUNESTYRET                          |            |      |

| REVISJONER               | DATO     | SIGN |
|--------------------------|----------|------|
| REV. ETTER OFF. ETTERSYN | 01.02.23 | RM   |
| REVIDERT BYA             | 18.02.23 | RM   |
|                          |          |      |
|                          |          |      |
|                          |           |
|--------------------------|-----------|
| OPPDAG NR.               | 637428-01 |
| OPPDAGSLEDER ASPLAN VIAK | RM        |
| DIGITAL FREMSTILLING     | RAA       |

02.01.23  
MÅLESTOKK 1:500/A2  
EKV. 1M

KARTPROJEKSJON: EUREF89, KOORDINATSYSTEM 22, FKB KARTGRUNNLAG UTTREKKS DATO: 09.05.22

UTARBEIDET AV:

KYSTVEIEN 14,  
POSTBOKS 701, STOA 4808 ARENDAL  
TELEFON 417 99 417  
E-POST: arendal@asplanviak.no

asplan  
viak

OPPDAGSGIVER:

Geir Audun Løvda