

TVEDESTRAND BARNESKOLE

SKISSEPROSJEKT 01.12.17

TEGNINGSHEFTE



SPINN



ØSTENGEN & BERGO AS
LANDSKAPSARKITEKTER MNLA

Norconsult



Multiconsult

Siv. Ing.
ØIVIND B. BERNTSEN AS
RÅDGIVENDE INGENIØR VVS TEKNIKK



RAMBOLL



AGDER
CONSULT AS



TVEDESTRAND KOMMUNE
Aktiv hverdag - trygg framtid


TEGNINGSLISTE

ARK


- A20-1 Plan 1 1:250
- A20-2 Plan 2 1:250
- A20-3 Plan 3 1:250
- A20-4 Plan 4 1:250
- A20-5 Plan 5 1:250
- A20-6 Takplan 1:250
- A30-1 Snitt A 1:500
- A30-2 Snitt B 1:500
- A30-3 Snitt C 1:250
- A30-4 Snitt D 1:250
- A40-1 Fasader Nordøst og Sørvest 1:250
- A40-2 Fasader Nordvest og Sørøst 1:250

LARK


- Landskapsplan 1:1000
- Forslag til lekeutstyr ATO 1-4 trinn og fellesareal
- Forslag til lekeutstyr 5-7 trinn idrett hage og fellesareal

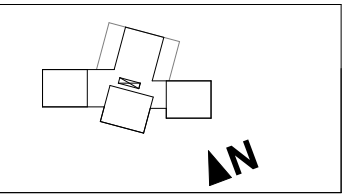


Rev. dato:

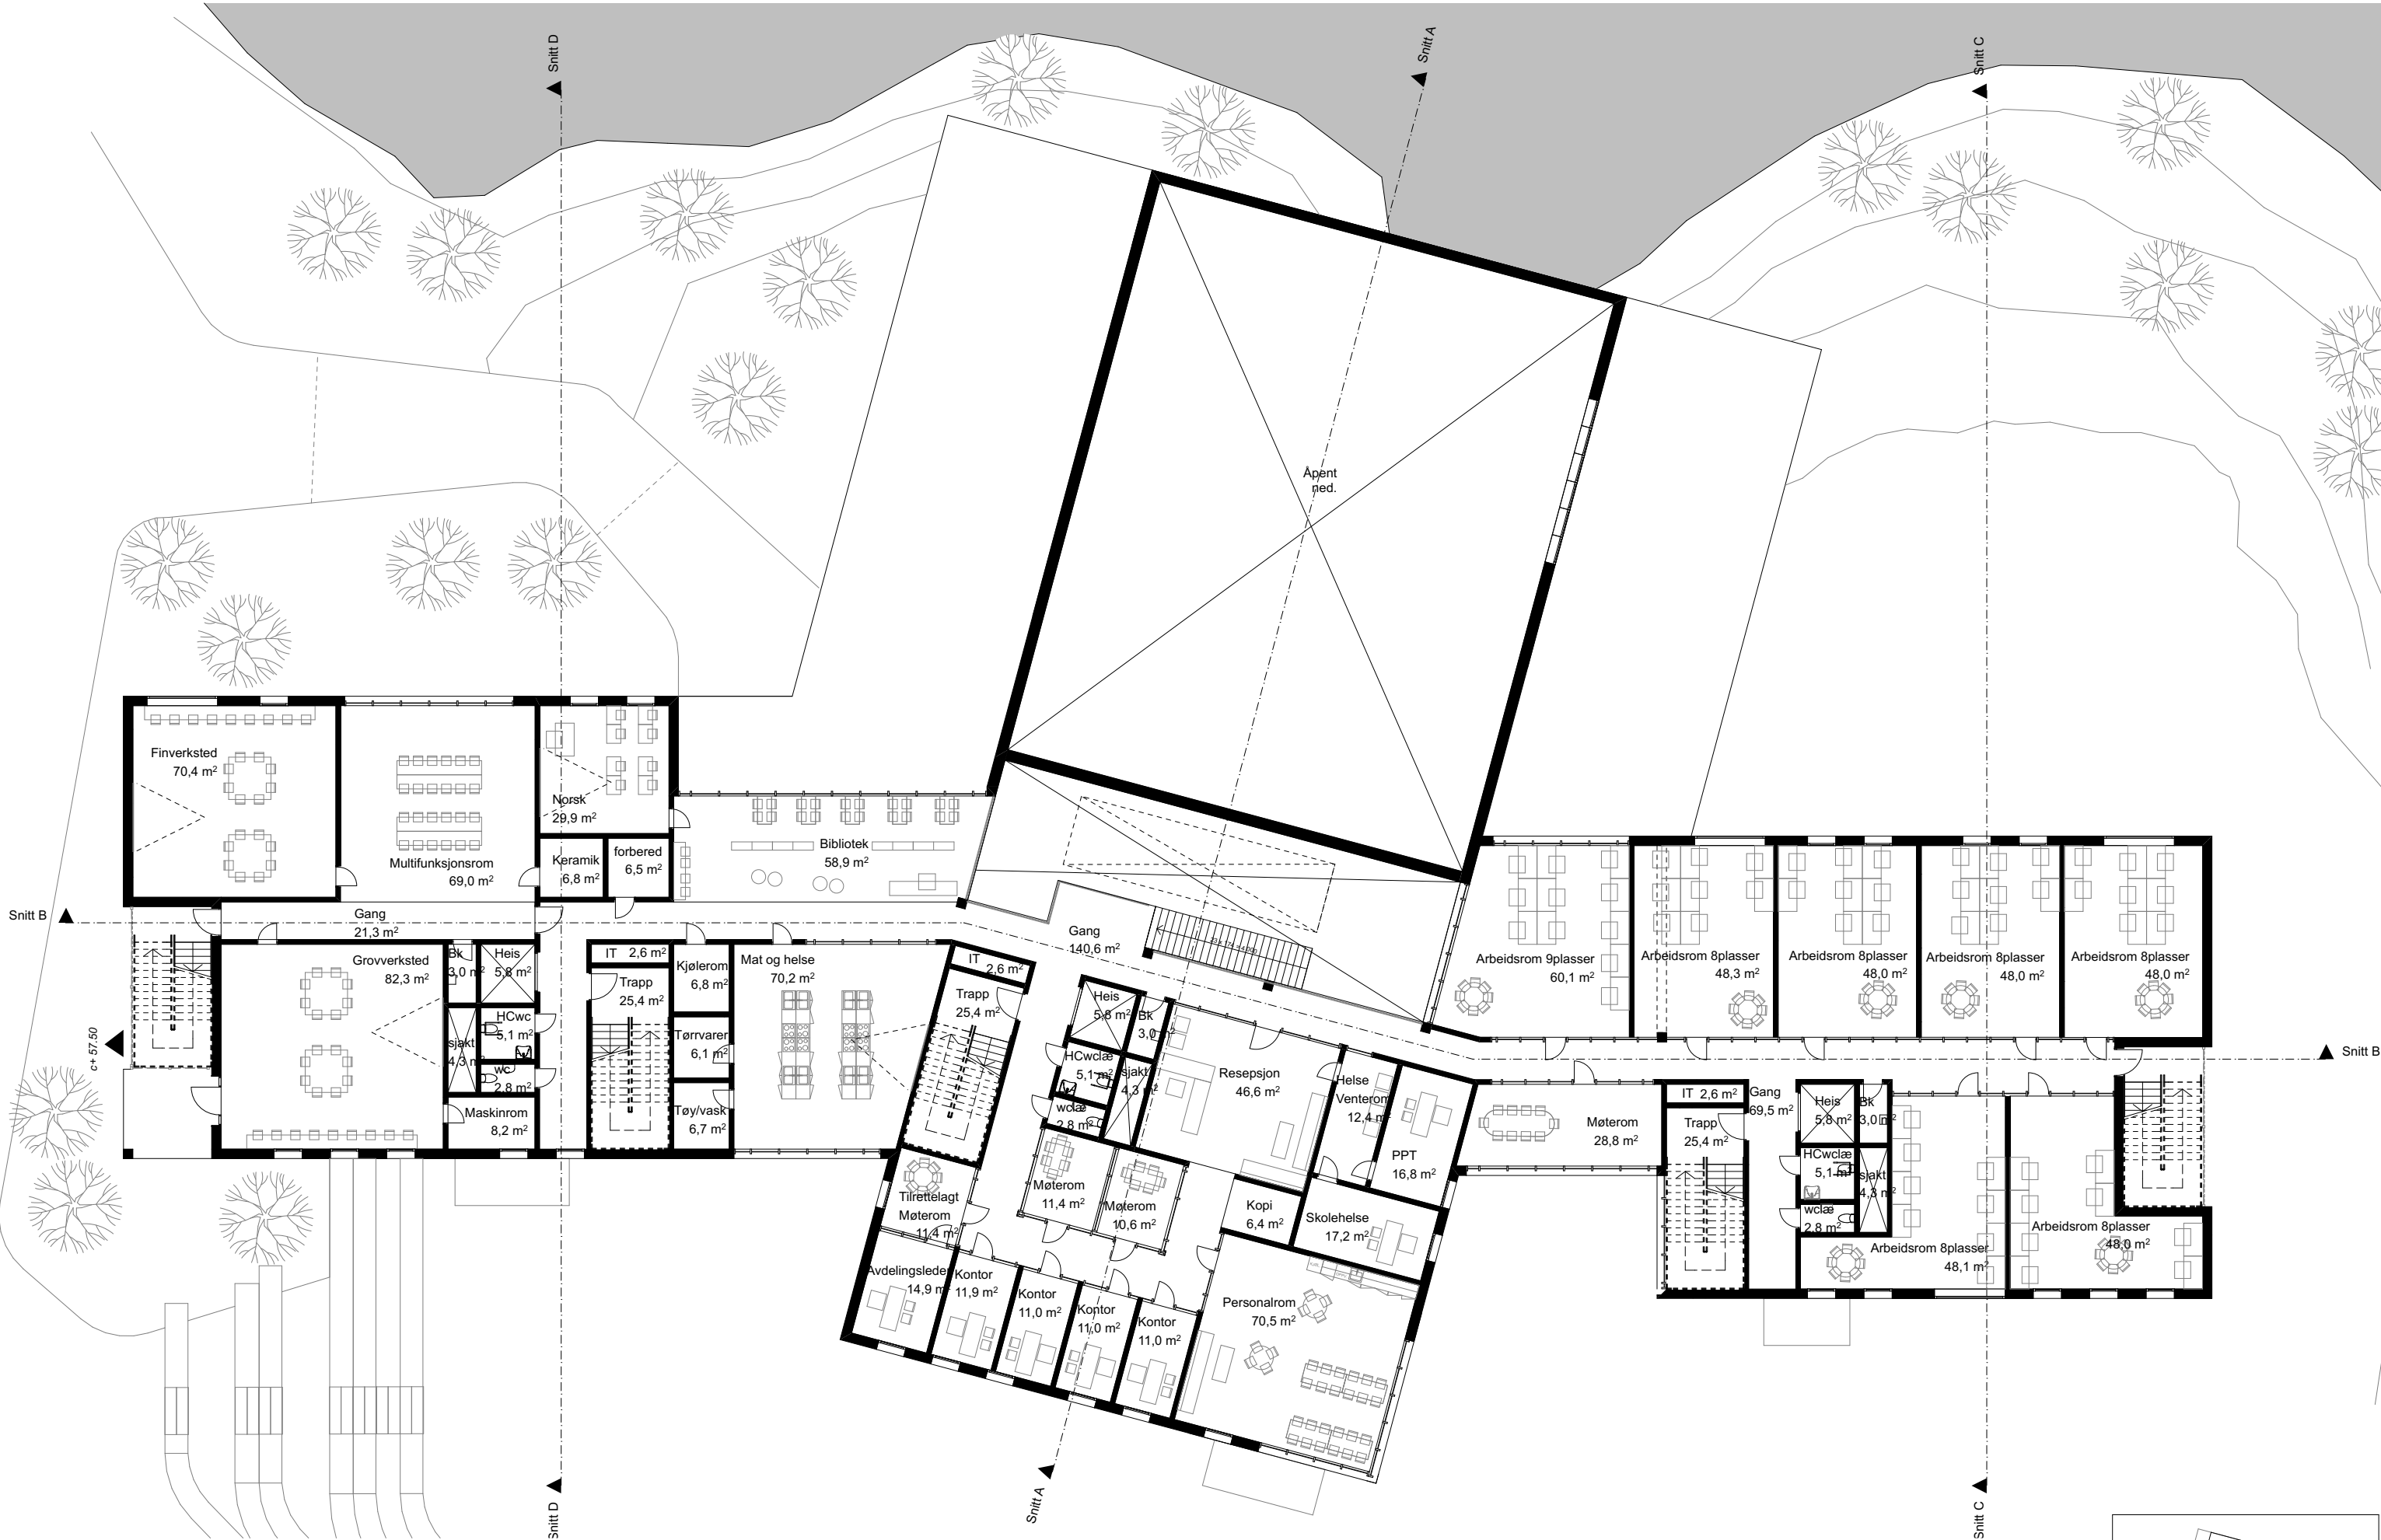



Status: Tvedestrand Skole	Tiltakshaver: Tvedestrand kommune Tjennav 30, Postboks 38 4901 Tvedestrand	Arkitekt: SPINN Rådhusgata 4, 0151 Oslo Telefon: 47 28 07 70 Epost:post@spinnark.no	Prosjektnr.: 1708 Type tegning: Plan 2	Tegningsnr.: A20-2	Tegnet av:	Kontroll:	Dato: 30/11/2017 Ark: A3	Rev.: Rev. dato:	
--	---	---	---	-------------------------------------	-------------------	------------------	---	---------------------------------------	--

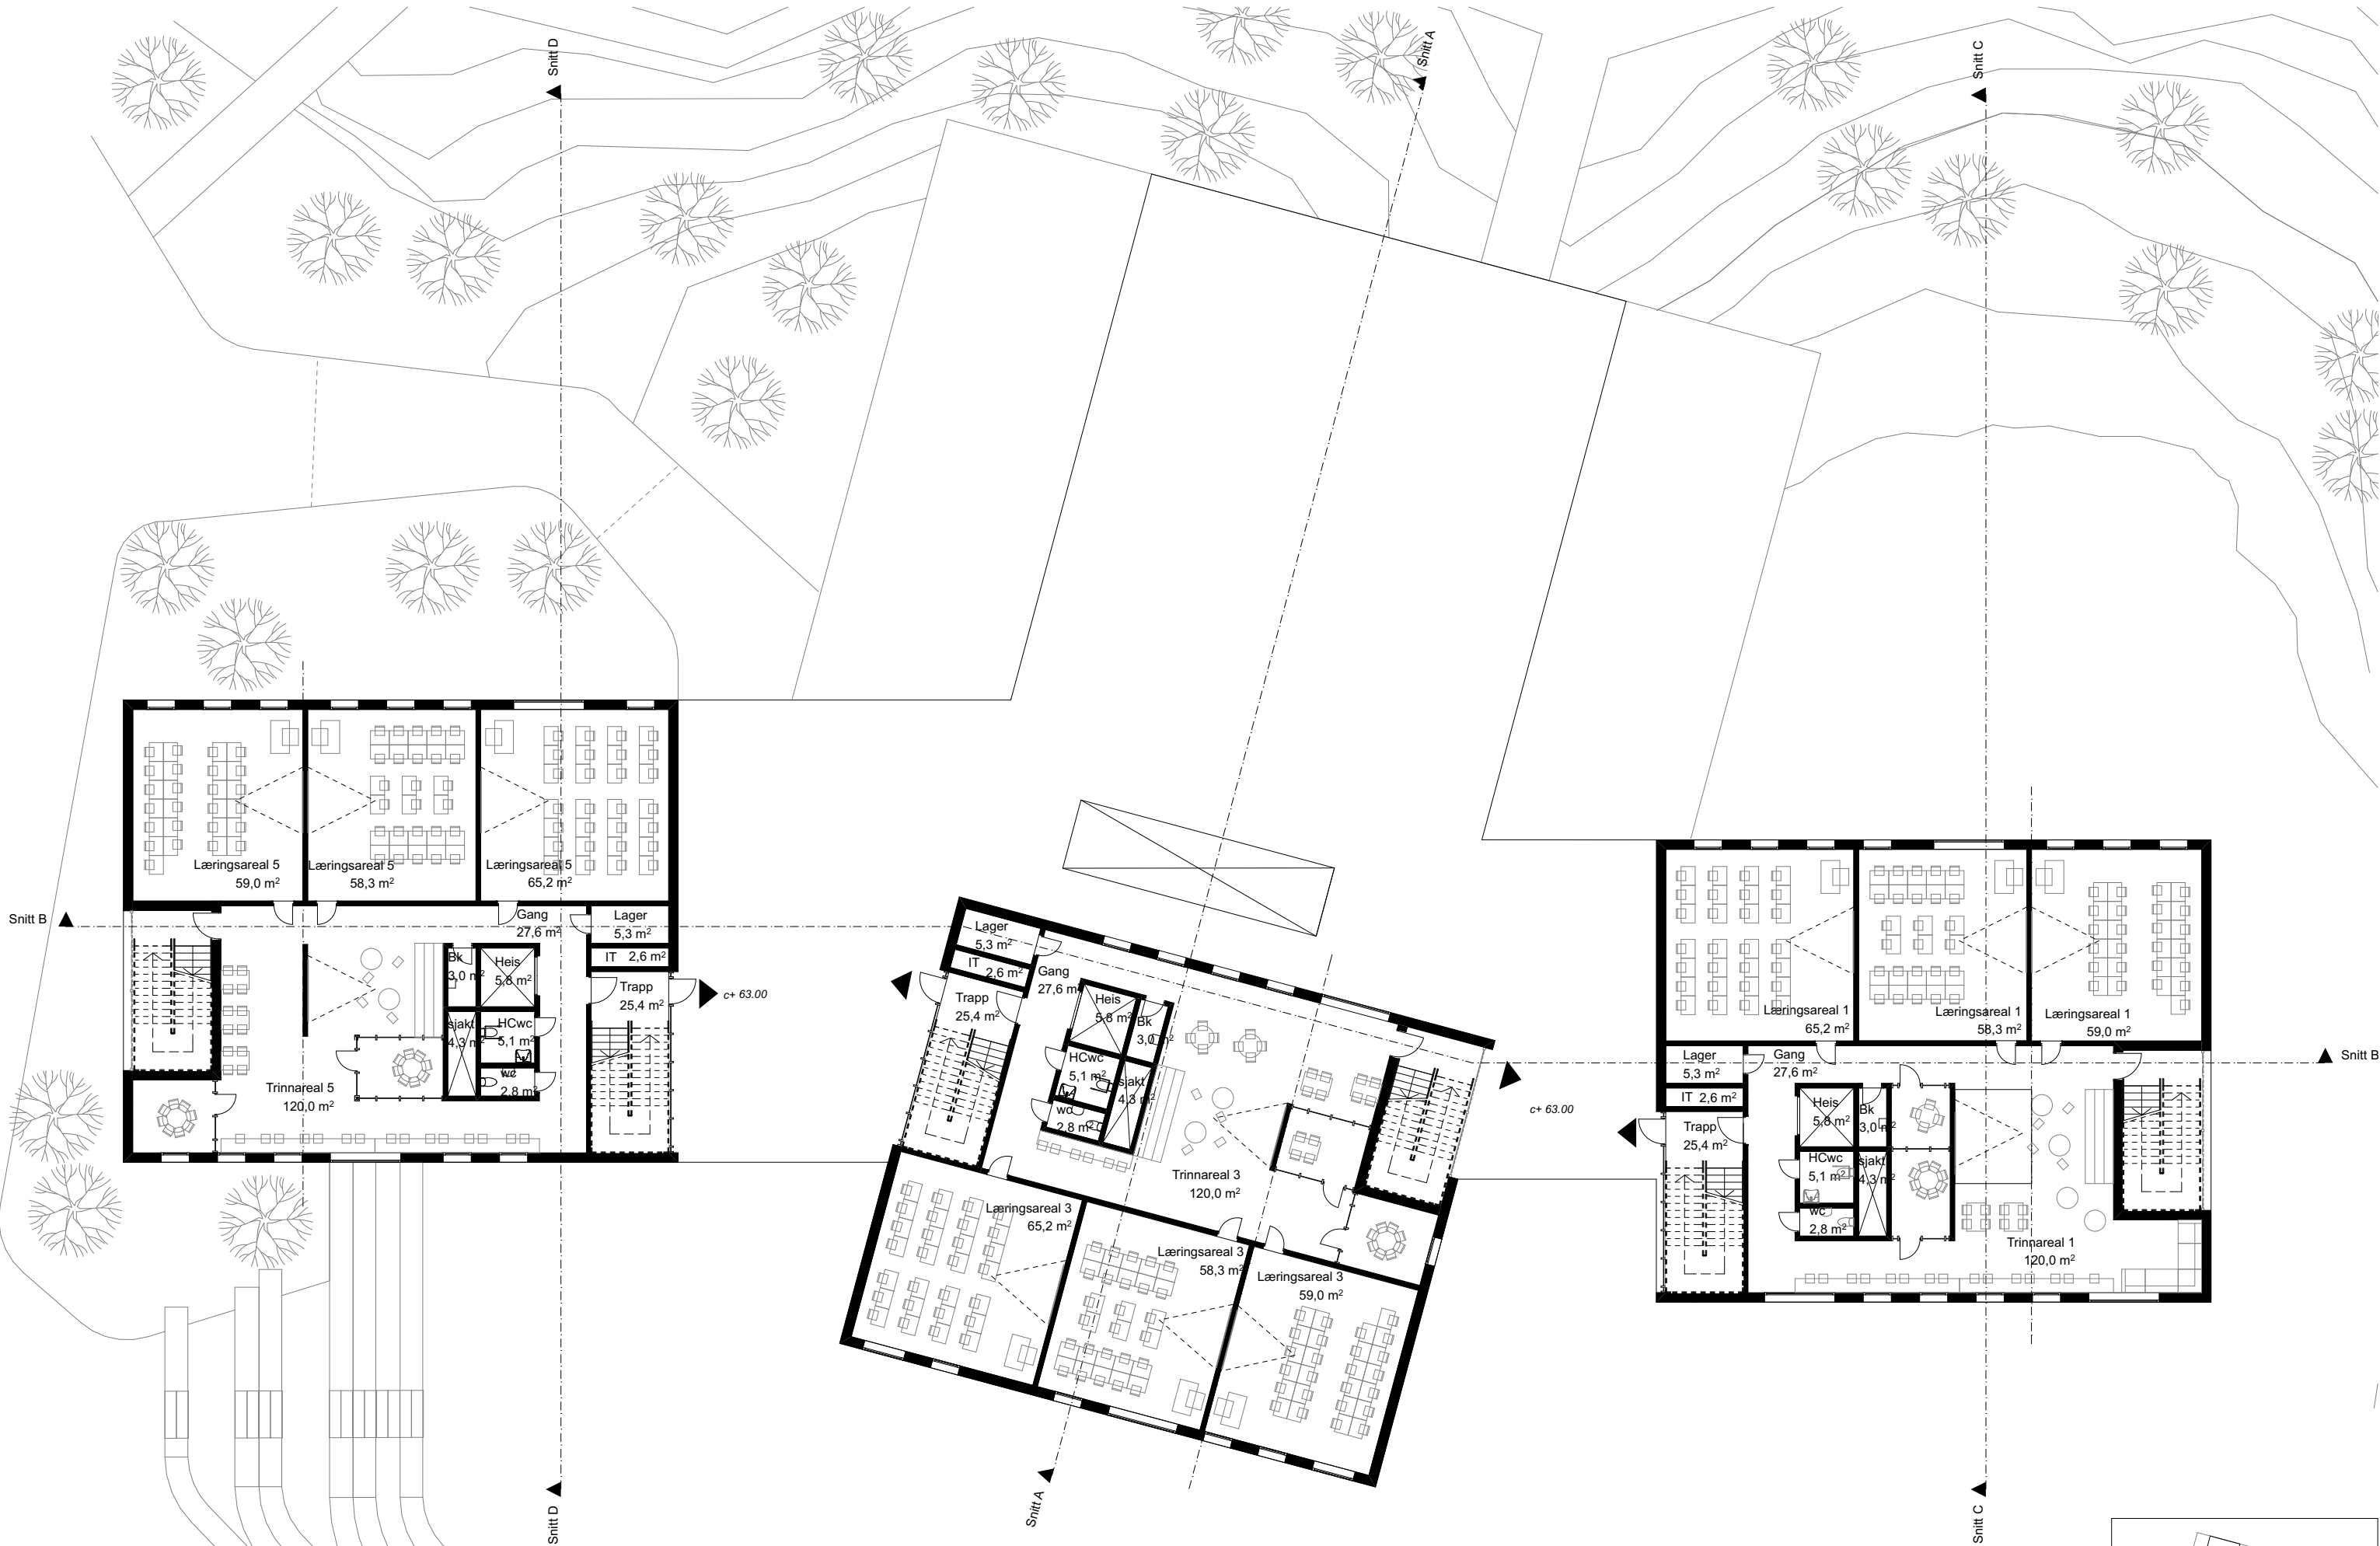

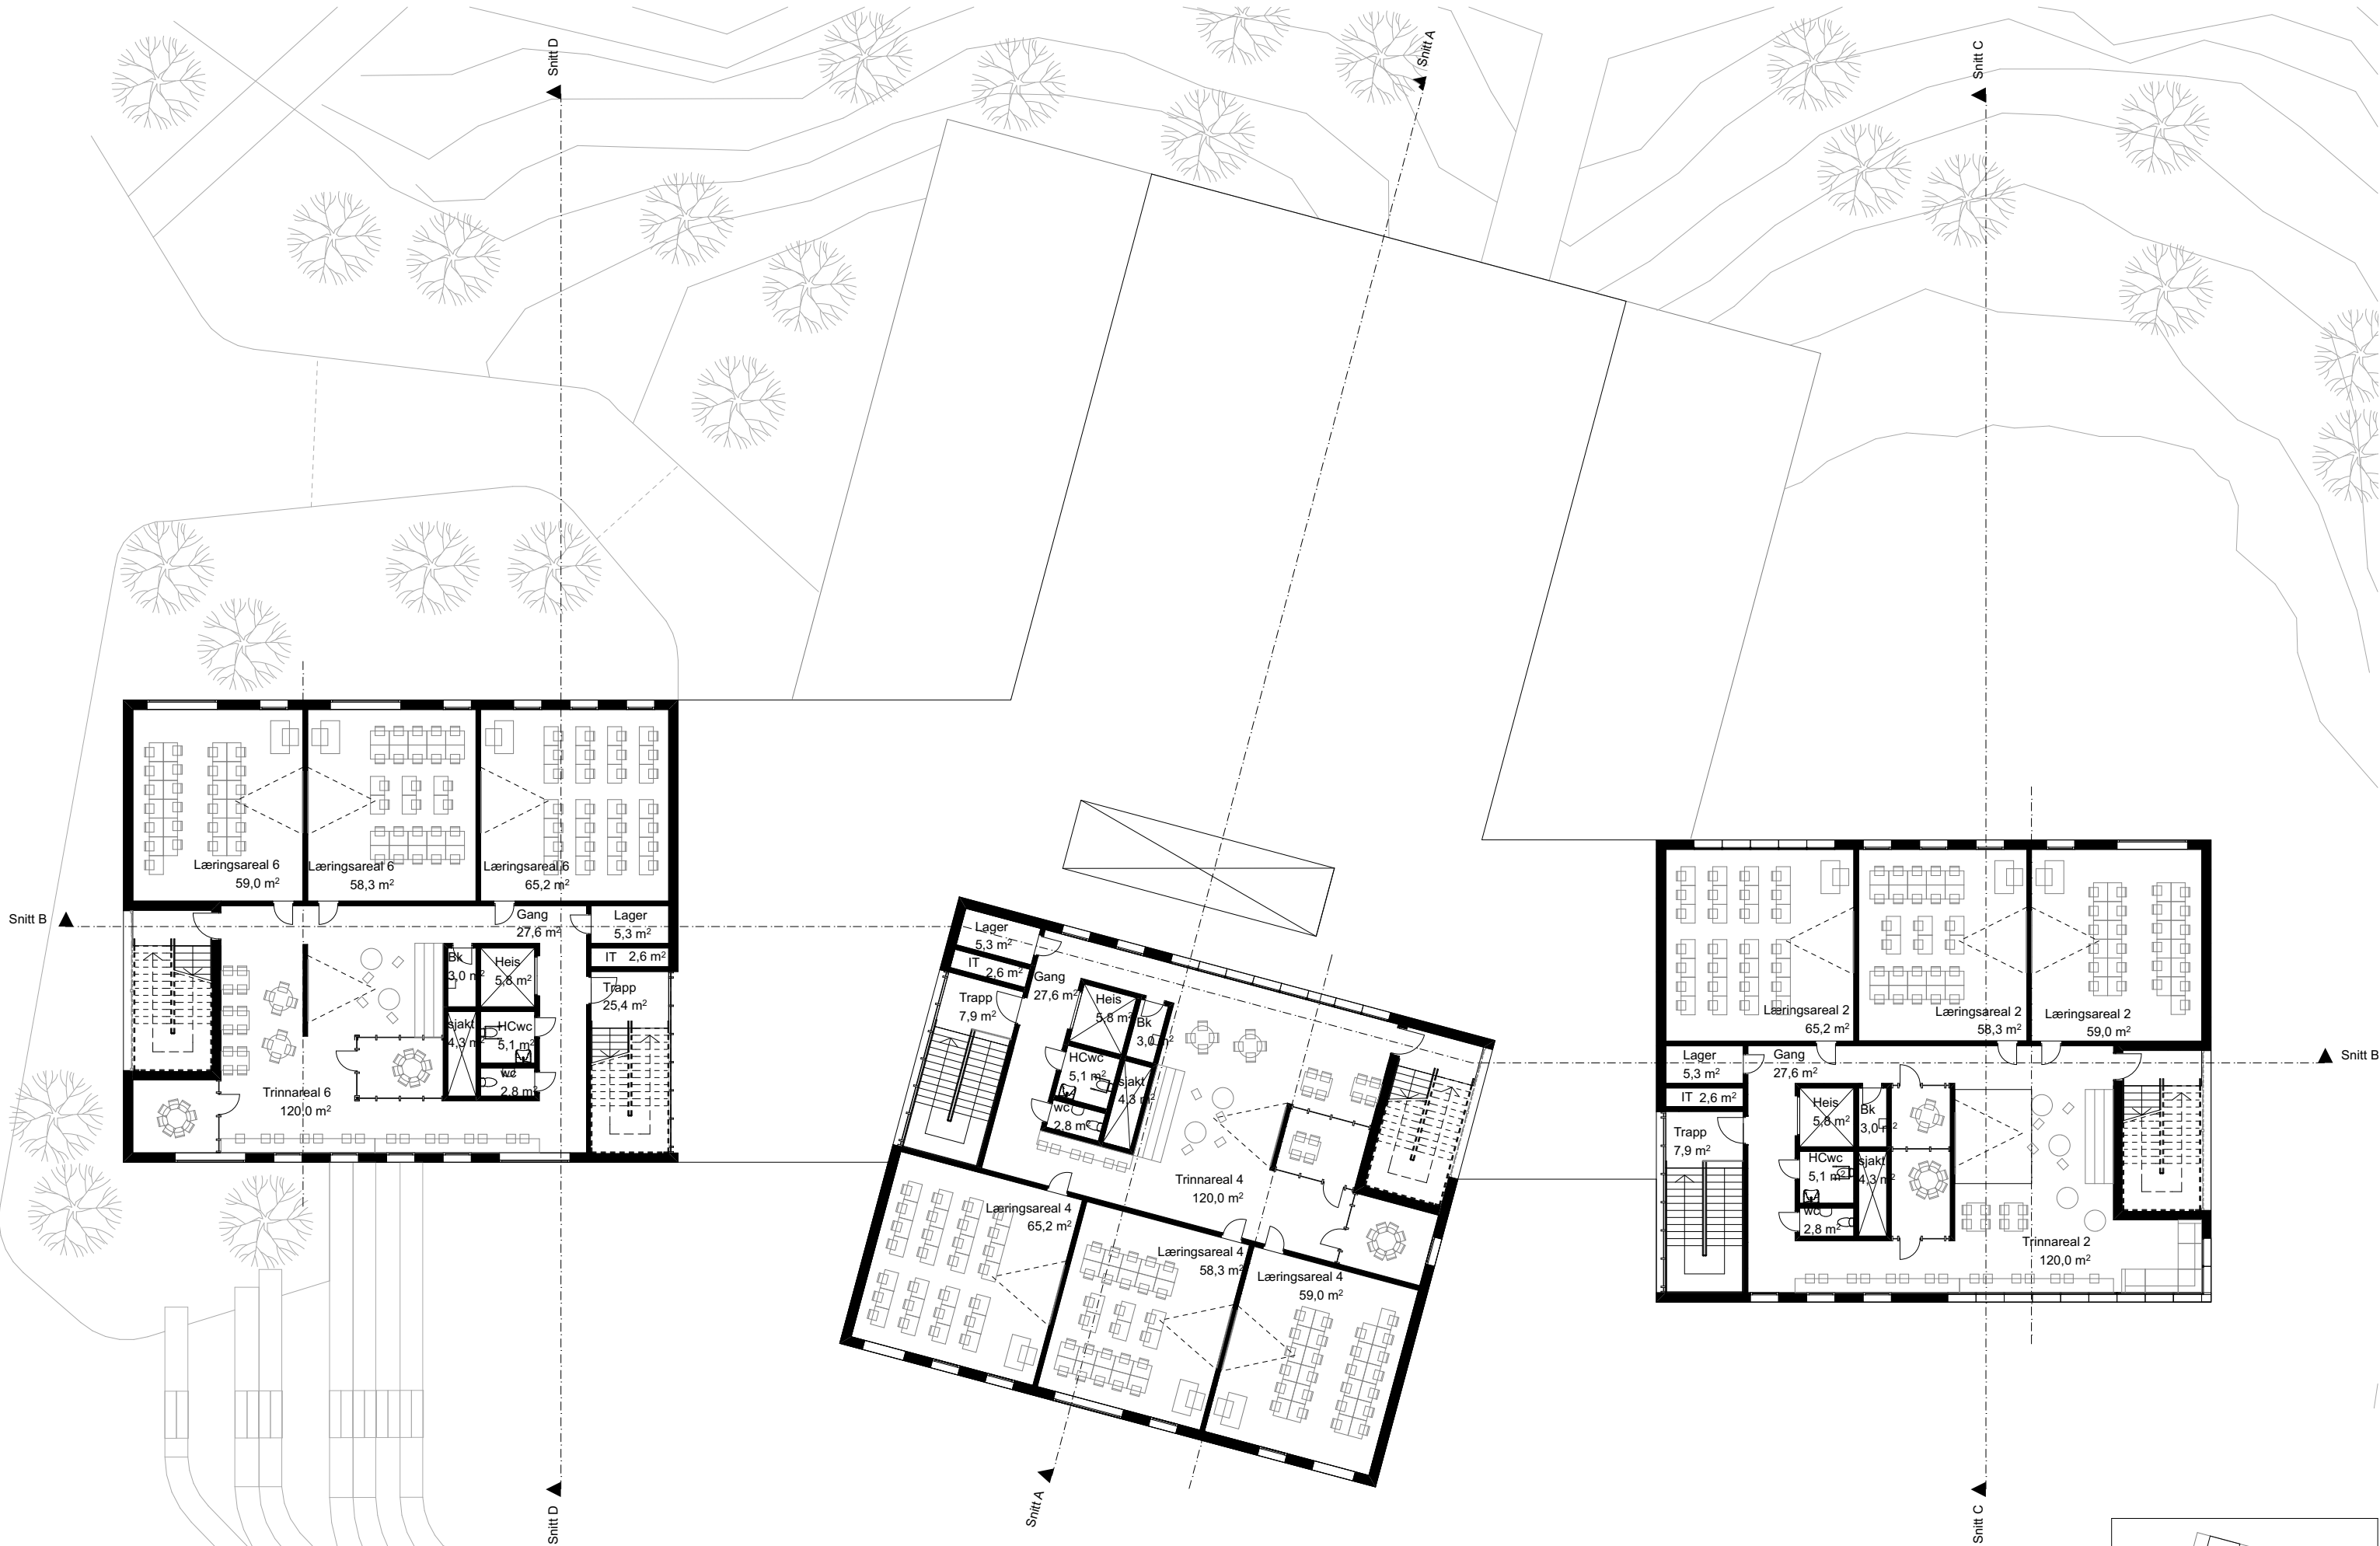


Status: Tvedestrand Skole	Tiltakshaver: Tvedestrand kommune Tjennav 30, Postboks 38 4901 Tvedestrand	Arkitekt: SPINN Rådhusgata 4, 0151 Oslo Telefon: 47 28 07 70 Epost:post@spinnark.no	Prosjektnr.: 1708 Type tegning: Plan 4	Tegningsnr.: A20-4	Tegnet av:	Kontroll:	Dato: 29/11/2017 Ark: A3	Rev.: Rev. dato: 
--	---	---	---	-------------------------------------	-------------------	------------------	---	--

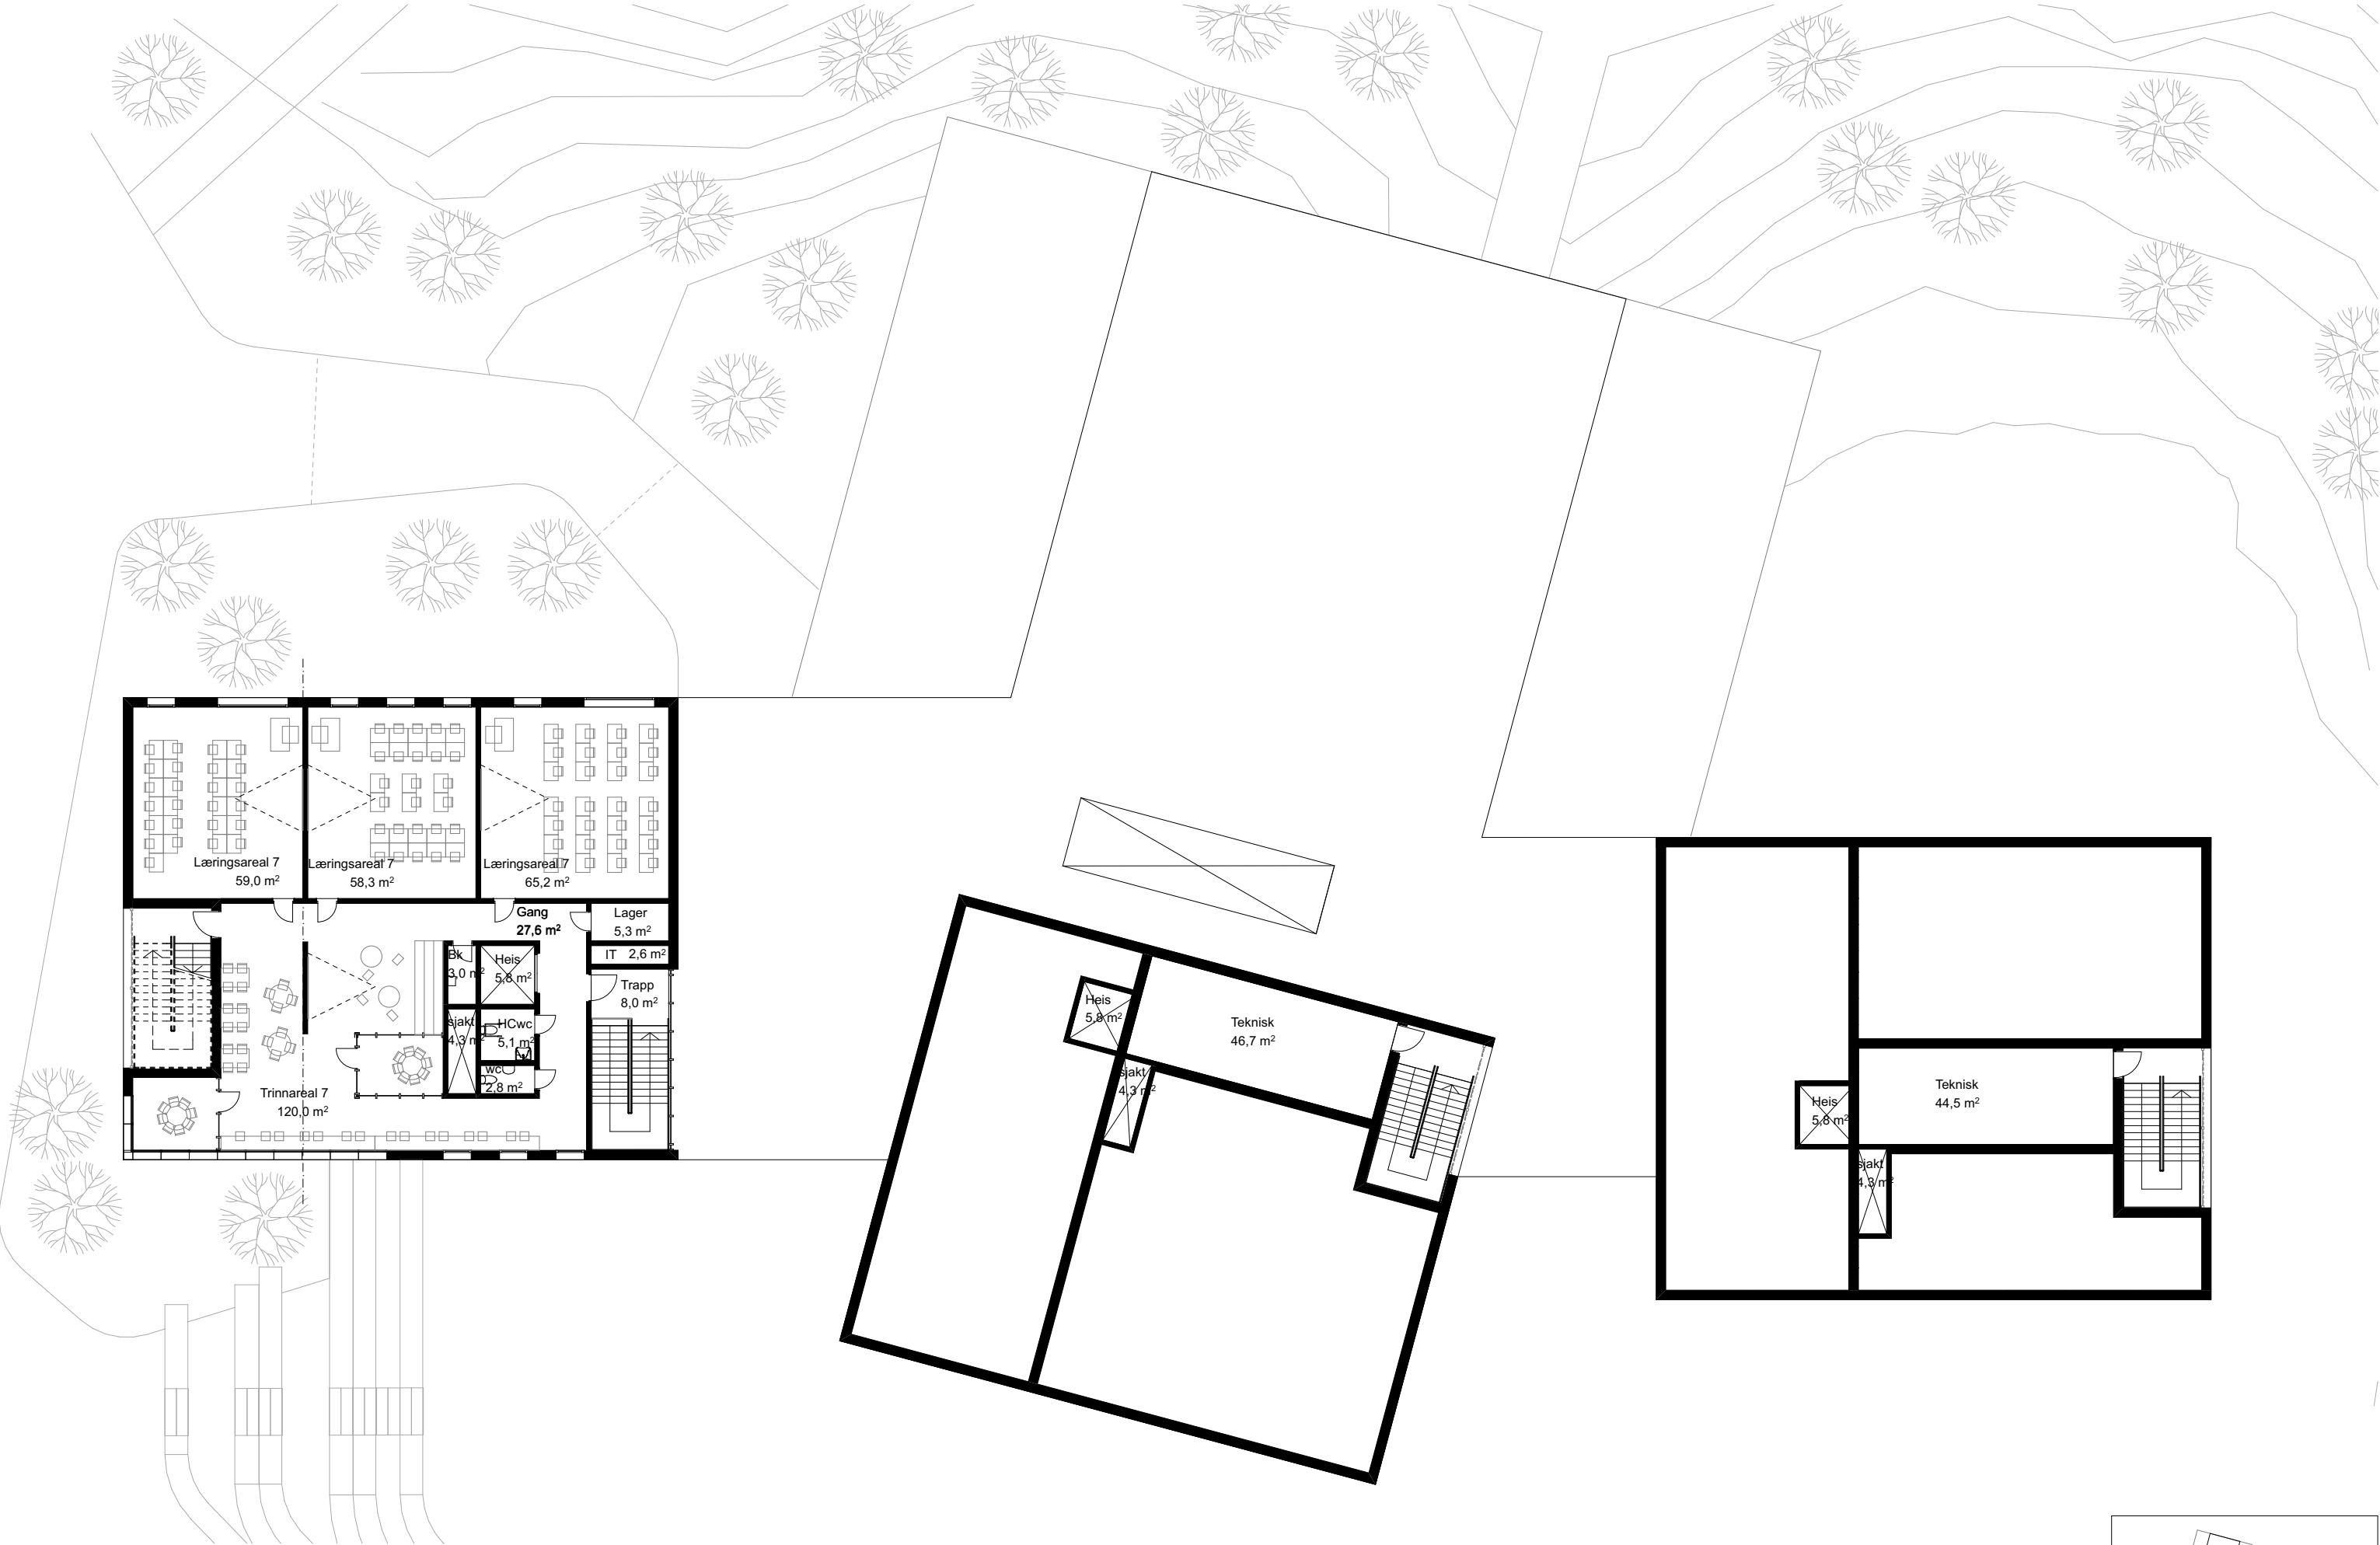

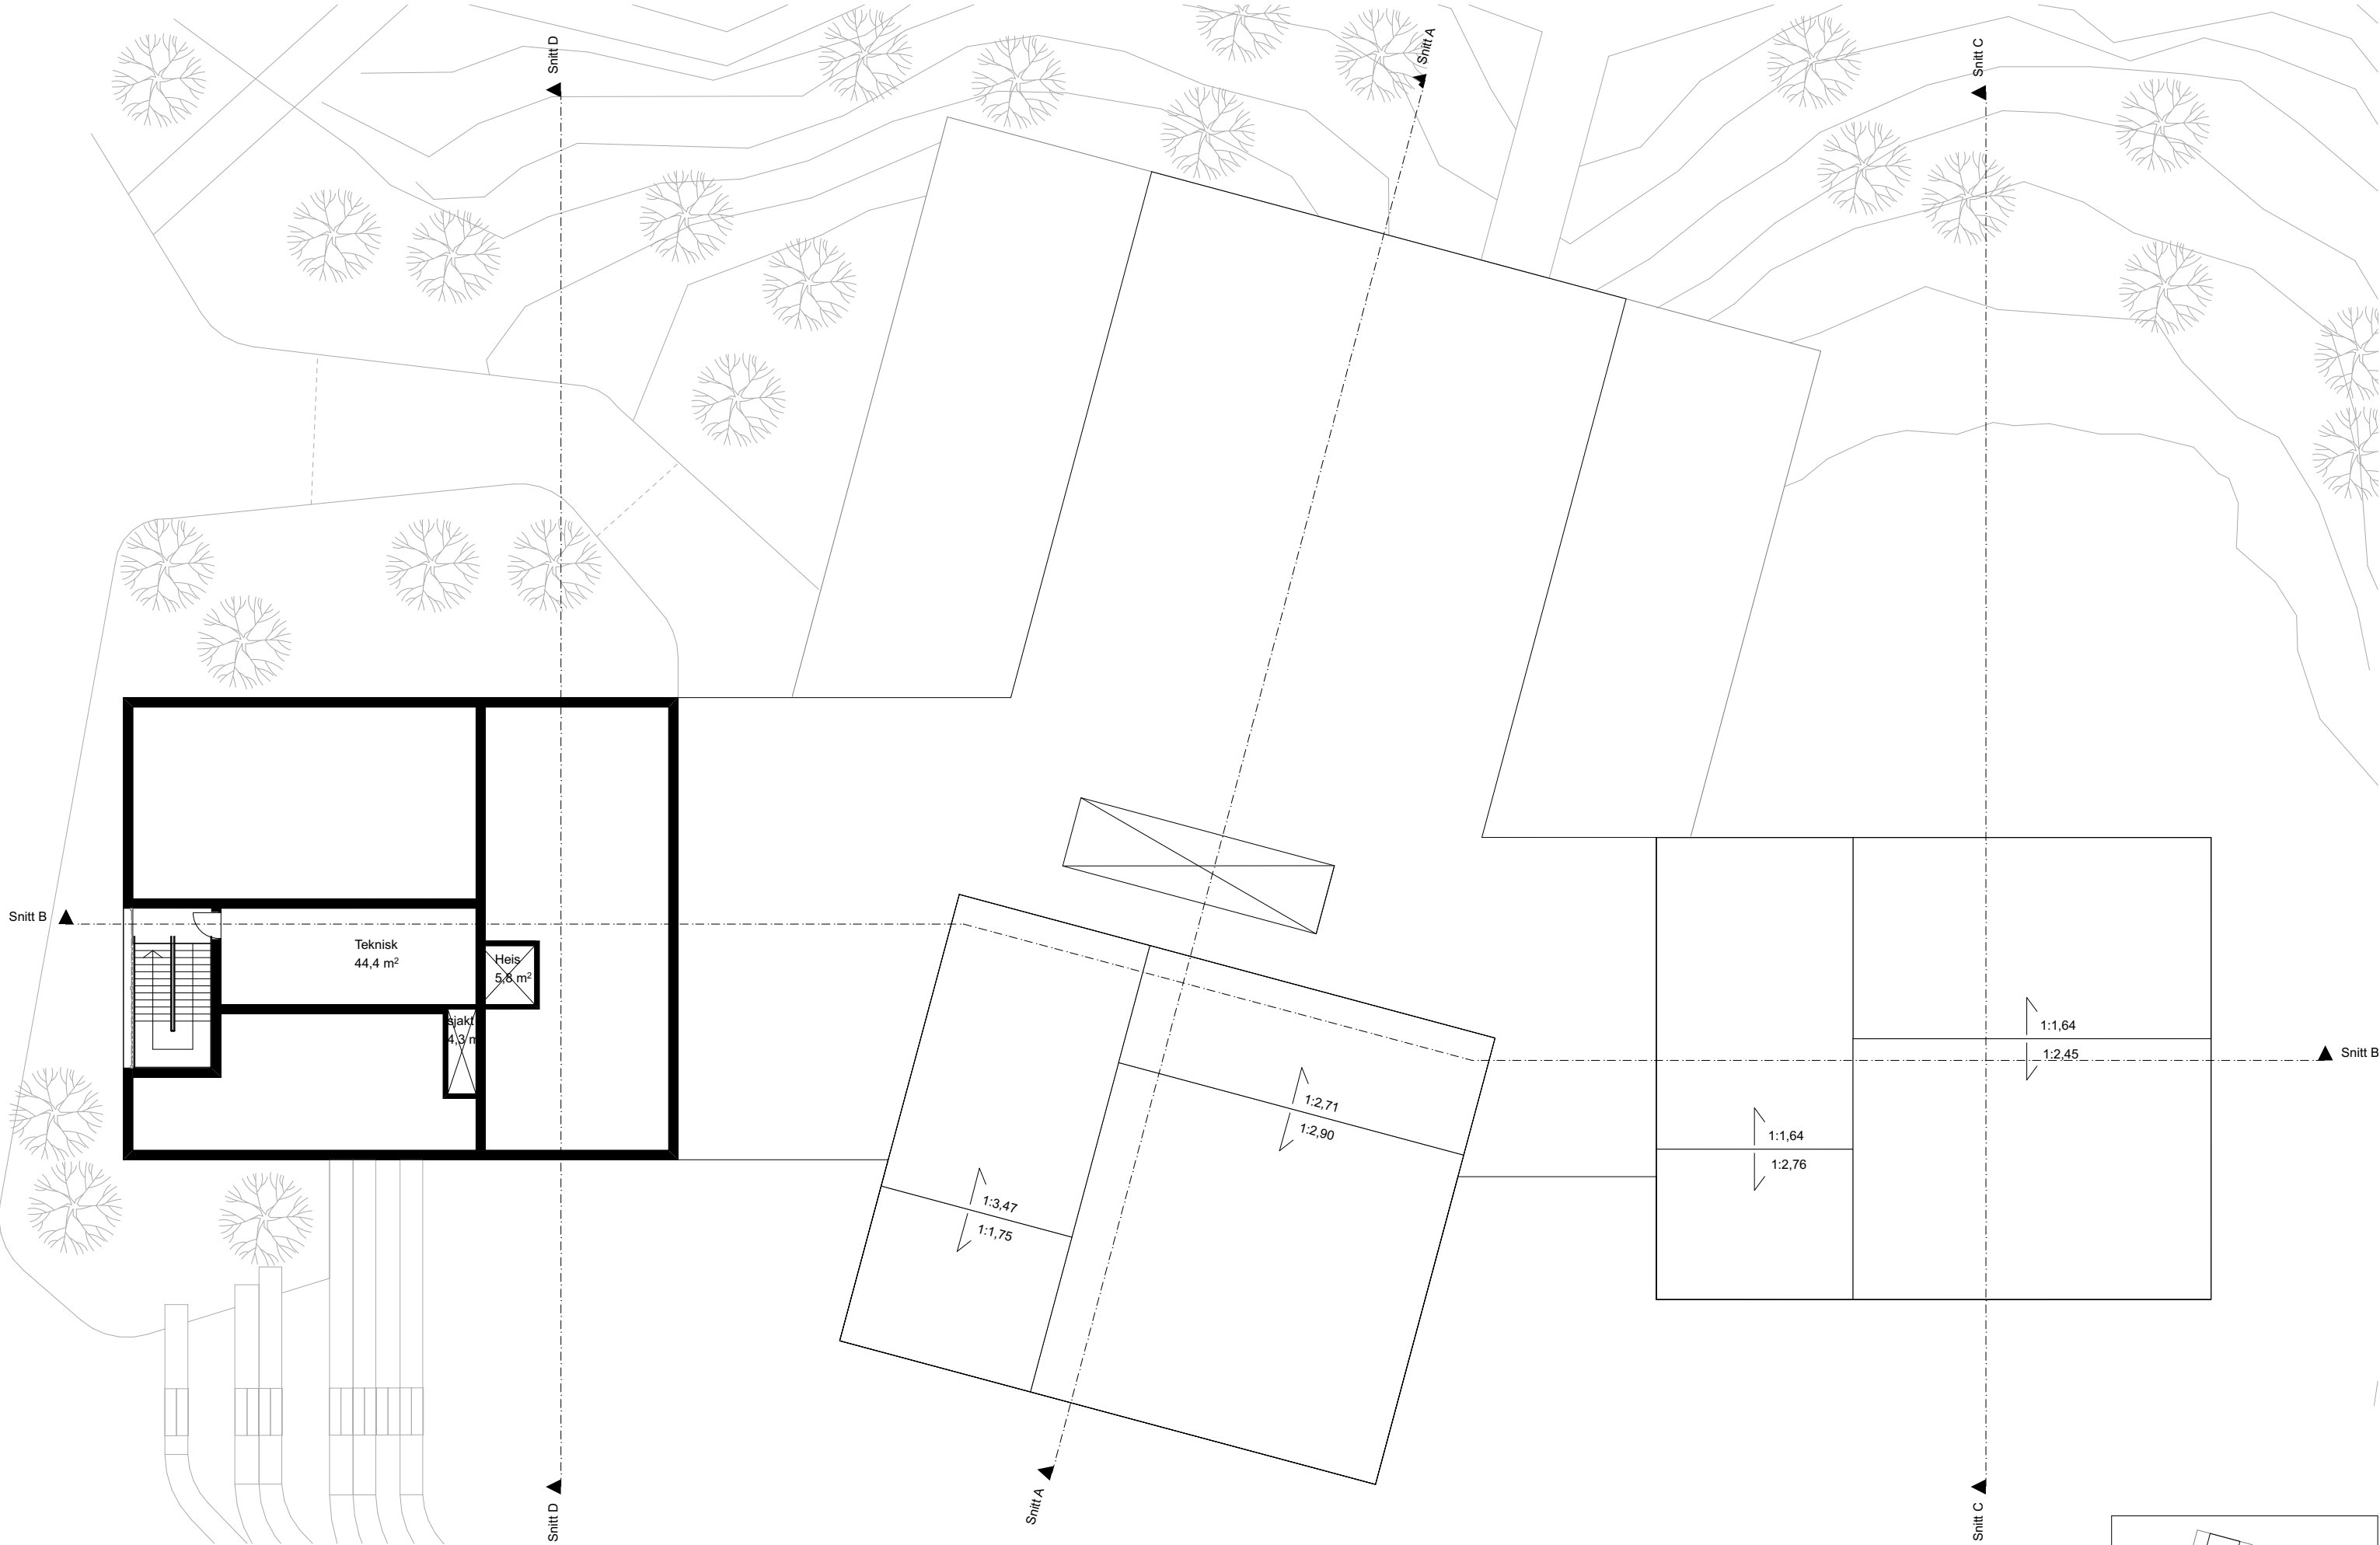

Status: Tvedestrand Skole	Tiltakshaver: Tvedestrand kommune Tjennav 30, Postboks 38 4901 Tvedestrand	Arkitekt: SPINN Rådhusgata 4, 0151 Oslo Telefon: 47 28 07 70 Epost:post@spinnark.no	Prosjektnr.: 1708	Tegningsnr.: A20-6	Tegnet av:	Kontroll:	Dato: 29/11/2017	Rev.:
			Type tegning: Takplan			Målestokk: 1:250	Ark: A3	Rev. dato:

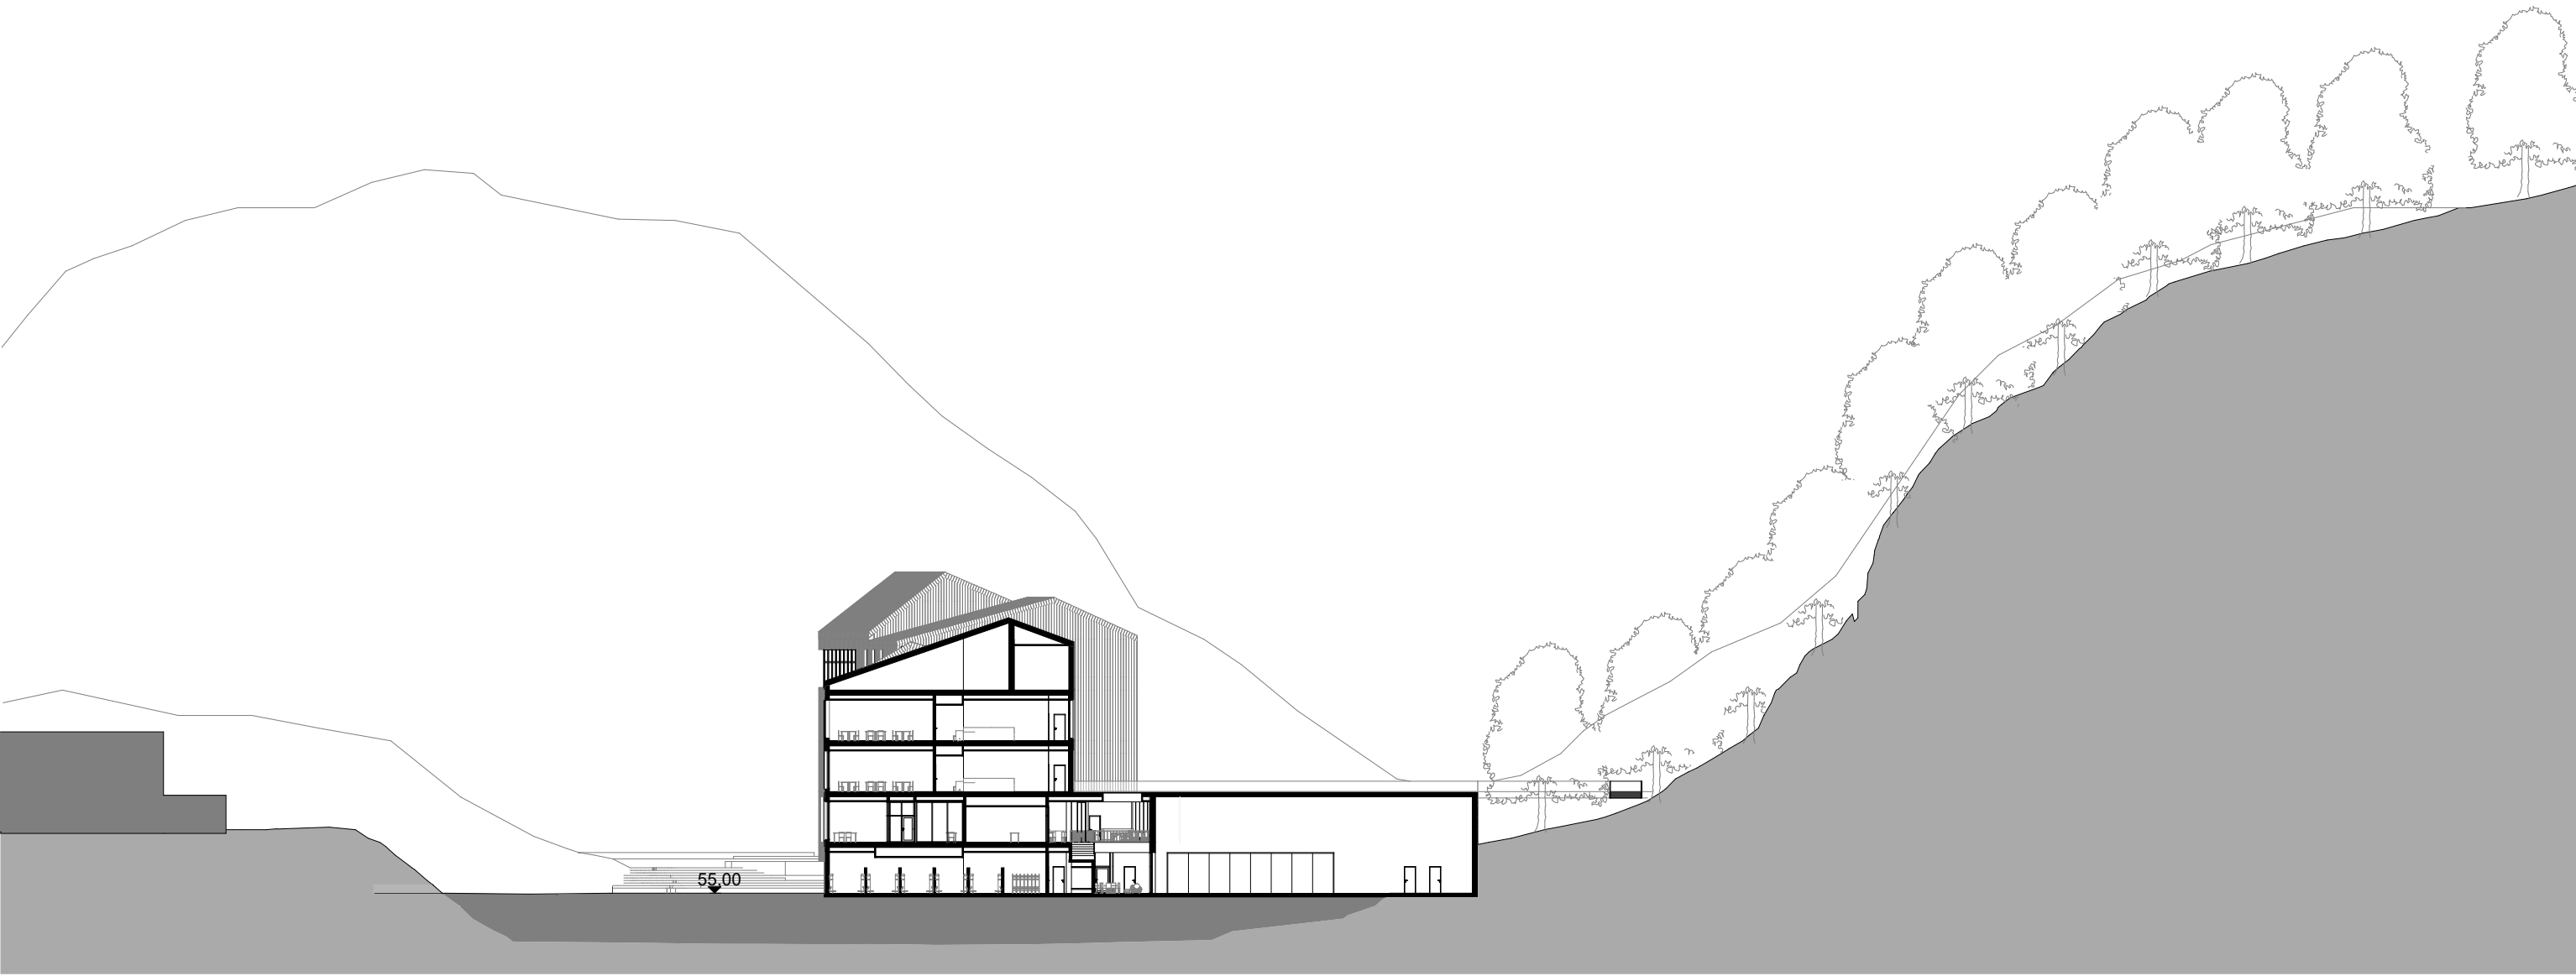



Status:
Tvedestrand Skole

Tiltakshaver:
Tvedestrand kommune
Tjennav 30, Postboks 38
4901 Tvedestrand

Arkitekt:
SPINN
Rådhusgata 4, 0151 Oslo Telefon: 47 28 07 70 Epost:post@spinnark.no

Prosjektnr.: 1708	Tegningsnr.: A30-1	Tegnet av:	Kontroll:	Dato: 29/11/2017	Rev.:
Type tegning: Snitt A	Målestokk: 1:500	Ark: A3	Rev. dato:		

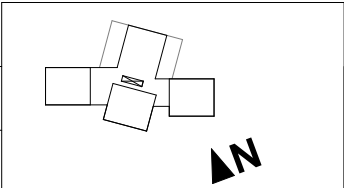

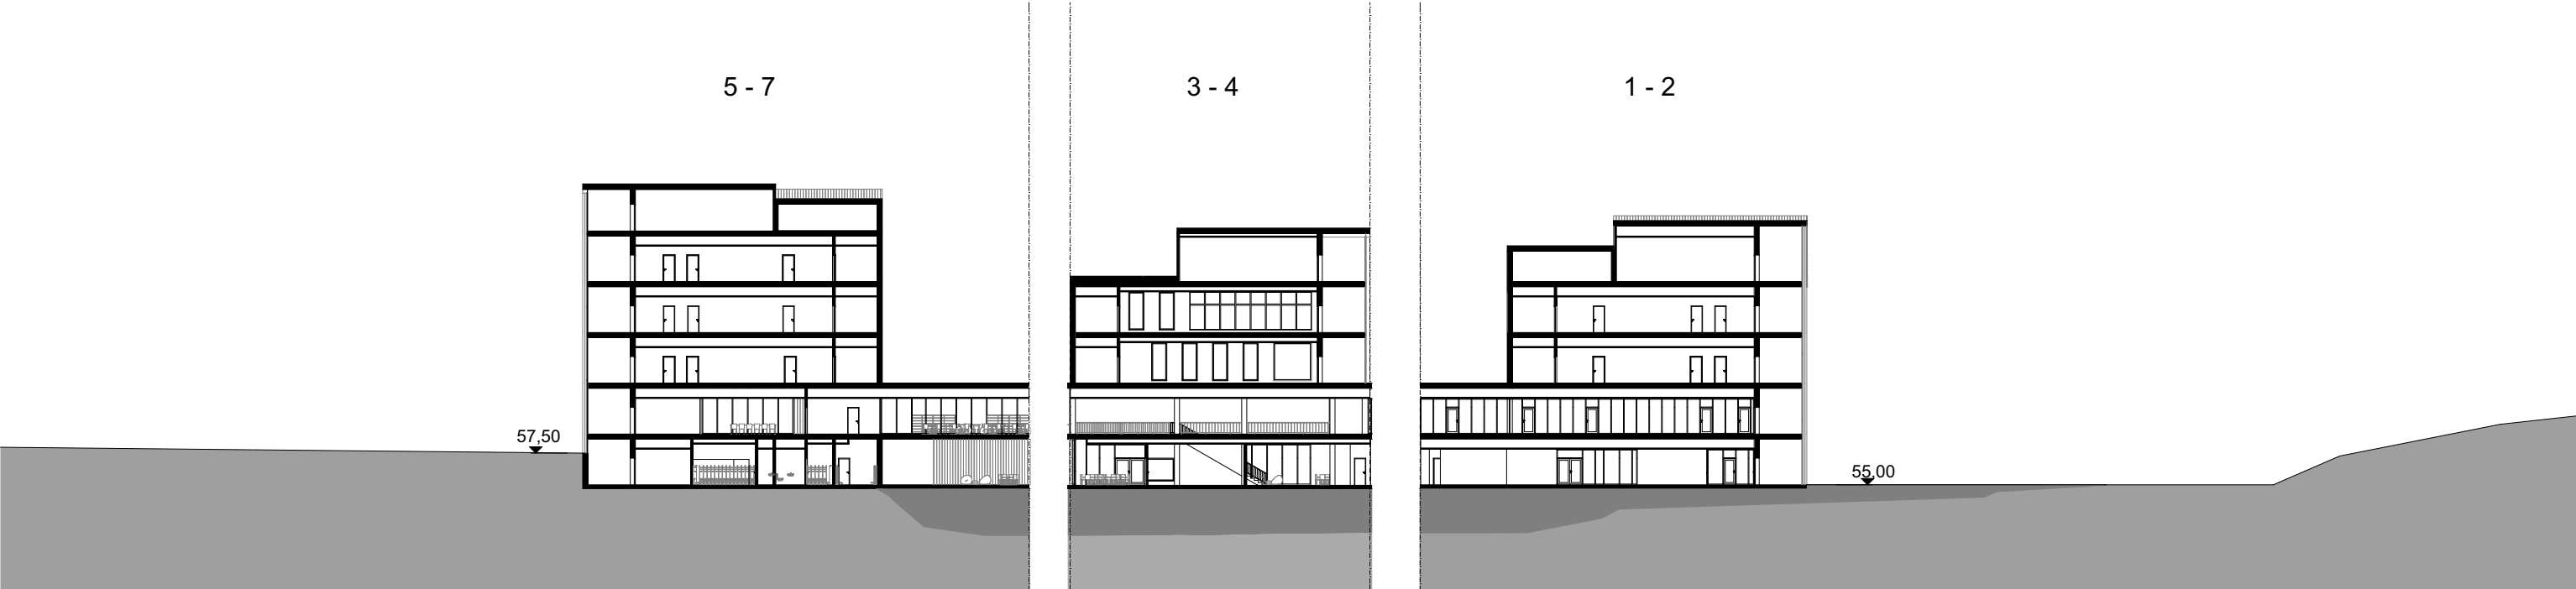



Status:
Tvedestrand Skole

Tiltakshaver:
Tvedestrand kommune
Tjennav 30, Postboks 38
4901 Tvedestrand

Arkitekt:
SPINN
Rådhusgata 4, 0151 Oslo Telefon: 47 28 07 70 Epost:post@spinnark.no

Prosjektnr.: 1708	Tegningsnr.: A30-2	Tegnet av:	Kontroll:	Dato: 29/11/2017	Rev.:
Type tegning: Snitt B	Målestokk: 1:500	Ark: A3	Rev. dato:		

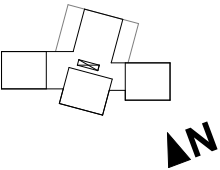

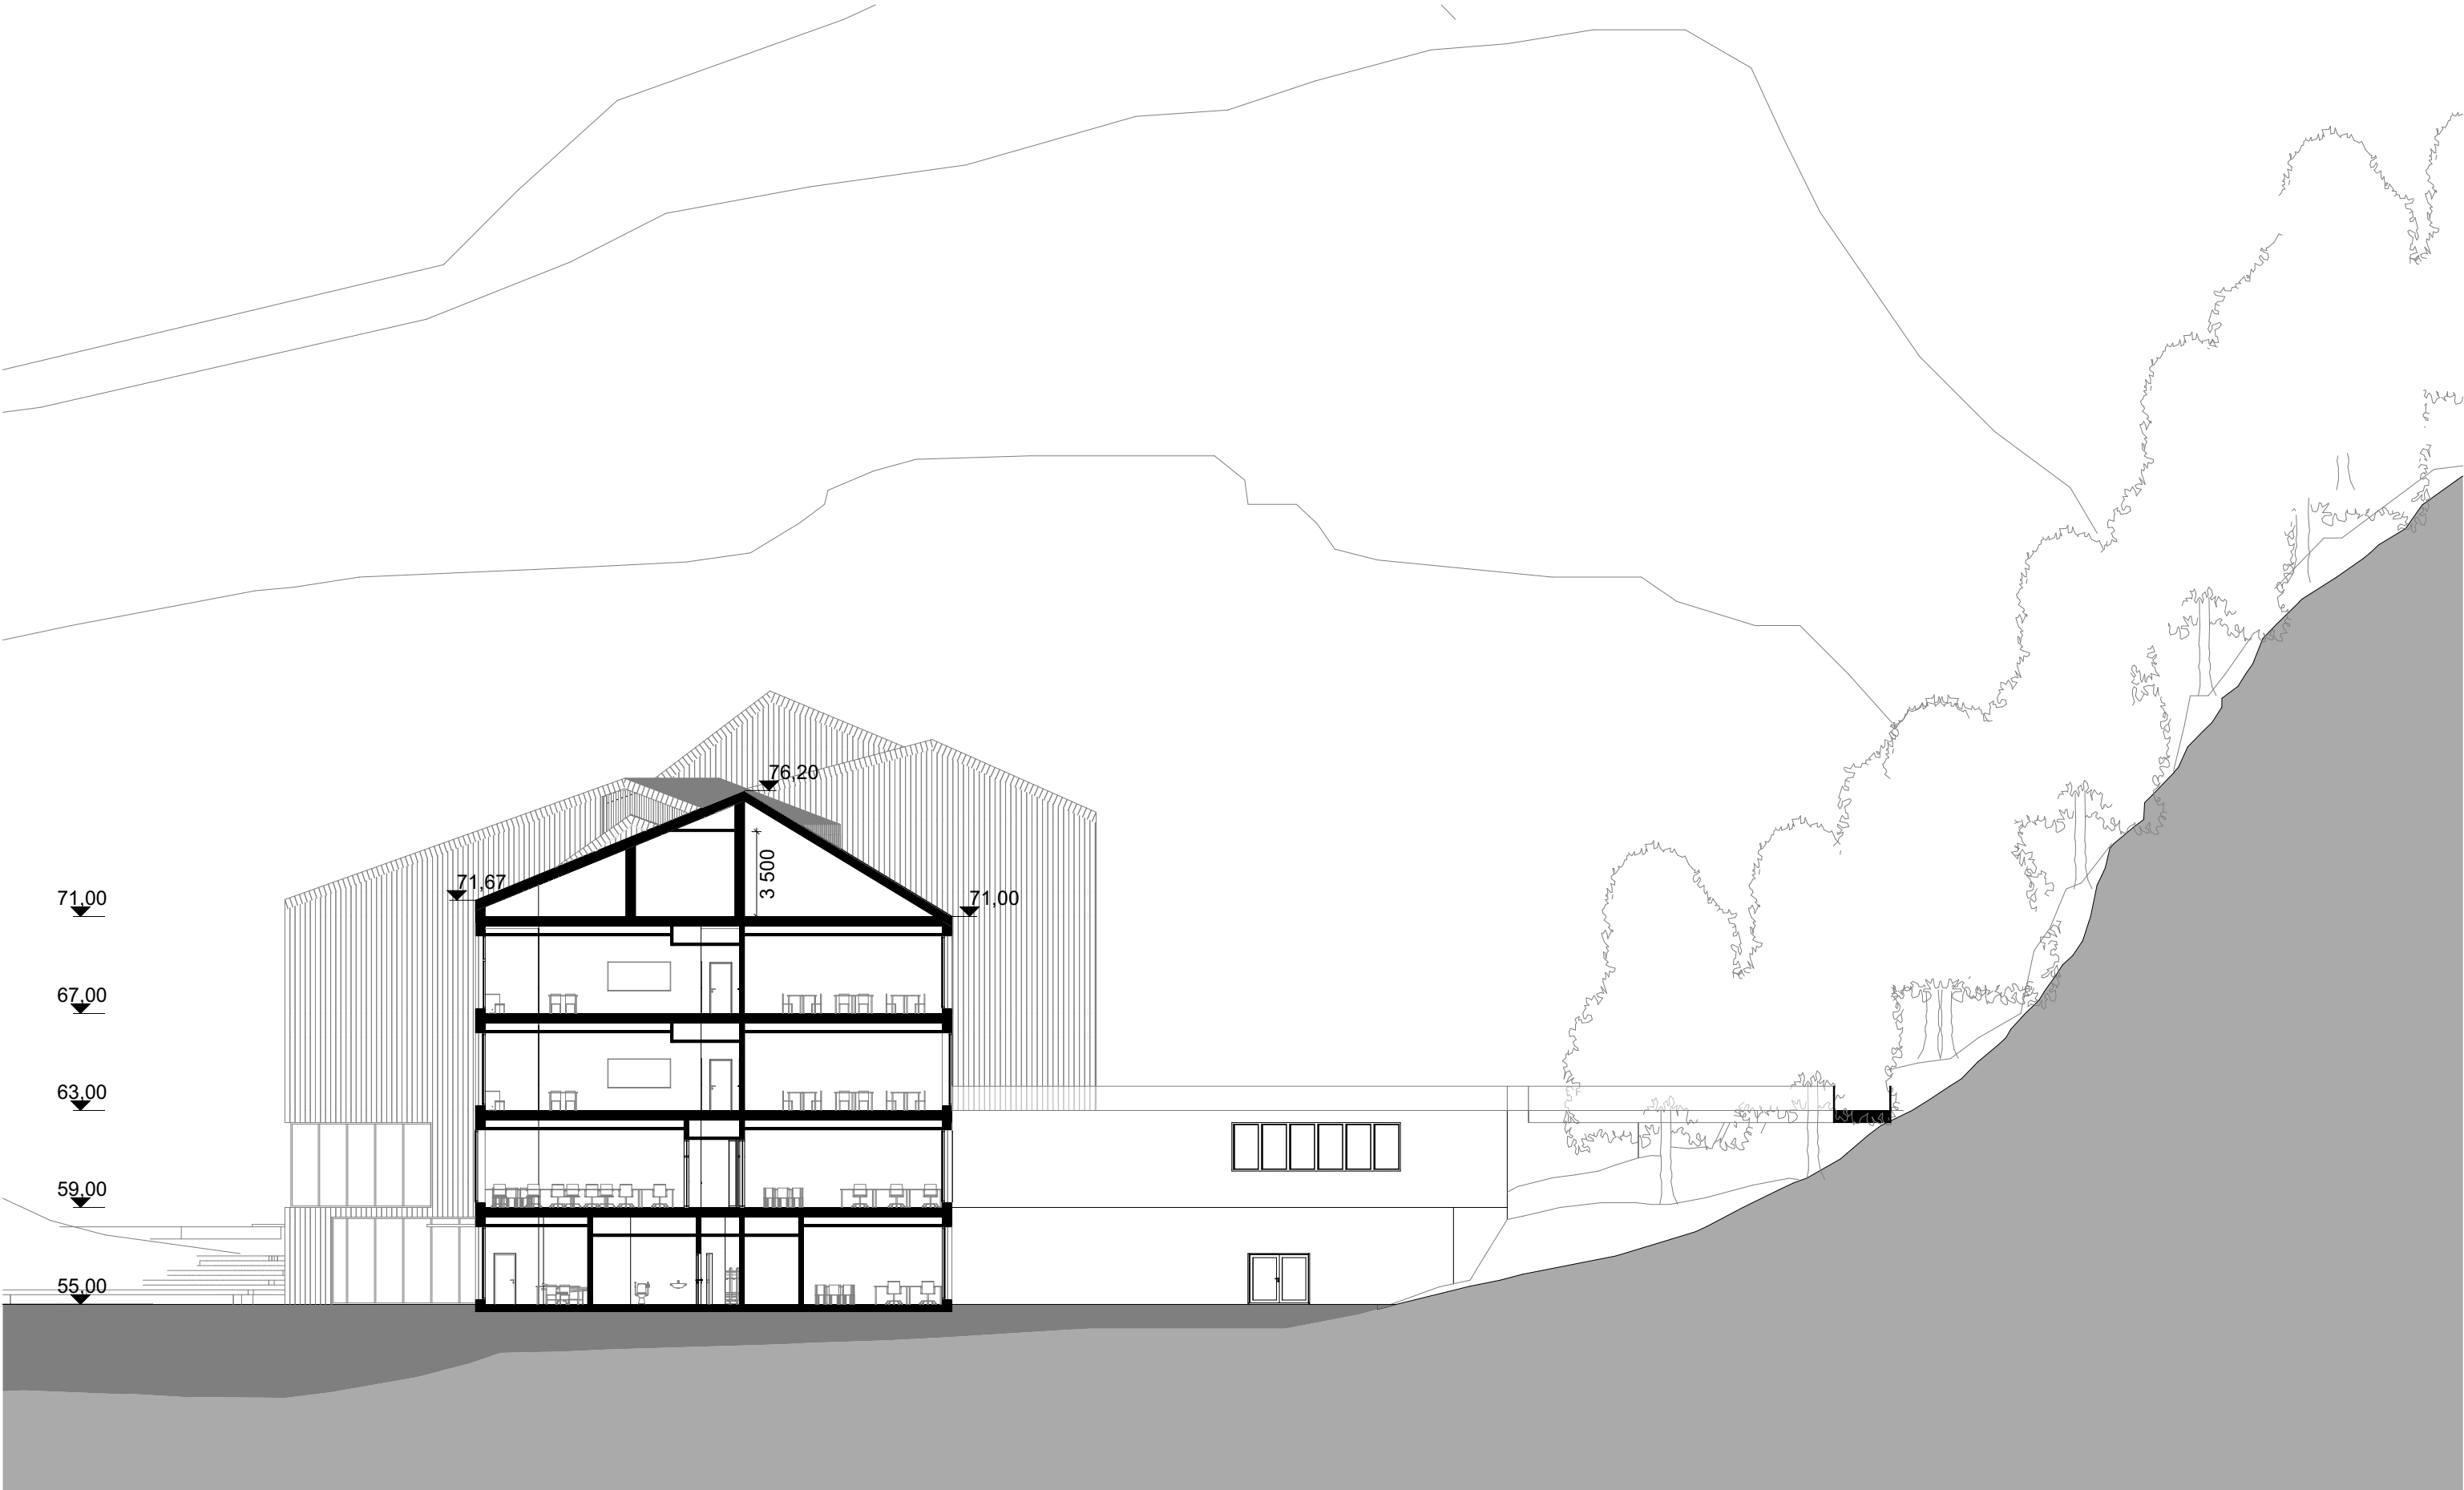



Status:
Tvedestrand Skole

Tiltakshaver:
Tvedestrand kommune
Tjennav 30, Postboks 38
4901 Tvedestrand

Arkitekt:
SPINN
Rådhusgata 4, 0151 Oslo Telefon: 47 28 07 70 Epost:post@spinnark.no

Prosjektnr.: 1708	Tegningsnr.: A30-3	Tegnet av:	Kontroll:	Dato: 29/11/2017	Rev.:
Type tegning: Snitt C	Målestokk: 1:250	Ark: A3	Rev. dato:		

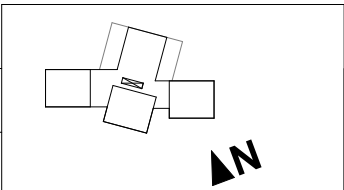

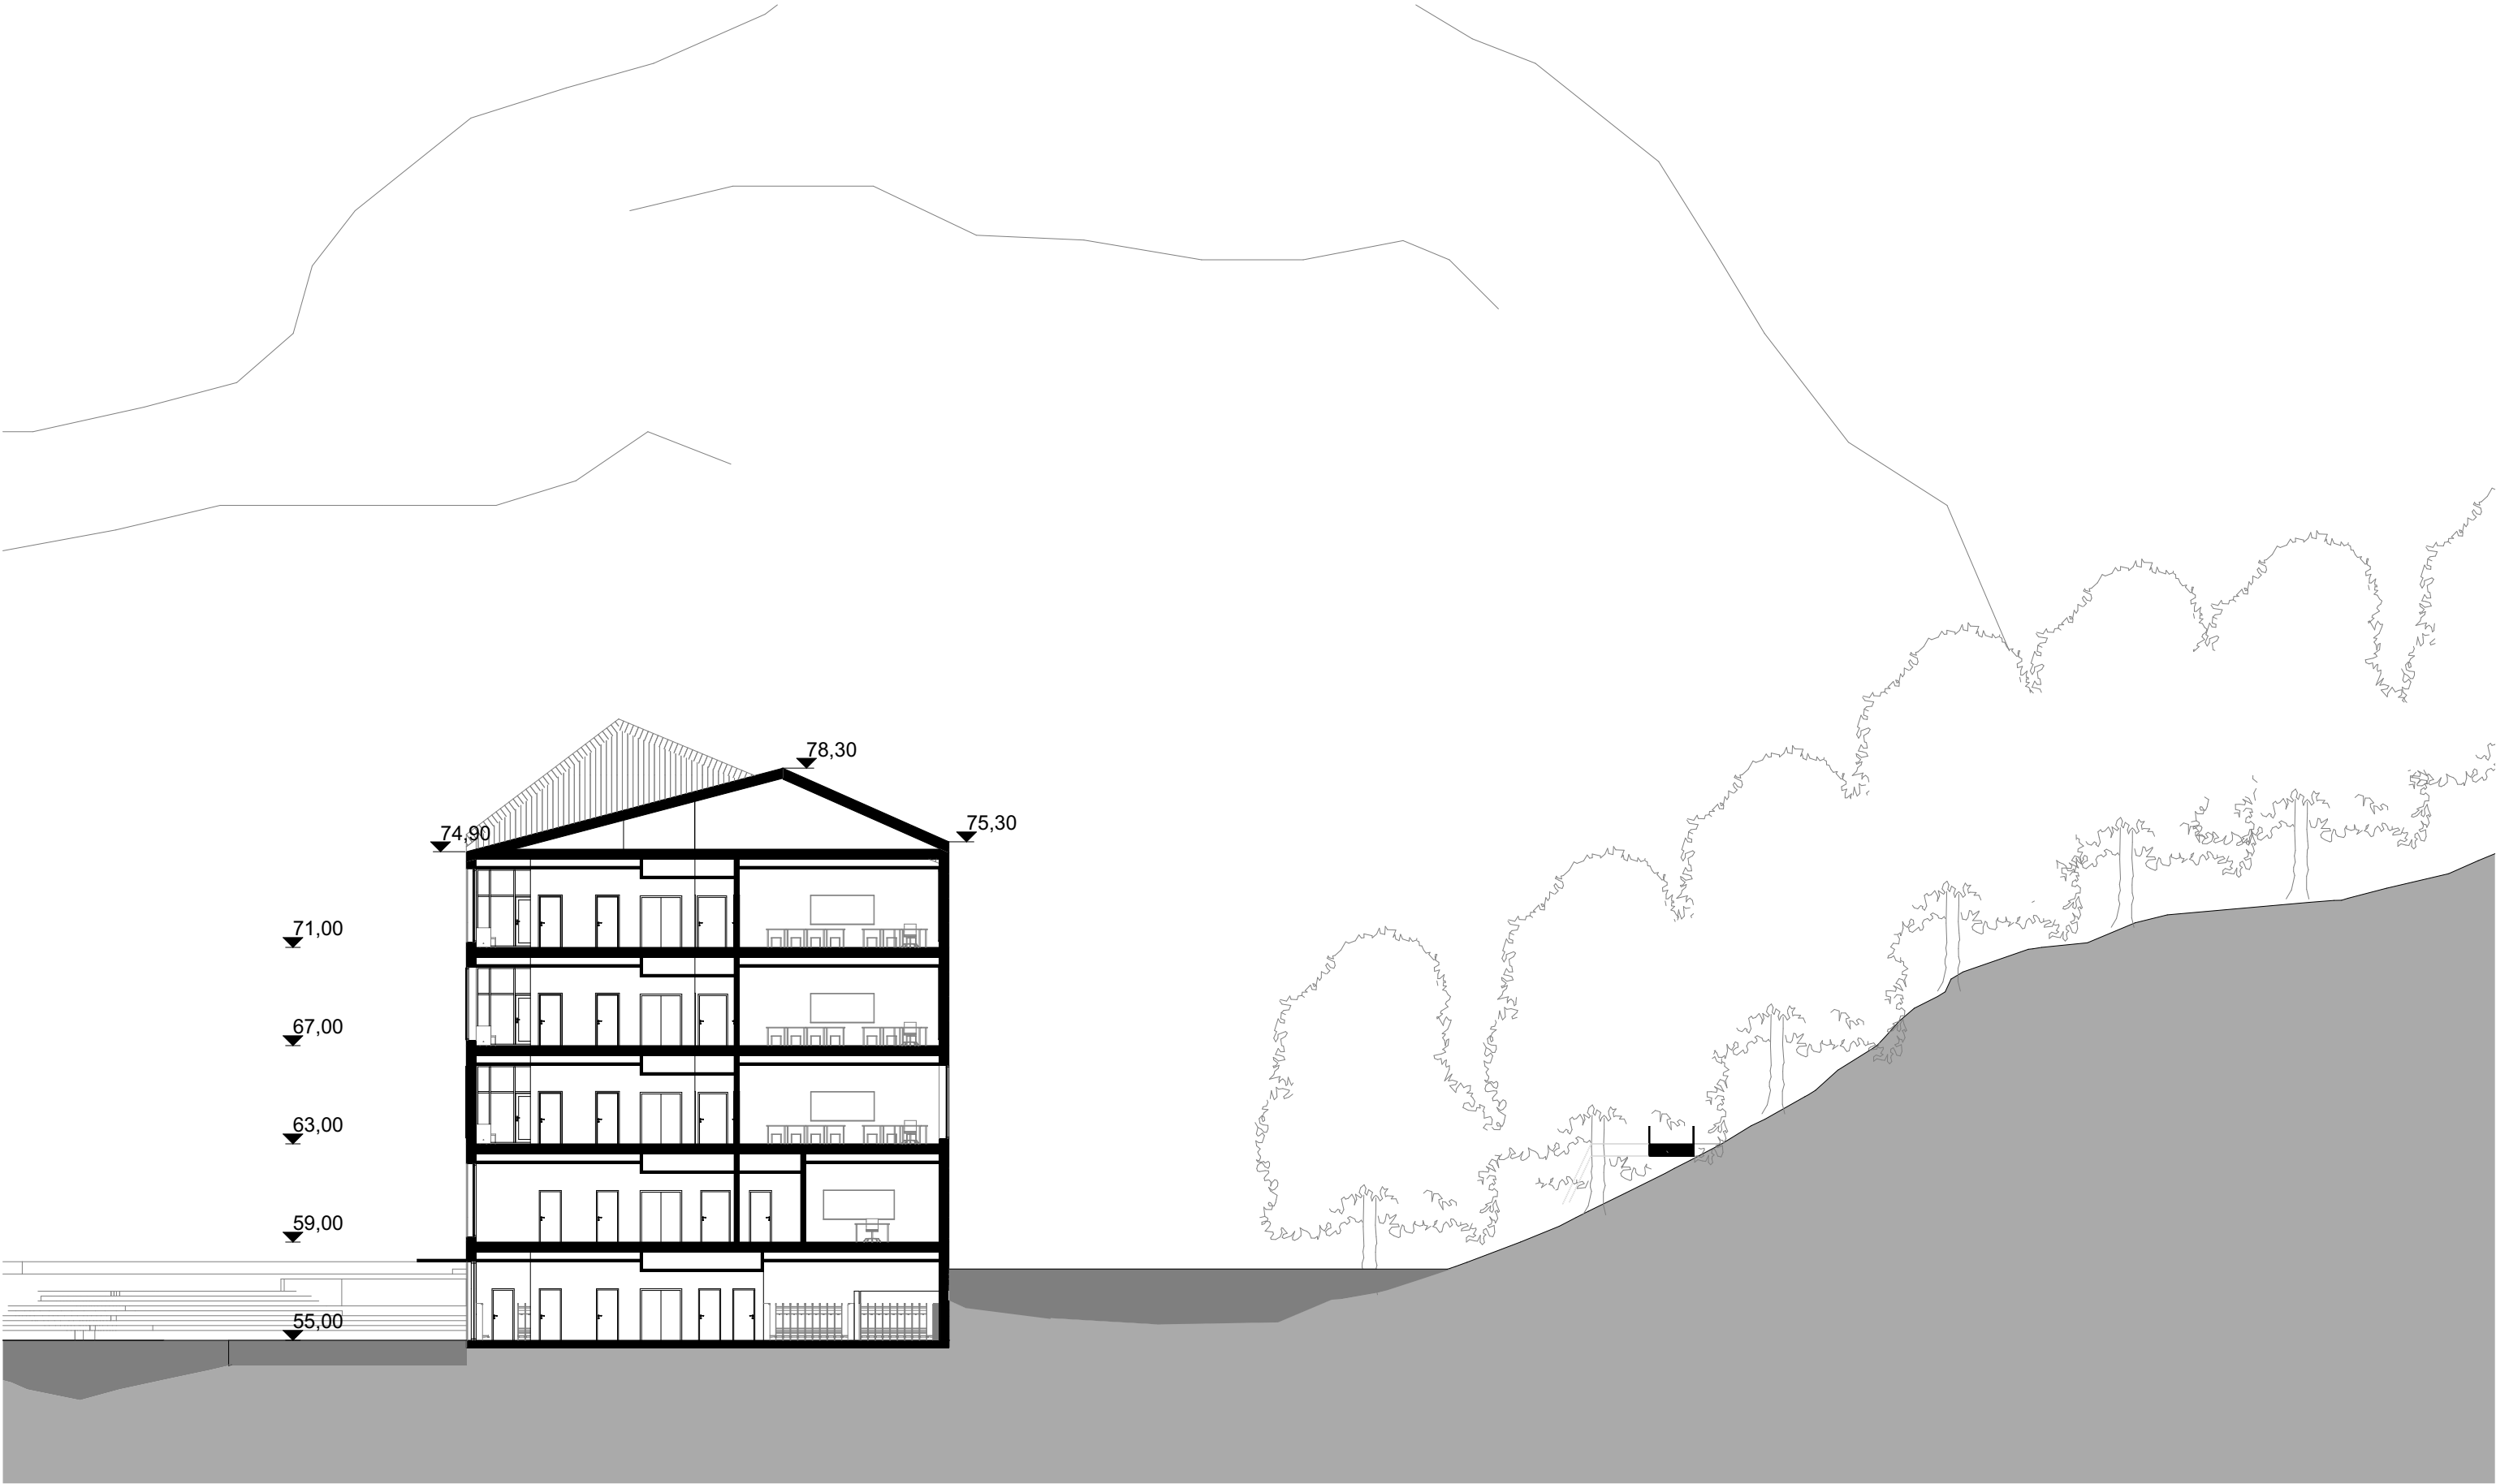



Status:
Tvedestrand Skole

Tiltakshaver:
Tvedestrand kommune
Tjennav 30, Postboks 38
4901 Tvedestrand


Arkitekt:
SPINN
Rådhusgata 4, 0151 Oslo Telefon: 47 28 07 70 Epost:post@spinnark.no

Prosjektnr.: 1708	Tegningsnr.: A30-4	Tegnet av:	Kontroll:	Dato: 29/11/2017	Rev.:
Type tegning: Snitt D	Målestokk: 1:250	Ark: A3	Rev. dato:		

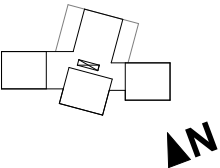

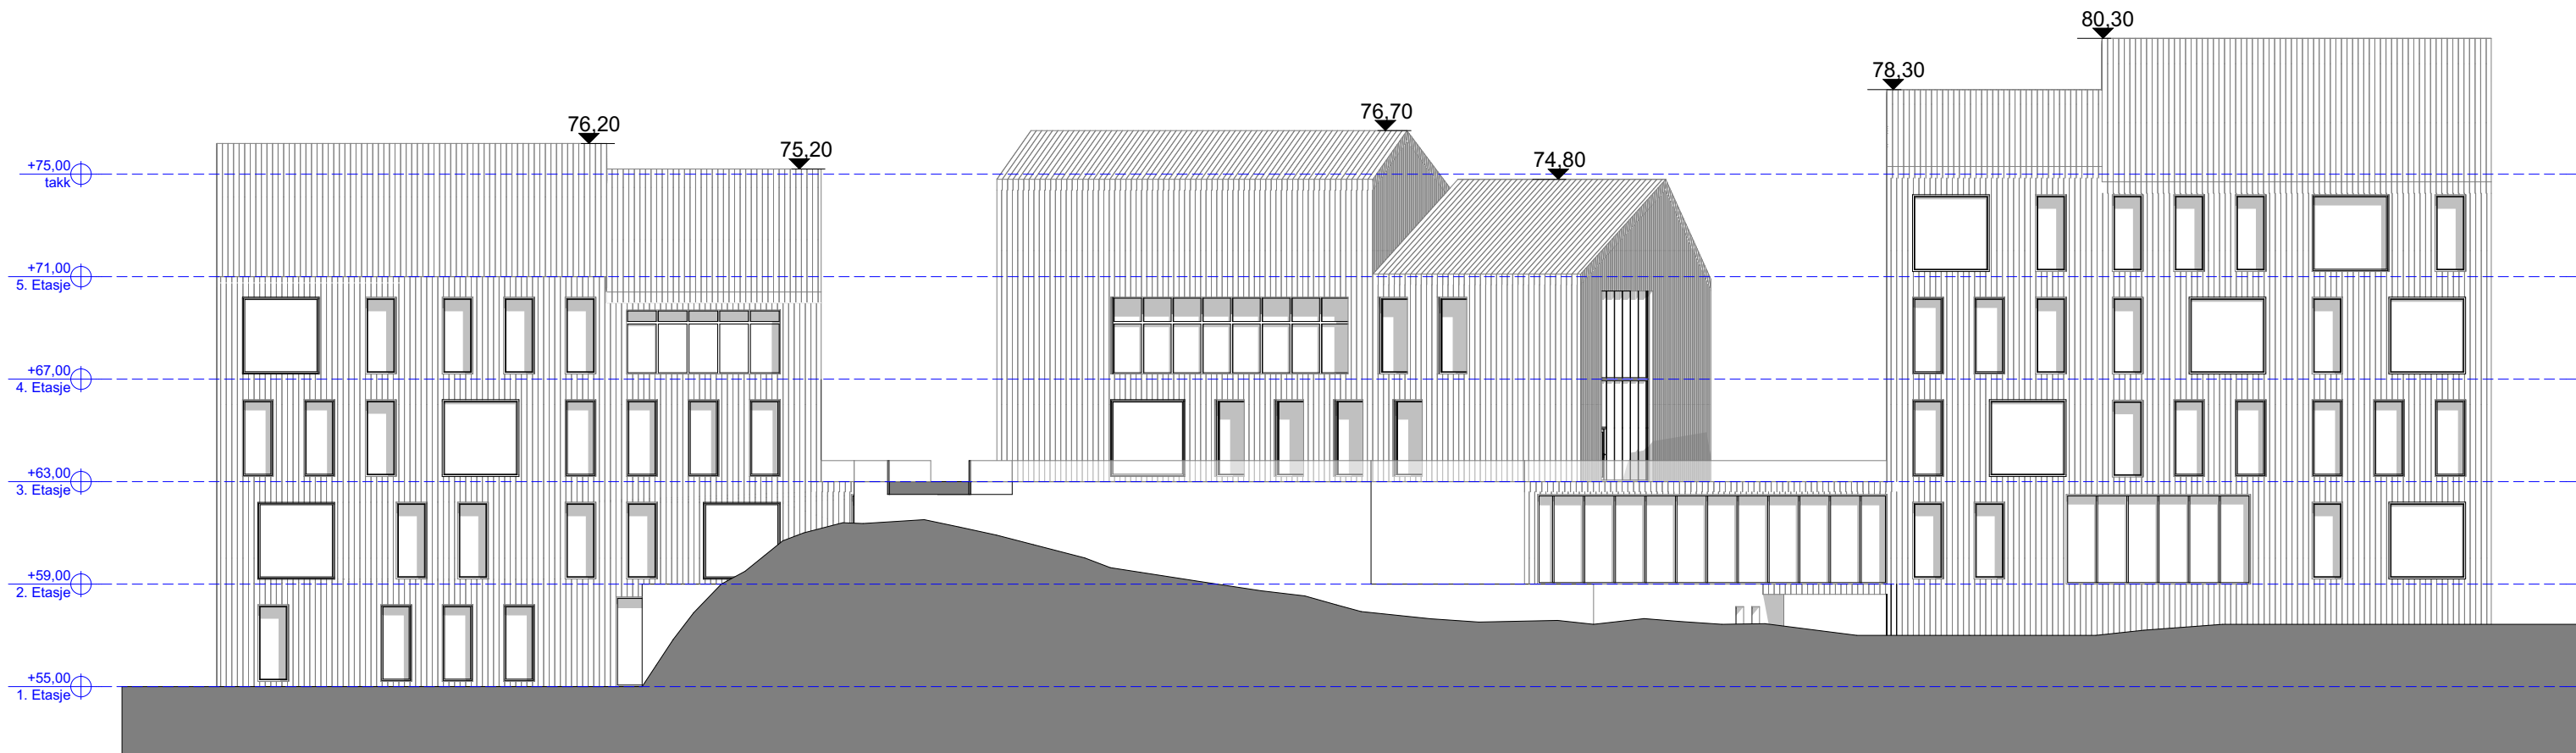


Fasade Nordøst

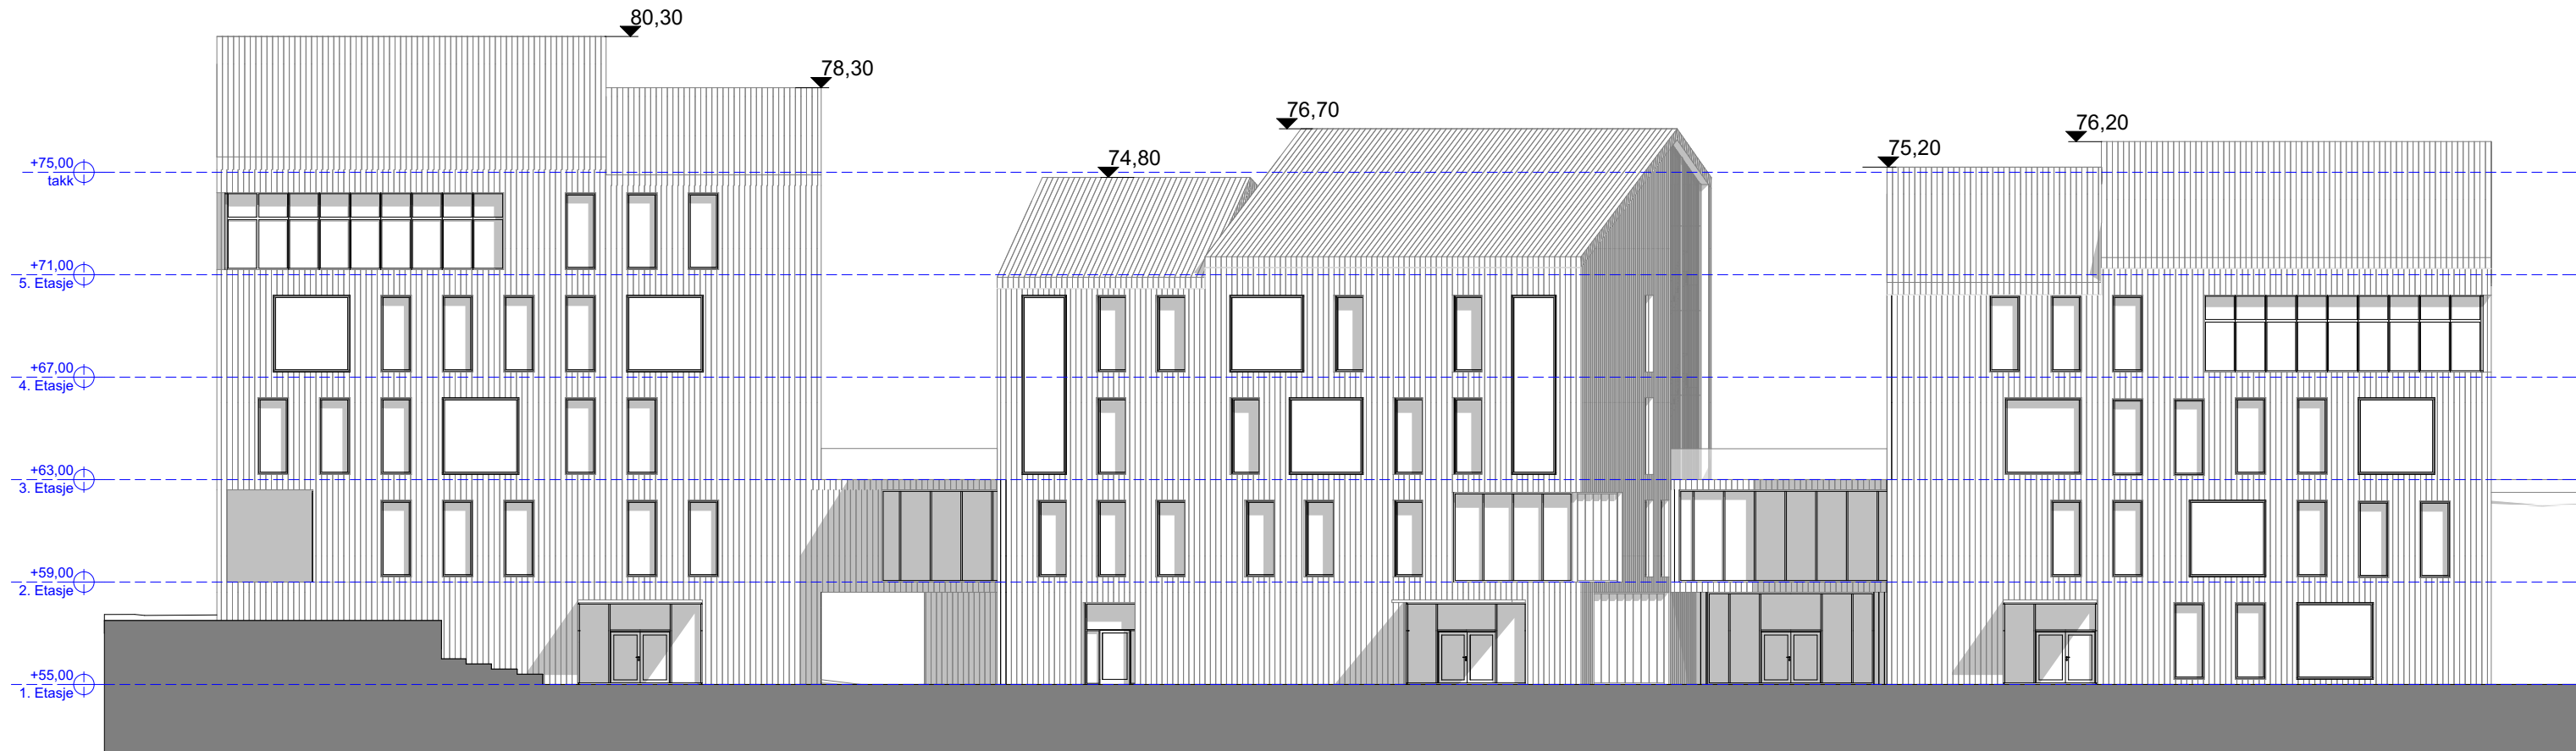


Fasade Sørvest

Status: Tvedestrand Skole	Tiltakshaver: Tvedestrand kommune Tjennav 30, Postboks 38 4901 Tvedestrand	Arkitekt: SPINN Rådhusgata 4, 0151 Oslo Telefon: 47 28 07 70 Epost:post@spinnark.no	Prosjektnr.: 1708 Tegningsnr.: A40-1	Tegnet av:	Kontroll:	Dato: 29/11/2017	Rev.:	
			Type tegning: Fasader Nordøst og Sørvest		Målestokk: 1:250	Ark: A3	Rev. dato:	

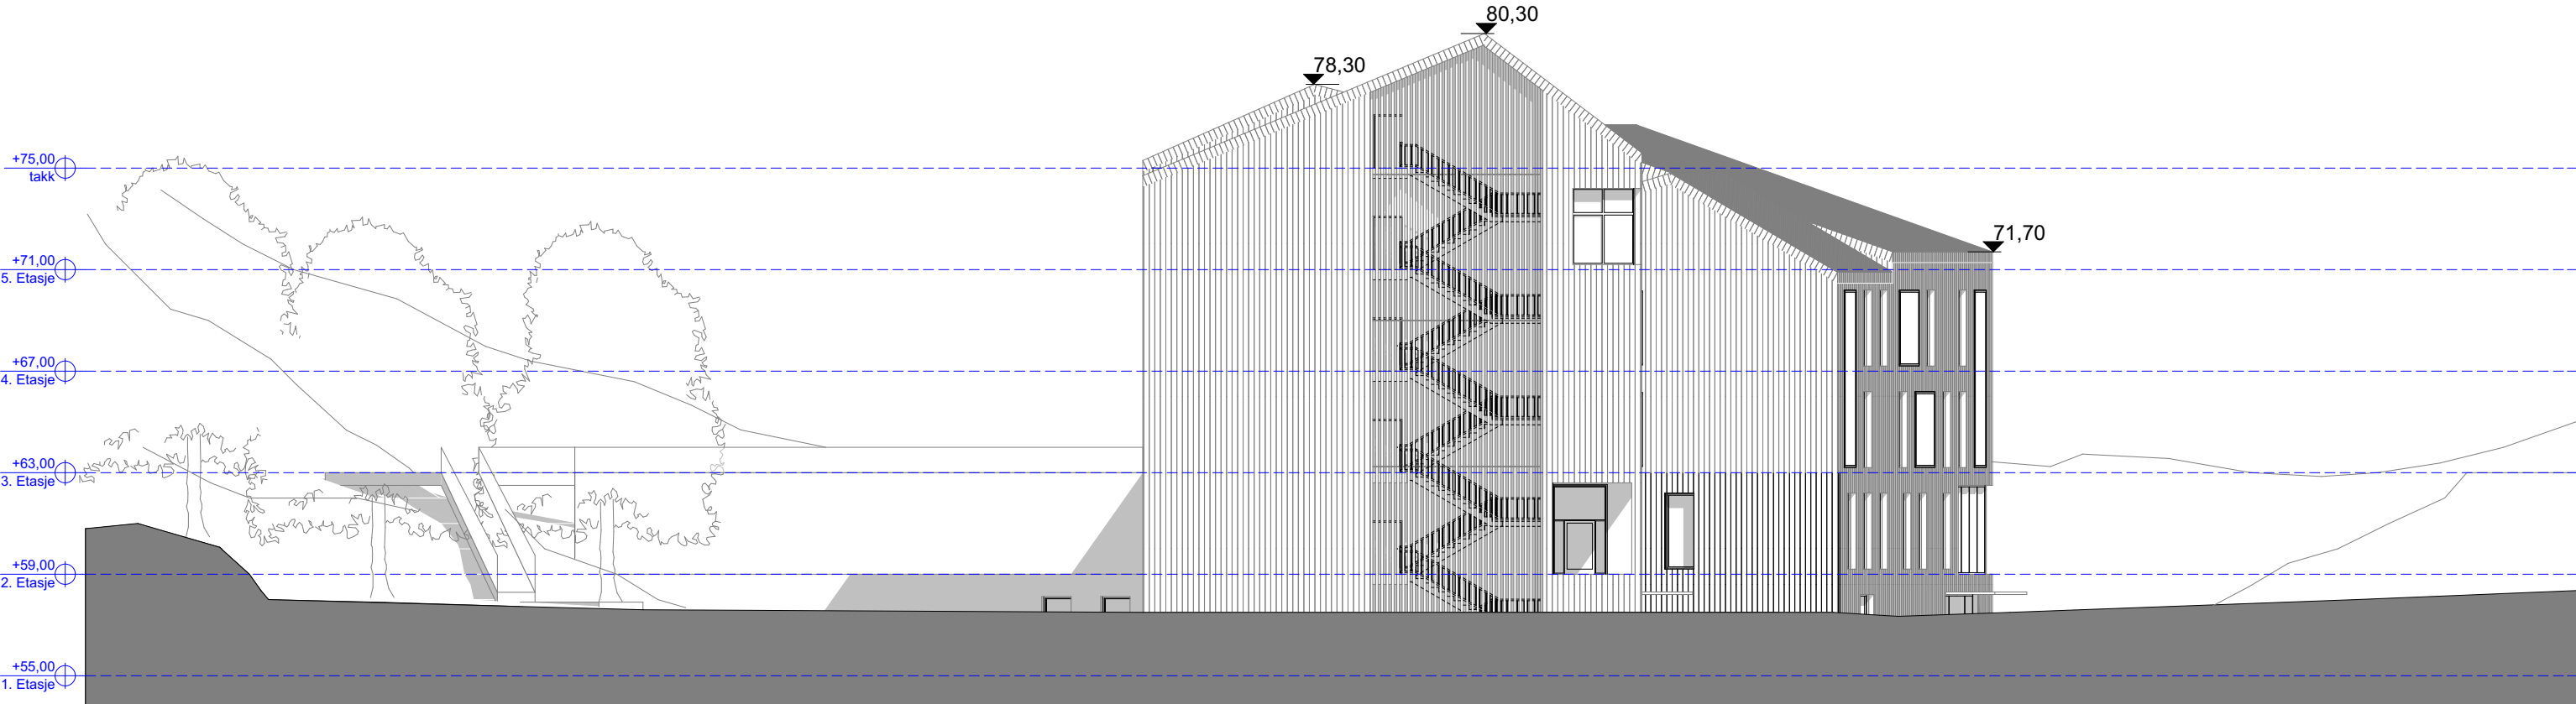

Fasade Nordvest

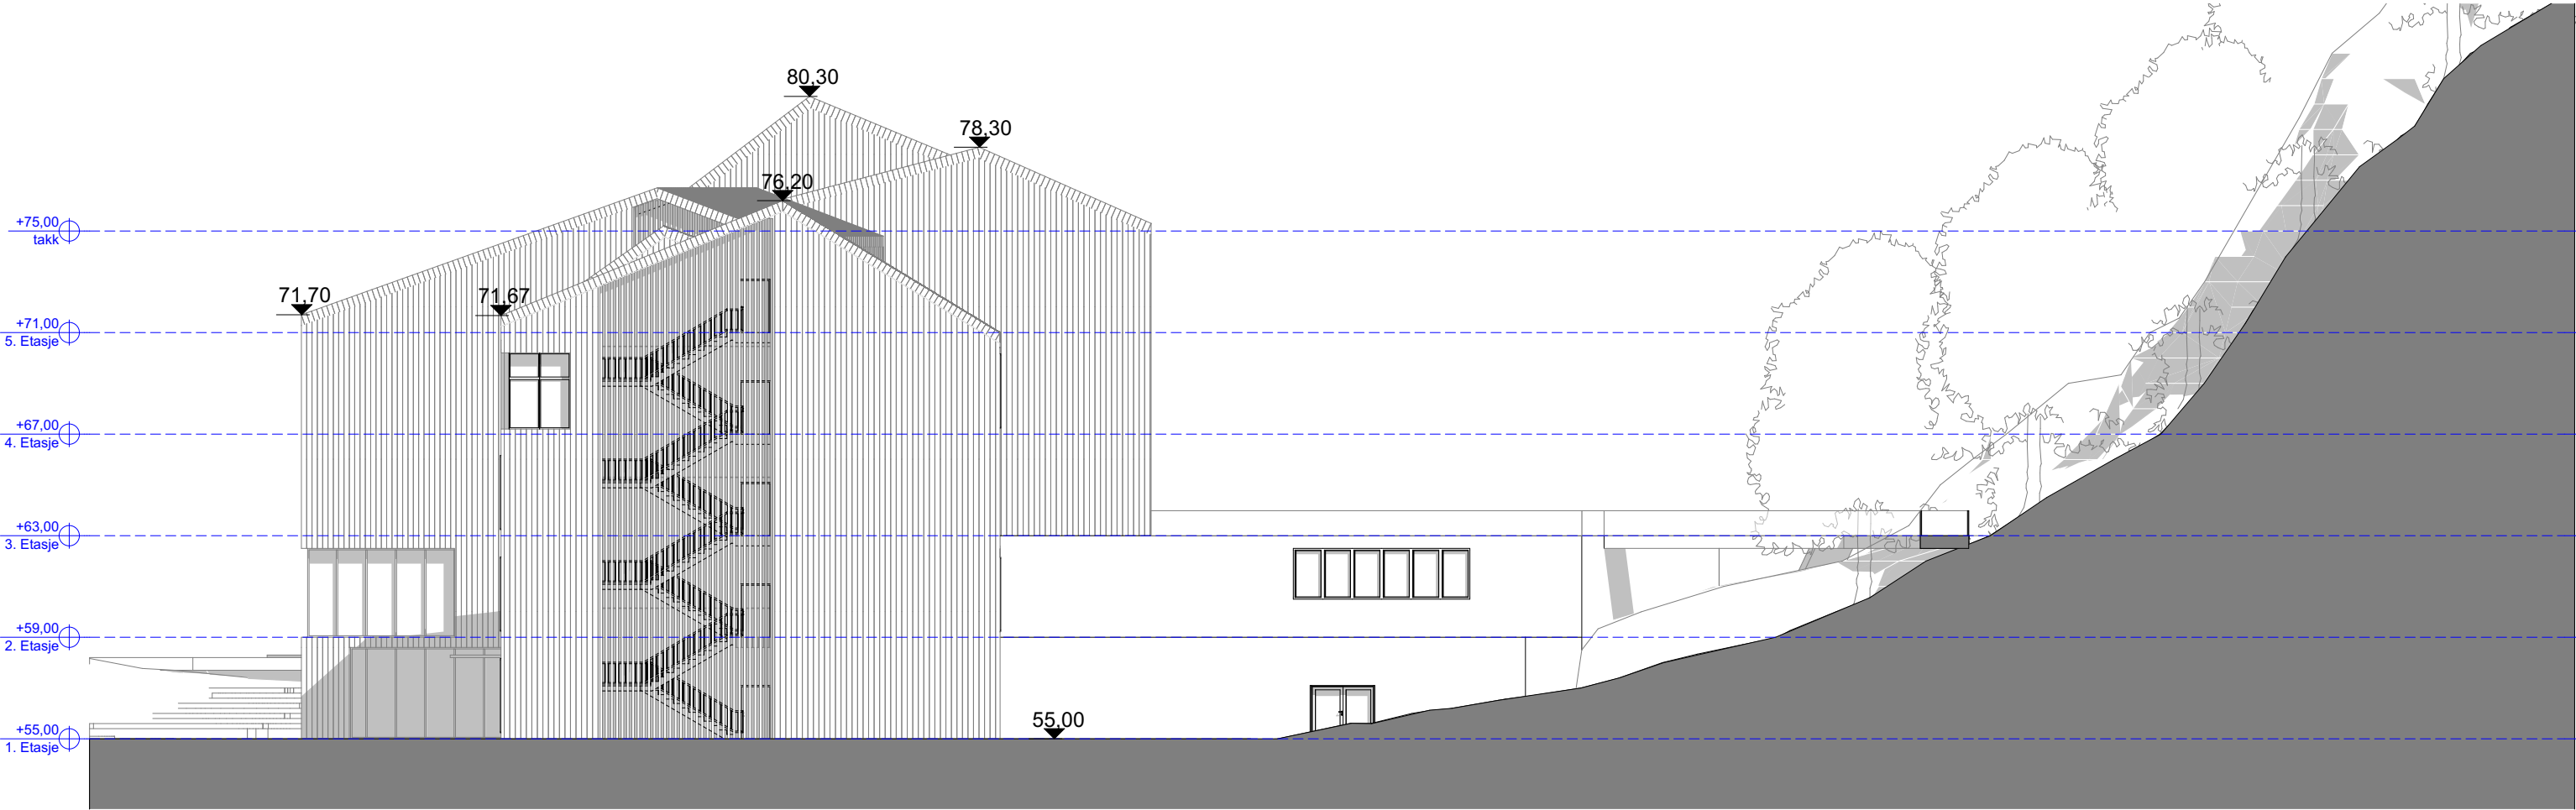

Fasade Sørøst

Status:
Tvedestrand Skole

Tiltakshaver:
Tvedestrand kommune
Tjennav 30, Postboks 38
4901 Tvedestrand

Arkitekt:
SPINN
Rådhusgata 4, 0151 Oslo Telefon: 47 28 07 70 Epost:post@spinnark.no

Prosjektnr.:
1708
Type tegning:
Fasader Nordvest og Sørøst

Tegningsnr.:
A40-2

Tegnet av:

Kontroll:


Dato:
29/11/2017

Rev.:

Målestokk:
1:250

Ark:
A3

Rev. dato:

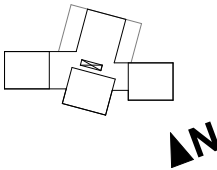



2.-4. trinn / felles



1. Bekkedrag



2. Akebakke i kunstgress



3. små trampoliner (3 stk)



4. Snurrelek Spica (3 stk)



5. 5-kanthuske



6. Pendelhuske

NB! Disse elementer brukes som forslag. Endelig utvalg og utformning skal tilpasses kommunens behov og brukernes ønsker så langt det lar seg gjennomføre.



7. Klatretårn, evt. uten sklie, med brannmannstang



8. Tarzanløype



9. Bred terrengsklie



10. Slåball



11. Klatretau i skråning



12. Gummiballer i skråning

1. trinn



13. Fugleredehuske



14. Klatretårn med sklie og taubro



15. Balansebom



16. Stor sandkasse med tredekke



ATO



17. Roterende mønster



18. Dendrofon



13. Fugleredehuske



16. Stor sandkasse med tredekke



19. Vegg med hull

Rev:	Revisjon:					Dato:	Avc	Godkjent:
Koordinatsystem:						Høydedatum:		
Tegnel:	Godkjent :	Kontrollert :	Prosjekt nr.	Fase:	Dato:	Målestokk:		
pk	jo	jo	1724	Sksseprosjekt	01.12.2017			
Landskapsarkitekt:				Prosjekt: Tvedestrand barneskole				
 ØSTNGEN & BERGO AS Landskapsarkitekter MFLA				Tittel: Forslag til lekeutstyr ATO, 1-4 trinn og fellesareal				
ArkRef:				Tegningsnummer:				
SPINN				Rev:				

A photograph of a public playground. In the foreground, a man in a blue patterned shirt and white shorts is standing on a black, curved, low-profile structure. To his right, a young girl with blonde hair, wearing a grey long-sleeved shirt and patterned pants, is walking on a blue circular mat. A yellow rope is stretched across the ground, passing between the man and the girl. In the background, there are several large, spherical structures in green and blue, and other people are visible walking around. The ground is paved with grey stones.

A photograph of two children jumping on a trampoline in a garden. The child on the left is wearing a grey t-shirt and blue shorts, and the child on the right is wearing a blue and white striped t-shirt and blue shorts. The trampoline has a red safety pad and a black mat. The background shows green grass and trees.

[illegible]

A wide-angle photograph of a modern outdoor amphitheater. The seating consists of multiple tiers of light-colored wooden planks, separated by concrete risers. The stage area is also constructed from wooden planks. In the background, there is a grassy hill with scattered trees and a clear sky. A chain-link fence is visible on the left side of the image.

Rev:	Revisjor:			Dato:	A/v:		Godkjent:		
Koordinatsystem:						Haydedatum:			
Tegnet : pk	Godkjent : jo	Kontrollert : jo	Prosjekt nr: 1724	Fase: Skisseprosjekt	Dato: 01.12.2017	Målestokk:			
Landskapsarkitekt:				Prosjekt: Tvedestrand barneskole					
ØSTENGEN & BERGO AS Landskapsarkitekter MNLA				Tittel: Forslag til leukeutstyr 5-7, Idrett, Hage og fellesareal					
Aindrettk:									
								Rev:	