





N6500800

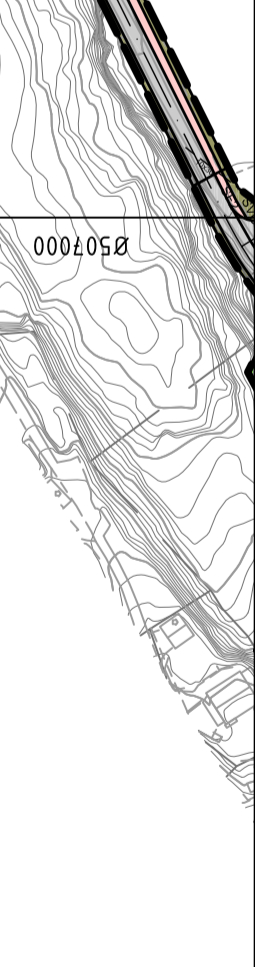

N6500600

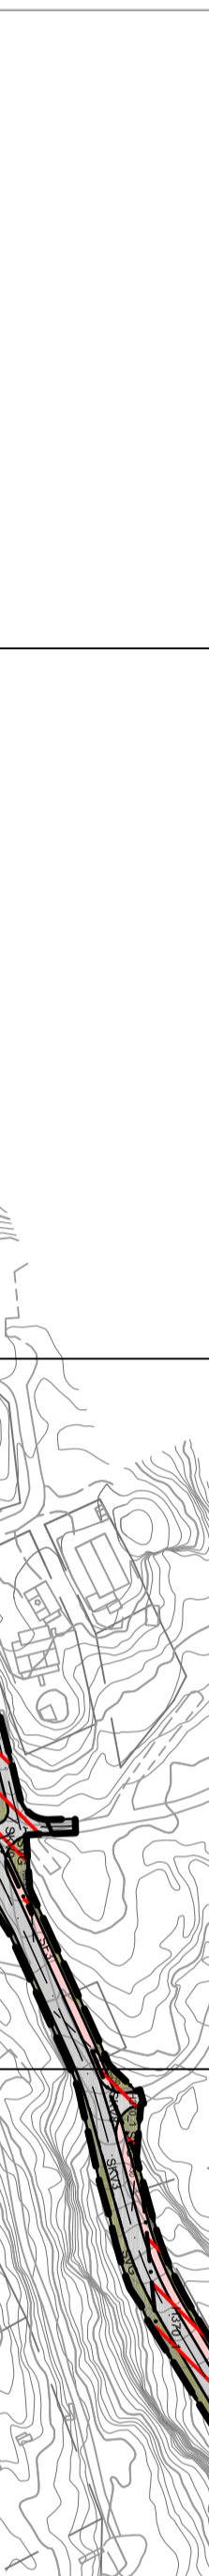

N6500400

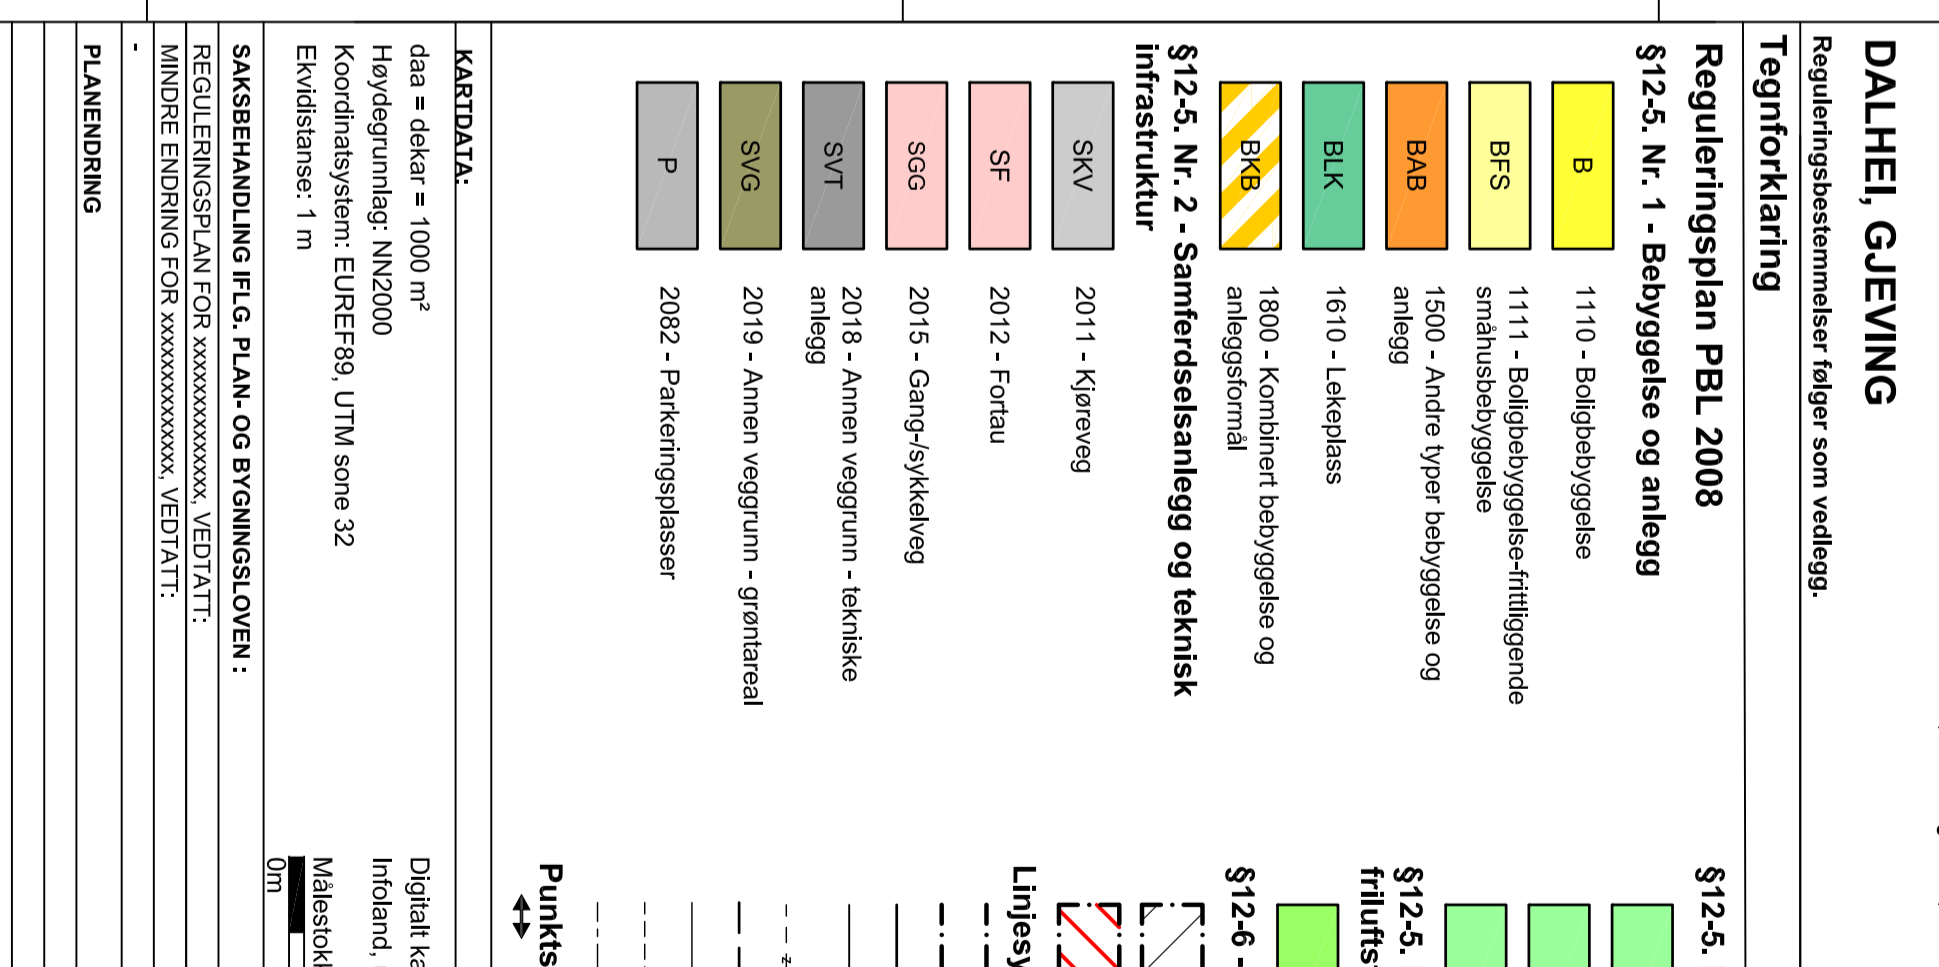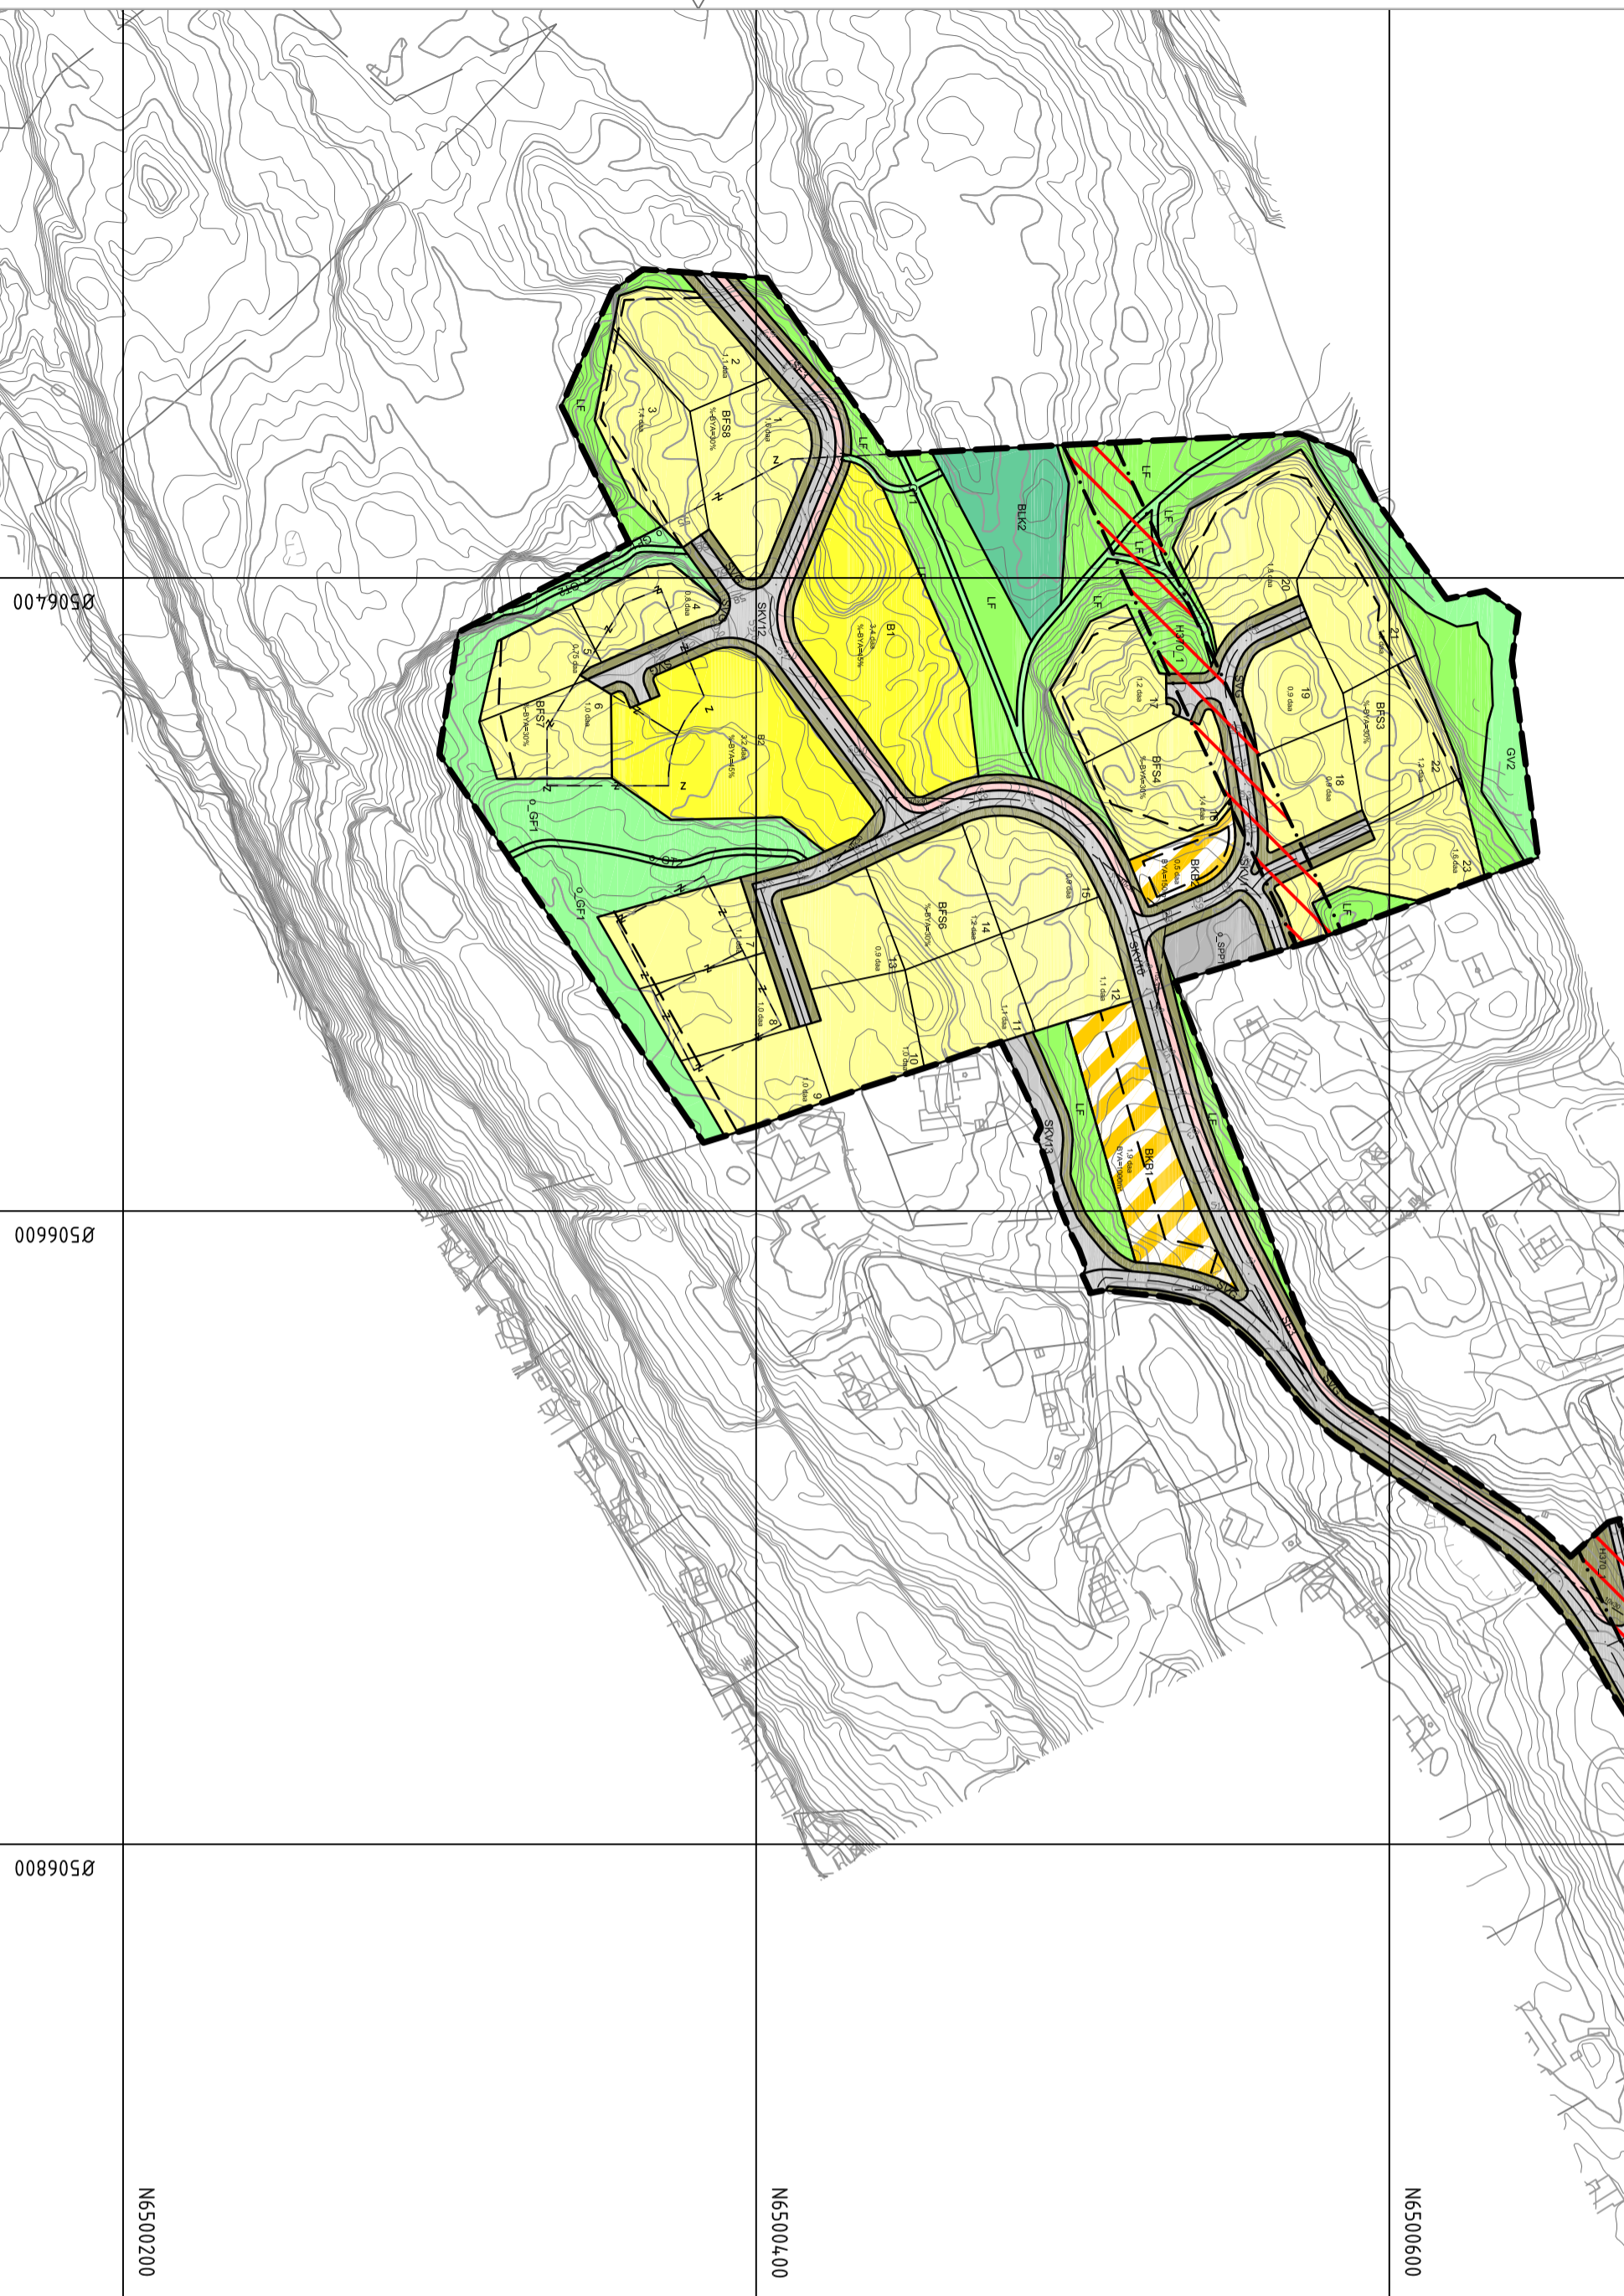

N6500200

## TVEDESTRAND KOMMUNE



UTARBEIDET AV:  
**17.02.2023**  
Rev. 31.05.23

PLANENDRING AV DEL AV DETALJERT REGULERINGSPLAN, JF PBL § 12-14, FOR:

### DALHEI, GJEVING

Reguleringsbestemmelser følger som vedlegg.

#### Tegnforklaring

#### Reguleringsplan PBL 2008

##### §12-5. Nr. 1 - Bedyggelse og anlegg

- B** 1110 - Boligbedyggelse
- BFS** 1111 - Boligbedyggelse-fritiliggende smahusbedyggelse
- BAB** 1500 - Andre typer bedyggelse og anlegg
- BLK** 1610 - Lekeplass
- BKB** 1800 - Kombiniert bedyggelse og anleggsformål

##### §12-5. Nr. 2 - Samferdselsanlegg og teknisk infrastruktur

- SKV** 2011 - Kjøreveg
- SF** 2012 - Fortau
- SGG** 2015 - Gang-/sykkelveg
- SVT** 2018 - Annen veggrunn - tekniske anlegg
- SVG** 2019 - Annen veggrunn - grøntareal
- P** 2082 - Parkeringsplasser

##### §12-5. Nr. 3 - Grønnstruktur

- GT** 3031 - Turveg
- GF** 3040 - Friområde
- GV** 3060 - Vegetasjonsskjerm

##### §12-5. Nr. 5 - Landbruks-, natur- og friluftsmål samt reindrift

- LF** 5130 - Filuftsmål

##### §12-6 - Hensynsoner

- 140 - Frisikt
- 370 - Høyspanningsanlegg (inkl høyspentkabler)

##### Linjesymbol

- Grense for sikringsone
- Grense for faresone
- Formålgrense
- 1203 - Regulert tomtegrense
- 1204 - Elendomsgrænse som skal oppheves
- 1211 - Byggegrense
- 1221 - Regulert sentertilnje
- 1222 - Friskiltilnje
- 1223 - Regulert kant kjørebane


##### Punktsymboler

- 1242 - Avkjørsel - både inn og utkjøring

#### KARTDATA:

daa = dekar = 1000 m<sup>2</sup>  
Høydegrunnlag: NN2000  
Koordinatsystem: EUREF89, UTM sone 32  
Ekvidistanse: 1 m

Digitalt kartgrunnlag (FKB) er levert av  
InfoLand, uttrekksdato Okt 2021  
Målestokk 1 : 2000 (A2-format)  
0m 50m

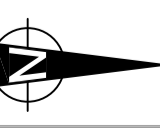

SAKSBEHANDLING I FLG. PLAN- OG BYGNINGSLOVEN:	REGULERINGSPLAN FOR xxxxxxxxxxxxxxxx VEDTATT:	MINDRE ENDRING FOR xxxxxxxxxxxxxxxx VEDTATT:
SAKSBEH.	-	-
PLAENDRING	-	-
SAKSBEH.	-	-
PLAENDRING	-	-