



REV.: BESKRIVELSE:		DATO: 20.06.18		TEGNET: KFJ		MÅLSTOKK: 1:500 (A3)		TEGNINGSSTATUS: SKISSE	
INT. PROSJEKT NR.: 140360		KONTROLLERT: THK		TILTAKSHAVER/OPPDRAAGSGIVER: CECILIE HELBERG		PROSJEKT: BRENNVIKA - REGULERING		TEGNING: TVERRPROFIL OVERSIKT	
FAG: -		BYGN. DEL: -		TEGN. NR.: -		REV.: -		Staerk. HAVNEGATEN 1 - 4836 ARENDAL - TELEFON 37 00 57 50	

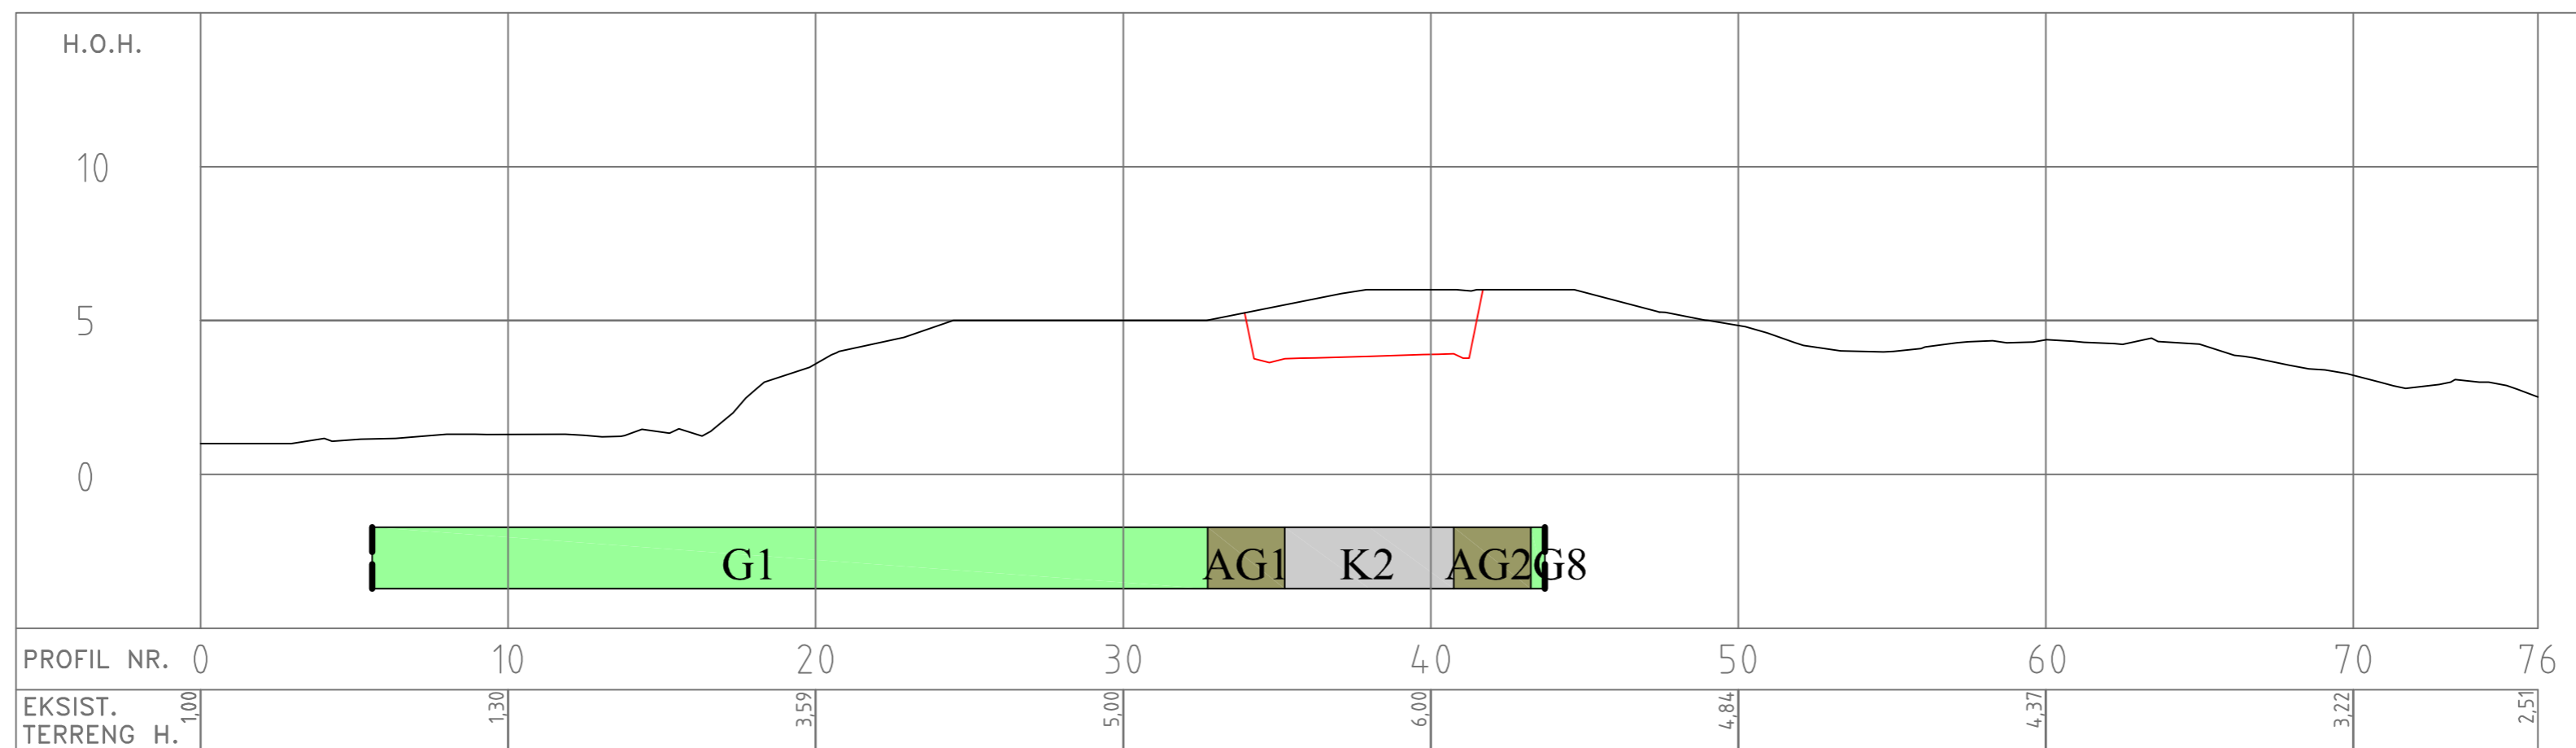

P30

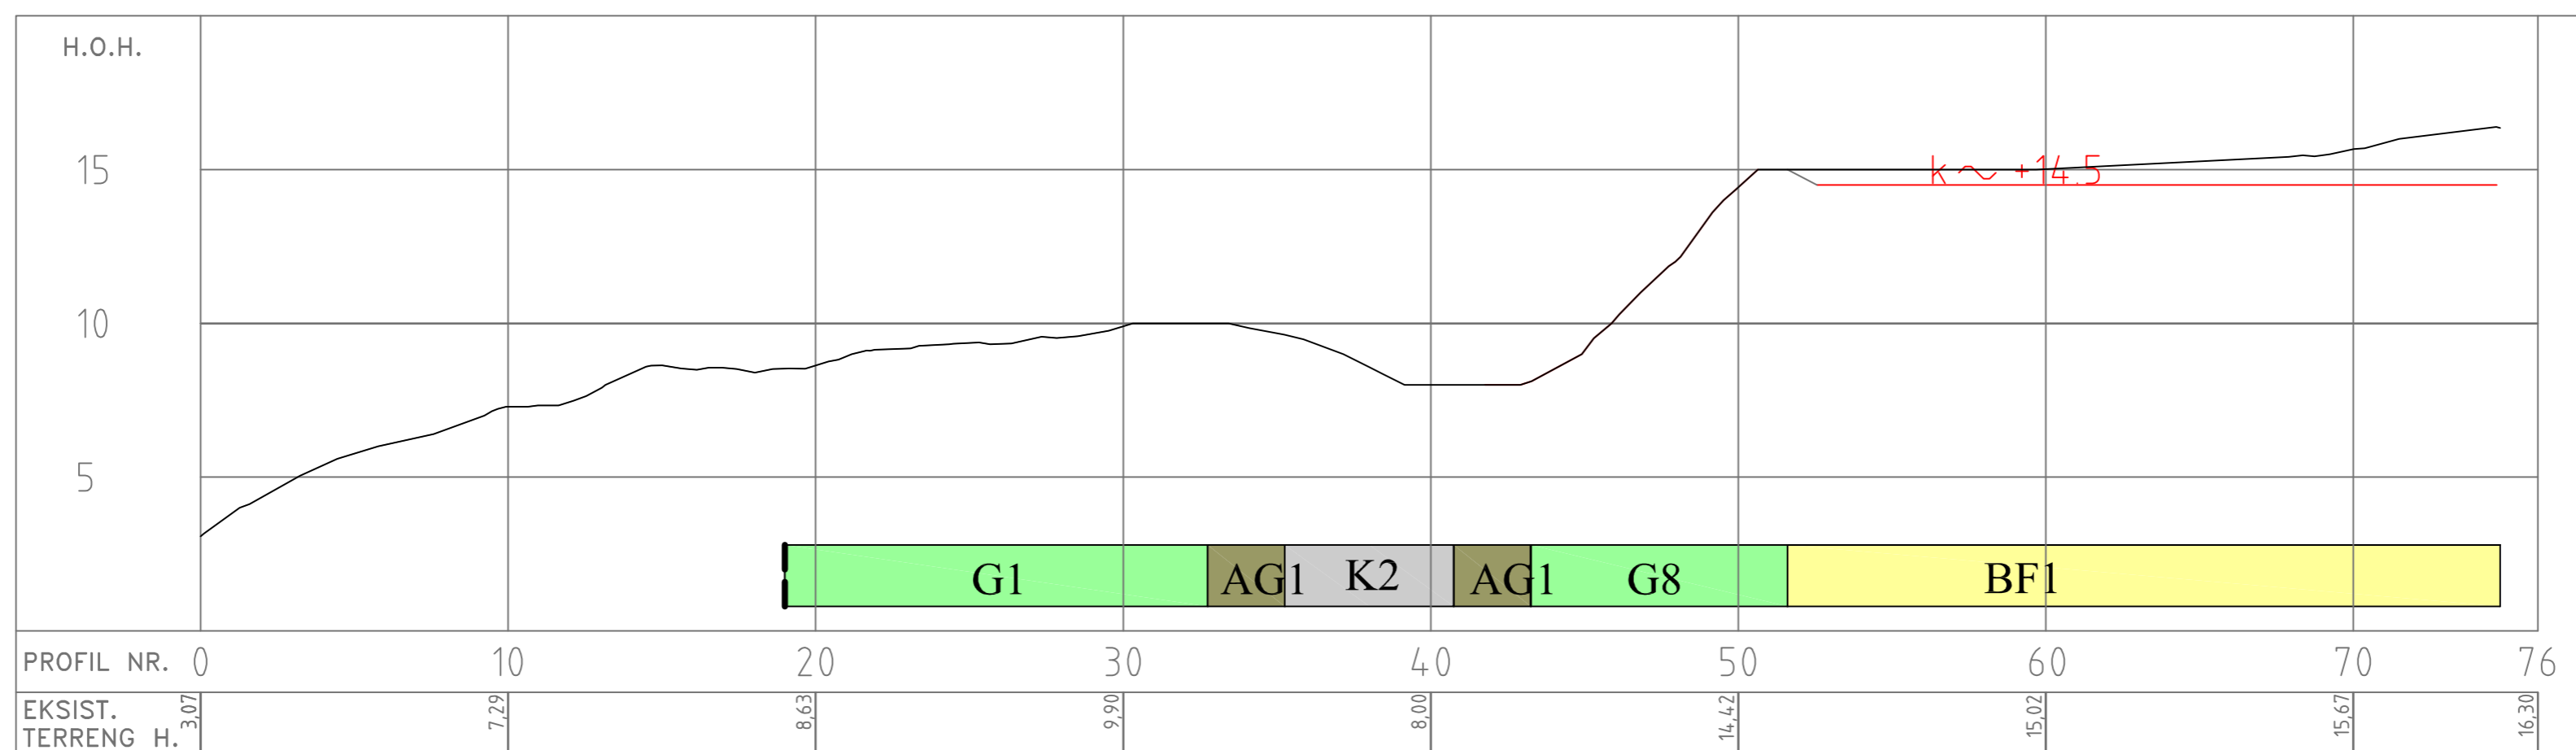

P70


TEGNFORKLARING:

- Eksisterende terreng
- Nytt terreng
- Plangrense


REV.:	BESKRIVELSE:	DATE:	TEGNET:	MÅLSTOKK:	TEGNINGSSTATUS:
-	-	20.06.18	KFJ	1:200 (A2)	SKISSE
-	-	INT. PROSJEKT NR.:	KONTROLLERT:		
-	-	14.0360	THK		
TILTAKSHAVER/OPPDRAGSGIVER:					
CECILIE HELBERG					
PROSJEKT:					
BRENNVIKA - REGULERING					
TEGNING:					
TVERRPROFIL P30 og P70					
FAG:	BYGN. DEL:	TEGN. NR.:	REV.:		
-	-	-	-		

Stærk.

HAVNEGATEN 1 - 4836 ARENDAL - TELEFON 37 00 57 50

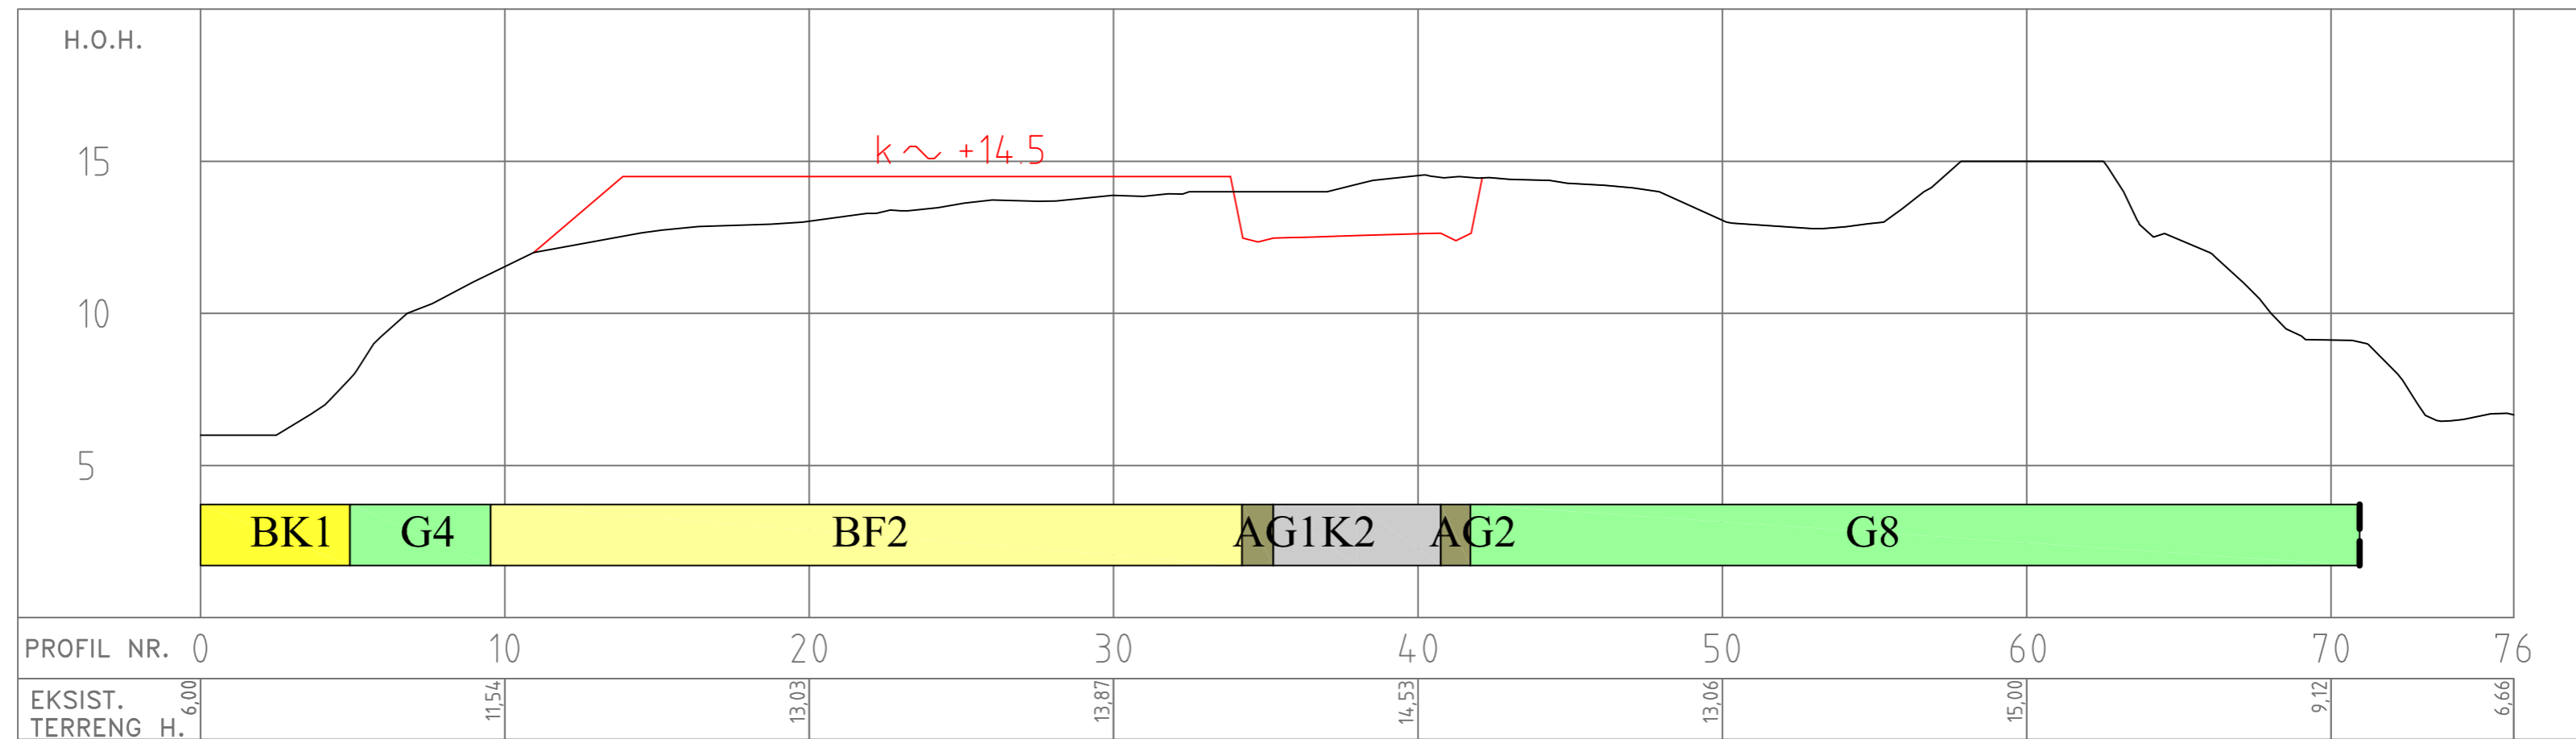

P220

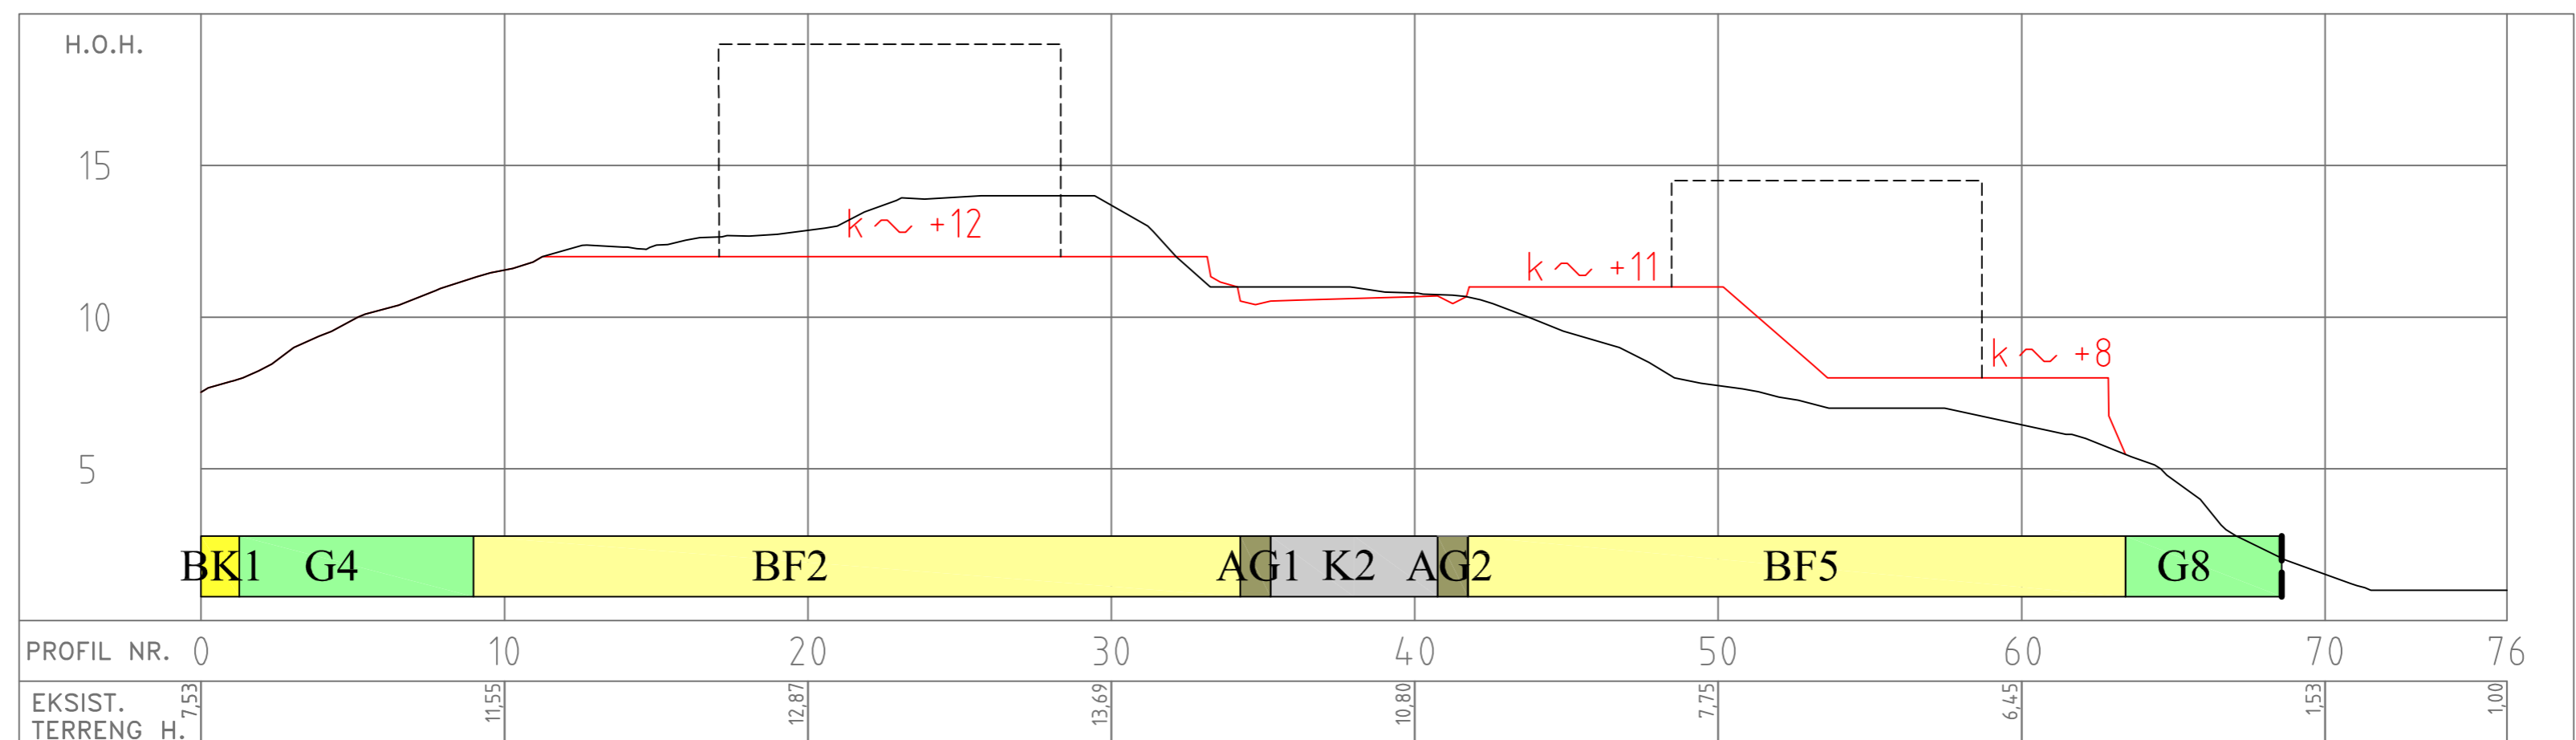

P250

TEGNFORKLARING:

- Eksisterende terreng
- Nytt terreng
- - Plangrense

REV.:	BESKRIVELSE:	DATE:	TEGNET:	MPELSTOKK:	TEGNINGSSTATUS:
-	-	20.06.18	KFJ	1:200 (A2)	SKISSE
-	-	INT. PROSJEKT NR.:	KONTROLLERT:		
-	-	14.0360	THK		
TILTAKSNAVER/OPPDRAGSGIVER:					
CECILIE HELBERG					
PROSJEKT:					
BRENNVIKA - REGULERING					
TEGNING:					
TVERRPROFIL P220 og P250					
FAG:	BYGN. DEL:	TEGN. NR.:	REV.:		
-	-	-	-		

Stærk.

HAVNEGATEN 1 - 4836 ARENDAL - TELEFON 37 00 57 50