


SNITT A-A'

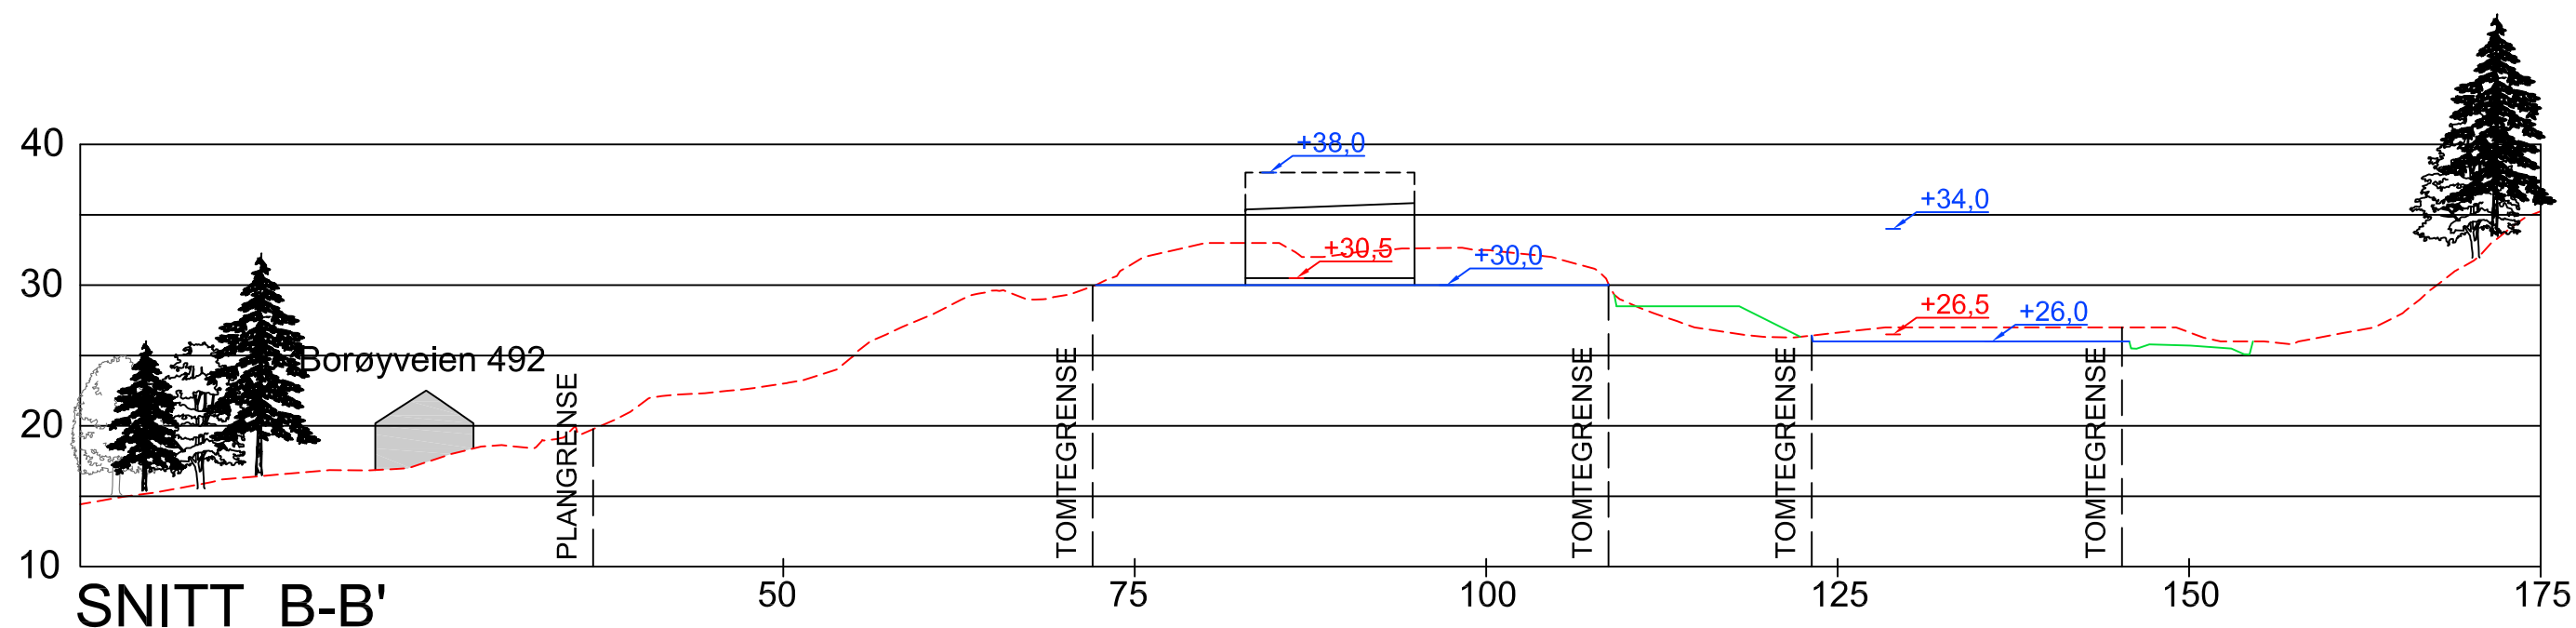

SNITT B-B'

TEGNFORKLARING:

- +38,5 Kotehøyder H01
- +38,5 Kotehøyder planeringsnivåer / møne
- - - Eksisterende terreng
- Illustrasjon nytt terreng
- Illustrasjon renovasjon / annen veggrunn(snø) / veg
- Eksisterende bygg
- Illustrasjon nytt bygg

REV:	BESKRIVELSE:	DATE:	TEGNET:	MALESTOKK:	TEGNINGSSTATUS:
-	-	19.09.2022	KFJ/HMK	1:500 (A3)	-
INT. PROSJEKT NR.:	KONTROLLERT:				
200670	LRZ/EIA				
TILTAKSHAVER/OPPDRAAGSGIVER:					
BJØRN INGE BERTHINUSSEN					
PROSJEKT:					
BORØYA - gnr/bnr 75/34					
TEGNING:					
SNITT					
BYGN. DEL:	TEGN. NR.:	REV.:			
-	02	-			



HAVNEGATEN 1 - 4836 ARENDAL - TELEFON 37 00 57 50