


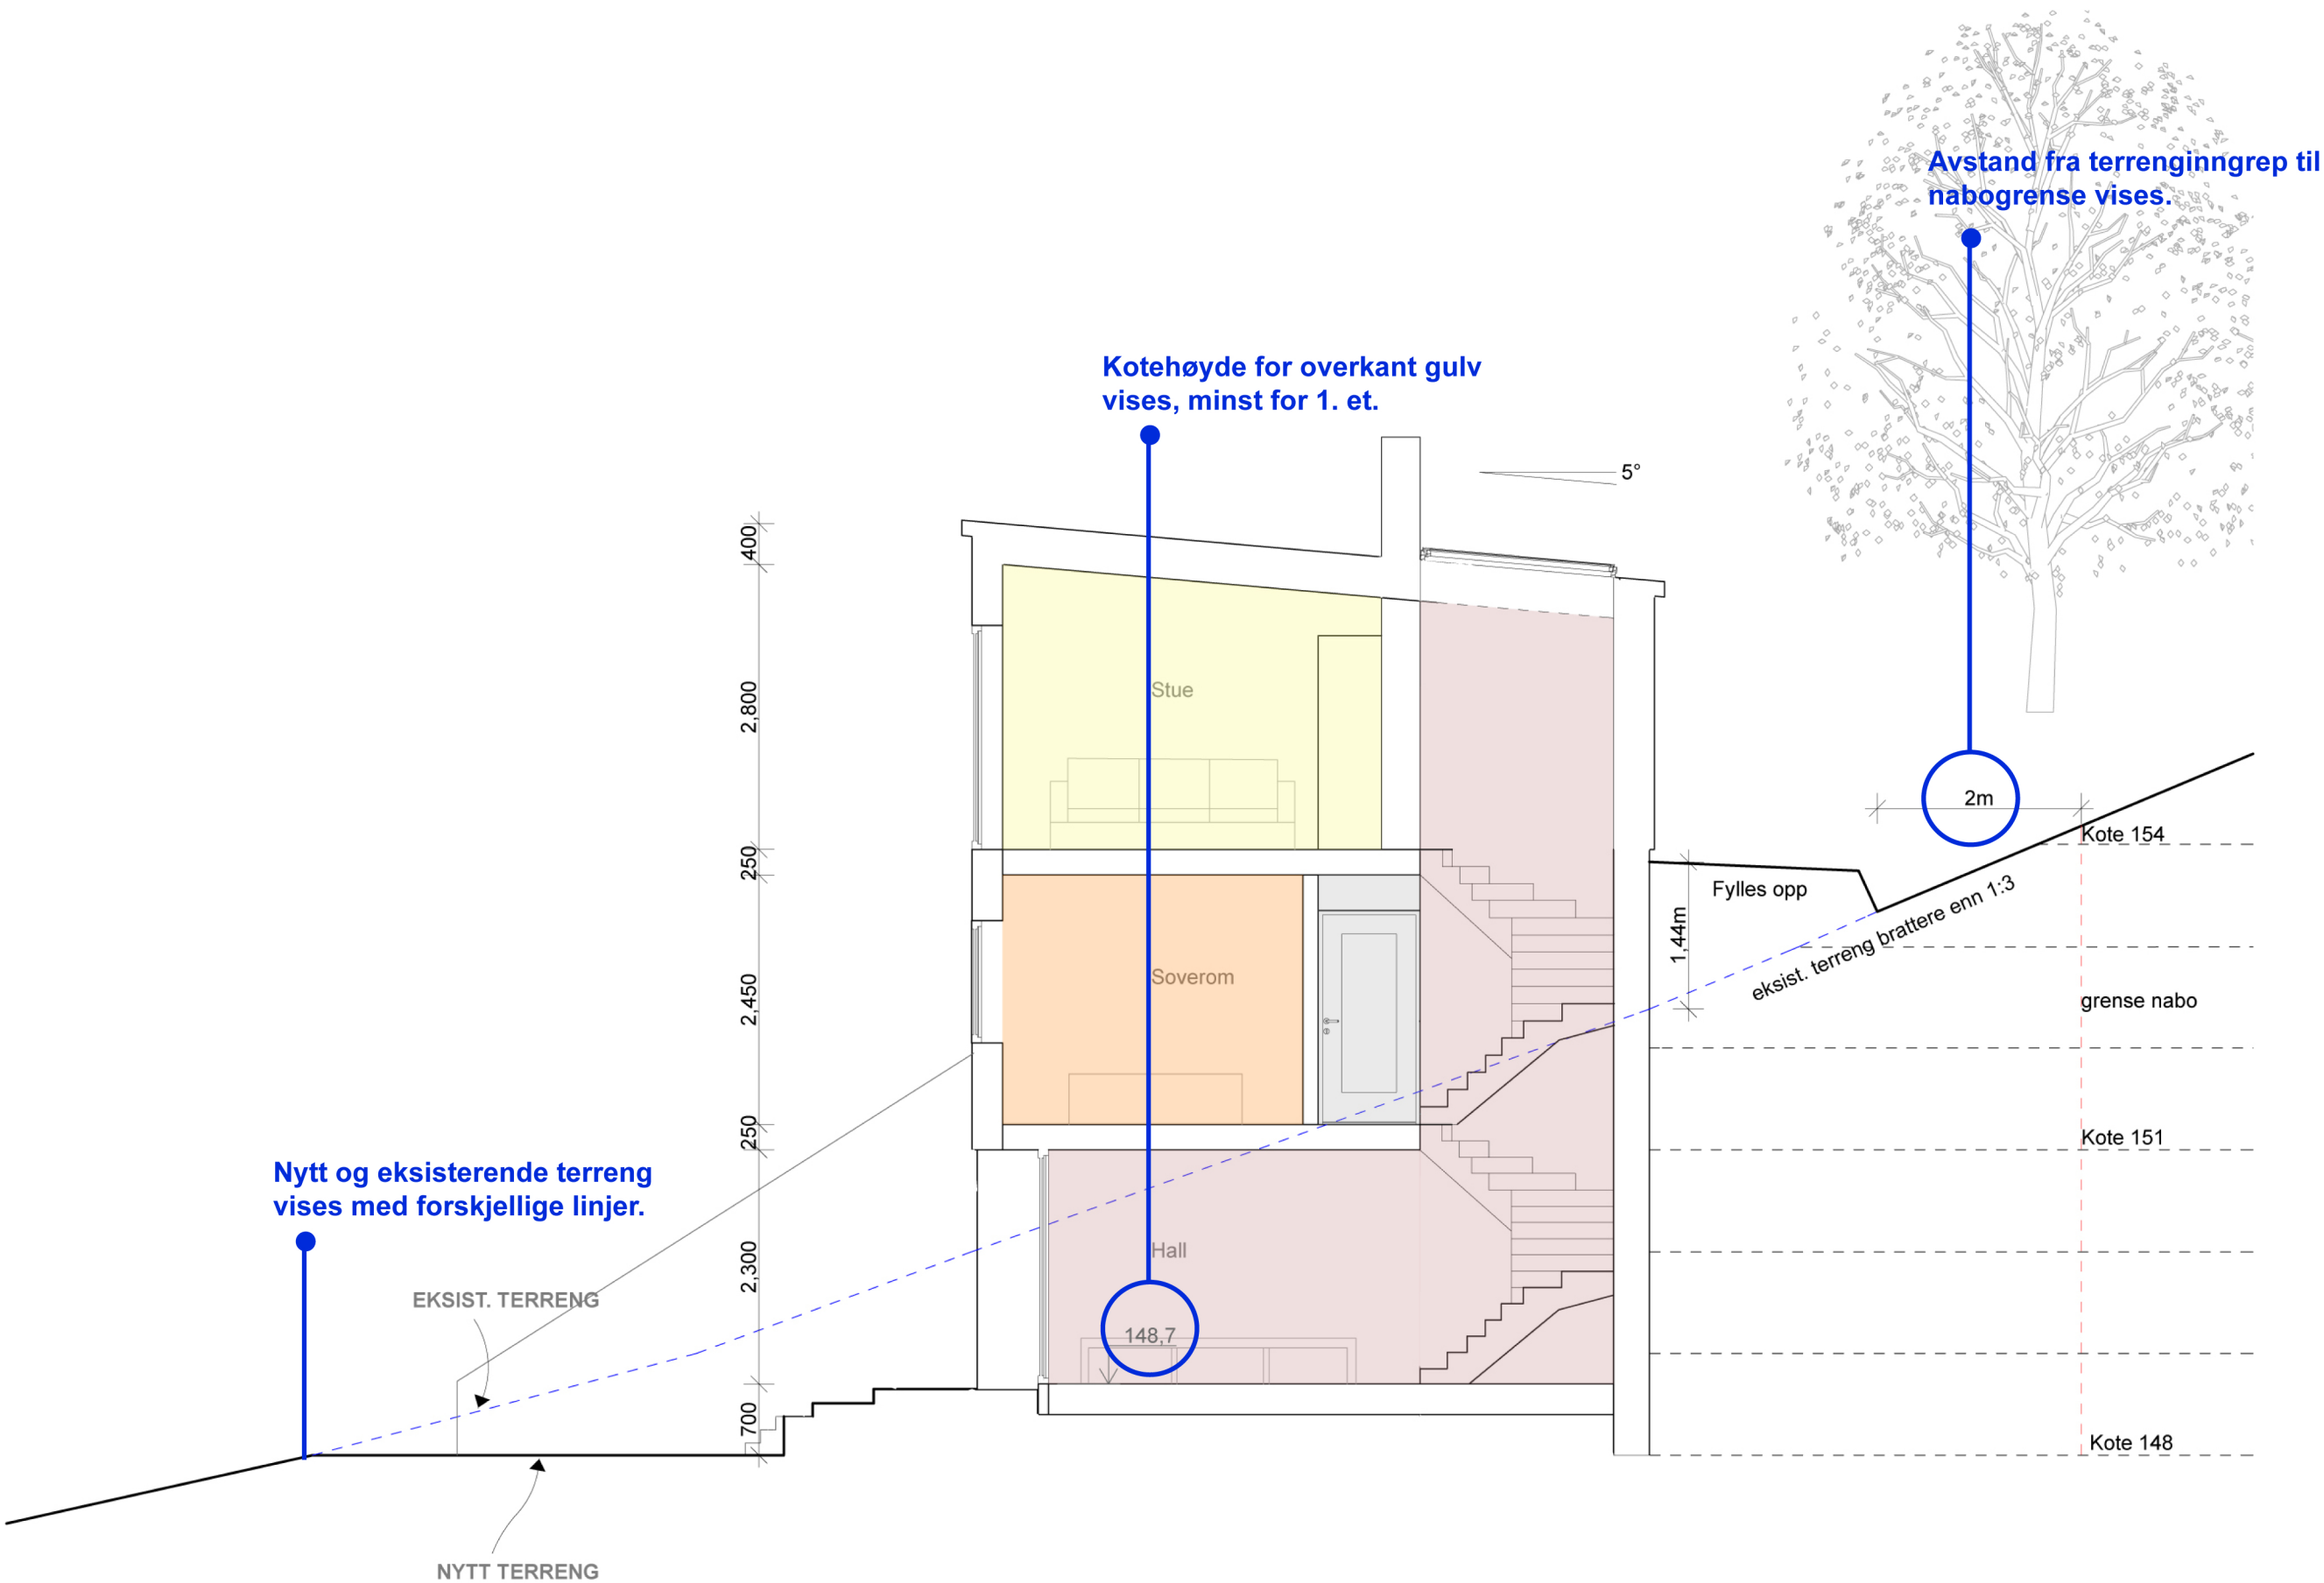

Tittelfelt:
Målestokk, dato og høydereferanse er viktigst.
Tegningsnummer.

TEGN E5 Snitt B
Søknad om rammetillatelse

TEGNET	SIGN.	KONTROLL	MÅLESTOKK	DATO	PROSJEKTNR	REVISJON
			1:100			
				HØYDEREFERANSE: NN2000		