



-	-	-	-	-
-	-	-	-	-
REV.: BESKRIVELSE:			DATO:	TEGN.: KONT.:
DATE: 30.05.2018		TEGNET: HMK	MÅLESTOKK: 1:7500 (A3)	
INT. PROSJEKT NR.: 171600		KONTROLLERT: EIA	-	
TILTAKSHAVER/OPPDRAAGSGIVER: VIDAR RUENESS			Stærk. HAVNEGATEN 1 - 4836 ARENDAL - TELEFON 37 00 57 50	
PROSJEKT: REGULERING DEL AV SVABUKTA				
TEGNING: OVERSIKT STÅSTEDER			BYGN. DEL. TEGN. NR.:	
-			-	
-			-	

N
X: 501098.366
Y: 649267.988
Z: 239.446


SVABUKTA
OVERSIKT 1
30.05.18
Stærk.

X: 501649.101
Y: 649382.201
Z: 196.993

SVABUKTA
OVERSIKT 2
30.05.18
Staerk.




SVABUKTA
SANDØYA
30.05.18
Stærk.

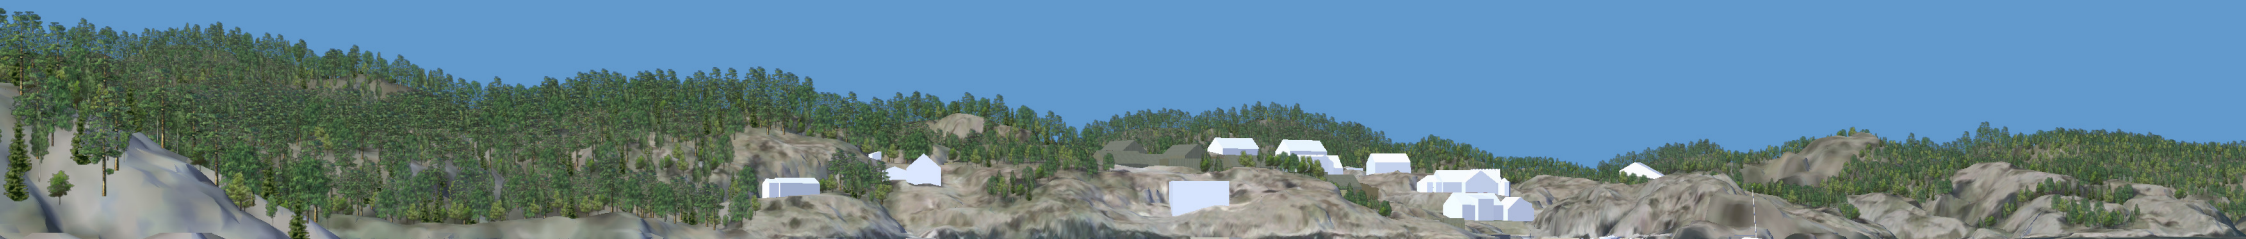


SVABUKTA
STÅSTED 3
30.05.18
Stærk.

X: 501498.000
Y: 6492811.000
Z: 2.000

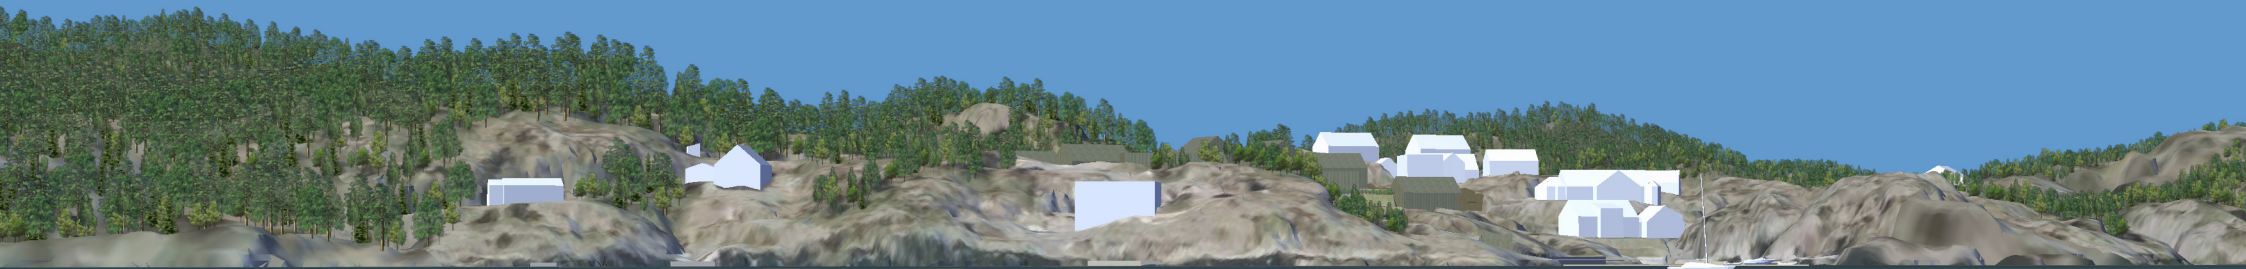

SVABUKTA
STÅSTED 4
30.05.18
Stærk.

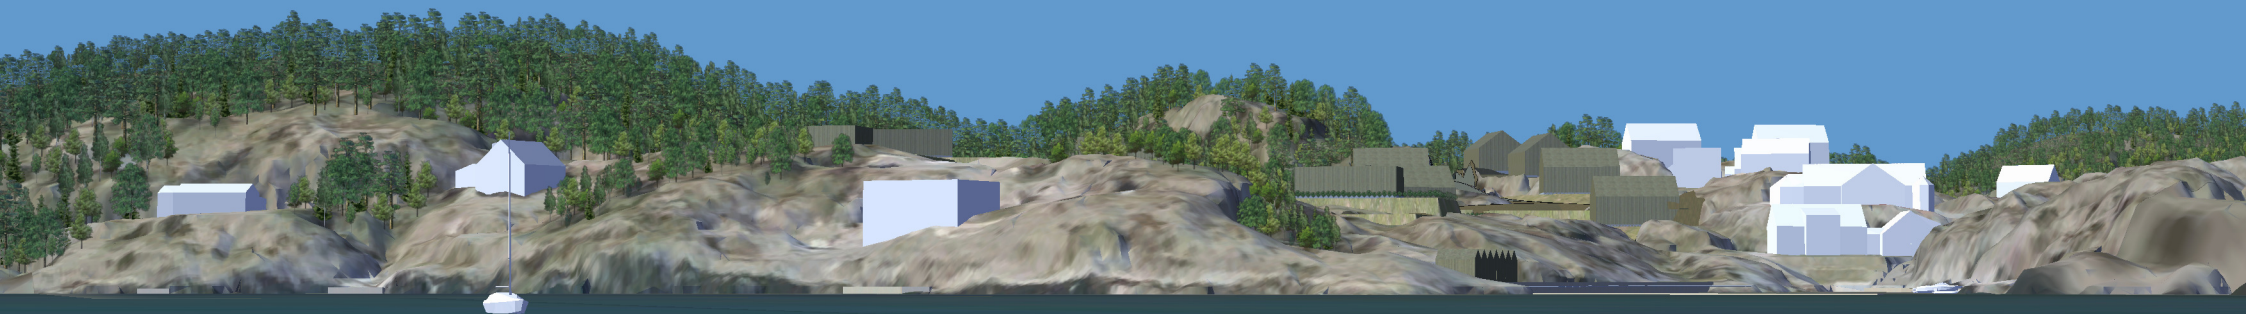

SVABUKTA
STÅSTED 5
30.05.18

Stærk.




SVABUKTA
STÅSTED 6
30.05.18
Stærk.



SVABUKTA
STÅSTED 7
30.05.18

Stærk.

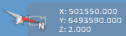

X: 501550.000
Y: 6491590.000
Z: 2.000

SVABUKTA
STÅSTED 8
30.05.18

Stærk.