


Oversikt snitt ABC

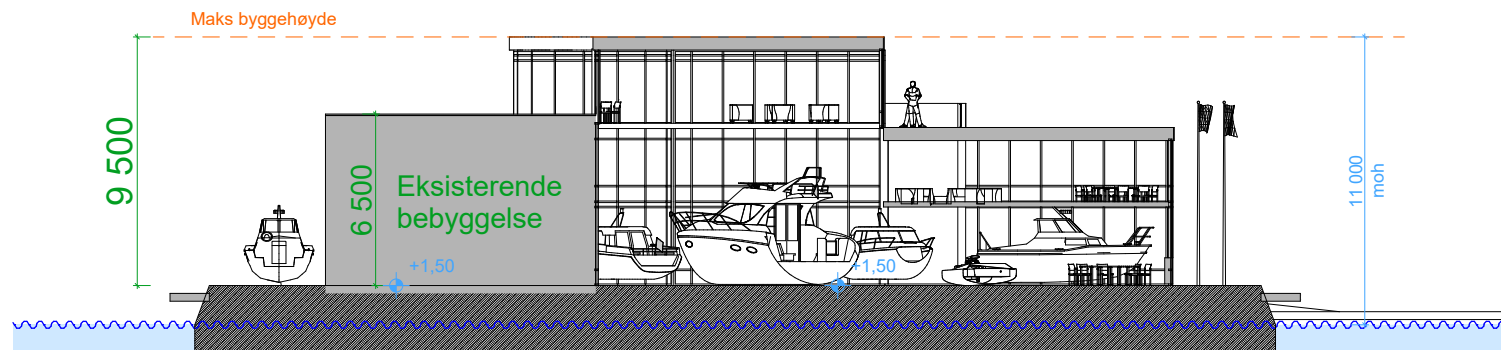

Snitt A

Prosjekt: Fjordsenteret
Kunde: Sagesund Eiendom AS
Postadresse: Sagesundveien 113, 4900 Tvedestrand
Byggeadresse: Sagesundveien 113, 4900 Tvedestrand
Gnr/Bnr: 97 / 9


(c) 2018 Arkitekt Goutbeek AS. Ifm salg kan mindre avvik og endringer forekomme. Tegningene forblir eiendom til Arkitekt Goutbeek AS og kan verken helt eller delvis kopieres, brukes til byggemelding eller markedsføring eller benyttes til andre prosjekter, uten skriftlig avtale om oppgjør med Arkitekt Goutbeek AS.

Dato: 11.04.2018
Målestokk: 1:200
Status: REGPLAN
Oppmåling: kart




Goutbeek

Hovedgata 29
4900 Tvedestrand
Foret.nr. 999 649 882 mva
mob: 47336070

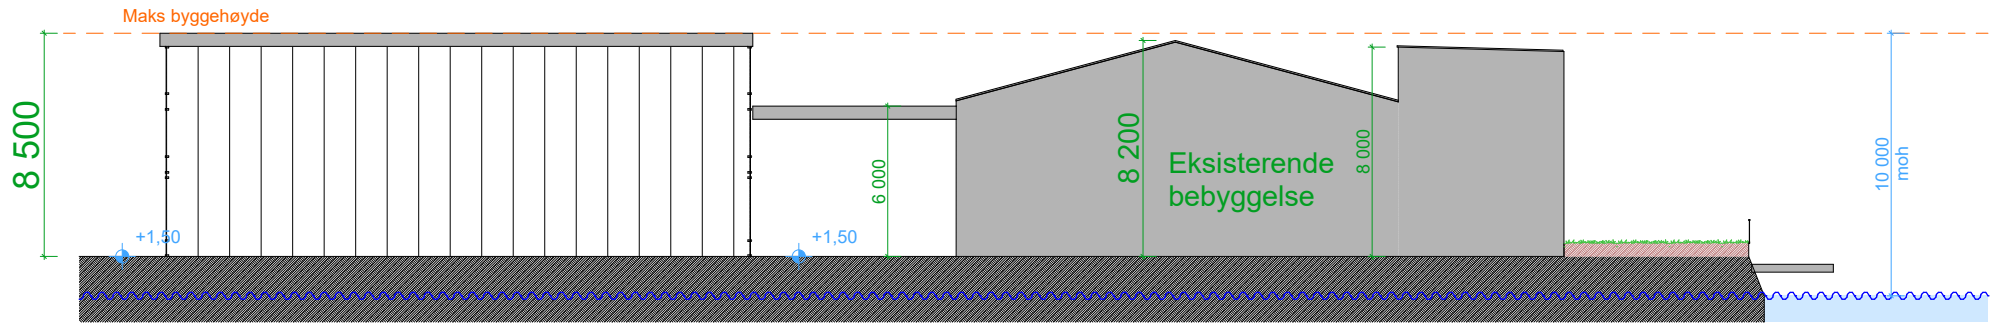

Snitt B

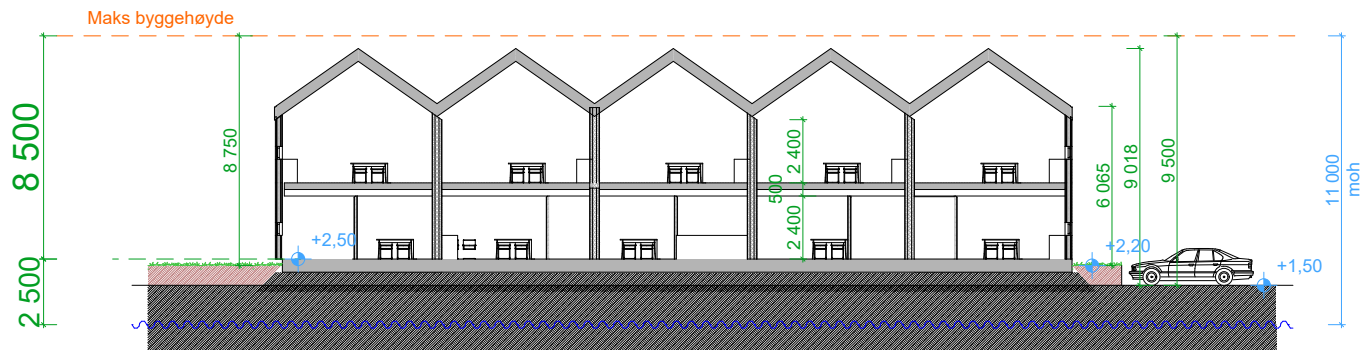

Snitt C

Prosjekt: Fjordsenteret
 Kunde: Sagesund Eiendom AS
 Postadresse: Sagesundveien 113, 4900 Tvedestrand
 Byggeadresse: Sagesundveien 113, 4900 Tvedestrand
 Gnr/Bnr: 97 / 9

Dato: 11.04.2018
 Målestokk: 1:200
 Status: REGPLAN
 Oppmåling: kart



Goutbeek

Hovedgata 29
 4900 Tvedestrand
 Foret.nr. 999 649 882 mva
 mob: 47336070

(c) 2018 Arkitekt Goutbeek AS. Ifm salg kan mindre avvik og endringer forekomme. Tegningene forblir eiendom til Arkitekt Goutbeek AS og kan verken helt eller delvis kopieres, brukes til byggemelding eller markedsføring eller benyttes til andre prosjekter, uten skriftlig avtale om oppgjør med Arkitekt Goutbeek AS.