


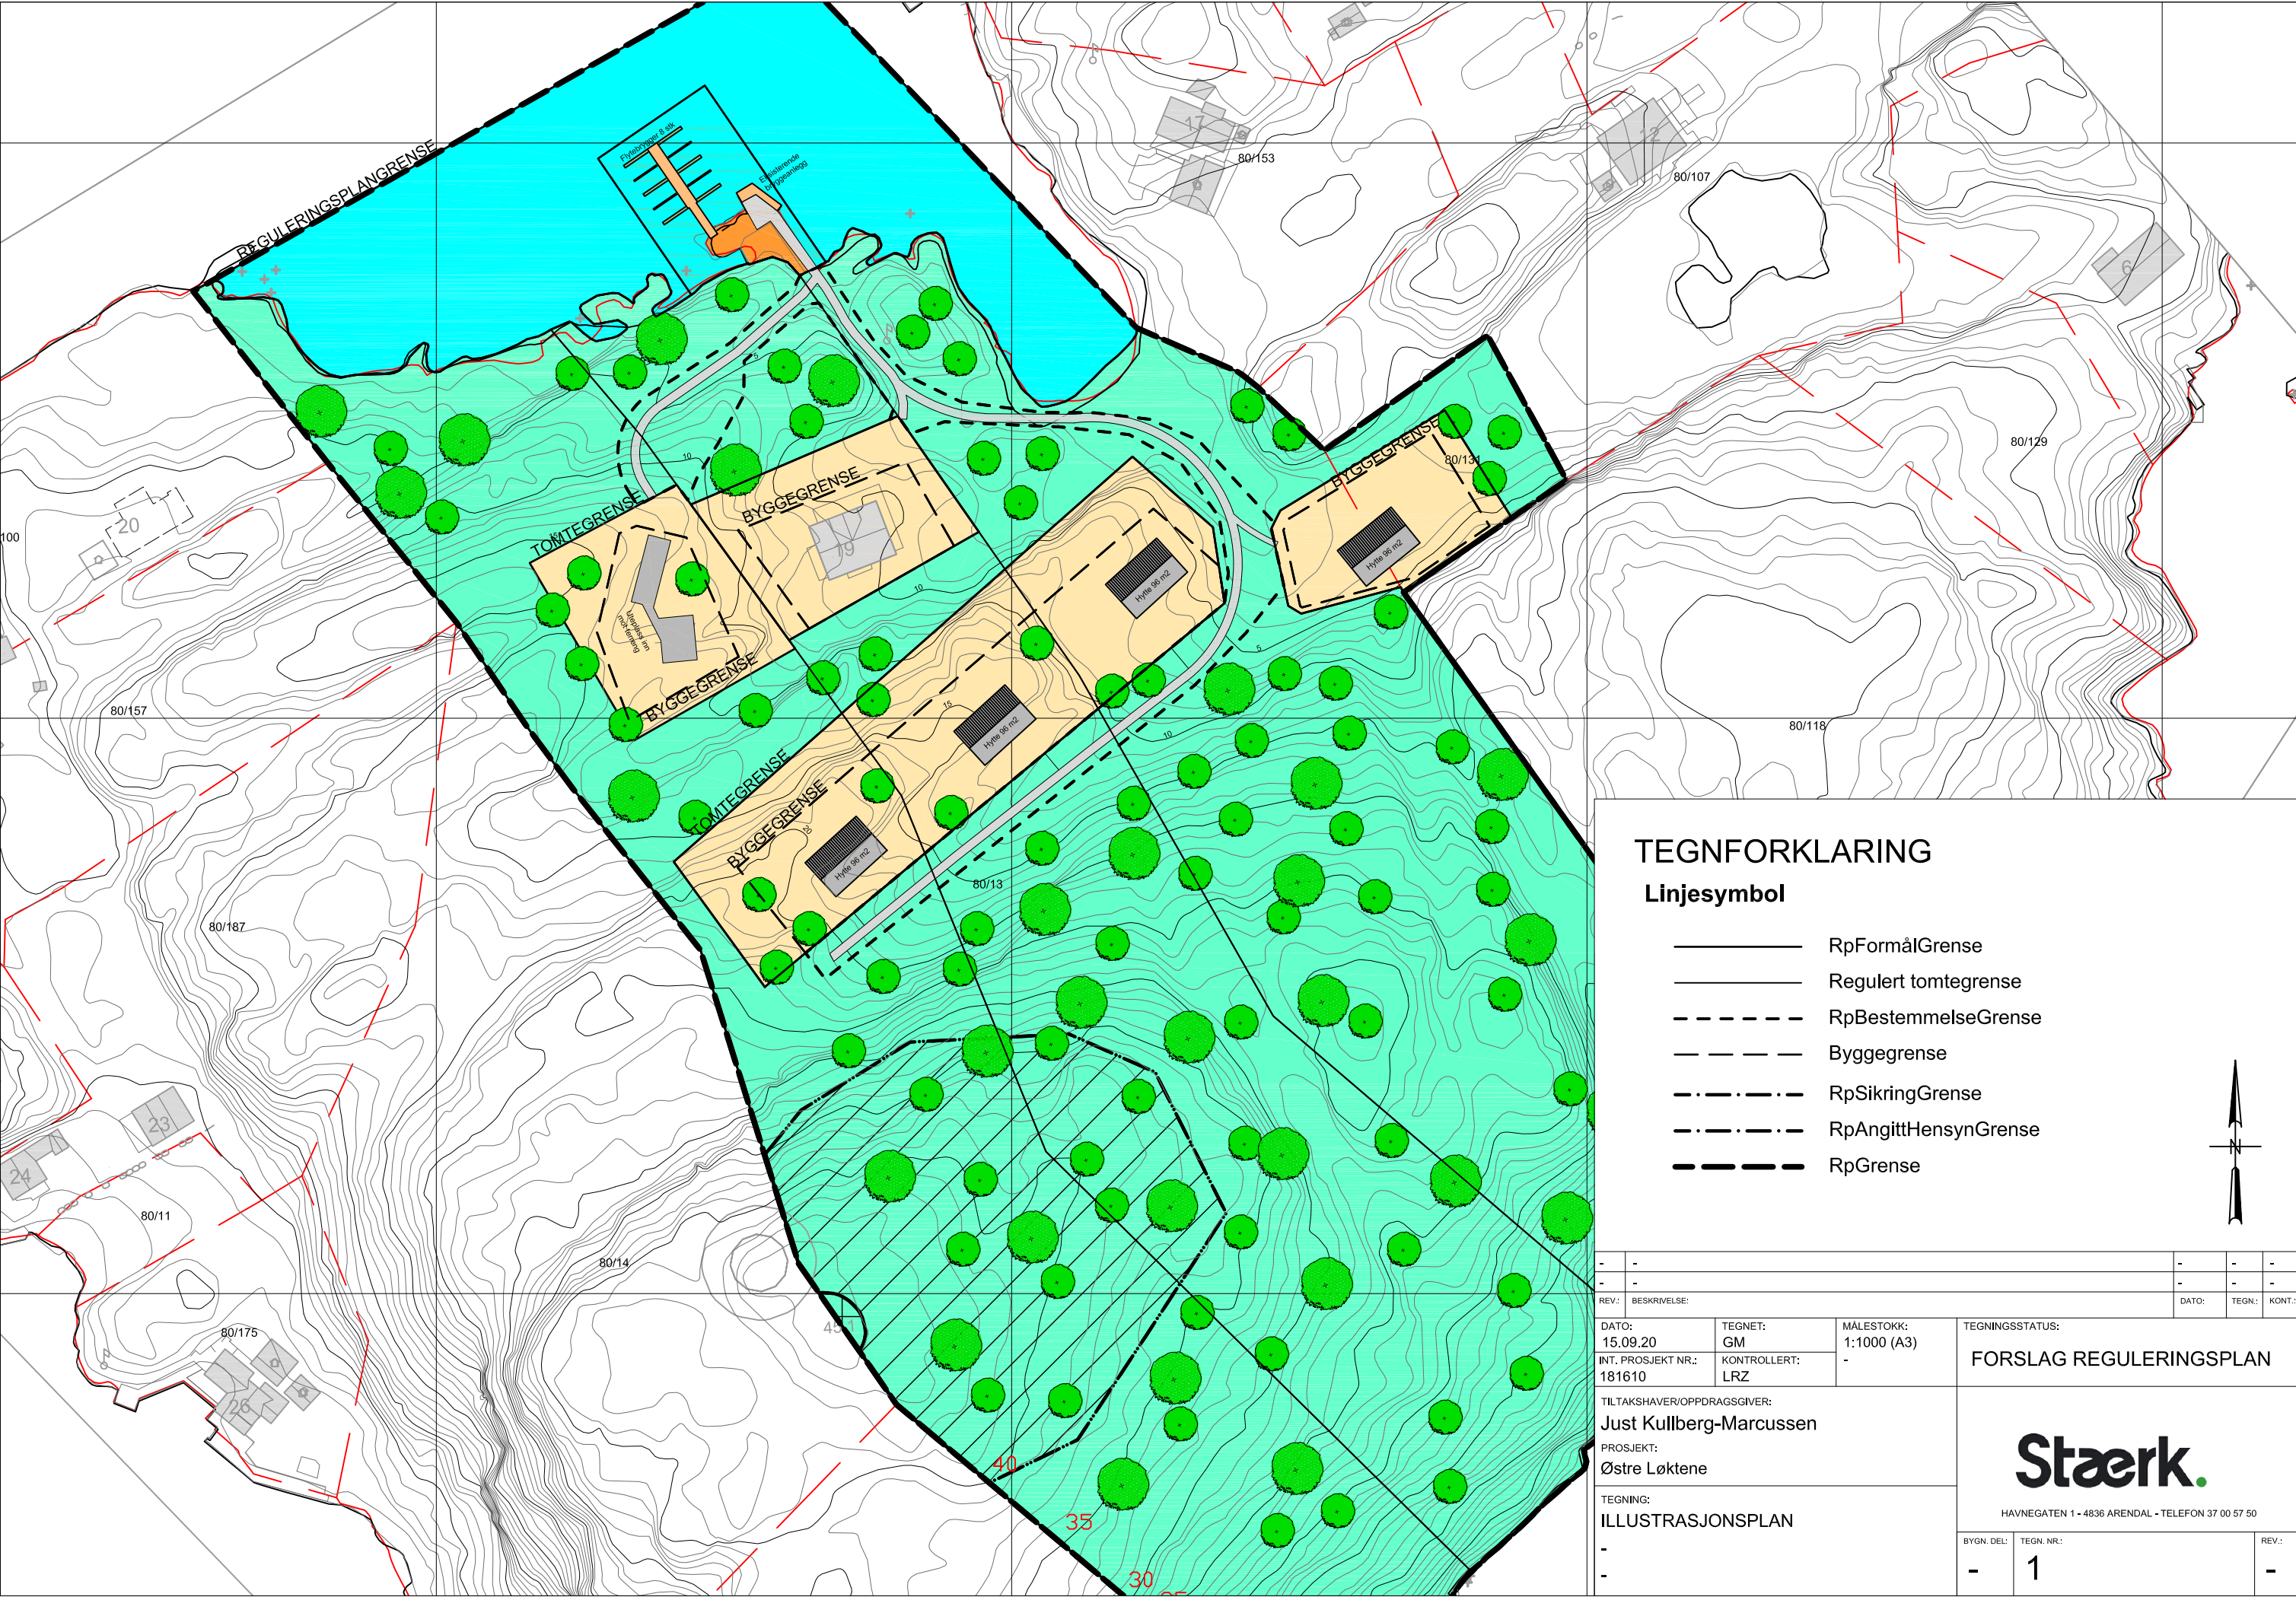

TEGNFORKLARING


Linjesymbol

- RpFormålGrense
- Regulert tomtegrense
- - - - RpBestemmelseGrense
- - - - Byggegrense
- . - . - . RpSikringGrense
- . - . - . RpAngittHensynGrense
- - - - RpGrense


-		-		-		-		-			
-		-		-		-		-			
REV.:		BESKRIVELSE:				DATO:		TEGN.:		KONT.:	
DATO:		TEGNET:		MALESTOKK:		TEGNINGSSTATUS:					
15.09.20		GM		1:1000 (A3)		FORSLAG REGULERINGSPLAN					
INT. PROSJEKT NR.:		KONTROLLERT:		-							
181610		LRZ									
TILTAKSHAVER/OPPDRAAGSGIVER:						Stærk. HAVNEGATEN 1 - 4836 ARENDAL - TELEFON 37 00 57 50					
Just Kullberg-Marcussen											
PROSJEKT:											
Østre Løktene											
TEGNING:						BYGN. DEL:					
ILLUSTRASJONSPLAN						TEGN. NR.:					
-						-					
-						1					
-						REV.:					
-						-					





Snitt A-A'

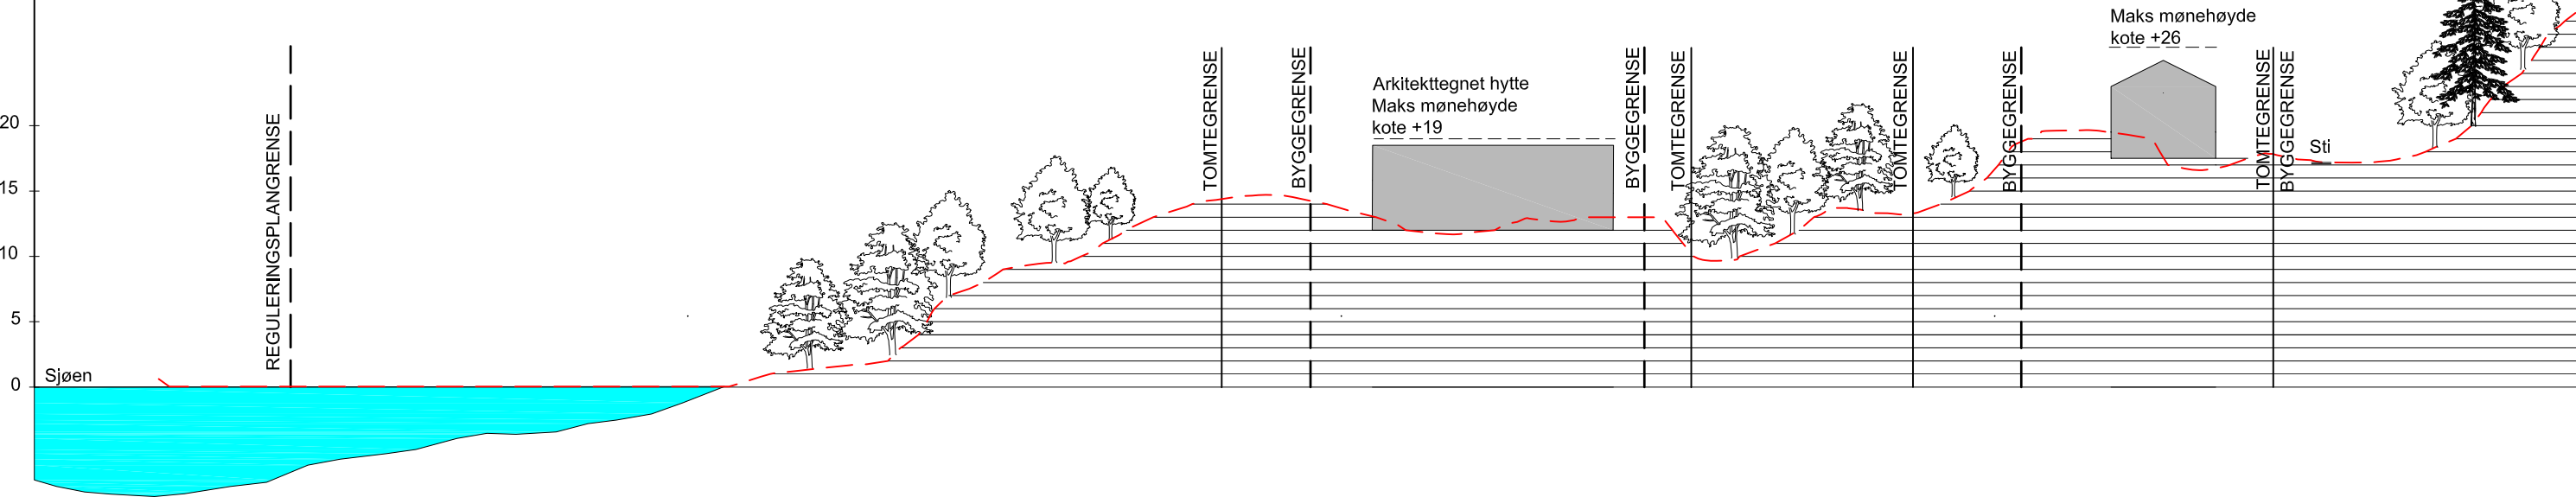

Snitt B-B'

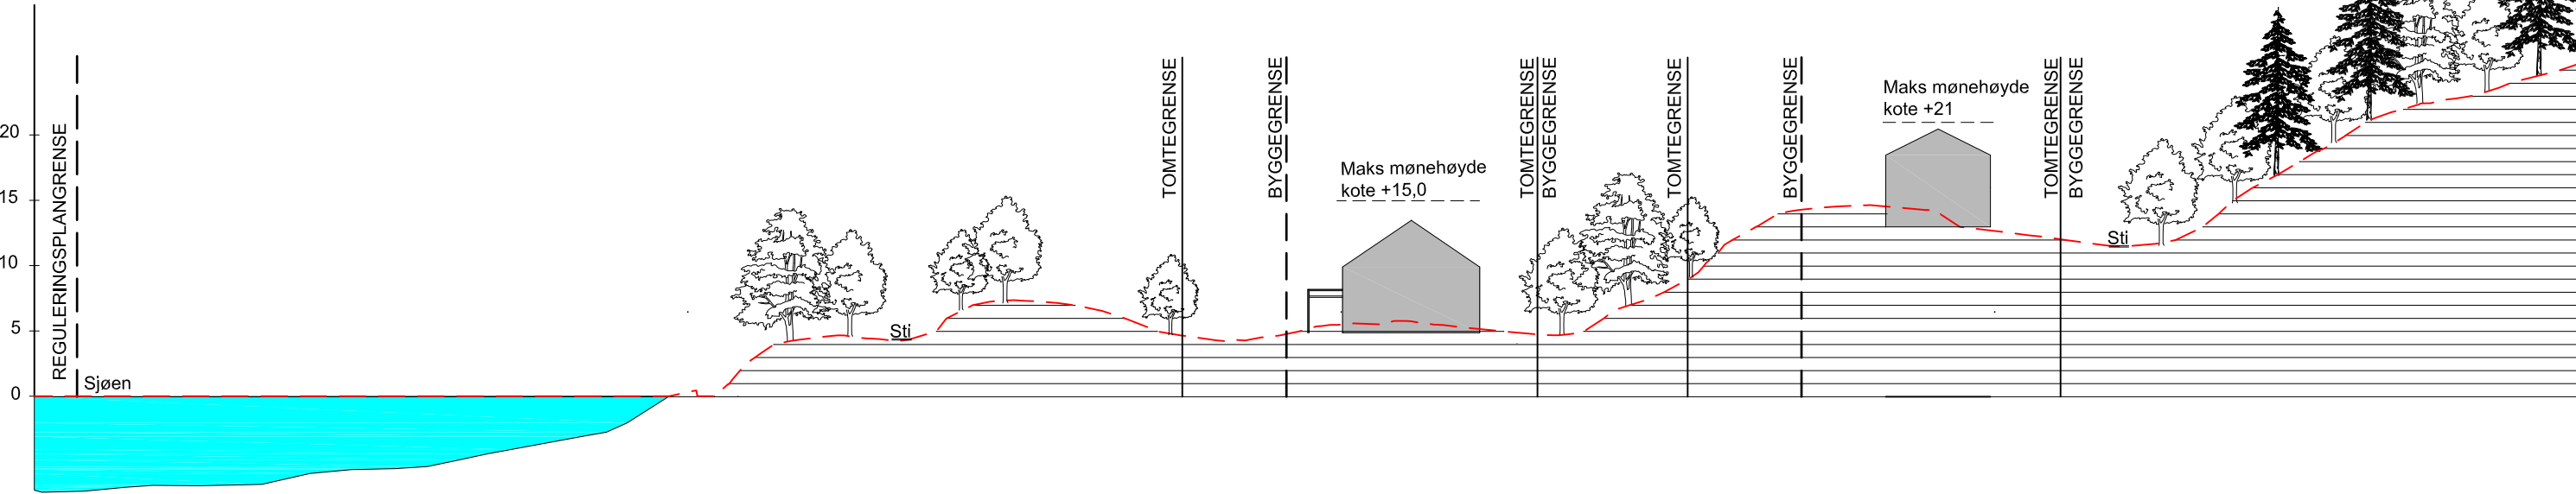

-	-	-	-	-
-	-	-	-	-
REV.: BESKRIVELSE:			DATO:	TEGN.: KONT.:
DATO: 15.09.20		TEGNET: GM	MÅLESTOKK: 1:500 (A3)	
INT. PROSJEKT NR.: 181610		KONTROLLERT: LRZ	-	
TILTAKSHAVER/OPPDRAAGSGIVER: Just Kullberg-Marcussen			TEGNINGSSTATUS: FORSLAG REGULERINGSPLAN	
PROSJEKT: Østre Løktene			Stærk. HAVNEGATEN 1 - 4836 ARENDAL - TELEFON 37 00 57 50	
TEGNING: LANDSKAPSSNITT A-A' og B-B'				
-	BYGN. DEL:			TEGN. NR.:
-	-			3
			REV.:	
			-	

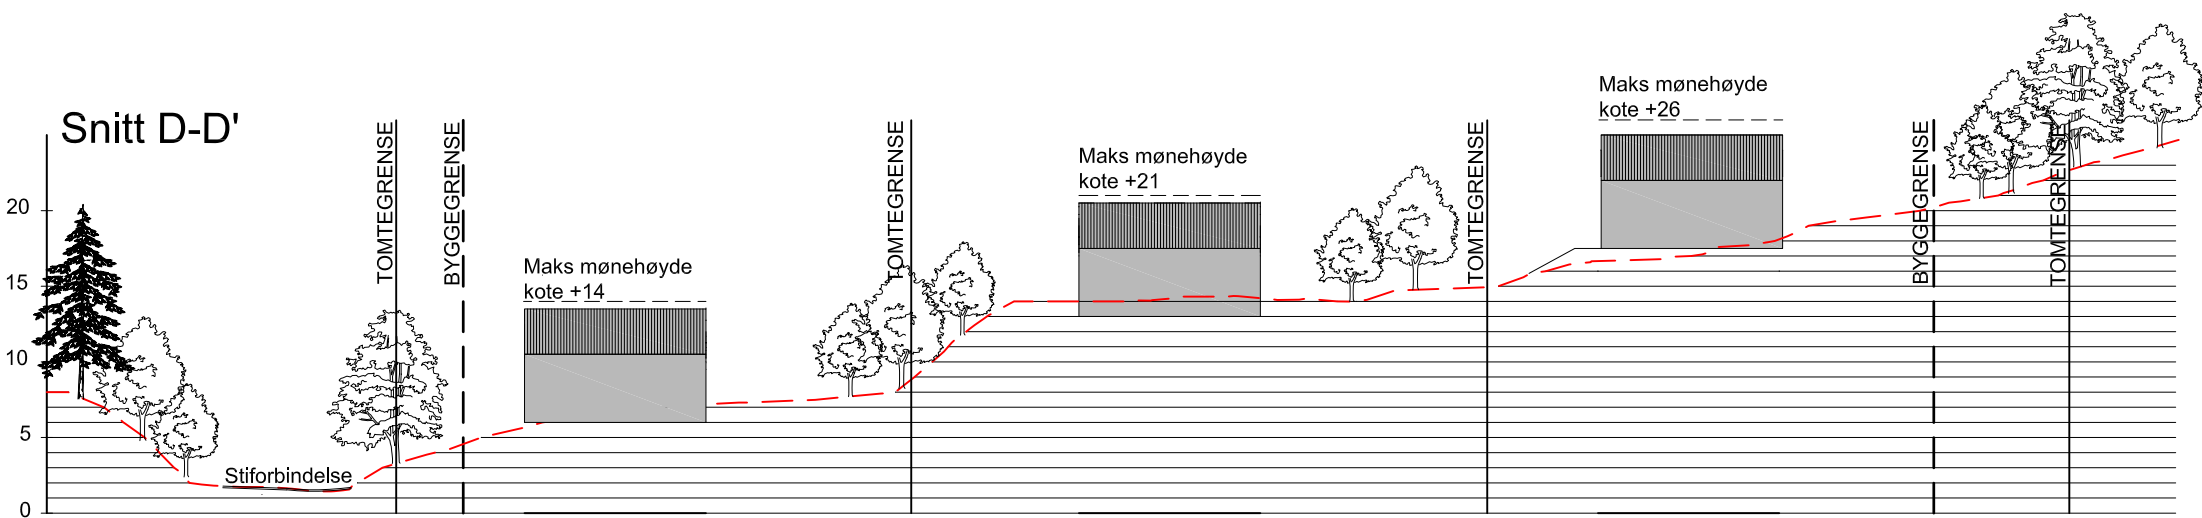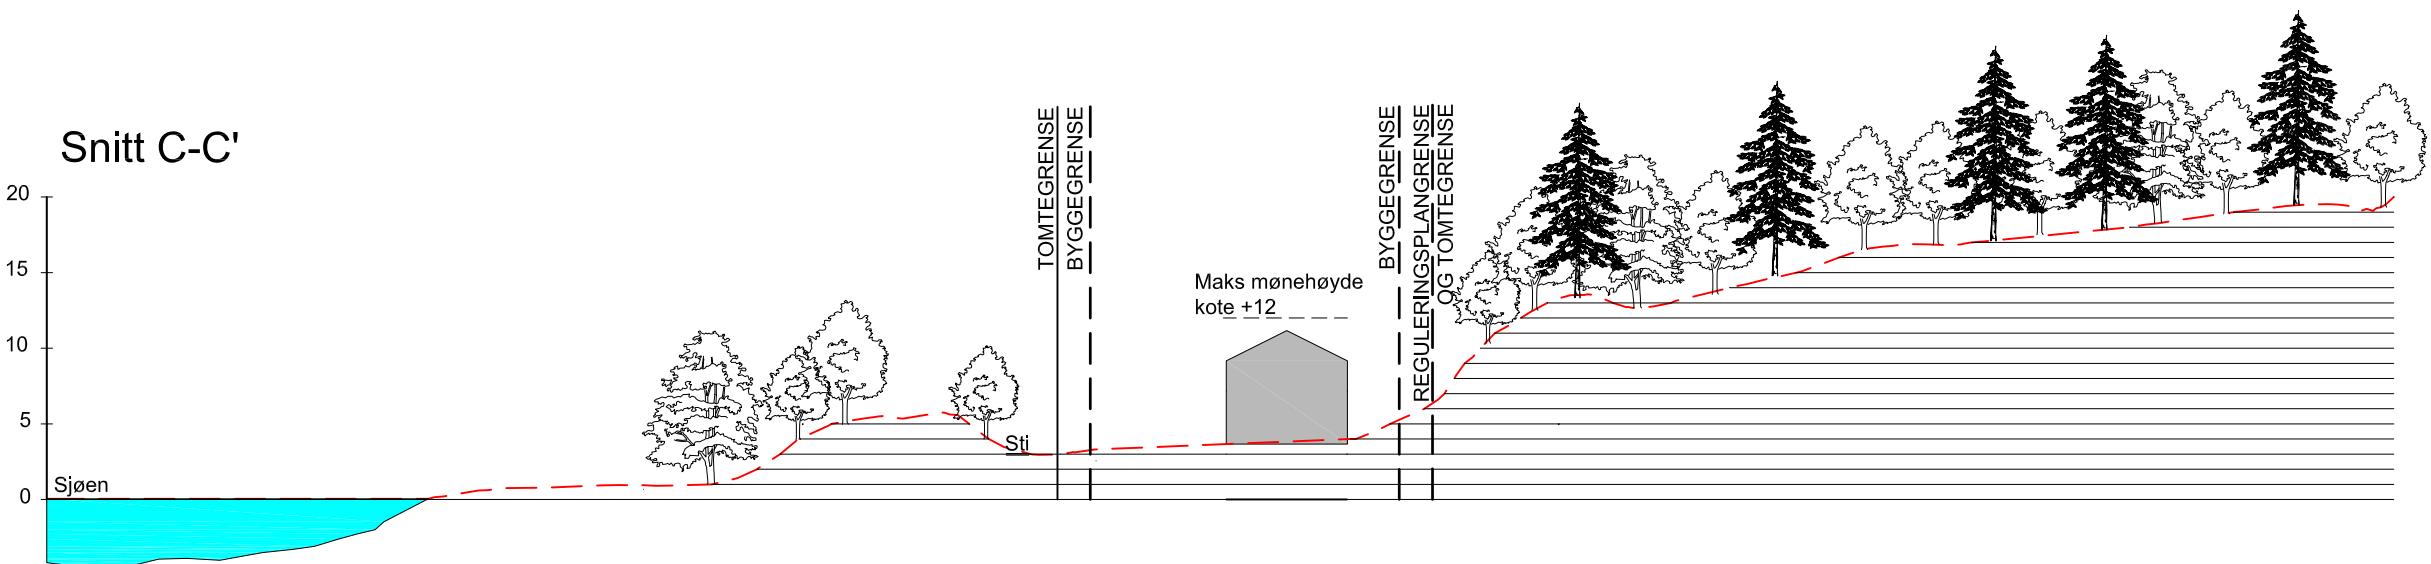

-	-	-	-	-
-	-	-	-	-
REV.: BESKRIVELSE:		DATO:	TEGN.:	KONT.:
DATO: 15.09.20	TEGNET: GM	TEGNINGSSTATUS:		
INT. PROSJEKT NR.: 181610	KONTROLLERT: LRZ	MALESTOKK: 1:500 (A3) -		
TILTAKSHAVER/OPPDRAAGSGIVER: Just Kullberg-Marcussen		FORSLAG REGULERINGSPLAN		
PROSJEKT: Østre Løktene		Stærk. HAVNEGATEN 1 - 4836 ARENDAL - TELEFON 37 00 57 50		
TEGNING: LANDSKAPSSNITT C-C' og D-D'				
-	-	BYGN. DEL:	TEGN. NR.:	REV.:
-	-	-	4	-