



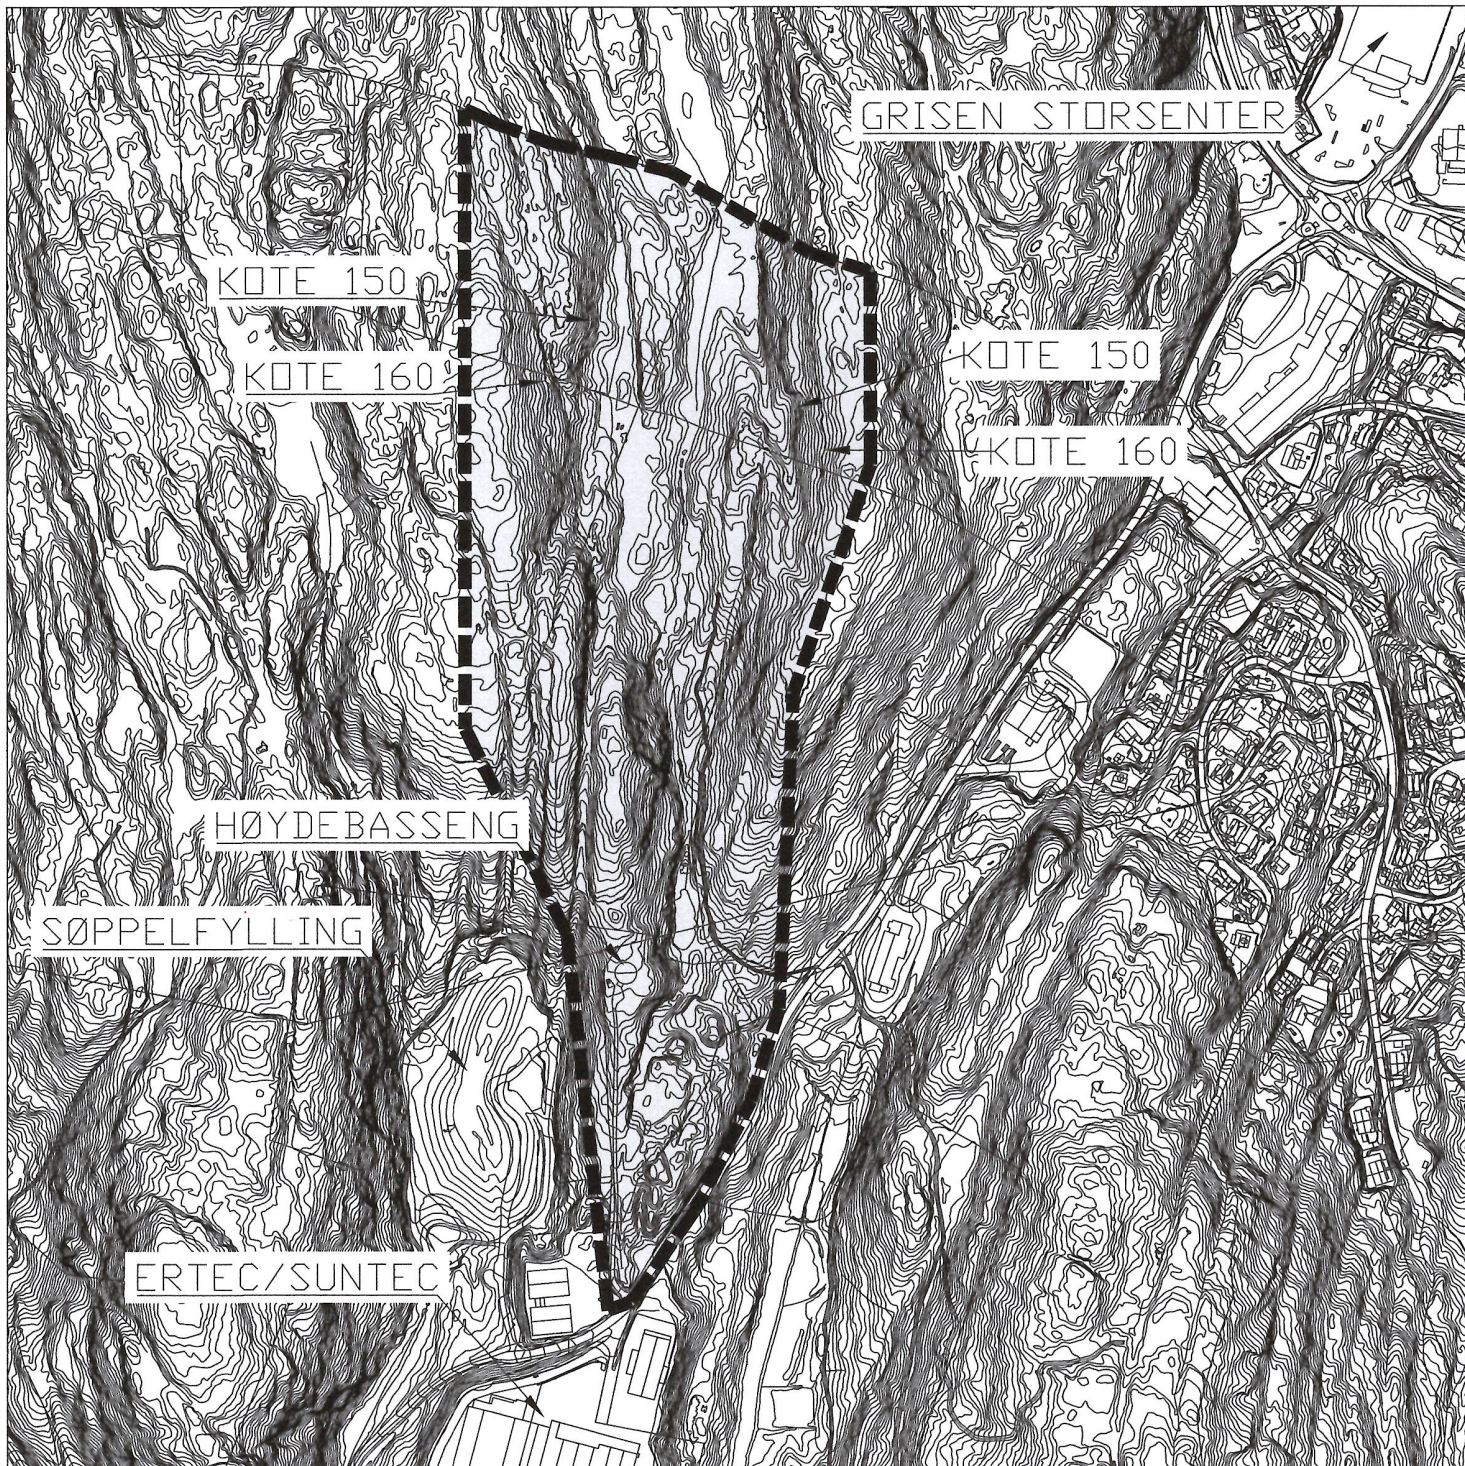

--- PLANGRENSE

PLANLAGT
REGULERINGSOMRÅDE

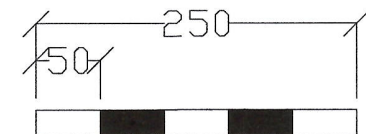

HENVISNINGER:
ILLUSTRASJONSPLAN

TEGN. 02

01	FOR REGULERINGSPLAN	AJ	ELS	28.11.2018
REV	REVIDERING GJELDER	TEGNET	KONTR	DATO
SAFE CONTROL ENGINEERING 4900 Tvedestrand		NMK TVEDESTRAND KUNNGJØRINGSKART TVEDESTRAND MOTORPARK		
TEGNET	AJ	OPPDRAG NR	TEGNING NR	REVISJON
KONTR.	ELS		01	01
MÅL(A1)	1:2000			
DATO	28.11.2018			