


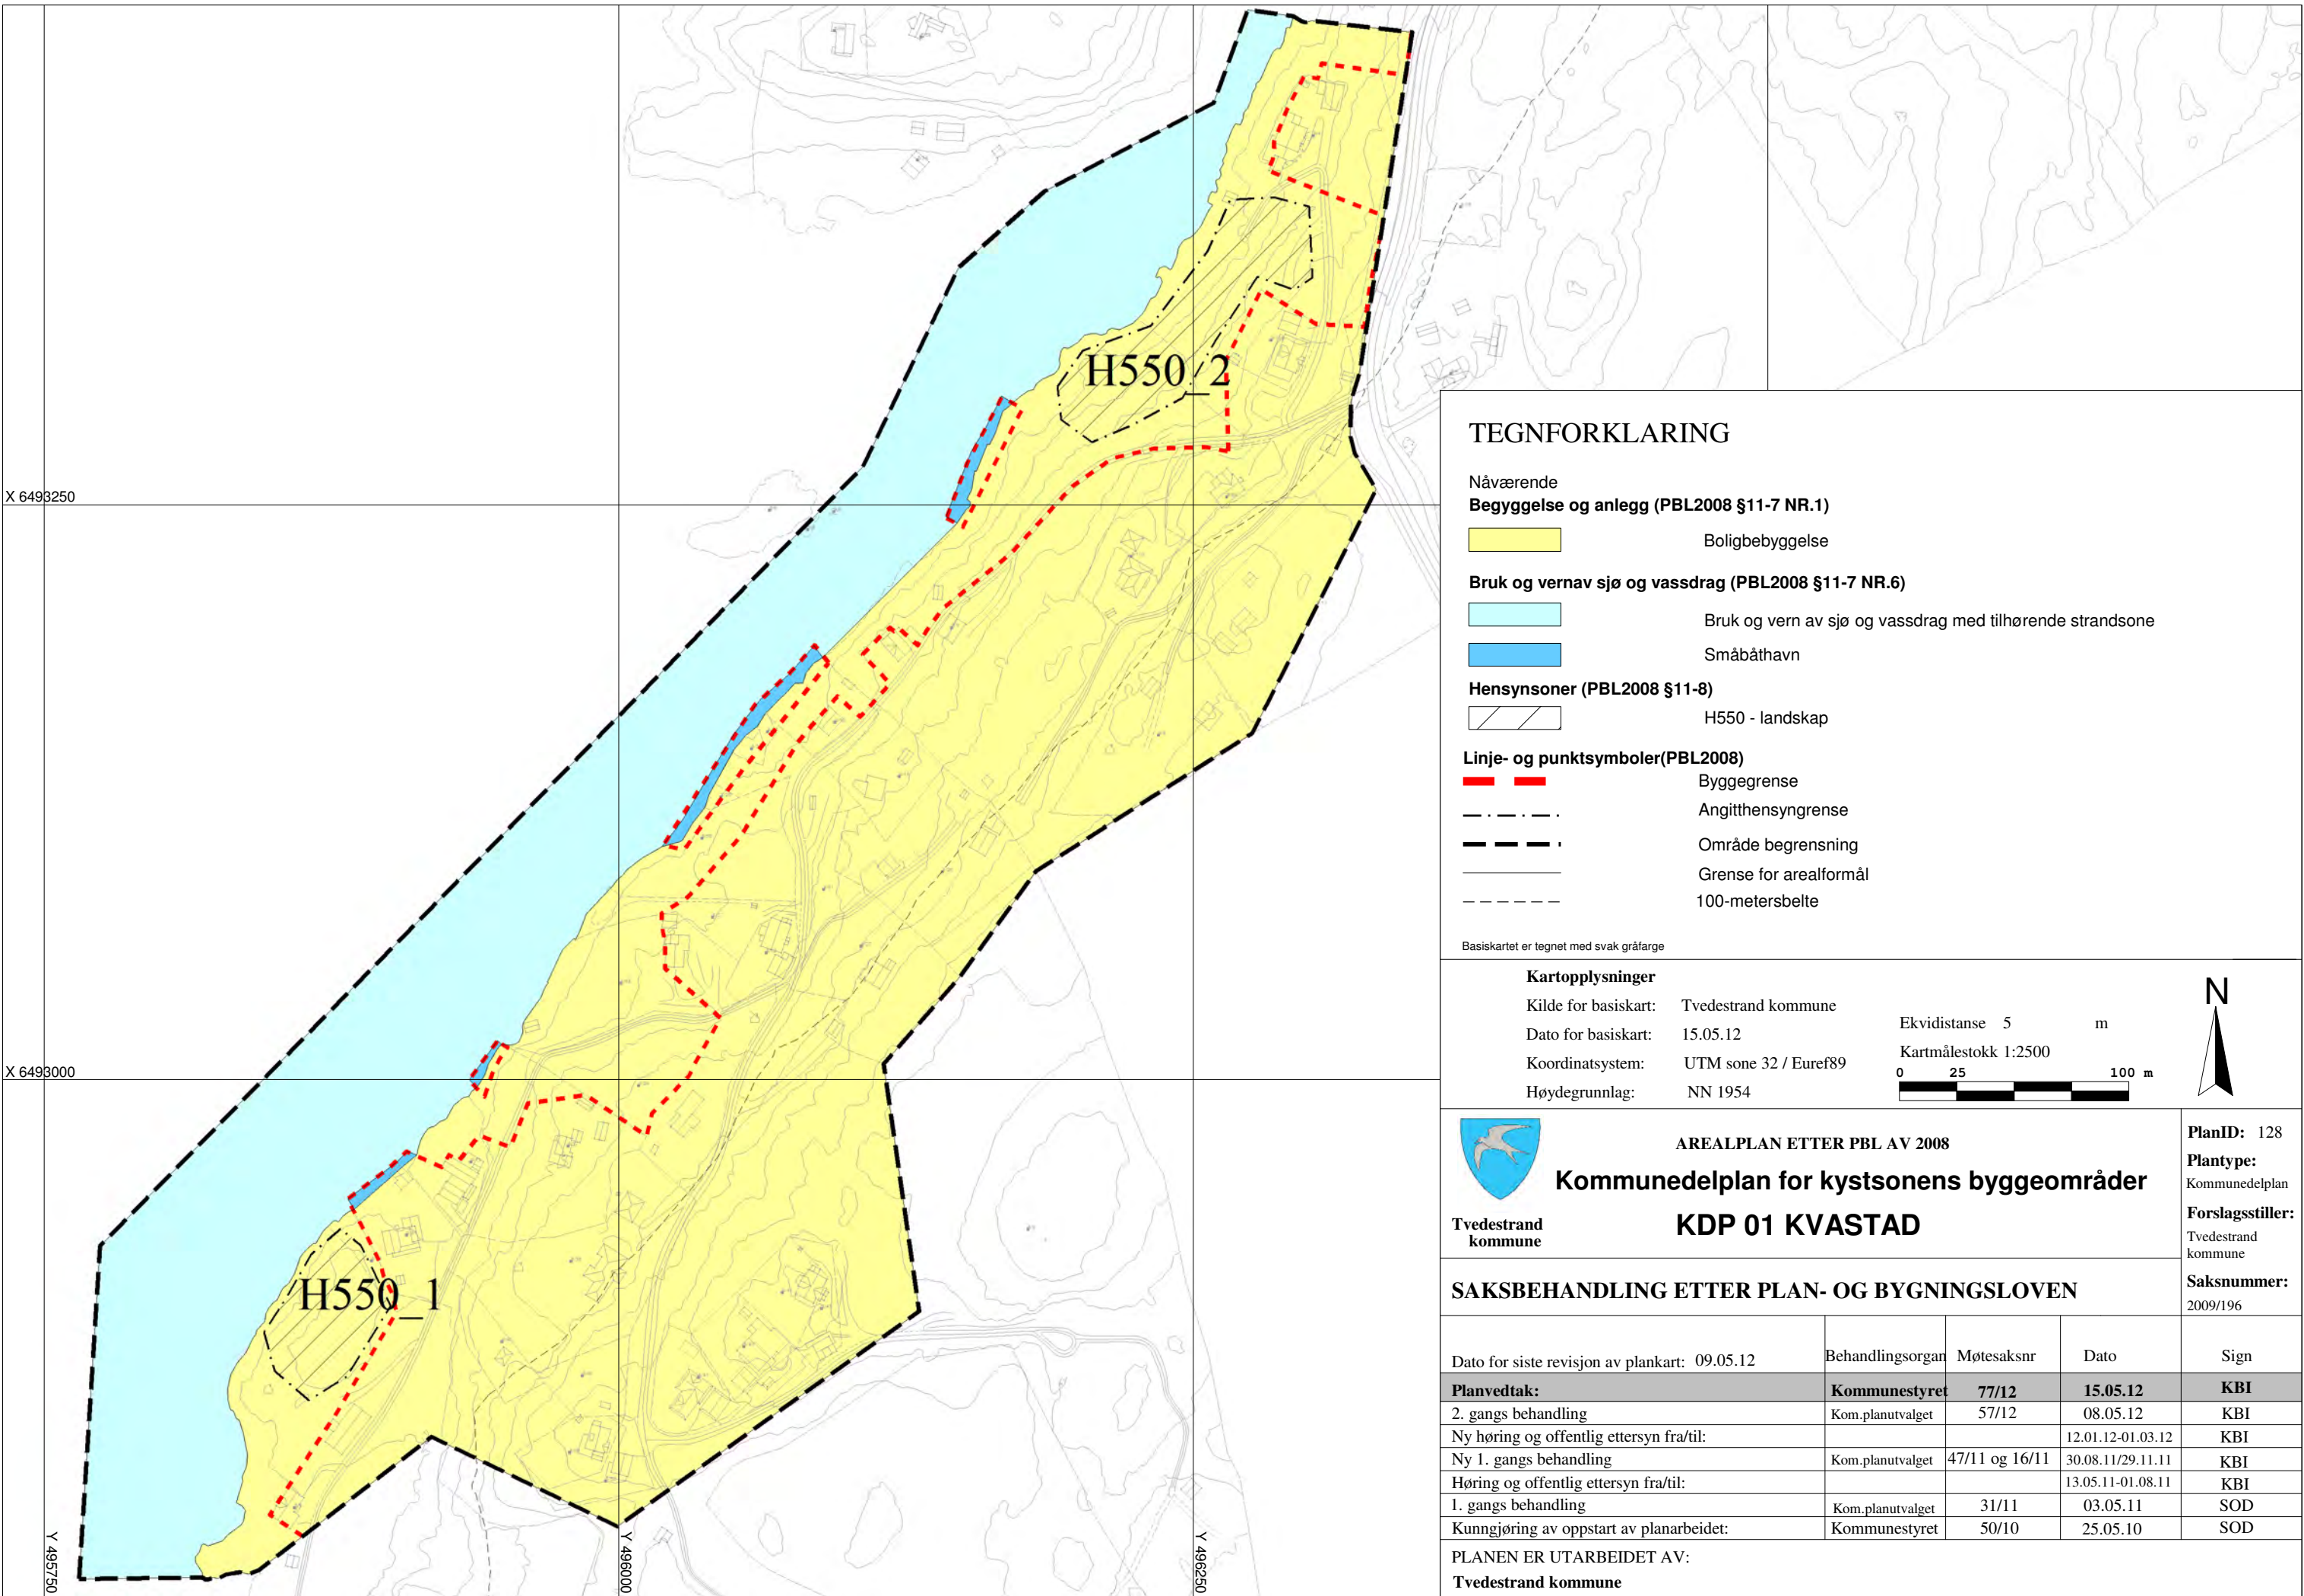

TEGNFORKLARING

- Nåværende
Begyggelse og anlegg (PBL2008 §11-7 NR.1)
- Boligbebyggelse
- Bruk og vernav sjø og vassdrag (PBL2008 §11-7 NR.6)**
- Bruk og vern av sjø og vassdrag med tilhørende strandsone
- Småbåthavn
- Hensynsoner (PBL2008 §11-8)**
- H550 - landskap
- Linje- og punktsymboler(PBL2008)**
- Byggegrense
- Angitt hensyngrense
- Område begrensning
- Grense for arealformål
- 100-metersbelte

Basiskartet er tegnet med svak gråfarge

Kartopplysninger

Kilde for basiskart: Tvedestrand kommune

Dato for basiskart: 15.05.12

Koordinatsystem: UTM sone 32 / Euref89

Høydegrunnlag: NN 1954

Ekvidistanse 5 m

Kartmålestokk 1:2500

025100 m

Tvedestrand kommune

AREALPLAN ETTER PBL AV 2008

Kommunedelplan for kystsonens byggeområder

KDP 01 KVA

PlanID: 128

Plantype: Kommunedelplan


Forslagsstiller: Tvedestrand kommune

Saksnummer: 2009/196

SAKSBEHANDLING ETTER PLAN- OG BYGNINGSLOVEN

Dato for siste revisjon av plankart: 09.05.12	Behandlingsorgan	Møtesaksnr	Dato	Sign
Planvedtak:	Kommunestyret	77/12	15.05.12	KBI
2. gangs behandling	Kom.planutvalget	57/12	08.05.12	KBI
Ny høring og offentlig ettersyn fra/til:			12.01.12-01.03.12	KBI
Ny 1. gangs behandling	Kom.planutvalget	47/11 og 16/11	30.08.11/29.11.11	KBI
Høring og offentlig ettersyn fra/til:			13.05.11-01.08.11	KBI
1. gangs behandling	Kom.planutvalget	31/11	03.05.11	SOD
Kunngjøring av oppstart av planarbeidet:	Kommunestyret	50/10	25.05.10	SOD

PLANEN ER UTARBEIDET AV:
Tvedestrand kommune

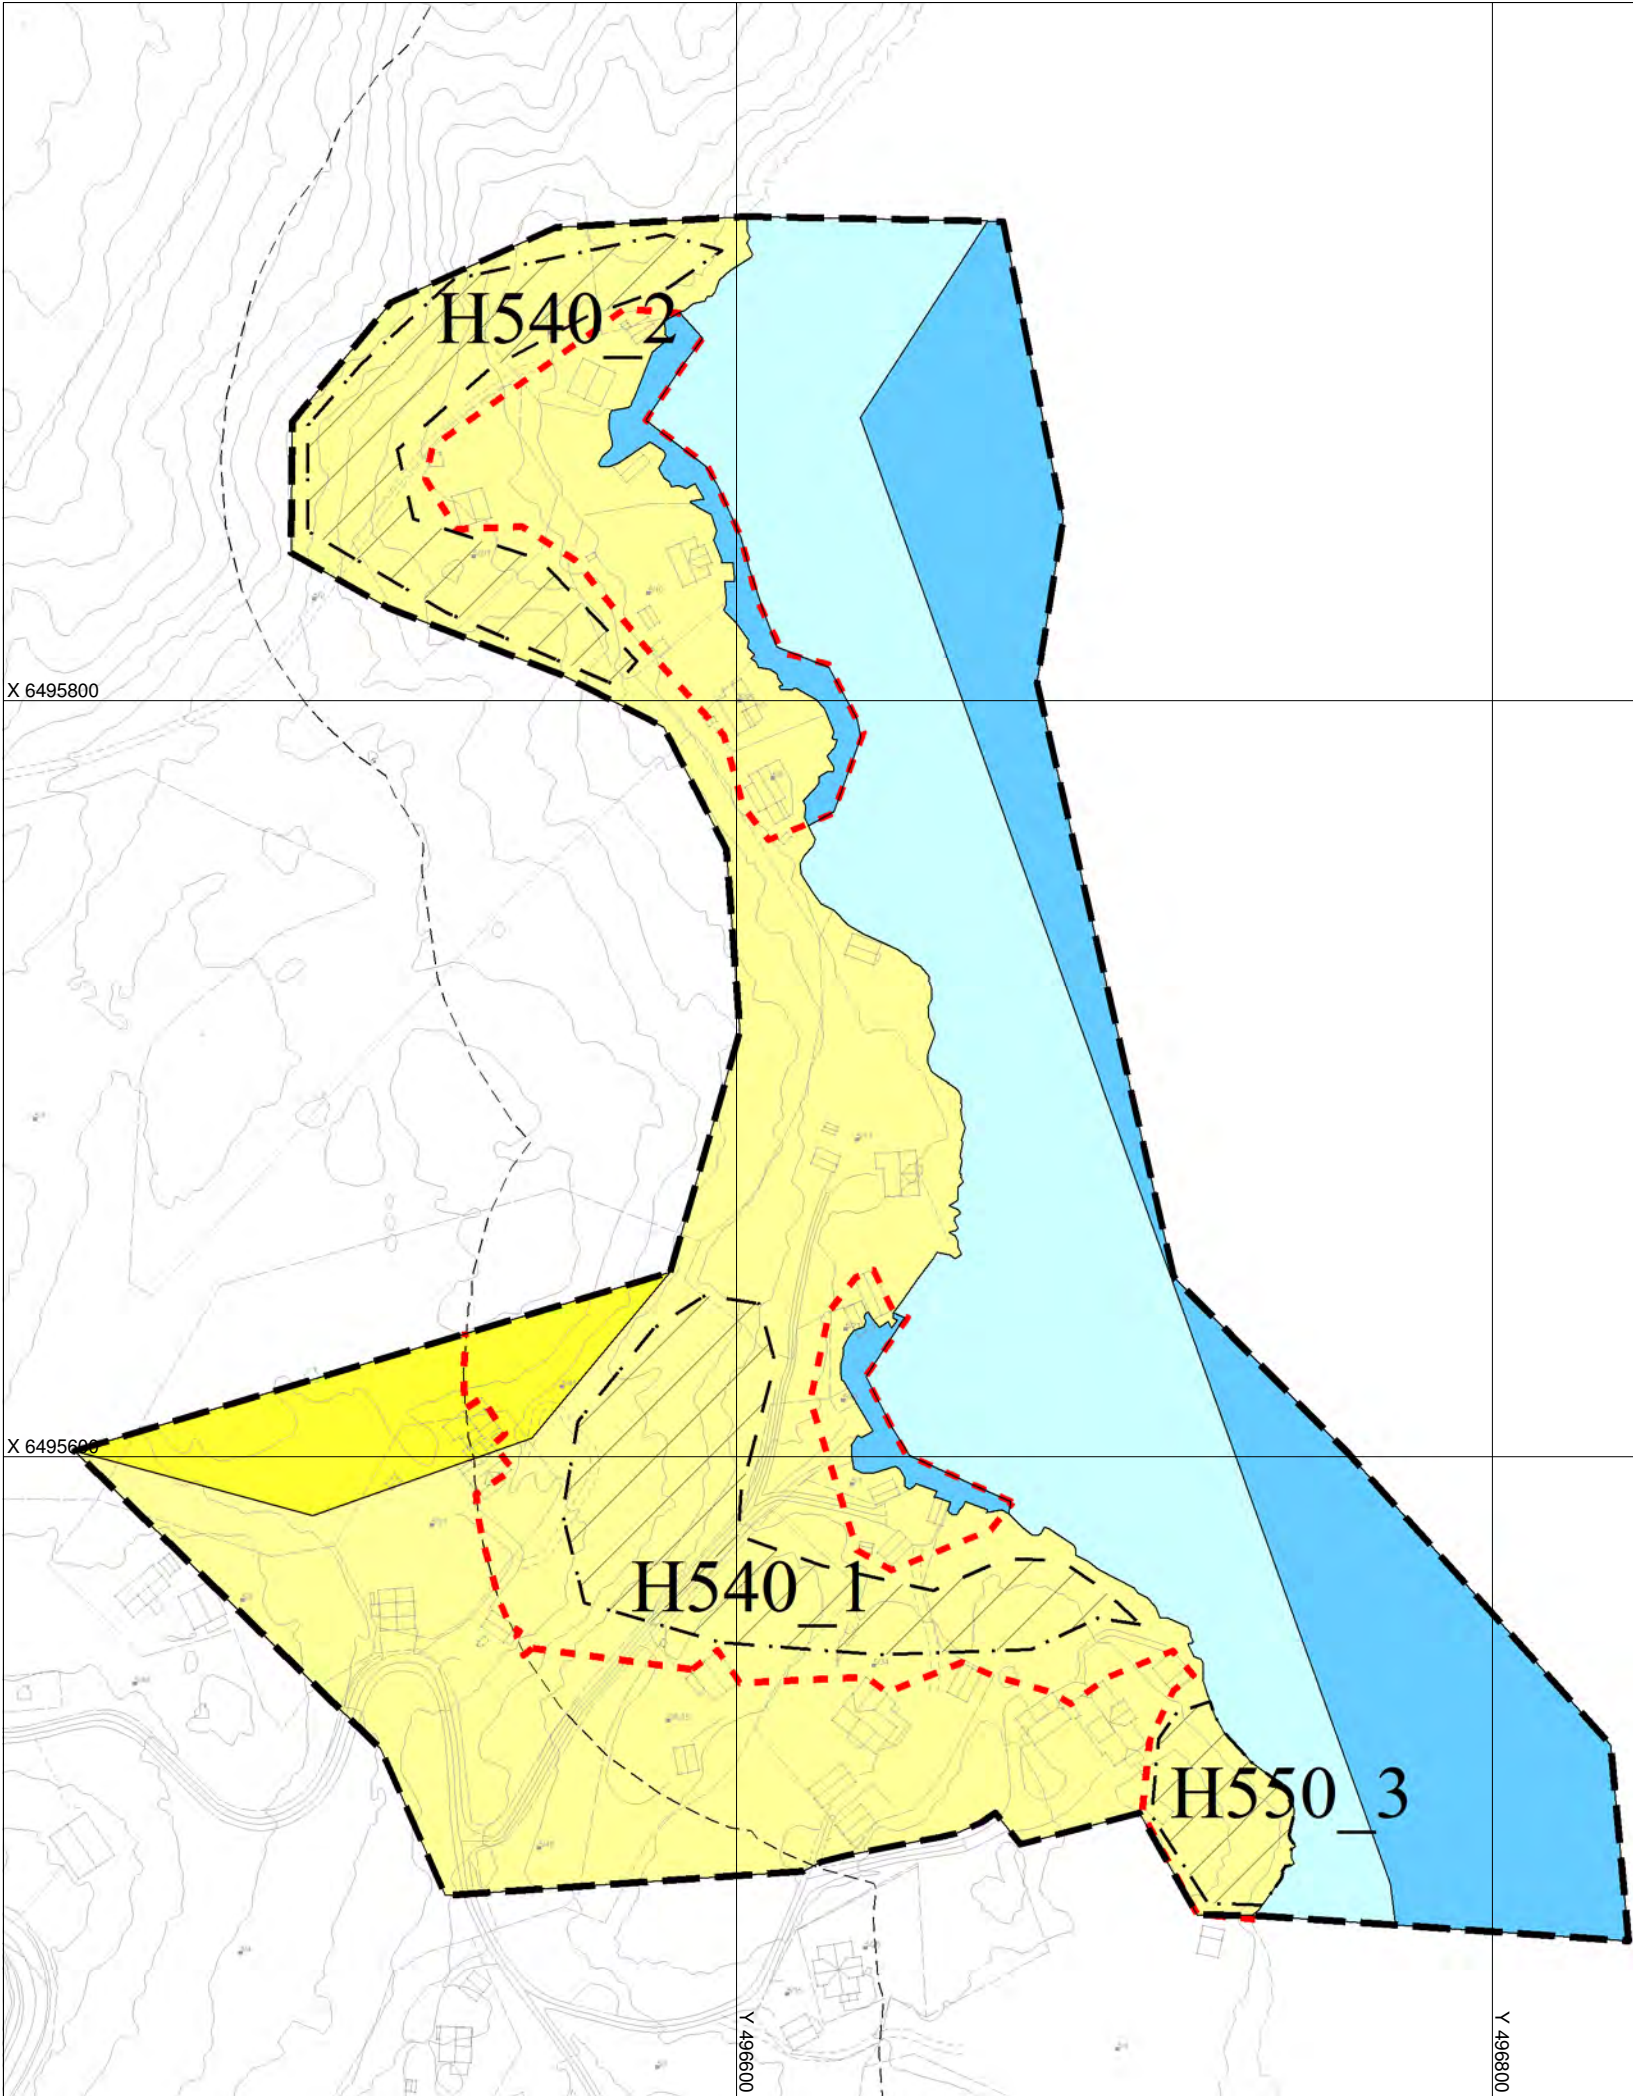

TEGNFORKLARING

Nåværende Framtidig

Begyggelse og anlegg (PBL2008 §11-7 NR.1)

 Boligbebyggelse

Bruk og vern av sjø og vassdrag (PBL2008 §11-7 NR.6)

 Bruk og vern av sjø og vassdrag med tilhørende strandsone

 Farleder

 Småbåthavn

Hensynsoner (PBL2008 §11-8)

 H540 - grønnstruktur

 H550 - landskap

Linje- og punktsymboler(PBL2008)

 Byggegrense

 Angitthensyngrense

 Område begrensning

 Grense for arealformål

 100-metersbeltet

Basiskart er tegnet med svak gråfarge

Kartopplysninger

Kilde for basiskart: Tvedestrand kommune

Dato for basiskart: 15.05.12

Koordinatsystem: UTM sone 32 / Euref89

Høydegrunnlag: NN 1954

Ekvidistanse 5 m

Kartmålestokk 1:2000

0 20 80 m





Tvedestrand kommune

AREALPLAN ETTER PBL AV 2008

Kommunedelplan for kystsonens byggeområder

KDP 03 SKUGGEVIK

PlanID: 128

Plantype: Kommunedelplan

Forslagsstiller: Tvedestrand kommune


Saksnummer: 2009/196

SAKSBEHANDLING ETTER PLAN- OG BYGNINGSLOVEN

Dato for siste revisjon av plankart:	Behandlingsorgan	Møtesaksnr	Dato	Sign
09.05.12				
Planvedtak:	Kommunestyret	77/12	15.05.12	KBI
2. gangs behandling	Kom.planutvalget	57/12	08.05.12	KBI
Ny høring og offentlig ettersyn fra/til			12.01.12-01.03.12	KBI
Ny 1. gangs behandling	Kom.planutvalget	47/11 og 16/11	30.08.11/29.11.11	KBI
Høring og offentlig ettersyn fra/til:			13.05.11-01.08.11	KBI
1. gangs behandling	Kom.planutvalget	31/11	03.05.11	SOD
Kunngjøring av oppstart av planarbeidet:	Kommunestyret	50/10	25.05.10	SOD

PLANEN ER UTARBEIDET AV:

Tvedestrand kommune

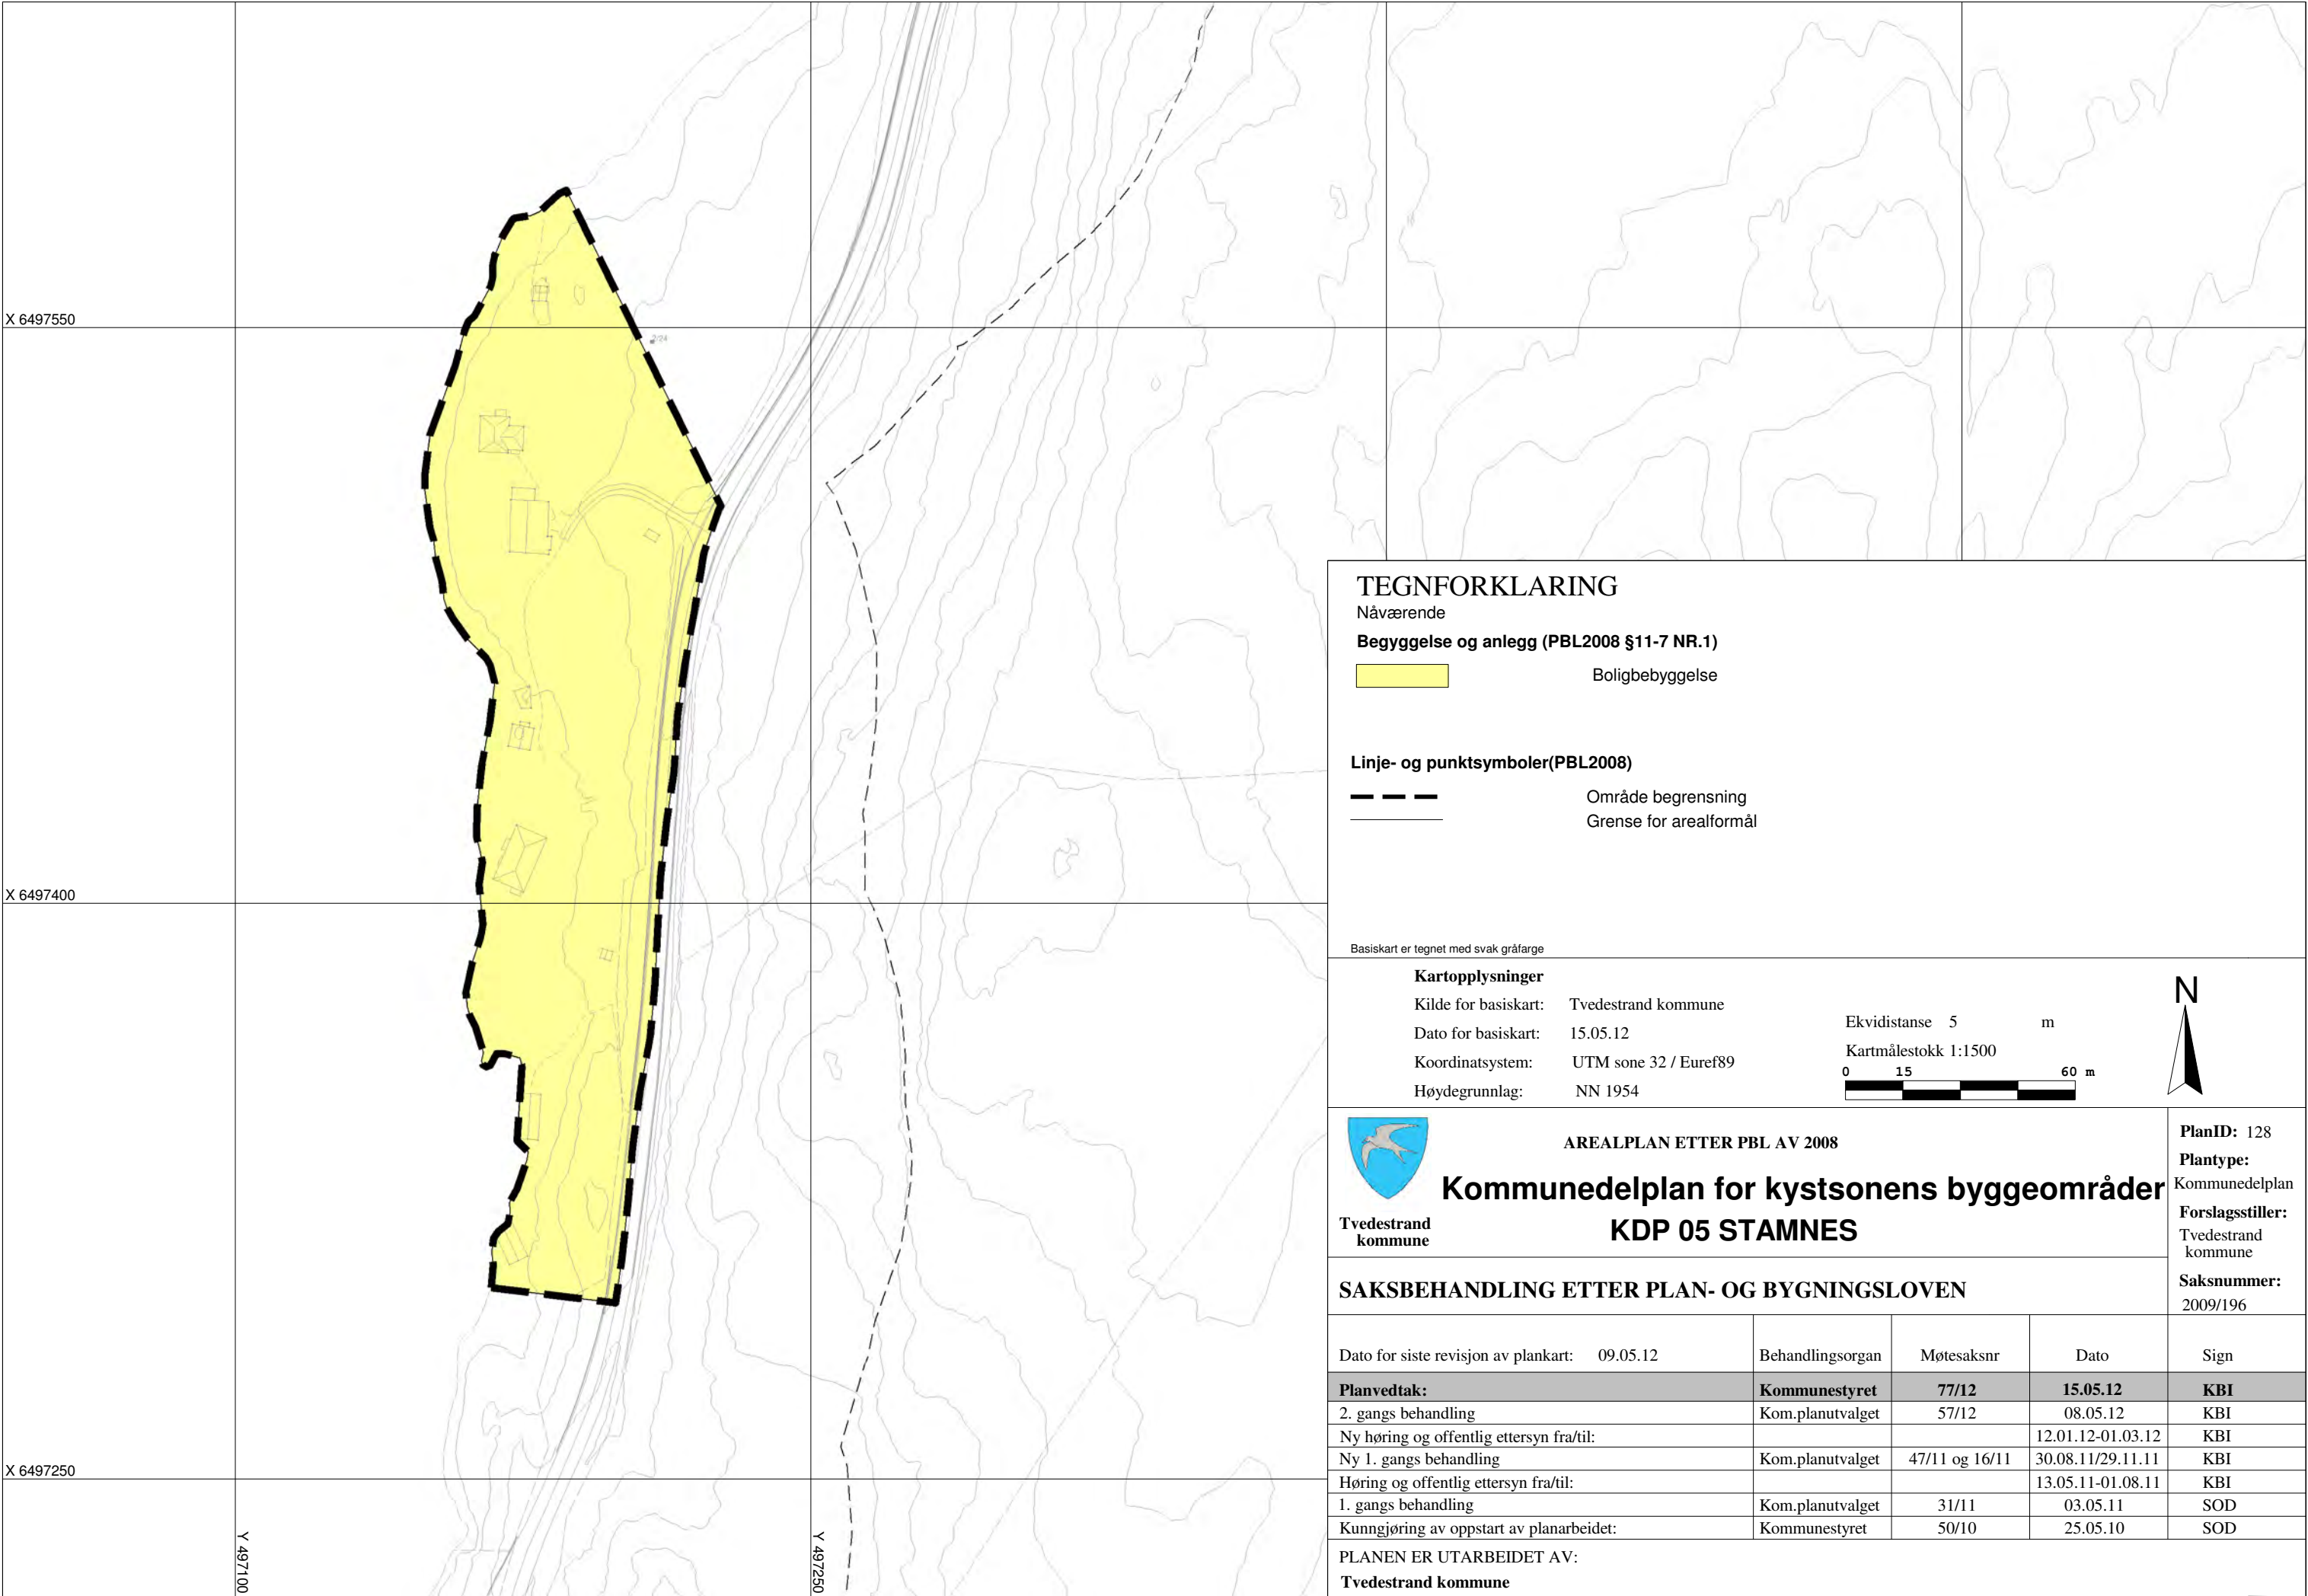

X 6497200

X 6497000

X 6496800


X 6496600

Y 497000


TEGNFORKLARING

Nåværende


Begyggelse og anlegg (PBL2008 §11-7 NR.1)

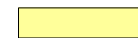 Boligbebyggelse

LNFR områder (PBL § 11-7, nr 5)

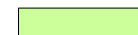 Landbruk-natur og friluftsområde

Linje- og punktsymboler(PBL2008)

  Byggegrense
 Område begrensnig
 Grense for arealformål
 100-metersbeltet

Basiskart er tegnet med svak gråfarge

Kartopplysninger

Kilde for basiskart: Tvedestrand kommune

Dato for basiskart: 15.05.12

Koordinatsystem: UTM sone 32 / Euref89

Høydegrunnlag: NN 1954

Ekvidistanse 5 m

Kartmålestokk 1:2000

0 20 80 m



Tvedestrand
kommune

AREALPLAN ETTER PBL AV 2008

Kommunedelplan for kystsonens byggeområder KDP 06 EPLEVIKTANGEN

PlanID: 128

Plantype:
Kommunedelplan

Forslagsstiller:
Tvedestrand
kommune


Saksnummer:
2009/196


SAKSBEHANDLING ETTER PLAN- OG BYGNINGSLOVEN


Dato for siste revisjon av plankart:	Behandlingsorgan	Møtesaksnr	Dato	Sign
09.05.12				
Planvedtak:	Kommunestyret	77/12	15.05.12	KBI
2. gangs behandling	Kom.planutvalget	57/12	08.05.12	KBI
Ny høring og offentlig ettersyn fra/til:			12.01.12-01.03.12	KBI
Ny 1. gangs behandling	Kom.planutvalget	47/11 og 16/11	30.08.11/29.11.11	KBI
Høring og offentlig ettersyn fra/til:			13.05.11-01.08.11	KBI
1. gangs behandling	Kom.planutvalget	31/11	03.05.11	SOD
Kunngjøring av oppstart av planarbeidet:	Kommunestyret	50/10	25.05.10	SOD

PLANEN ER UTARBEIDET AV:

Tvedestrand kommune

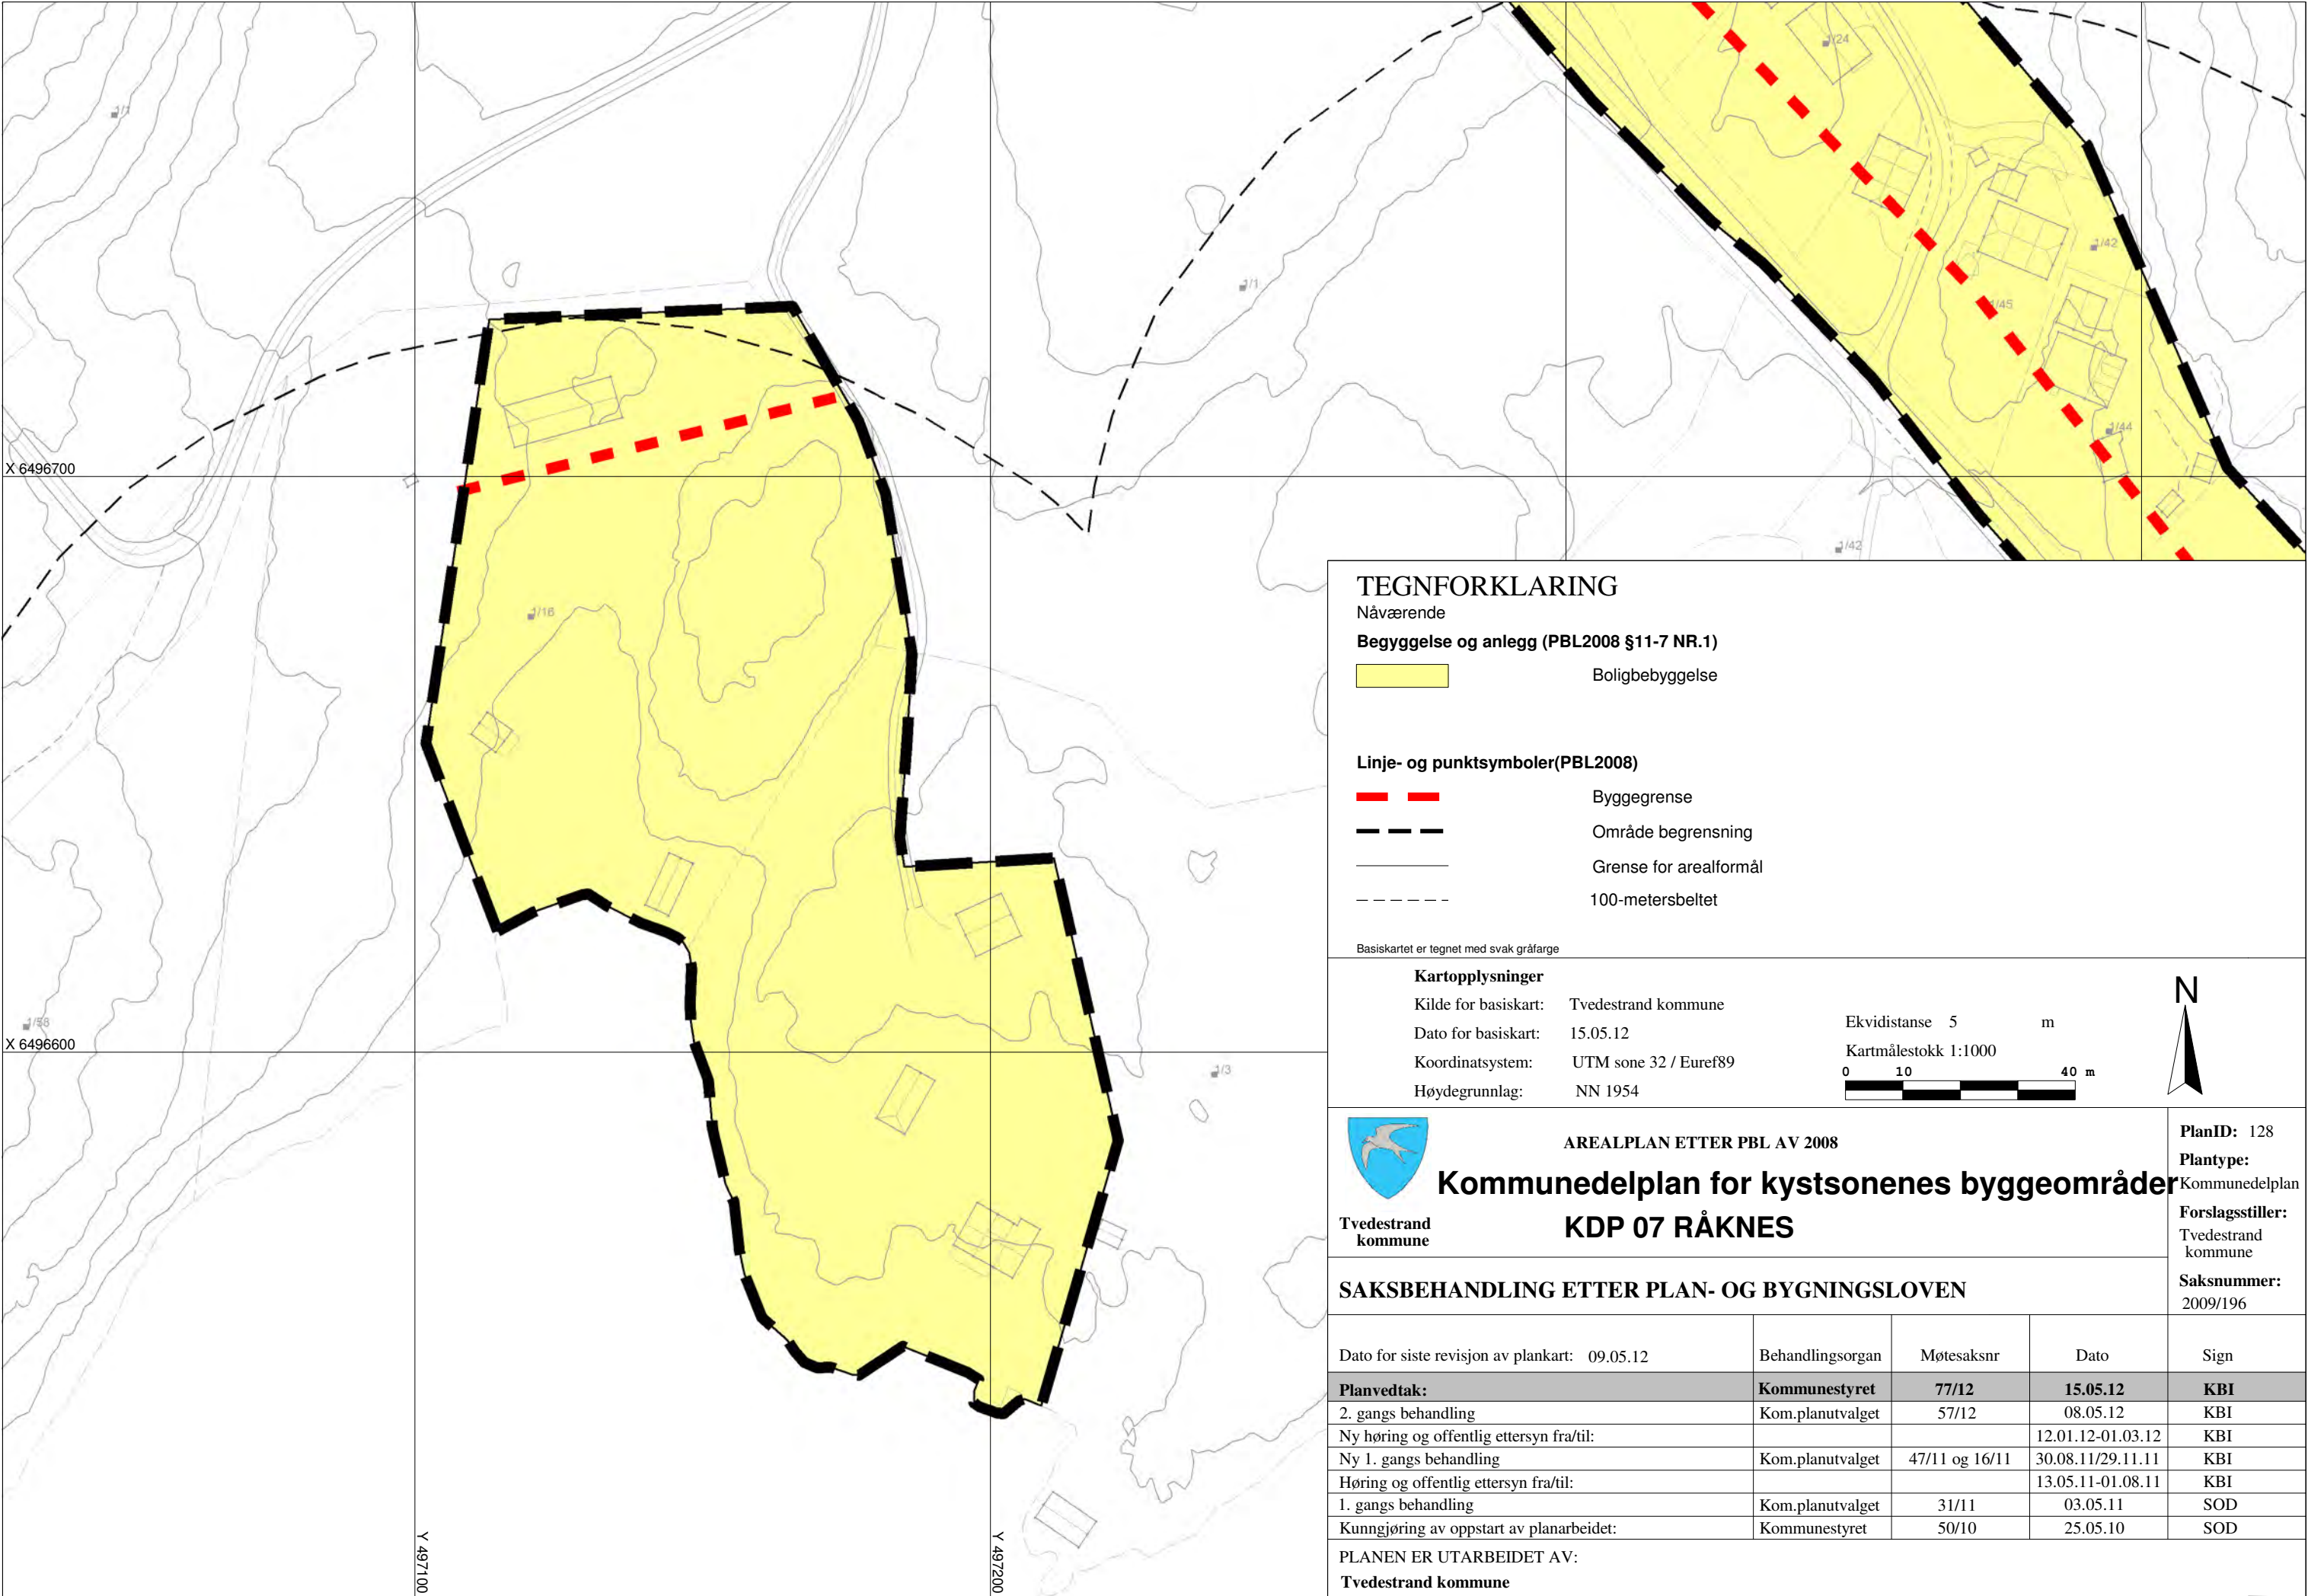

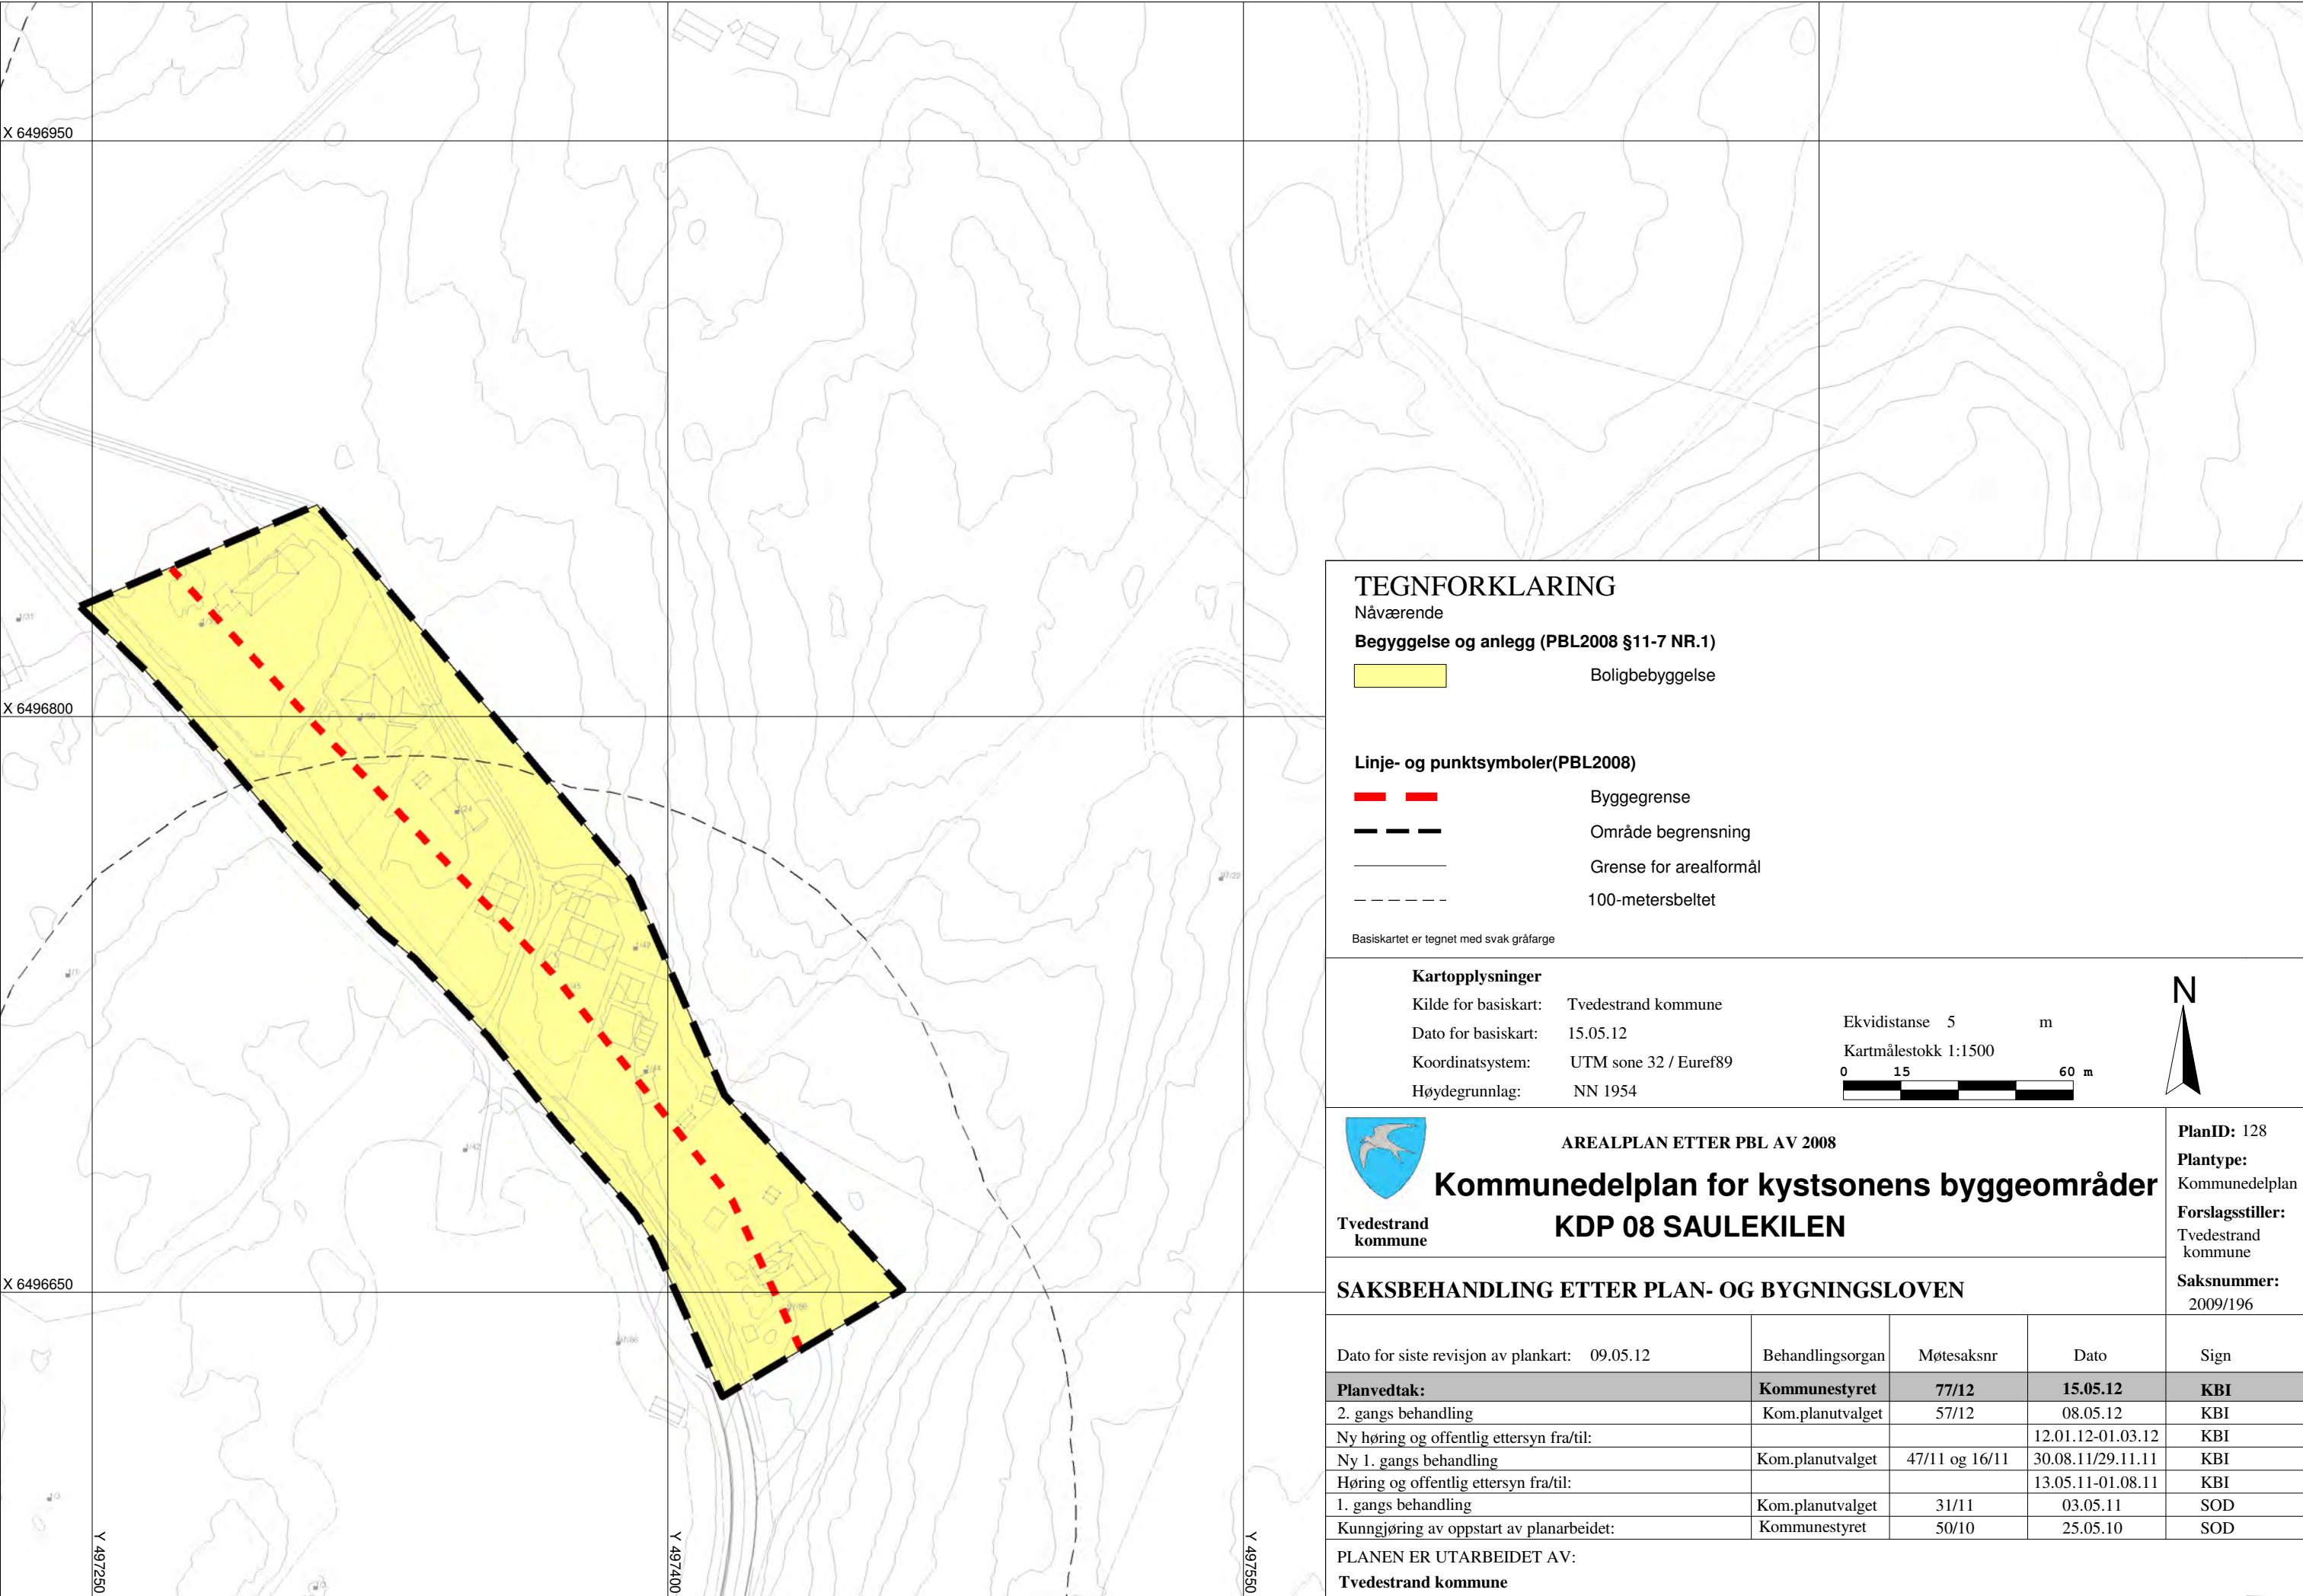

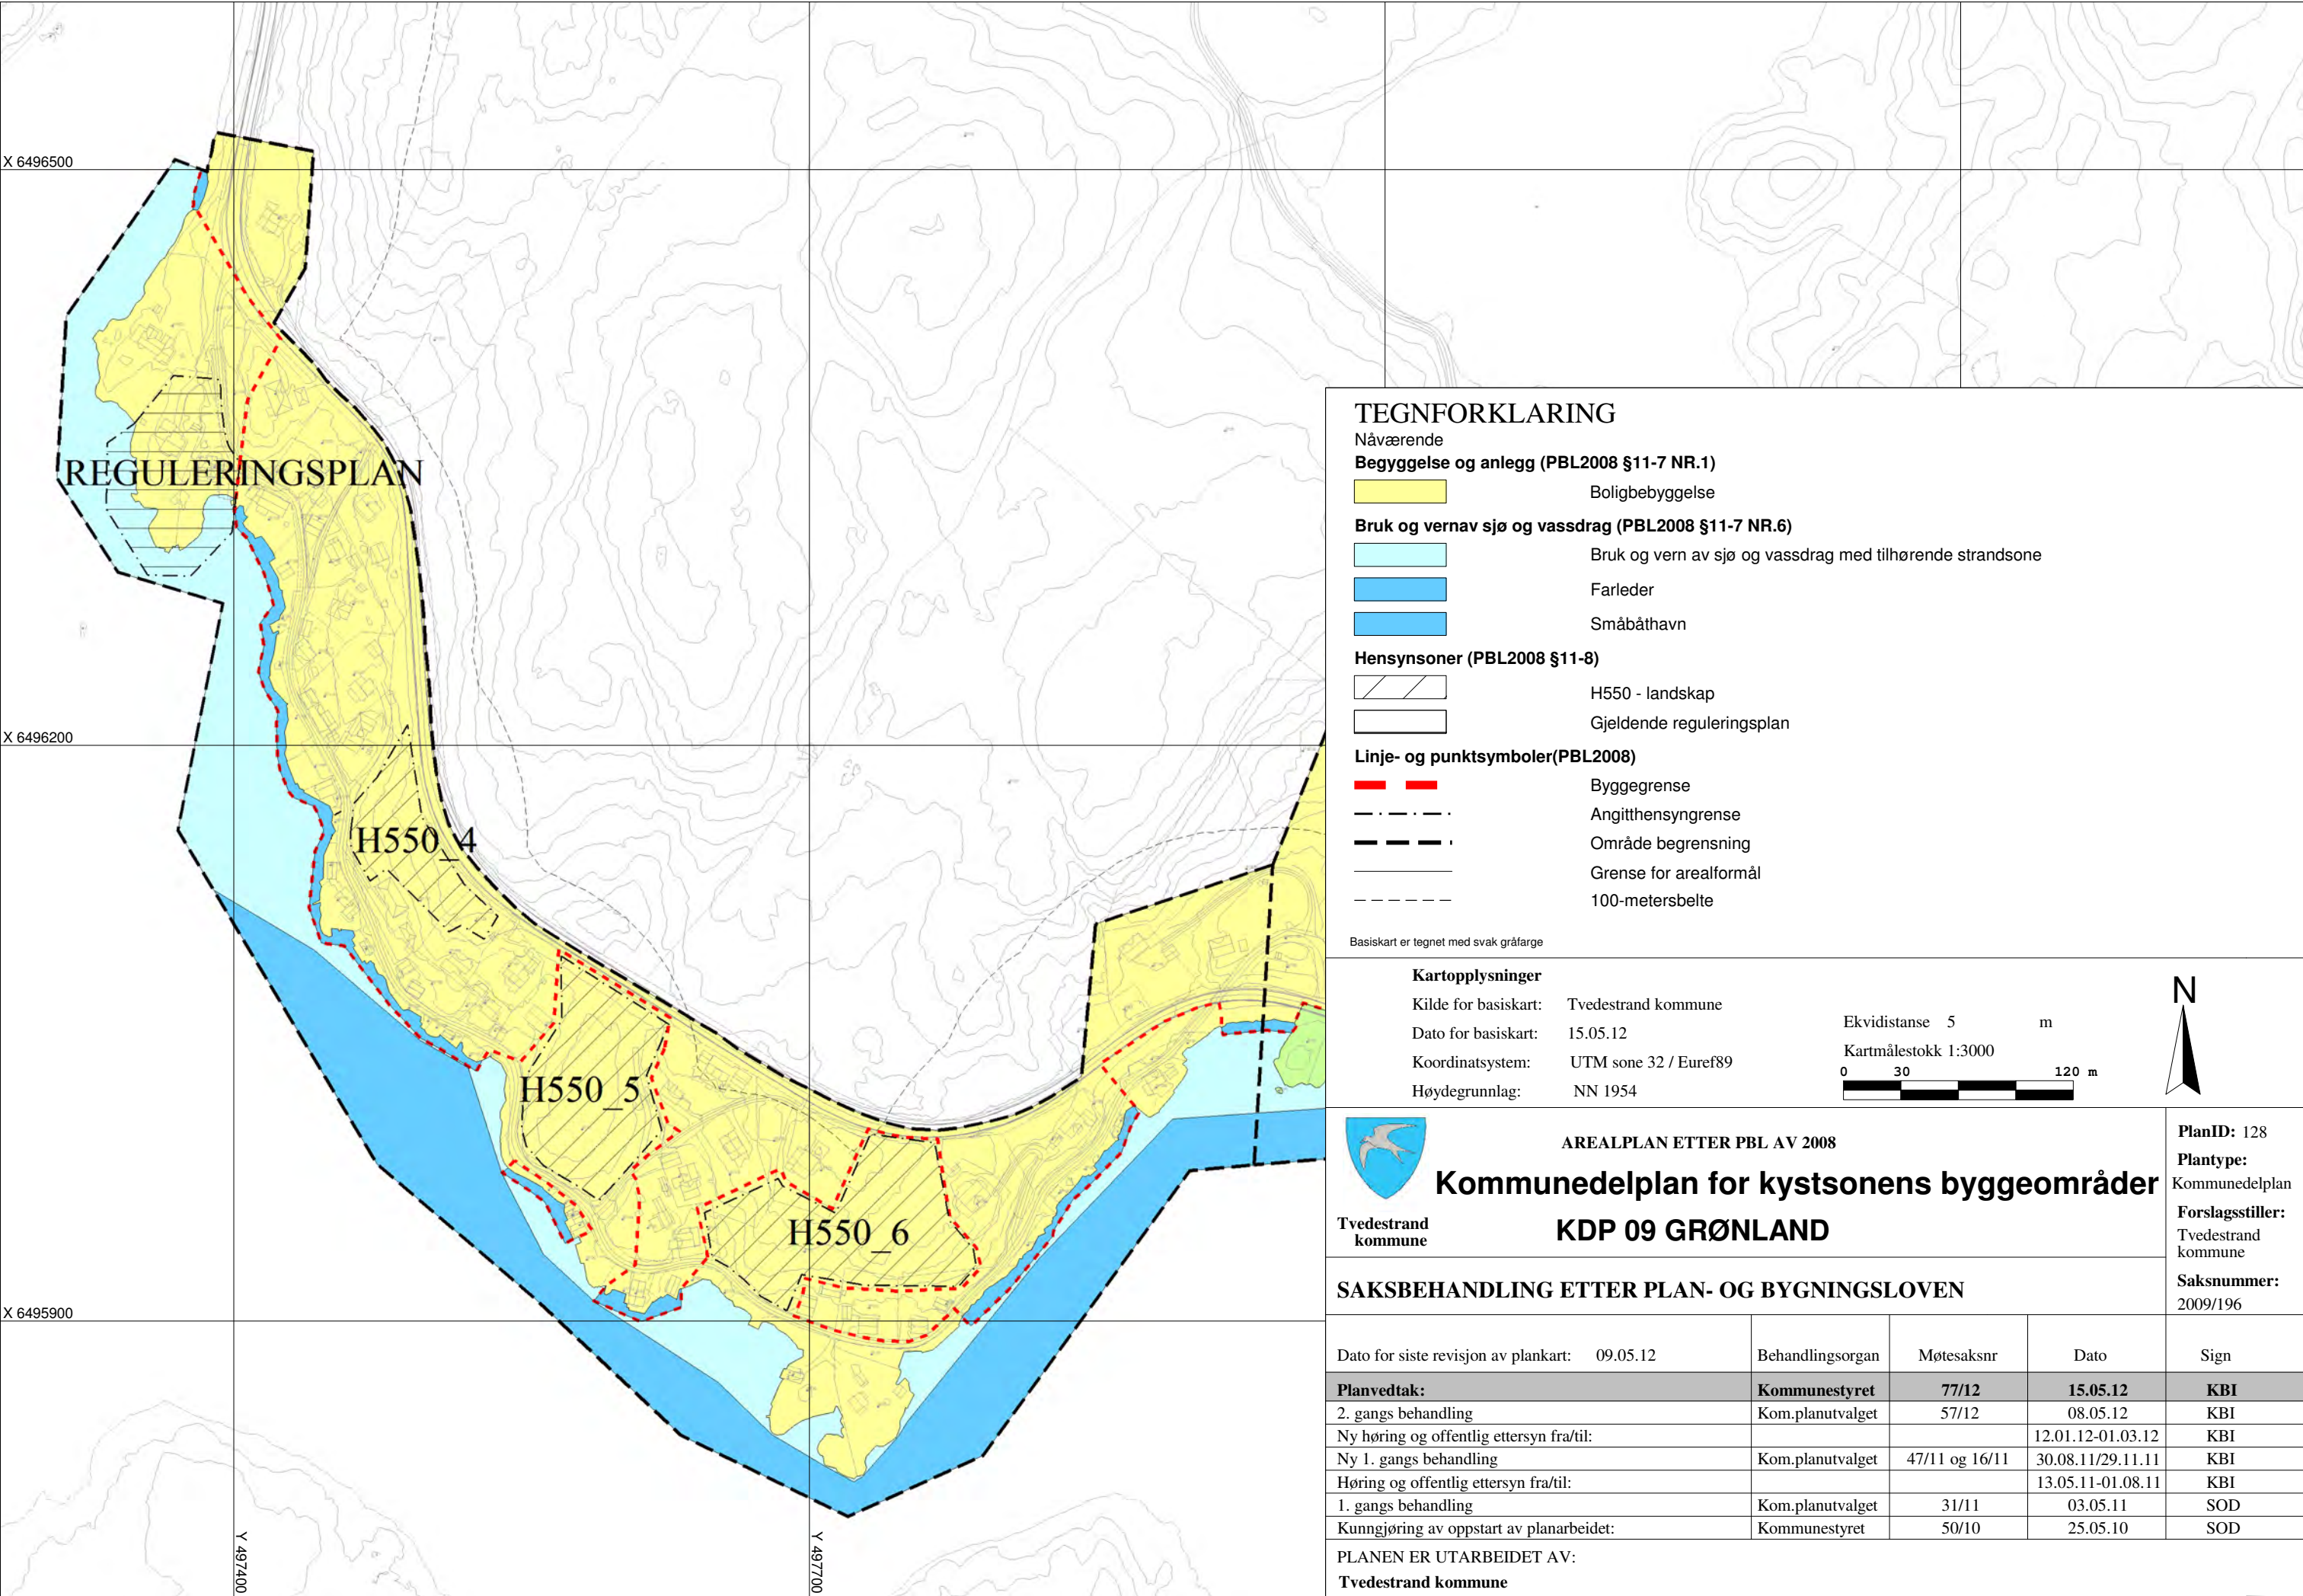


TEGNFORKLARING

- Nåværende
- Begyggelse og anlegg (PBL2008 §11-7 NR.1)**
- Boligbebyggelse
- Bruk og vern av sjø og vassdrag (PBL2008 §11-7 NR.6)**
- Bruk og vern av sjø og vassdrag med tilhørende strandsone
 - Farleder
 - Småbåthavn
- Hensynsoner (PBL2008 §11-8)**
- H550 - landskap
 - Gjeldende reguleringsplan
- Linje- og punktsymboler(PBL2008)**
- Byggegrense
 - Angitthensyngrense
 - Område begrensnig
 - Grense for arealformål
 - 100-metersbelte

Basiskart er tegnet med svak gråfarge

Kartopplysninger

Kilde for basiskart: Tvedestrand kommune
Dato for basiskart: 15.05.12
Koordinatsystem: UTM sone 32 / Euref89
Høydegrunnlag: NN 1954

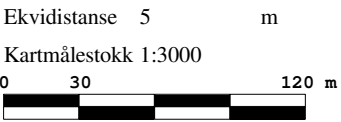

Tvedestrand kommune

AREALPLAN ETTER PBL AV 2008


Kommunedelplan for kystsonens byggeområder
KDP 09 GRØNLAND

PlanID: 128
Plantype: Kommunedelplan
Forslagsstiller: Tvedestrand kommune
Saksnummer: 2009/196

SAKSBEHANDLING ETTER PLAN- OG BYGNINGSLOVEN

Dato for siste revisjon av plankart:	09.05.12	Behandlingsorgan	Møtesaksnr	Dato	Sign
Planvedtak:		Kommunestyret	77/12	15.05.12	KBI
2. gangs behandling		Kom.planutvalget	57/12	08.05.12	KBI
Ny høring og offentlig ettersyn fra/til:				12.01.12-01.03.12	KBI
Ny 1. gangs behandling		Kom.planutvalget	47/11 og 16/11	30.08.11/29.11.11	KBI
Høring og offentlig ettersyn fra/til:				13.05.11-01.08.11	KBI
1. gangs behandling		Kom.planutvalget	31/11	03.05.11	SOD
Kunngjøring av oppstart av planarbeidet:		Kommunestyret	50/10	25.05.10	SOD

PLANEN ER UTARBEIDET AV:
Tvedestrand kommune

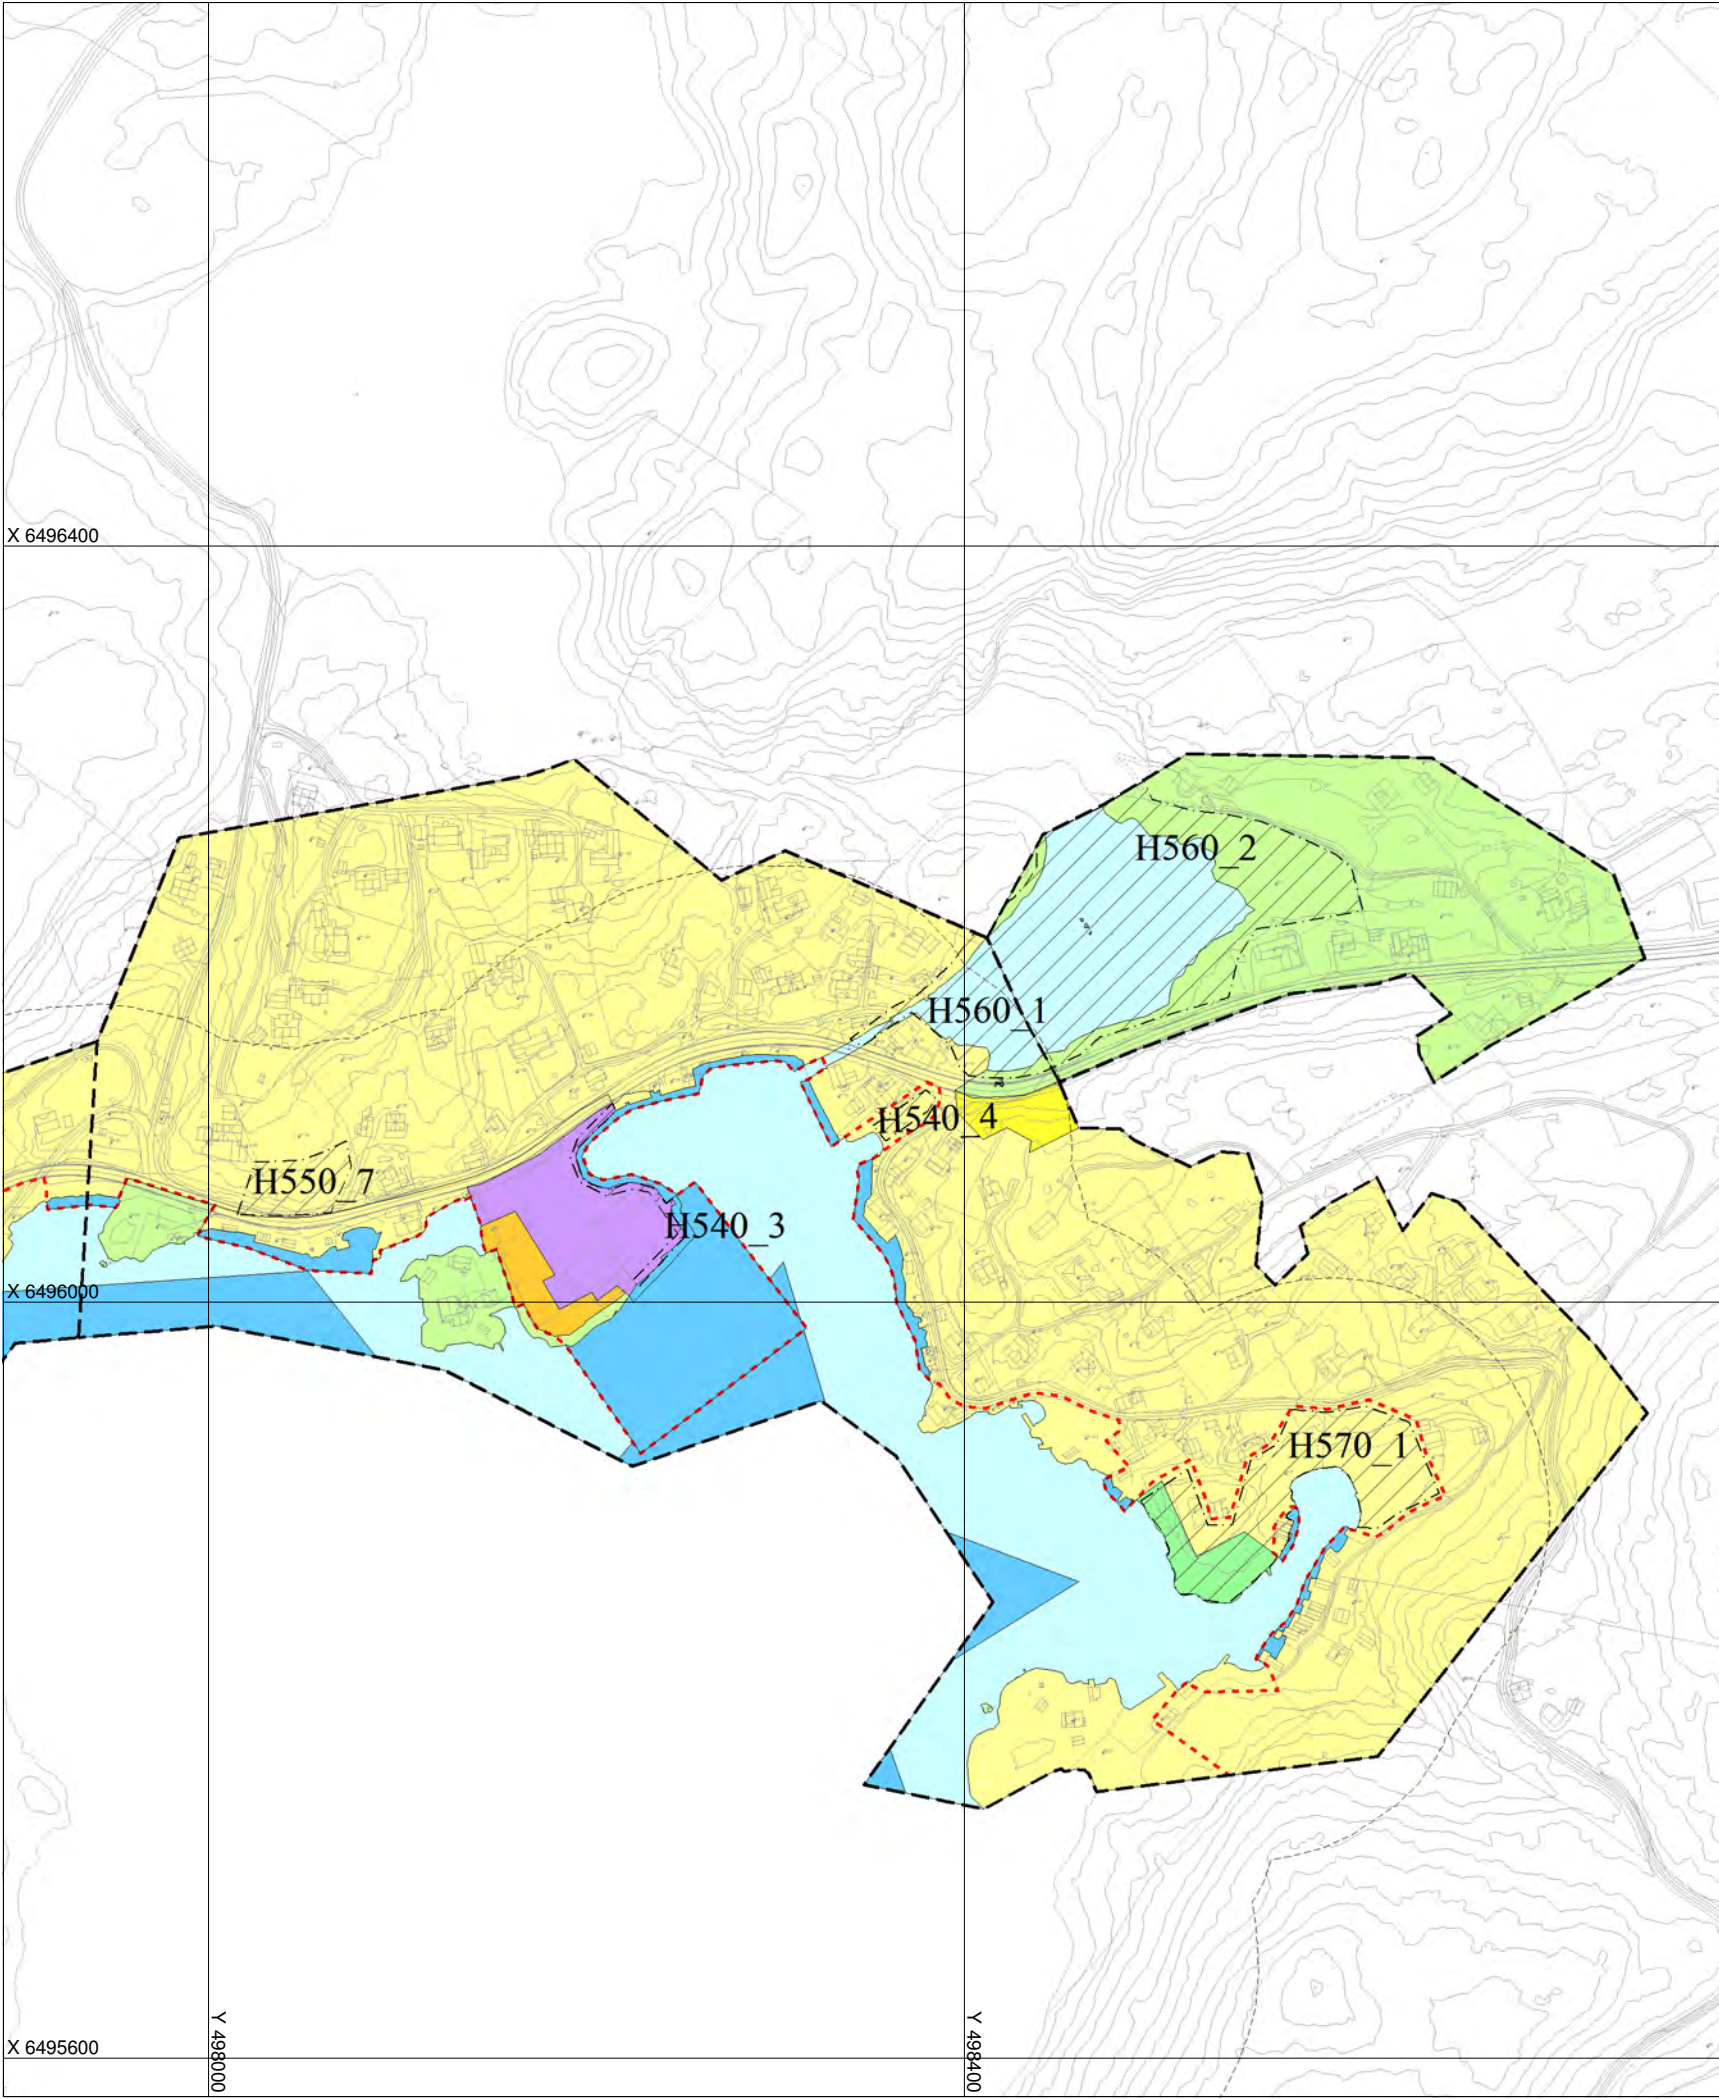

TEGNFORKLARING

Nåværende Framtidig
Begyggelse og anlegg (PBL2008 §11-7 NR.1)

		Boligbebyggelse
		Fritidsbebyggelse
		Næringsbebyggelse

Grønnstruktur (PBL2008 §11-7 NR.3)

	Friområde
--	-----------

LNFR områder (PBL § 11-7, NR 5)

	Landbruk-natur og friluftsområde
--	----------------------------------

Bruk og vern av sjø og vassdrag (PBL2008 §11-7 NR.6)

	Bruk og vern av sjø og vassdrag med tilhørende strandsone
	Farleder
	Småbåthavn

Hensynsoner (PBL2008 §11-8)

	H540 - grønnstruktur
	H550 - landskap
	H560 - naturmiljø
	H570 - bevaring kulturmiljø

Linje- og punktsymboler(PBL2008)

	Byggegrense
	Angitthensyngrense
	Område begrensning
	Grense for arealformål
	100-metersbelte

Basiskartet er tegnet med svak gråfarge

Kartopplysninger

Kilde for basiskart:	Tvedestrand kommune
Dato for basiskart:	15.05.12
Koordinatsystem:	UTM sone 32 / Euref89
Høydegrunnlag:	NN 1954

Ekvidistanse 5 m

Kartmålestokk 1:4000

Tvedestrand kommune

AREALPLAN ETTER PBL AV 2008

Kommunedelplan for kystsonens byggeområder

KDP 10 SAGESUND

PlanID: 128

Plantype:
Kommunedelplan


Forslagsstiller:
Tvedestrand kommune

Saksnummer:
2009/196

SAKSBEHANDLING ETTER PLAN- OG BYGNINGSLOVEN

Dato for siste revisjon av plankart:	09.05.12	Behandlingsorgan	Møtesaksnr	Dato	Sign
Planvedtak:	Kommunestyret	77/12	15.05.12	KBI	
2. gangs behandling	Kom.planutvalget	57/12	08.05.12	KBI	
Ny høring og offentlig ettersyn fra/til:			12.01.12-01.03.12	KBI	
Ny 1. gangs behandling	Kom.planutvalget	47/11 og 16/11	30.08.12/29.11.11	KBI	
Høring og offentlig ettersyn fra/til:			13.05.11-01.08.11	KBI	
1. gangs behandling	Kom.planutvalget	31/11	03.05.11	SOD	
Kunngjøring av oppstart av planarbeidet:	Kommunestyret	50/10	25.05.10	SOD	

PLANEN ER UTARBEIDET AV:
Tvedestrand kommune

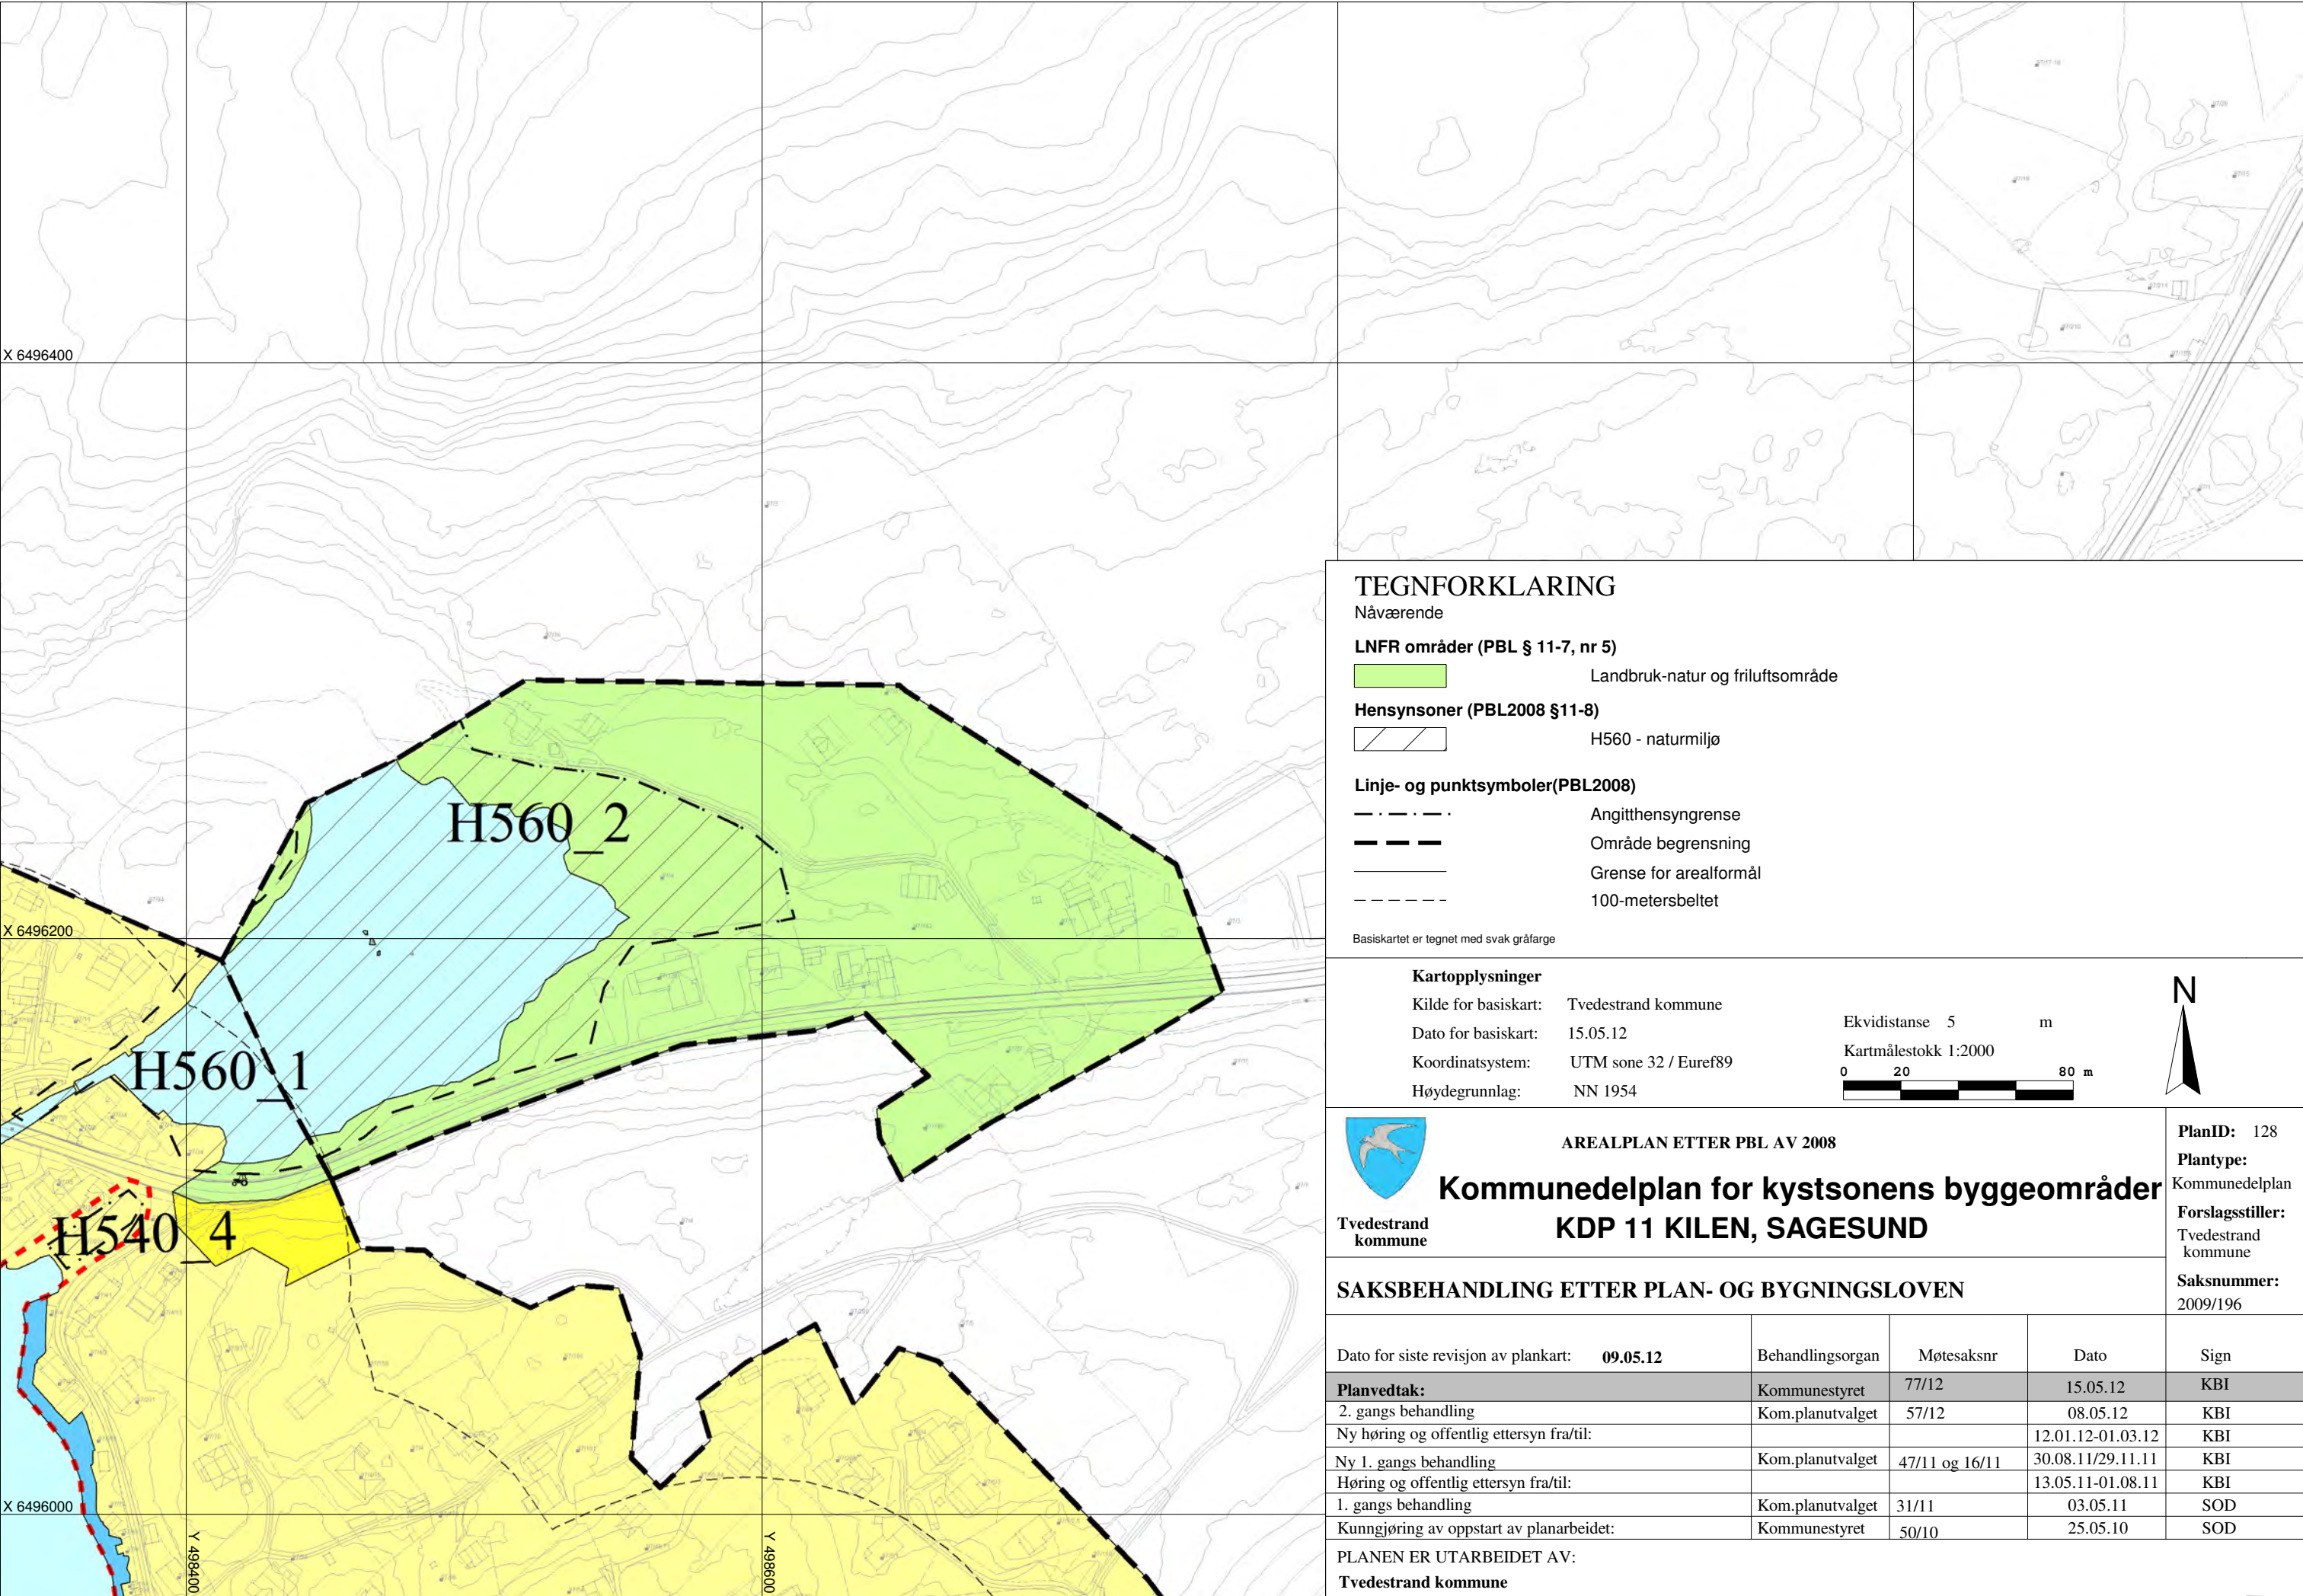

TEGNFORKLARING


Nåværende

LNFR områder (PBL § 11-7, nr 5)




Landbruk-natur og friluftsområde

Hensynsoner (PBL2008 §11-8)

 

H560 - naturmiljø

Linje- og punktsymboler(PBL2008)

 


Angitthensyngrense



Område begrensnng



Grense for arealformål

 

100-metersbeltet

Basiskartet er tegnet med svak gråfarge

Kartopplysninger

Kilde for basiskart: Tvedestrand kommune
Dato for basiskart: 15.05.12
Koordinatsystem: UTM sone 32 / Euref89
Høydegrunnlag: NN 1954

Ekvidistanse 5 m
Kartmålestokk 1:2000
0 20 80 m



Tvedestrand
kommune

AREALPLAN ETTER PBL AV 2008


Kommunedelplan for kystsonens byggeområder
KDP 11 KILEN, SAGESUND

PlanID: 128
Plantype: Kommunedelplan
Forslagsstiller: Tvedestrand kommune
Saksnummer: 2009/196

SAKSBEHANDLING ETTER PLAN- OG BYGNINGSLOVEN

Dato for siste revisjon av plankart:	Behandlingsorgan	Møtesaksnr	Dato	Sign
09.05.12	Kommunestyret	77/12	15.05.12	KBI
Planvedtak:	Kom.planutvalget	57/12	08.05.12	KBI
2. gangs behandling			12.01.12-01.03.12	KBI
Ny høring og offentlig ettersyn fra/til:			30.08.11/29.11.11	KBI
Ny 1. gangs behandling	Kom.planutvalget	47/11 og 16/11	13.05.11-01.08.11	KBI
Høring og offentlig ettersyn fra/til:			03.05.11	SOD
1. gangs behandling	Kom.planutvalget	31/11	25.05.10	SOD
Kunngjøring av oppstart av planarbeidet:	Kommunestyret	50/10		

PLANEN ER UTARBEIDET AV:
Tvedestrand kommune

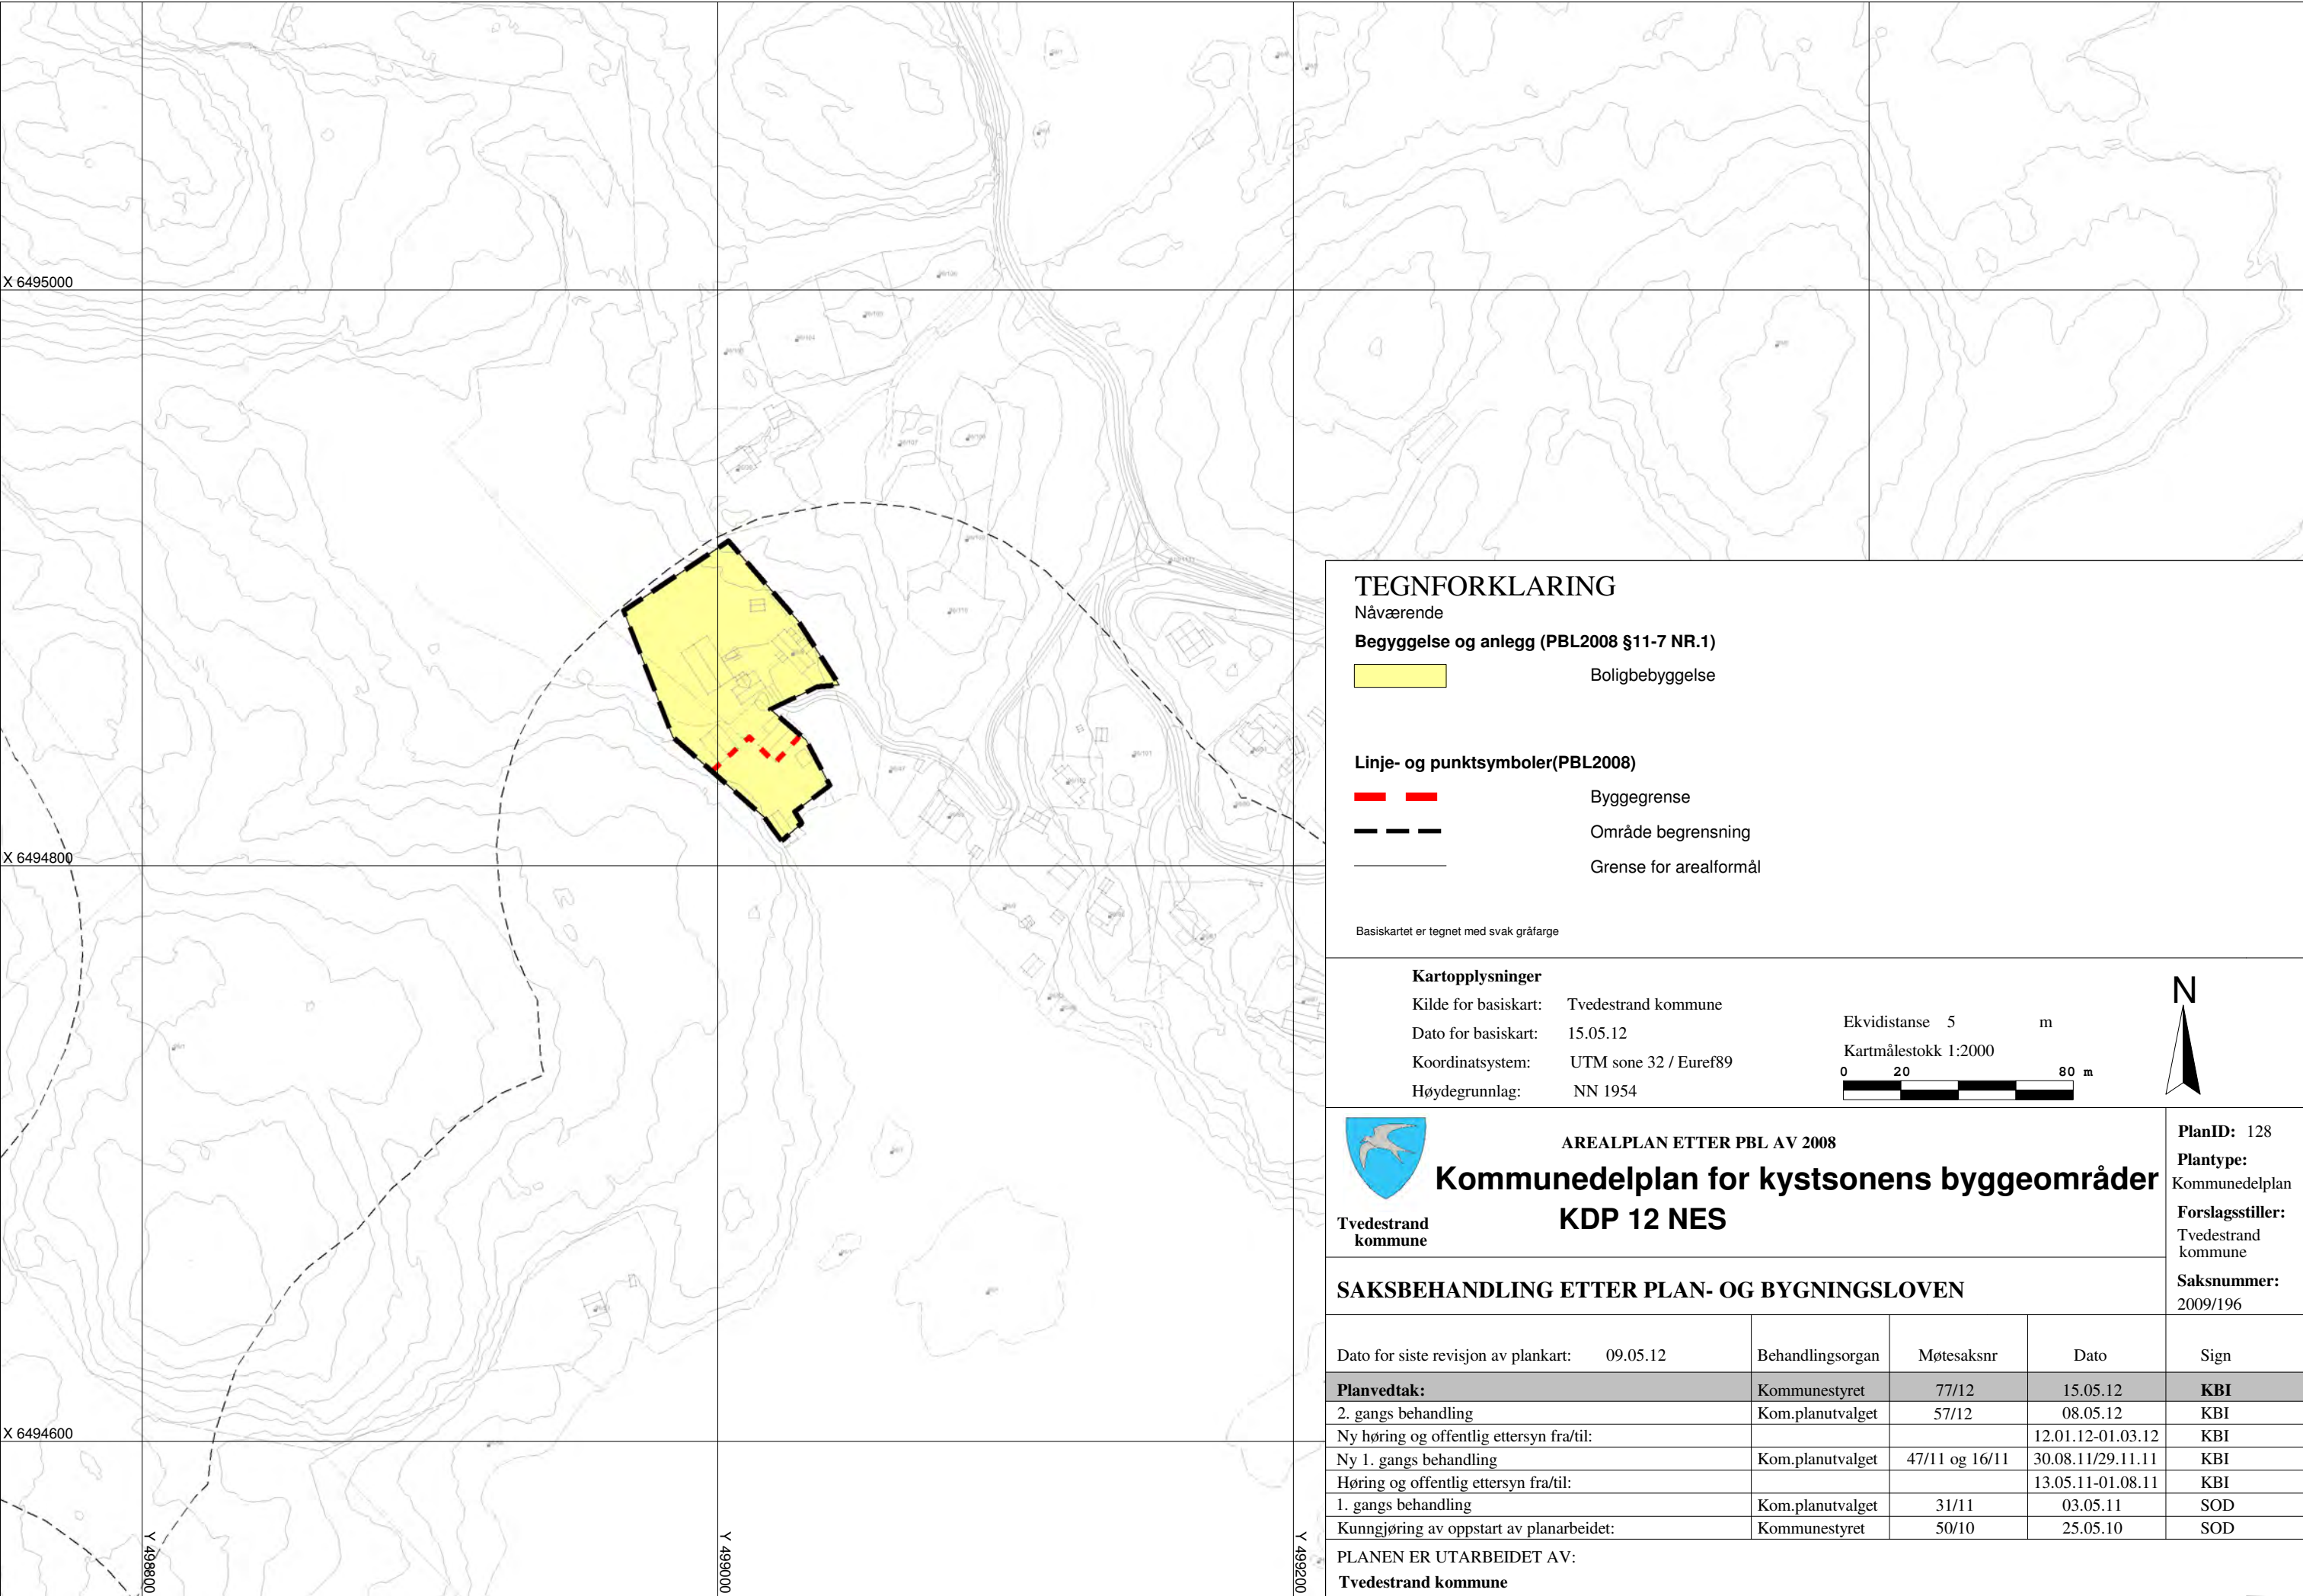

TEGNFORKLARING

- Nåværende
- Begyggelse og anlegg (PBL2008 §11-7 NR.1)
- Boligbebyggelse
- Linje- og punktsymboler(PBL2008)
- Byggegrense
- Område begrensnng
- Grense for arealformål

Basiskartet er tegnet med svak gråfarge


Kartopplysninger

Kilde for basiskart: Tvedestrand kommune

Dato for basiskart: 15.05.12

Koordinatsystem: UTM sone 32 / Euref89

Høydegrunnlag: NN 1954

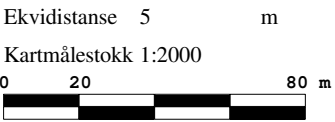

Tvedestrand kommune

AREALPLAN ETTER PBL AV 2008

Kommunedelplan for kystsonens byggeområder

KDP 12 NES

PlanID: 128

Plantype: Kommunedelplan

Forslagsstiller: Tvedestrand kommune


Saksnummer: 2009/196


SAKSBEHANDLING ETTER PLAN- OG BYGNINGSLOVEN

Dato for siste revisjon av plankart:	09.05.12	Behandlingsorgan	Møtesaksnr	Dato	Sign
Planvedtak:		Kommunestyret	77/12	15.05.12	KBI
2. gangs behandling		Kom.planutvalget	57/12	08.05.12	KBI
Ny høring og offentlig ettersyn fra/til:				12.01.12-01.03.12	KBI
Ny 1. gangs behandling		Kom.planutvalget	47/11 og 16/11	30.08.11/29.11.11	KBI
Høring og offentlig ettersyn fra/til:				13.05.11-01.08.11	KBI
1. gangs behandling		Kom.planutvalget	31/11	03.05.11	SOD
Kunngjøring av oppstart av planarbeidet:		Kommunestyret	50/10	25.05.10	SOD

PLANEN ER UTARBEIDET AV:

Tvedestrand kommune

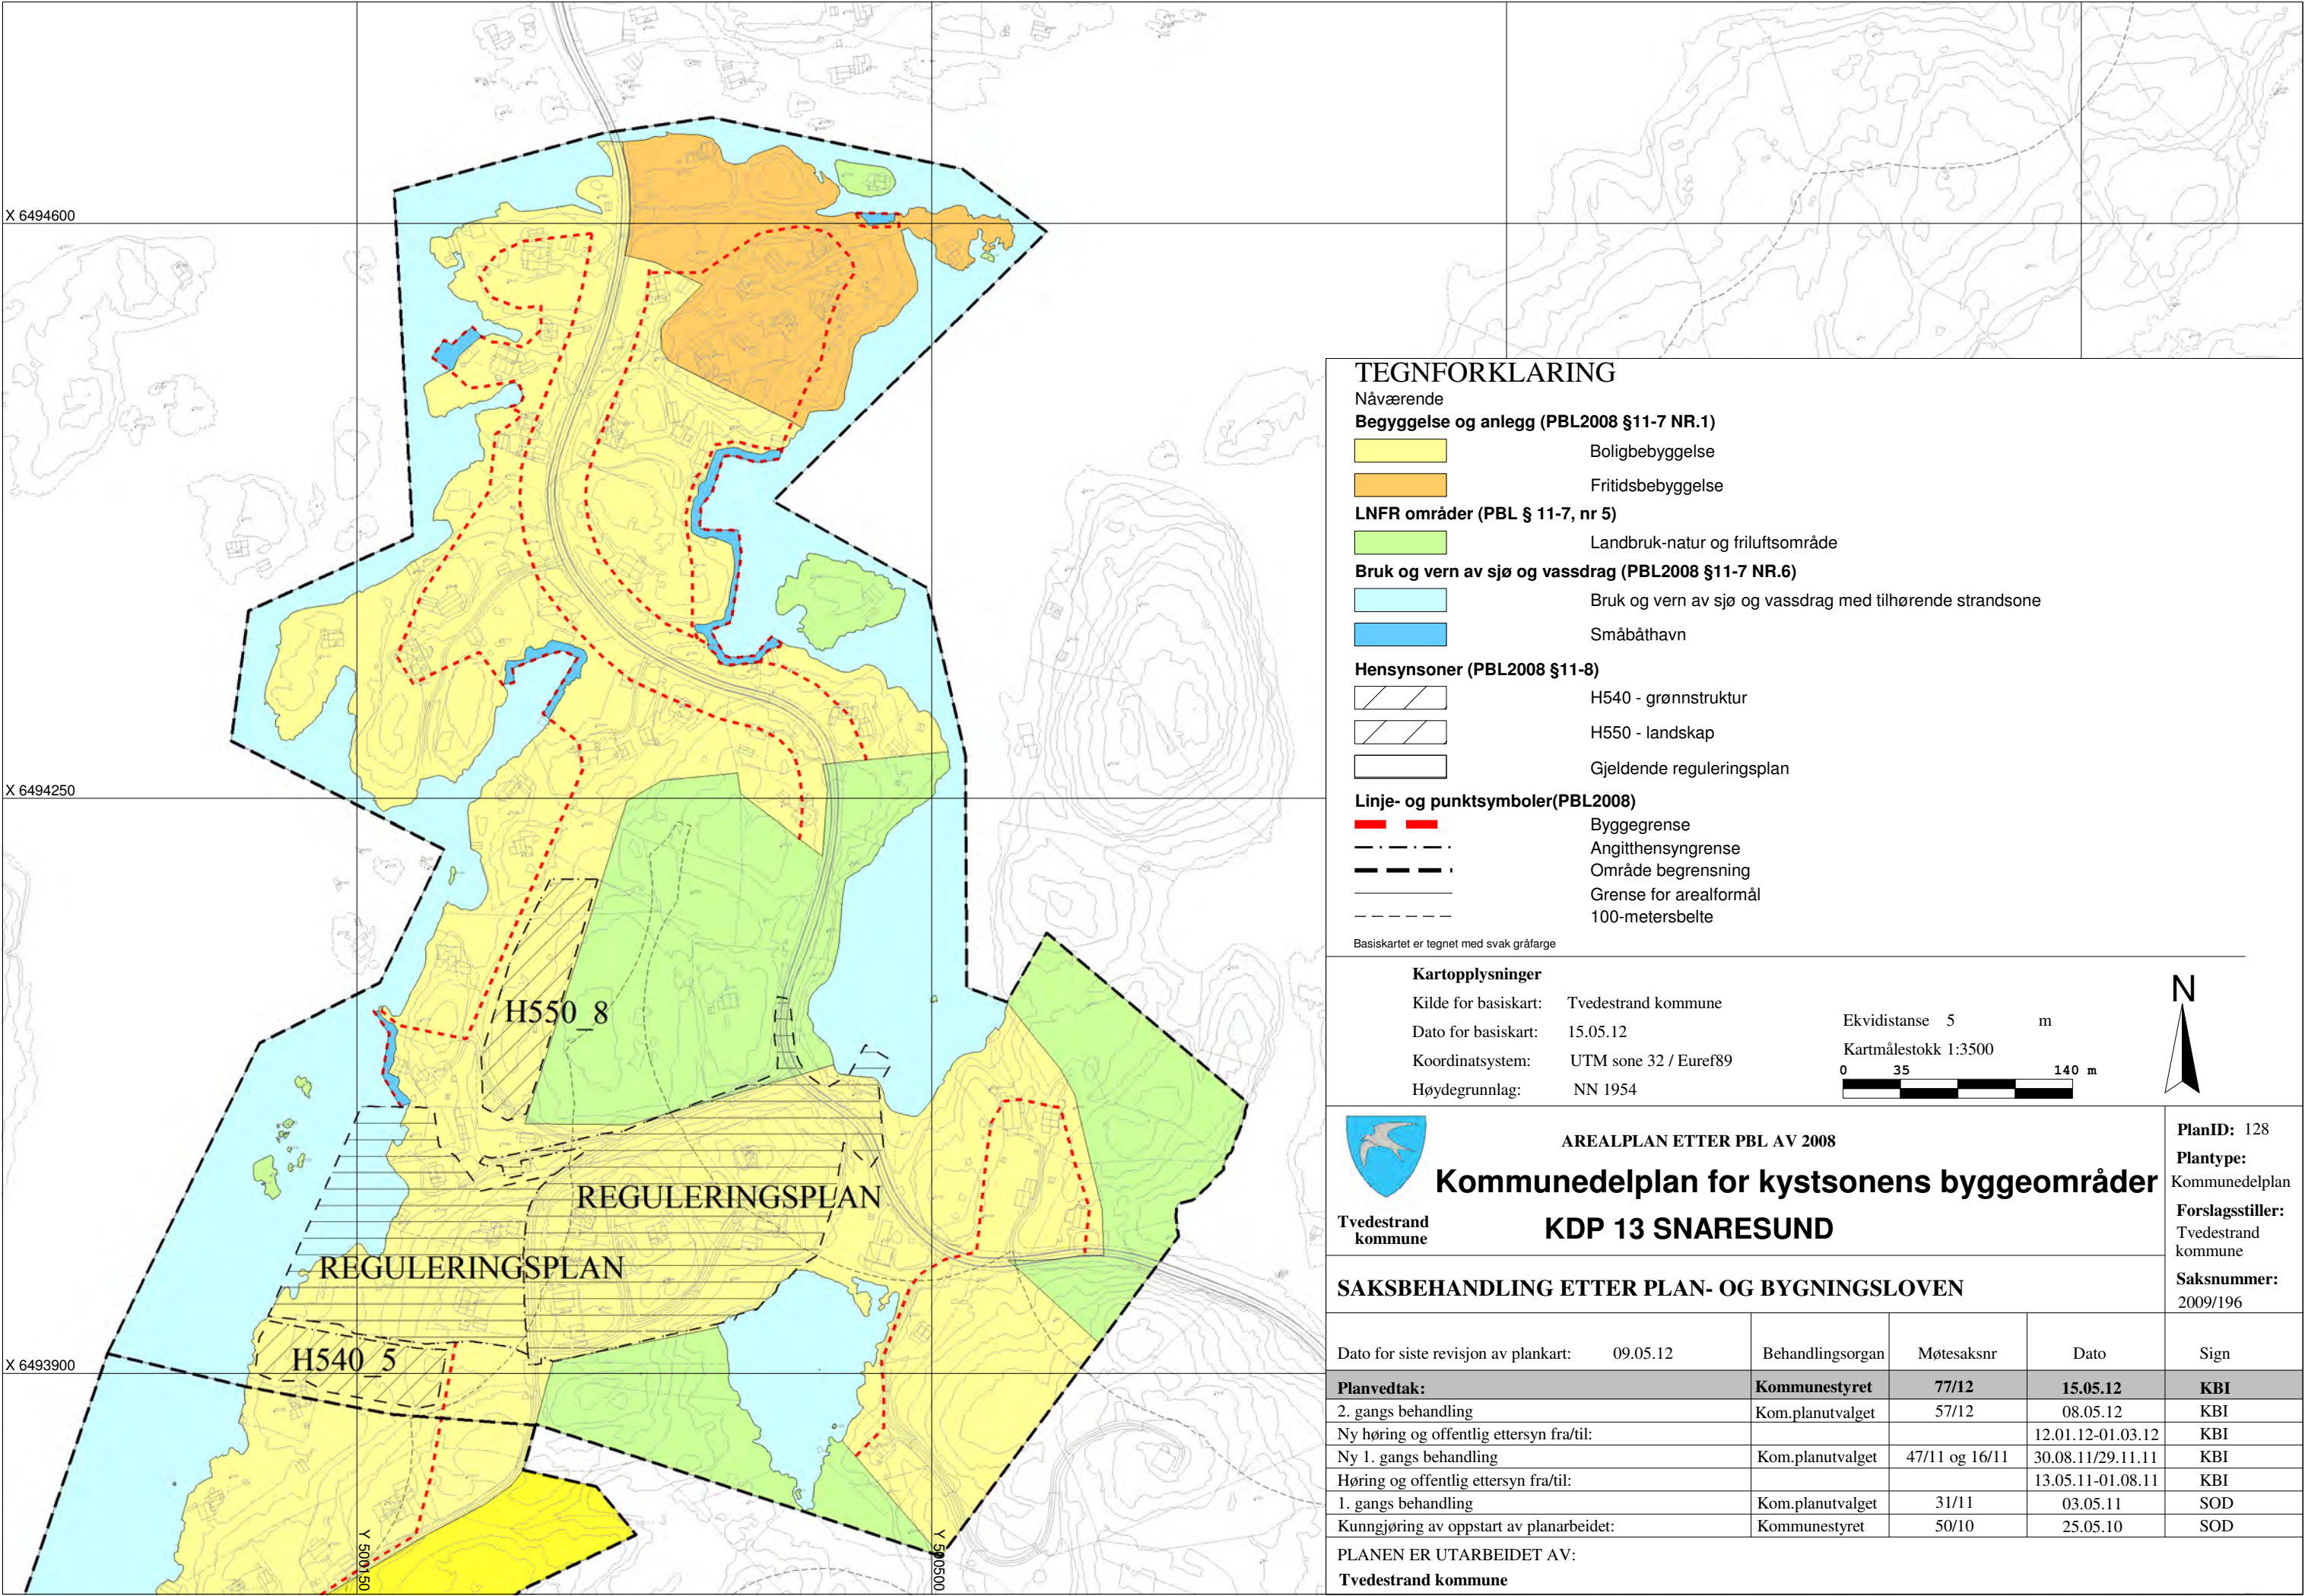

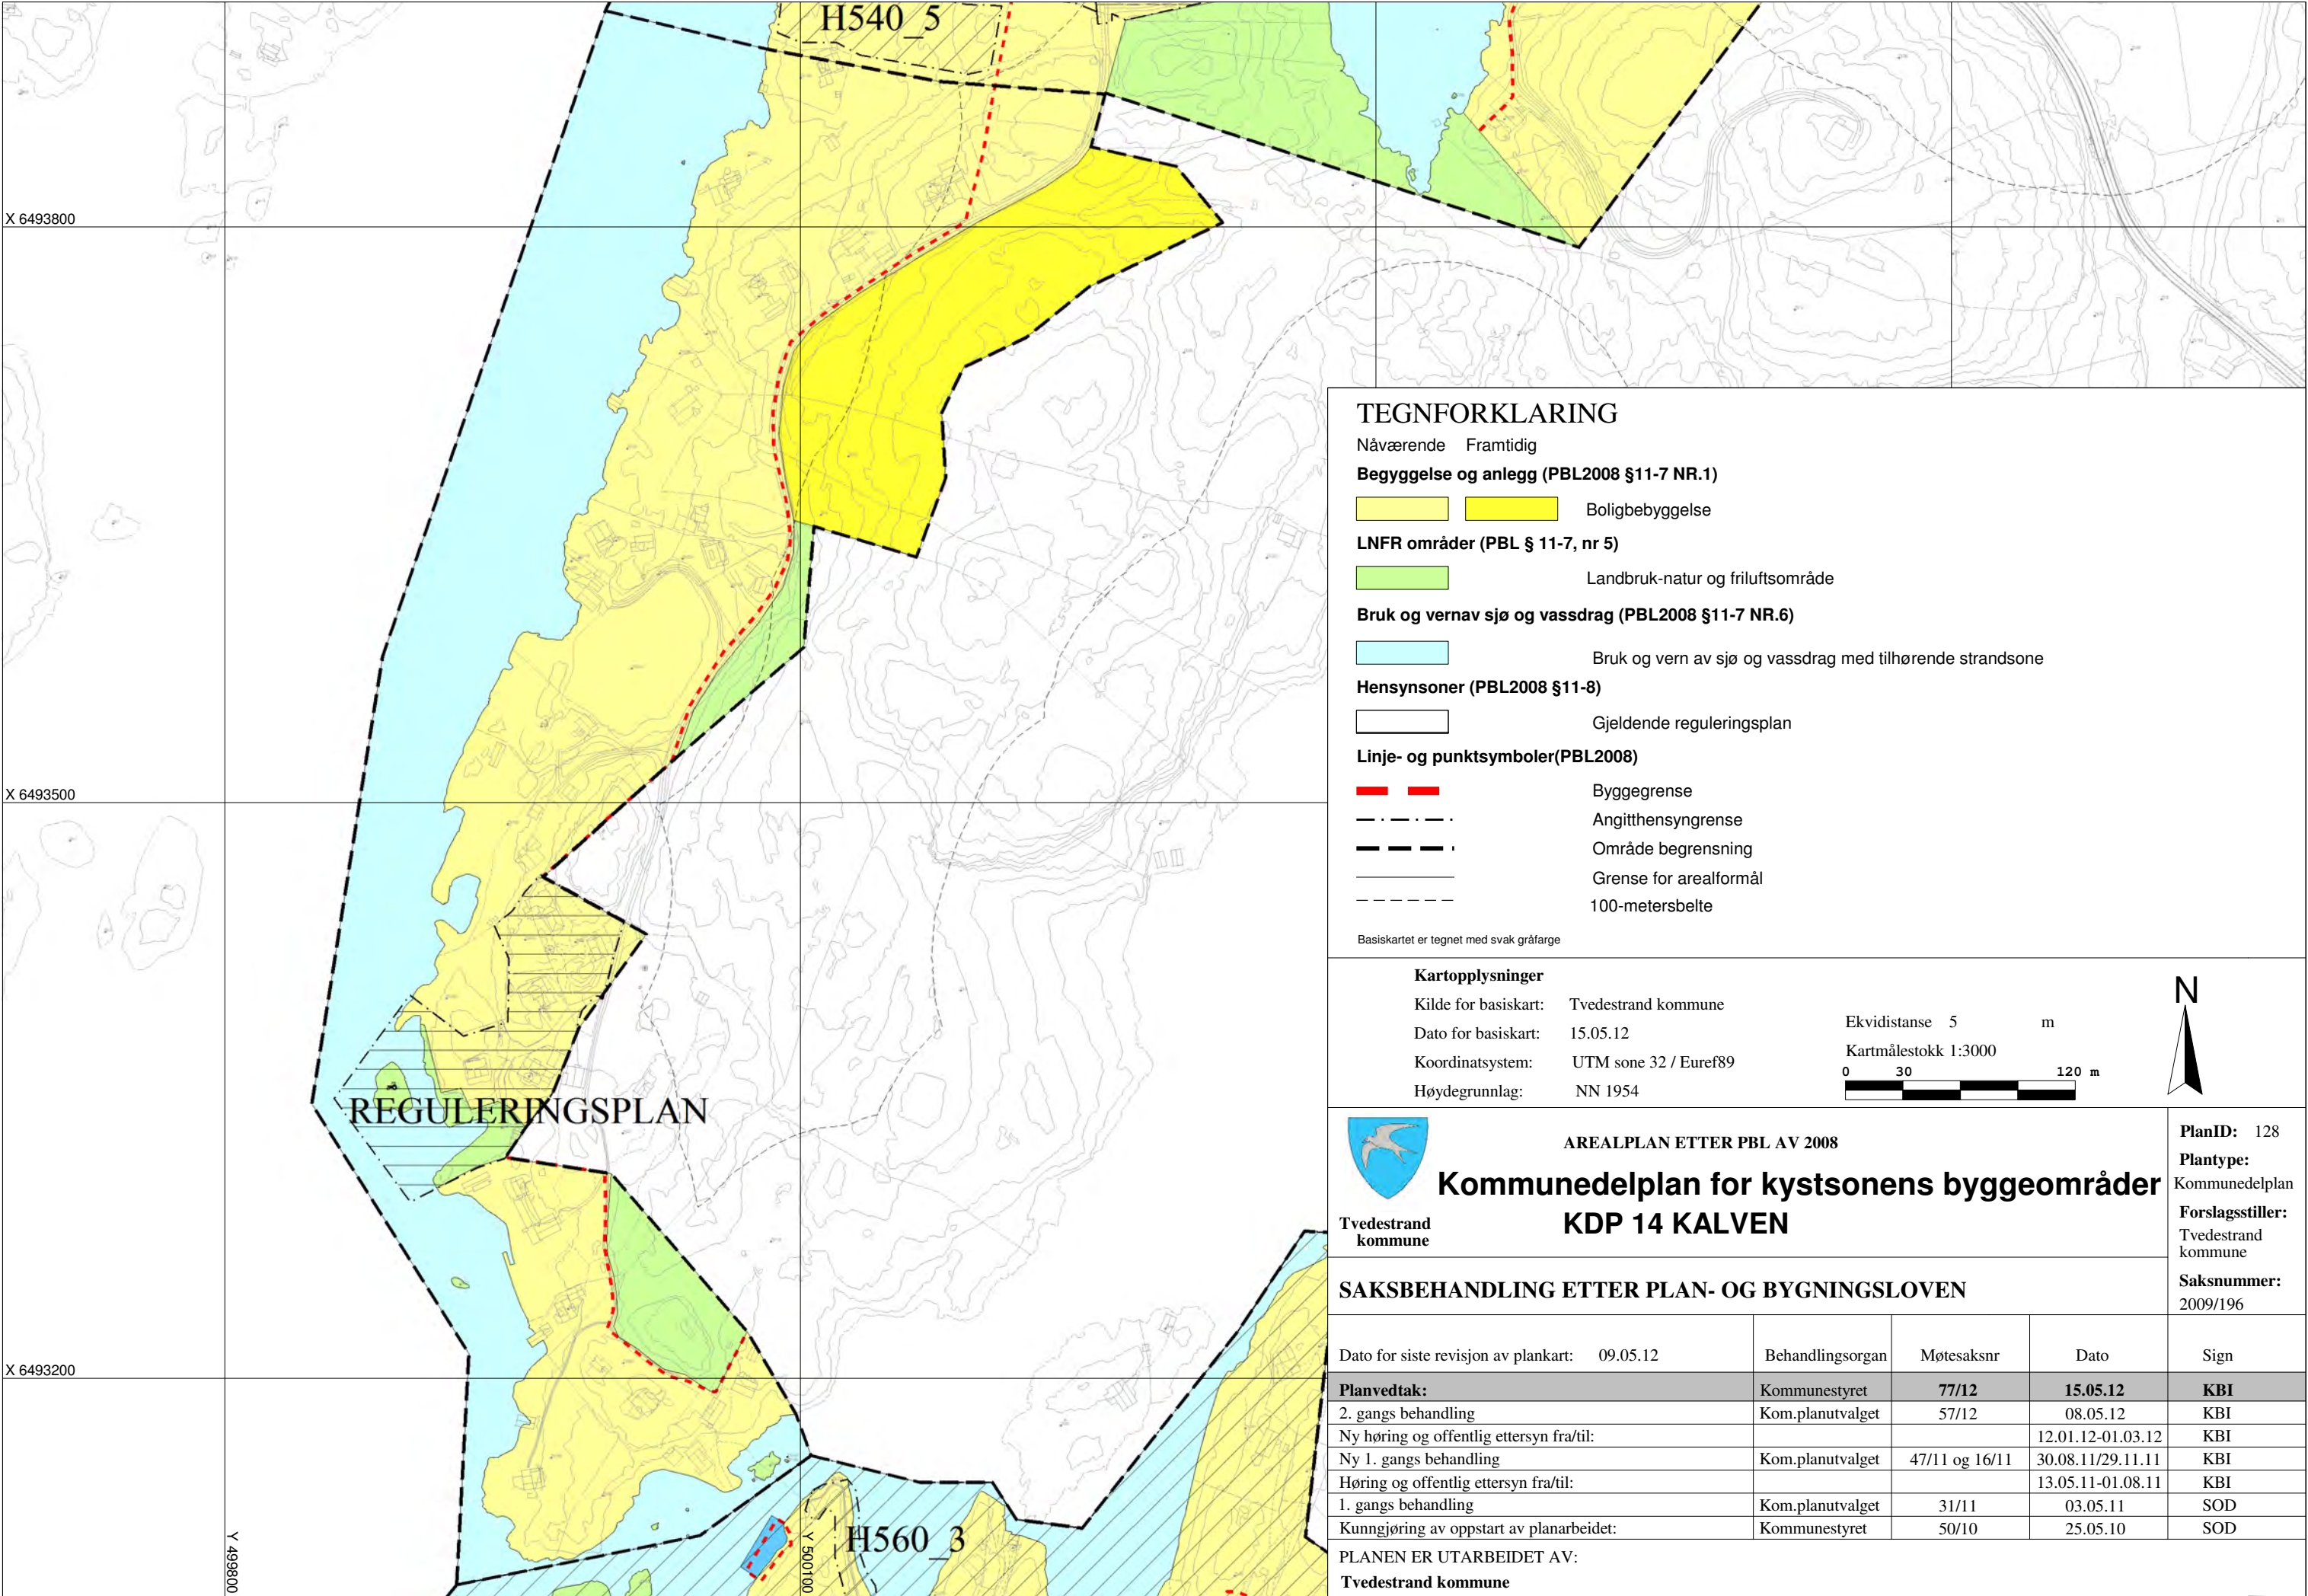

TEGNFORKLARING

Nåværende Framtidig
Begyggelse og anlegg (PBL2008 §11-7 NR.1)

 Boligbebyggelse

LNFR områder (PBL § 11-7, nr 5)
 Landbruk-natur og friluftsområde

Bruk og vernav sjø og vassdrag (PBL2008 §11-7 NR.6)
 Bruk og vern av sjø og vassdrag med tilhørende strandsone

Hensynsoner (PBL2008 §11-8)
 Gjeldende reguleringsplan

Linje- og punktsymboler(PBL2008)
 Byggegrense
- . - . - . Angitthensyngrense
- - - - - Område begrensning
- - - - - Grense for arealformål
- - - - - 100-metersbelte

Basiskartet er tegnet med svak gråfarge

Kartopplysninger

Kilde for basiskart: Tvedestrand kommune
Dato for basiskart: 15.05.12
Koordinatsystem: UTM sone 32 / Euref89
Høydegrunnlag: NN 1954

Ekvidistanse 5 m
Kartmålestokk 1:3000
0 30 120 m



Tvedestrand
kommune

AREALPLAN ETTER PBL AV 2008

**Kommunedelplan for kystsonens byggeområder
KDP 14 KALVEN**

PlanID: 128

Plantype:
Kommunedelplan

Forslagsstiller:
Tvedestrand
kommune

Saksnummer:
2009/196

SAKSBEHANDLING ETTER PLAN- OG BYGNINGSLOVEN

Dato for siste revisjon av plankart:	Behandlingsorgan	Møtesaksnr	Dato	Sign
09.05.12				
Planvedtak:	Kommunestyret	77/12	15.05.12	KBI
2. gangs behandling	Kom.planutvalget	57/12	08.05.12	KBI
Ny høring og offentlig ettersyn fra/til:			12.01.12-01.03.12	KBI
Ny 1. gangs behandling	Kom.planutvalget	47/11 og 16/11	30.08.11/29.11.11	KBI
Høring og offentlig ettersyn fra/til:			13.05.11-01.08.11	KBI
1. gangs behandling	Kom.planutvalget	31/11	03.05.11	SOD
Kunngjøring av oppstart av planarbeidet:	Kommunestyret	50/10	25.05.10	SOD

PLANEN ER UTARBEIDET AV:

Tvedestrand kommune

X 6493200

X 6492800

X 6492400

X 6492000

Y 500000

Y 500400

TEGNFORKLARING

Nåværende Framtidig
Begyggelse og anlegg (PBL2008 §11-7 NR.1)

-
-
-
-

Grønnstruktur (PBL §11-7, nr.3)

LNFR områder (PBL § 11-7, nr 5)

Bruk og vern av sjø og vassdrag (PBL2008 §11-7 NR.6)

Hensynsoner (PBL2008 §11-8)

Linje- og punktsymboler(PBL2008)

Basiskartet er tegnet med svak gråfarge

Kartopplysninger

Kilde for basiskart: Tvedestrand kommune
Dato for basiskart: 15.05.12
Koordinatsystem: UTM sone 32 / Euref89
Høydegrunnlag: NN 1954

Ekvidistanse 5 m

Kartmålestokk 1:4000



Tvedestrand
kommune


AREALPLAN ETTER PBL AV 2008

Kommunedelplan for kystsonens byggeområder
KDP 16 SIA, SANDVIKA

PlanID:128
Plantype: Kommunedelplan
Forslagsstiller: Tvedestrand kommune
Saksnummer: 2009/196

SAKSBEHANDLING ETTER PLAN- OG BYGNINGSLOVEN

Dato for siste revisjon av plankart:	09.05.12	Behandlingsorgan	Møtesaksnr	Dato	Sign
Planvedtak:		Kommunestyret	77/12	15.05.12	KBI
2. gangs behandling		Kom.planutvalget	57/12	08.05.12	KBI
Ny høring og offentlig ettersyn fra/til:				12.01.12-01.03.12	KBI
Ny 1. gangs behandling		Kom.planutvalget	47/11 og 16/11	30.08.11/29.11.11	KBI
Høring og offentlig ettersyn fra/til:				13.05.11-01.08.11	KBI
1. gangs behandling		Kom.planutvalget	31/11	03.05.11	SOD
Kunngjøring av oppstart av planarbeidet:		Kommunestyret	50/10	25.05.10	SOD
PLANEN ER UTARBEIDET AV: Tvedestrand kommune					

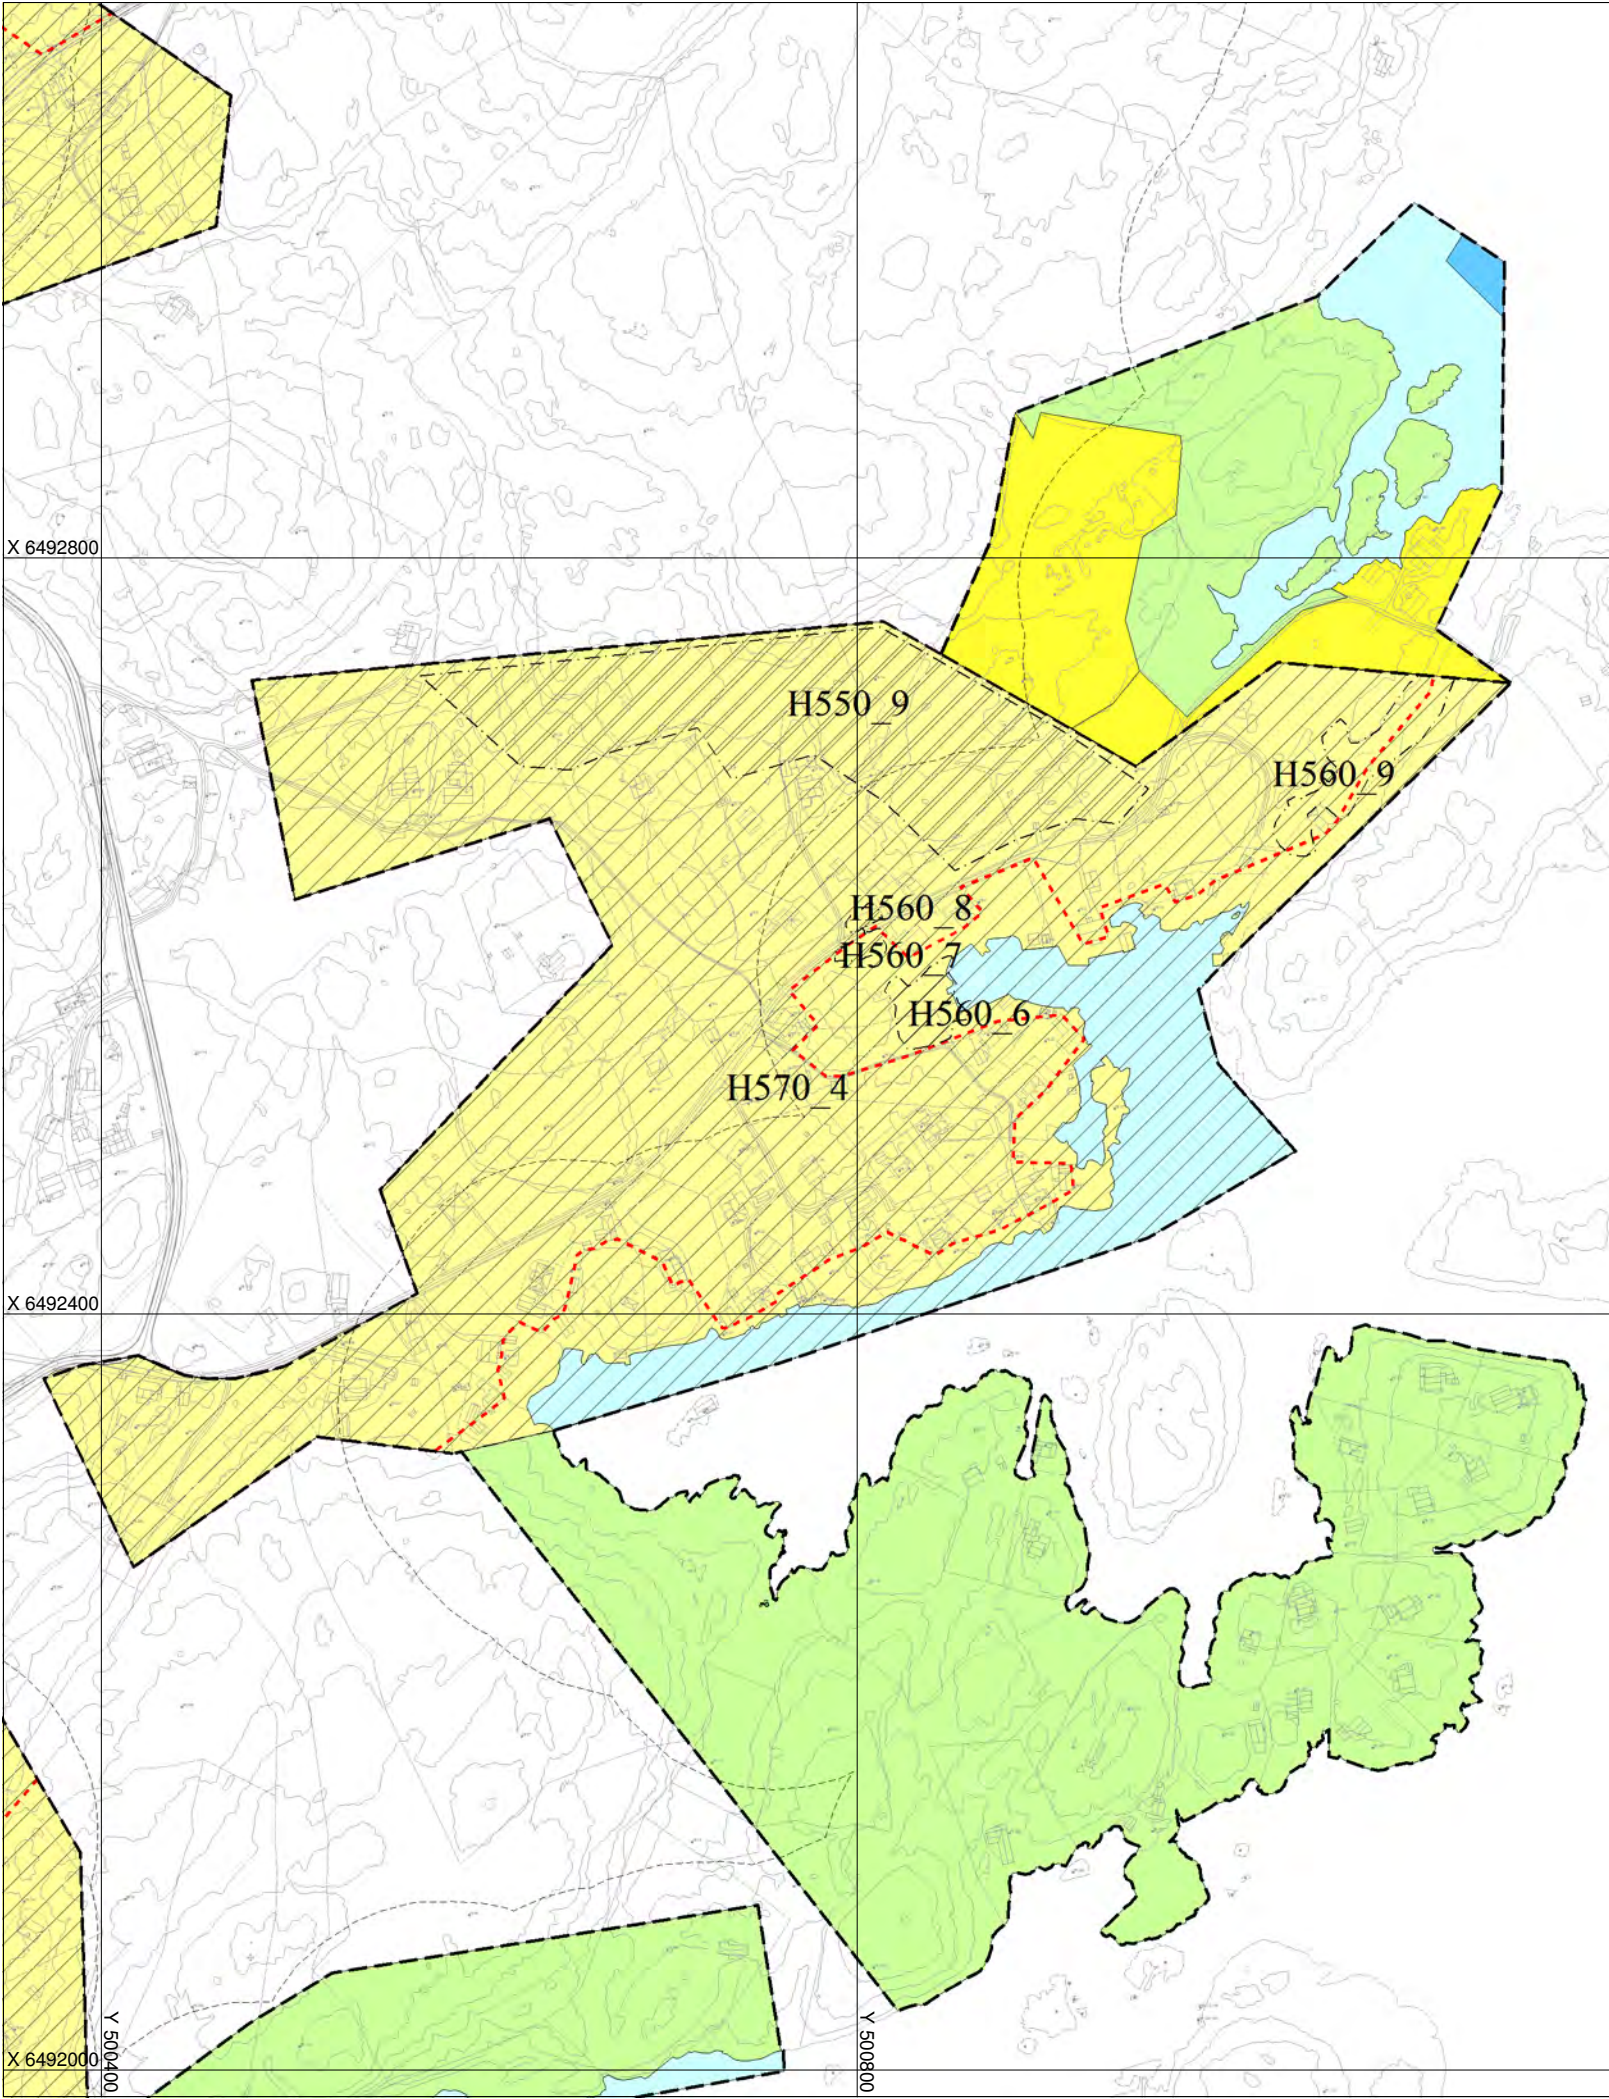

TEGNFORKLARING

Nåværende

Begynnelse og anlegg (PBL2008 §11-7 NR.1)

Boligbebyggelse

LNFR områder (PBL § 11-7, NR 5)

Landbruk-natur og friluftsområde

Bruk og vern av sjø og vassdrag (PBL2008 §11-7 NR.6)

Bruk og vern av sjø og vassdrag med tilhørende strandsone

Hensynsoner (PBL2008 §11-8)

H550 - landskap

H560 - naturmiljø

H570 - bevaring kulturmiljø

Linje- og punktsymboler(PBL2008)

Byggegrense

Angitthensyngrense

Område begrensning

Grense for arealformål

100-metersbelte

Basiskart er tegnet med svak gråfarge

Kartopplysninger

Kilde for basiskart: Tvedestrand kommune

Dato for basiskart: 15.05.12

Koordinatsystem: UTM sone 32 / Euref89

Høydegrunnlag: NN 1954

Ekvidistanse 5 m

Kartmålestokk 1:4000

040160

m



Tvedestrand kommune

AREALPLAN ETTER PBL AV 2008

Kommunedelplan for kystsonens byggeområder

KDP 17 BORØYKILEN

PlanID: 128

Plantype: Kommunedelplan


Forslagsstiller: Tvedestrand kommune

Saksnummer: 2009/196

Dato for siste revisjon av plankart:	Behandlingsorgan	Møtesaksnr	Dato	Sign
09.05.12	Kommunestyret	77/12	15.05.12	KBI
Planvedtak:	Kom.planutvalget	57/12	08.05.12	KBI
2. gangs behandling			12.01.12-01.03.12	KBI
Ny høring og offentlig ettersyn fra/til:			30.08.11/29.11.11	KBI
Ny 1. gangs behandling	Kom.planutvalget	47/11 og 16/11	13.05.11-01.08.11	KBI
Høring og offentlig ettersyn fra/til:			03.05.11	SOD
1. gangs behandling	Kom.planutvalget	31/11	25.05.10	SOD
Kunngjøring av oppstart av planarbeidet:	Kommunestyret	50/10		

PLANEN ER UTARBEIDET AV:

Tvedestrand kommune

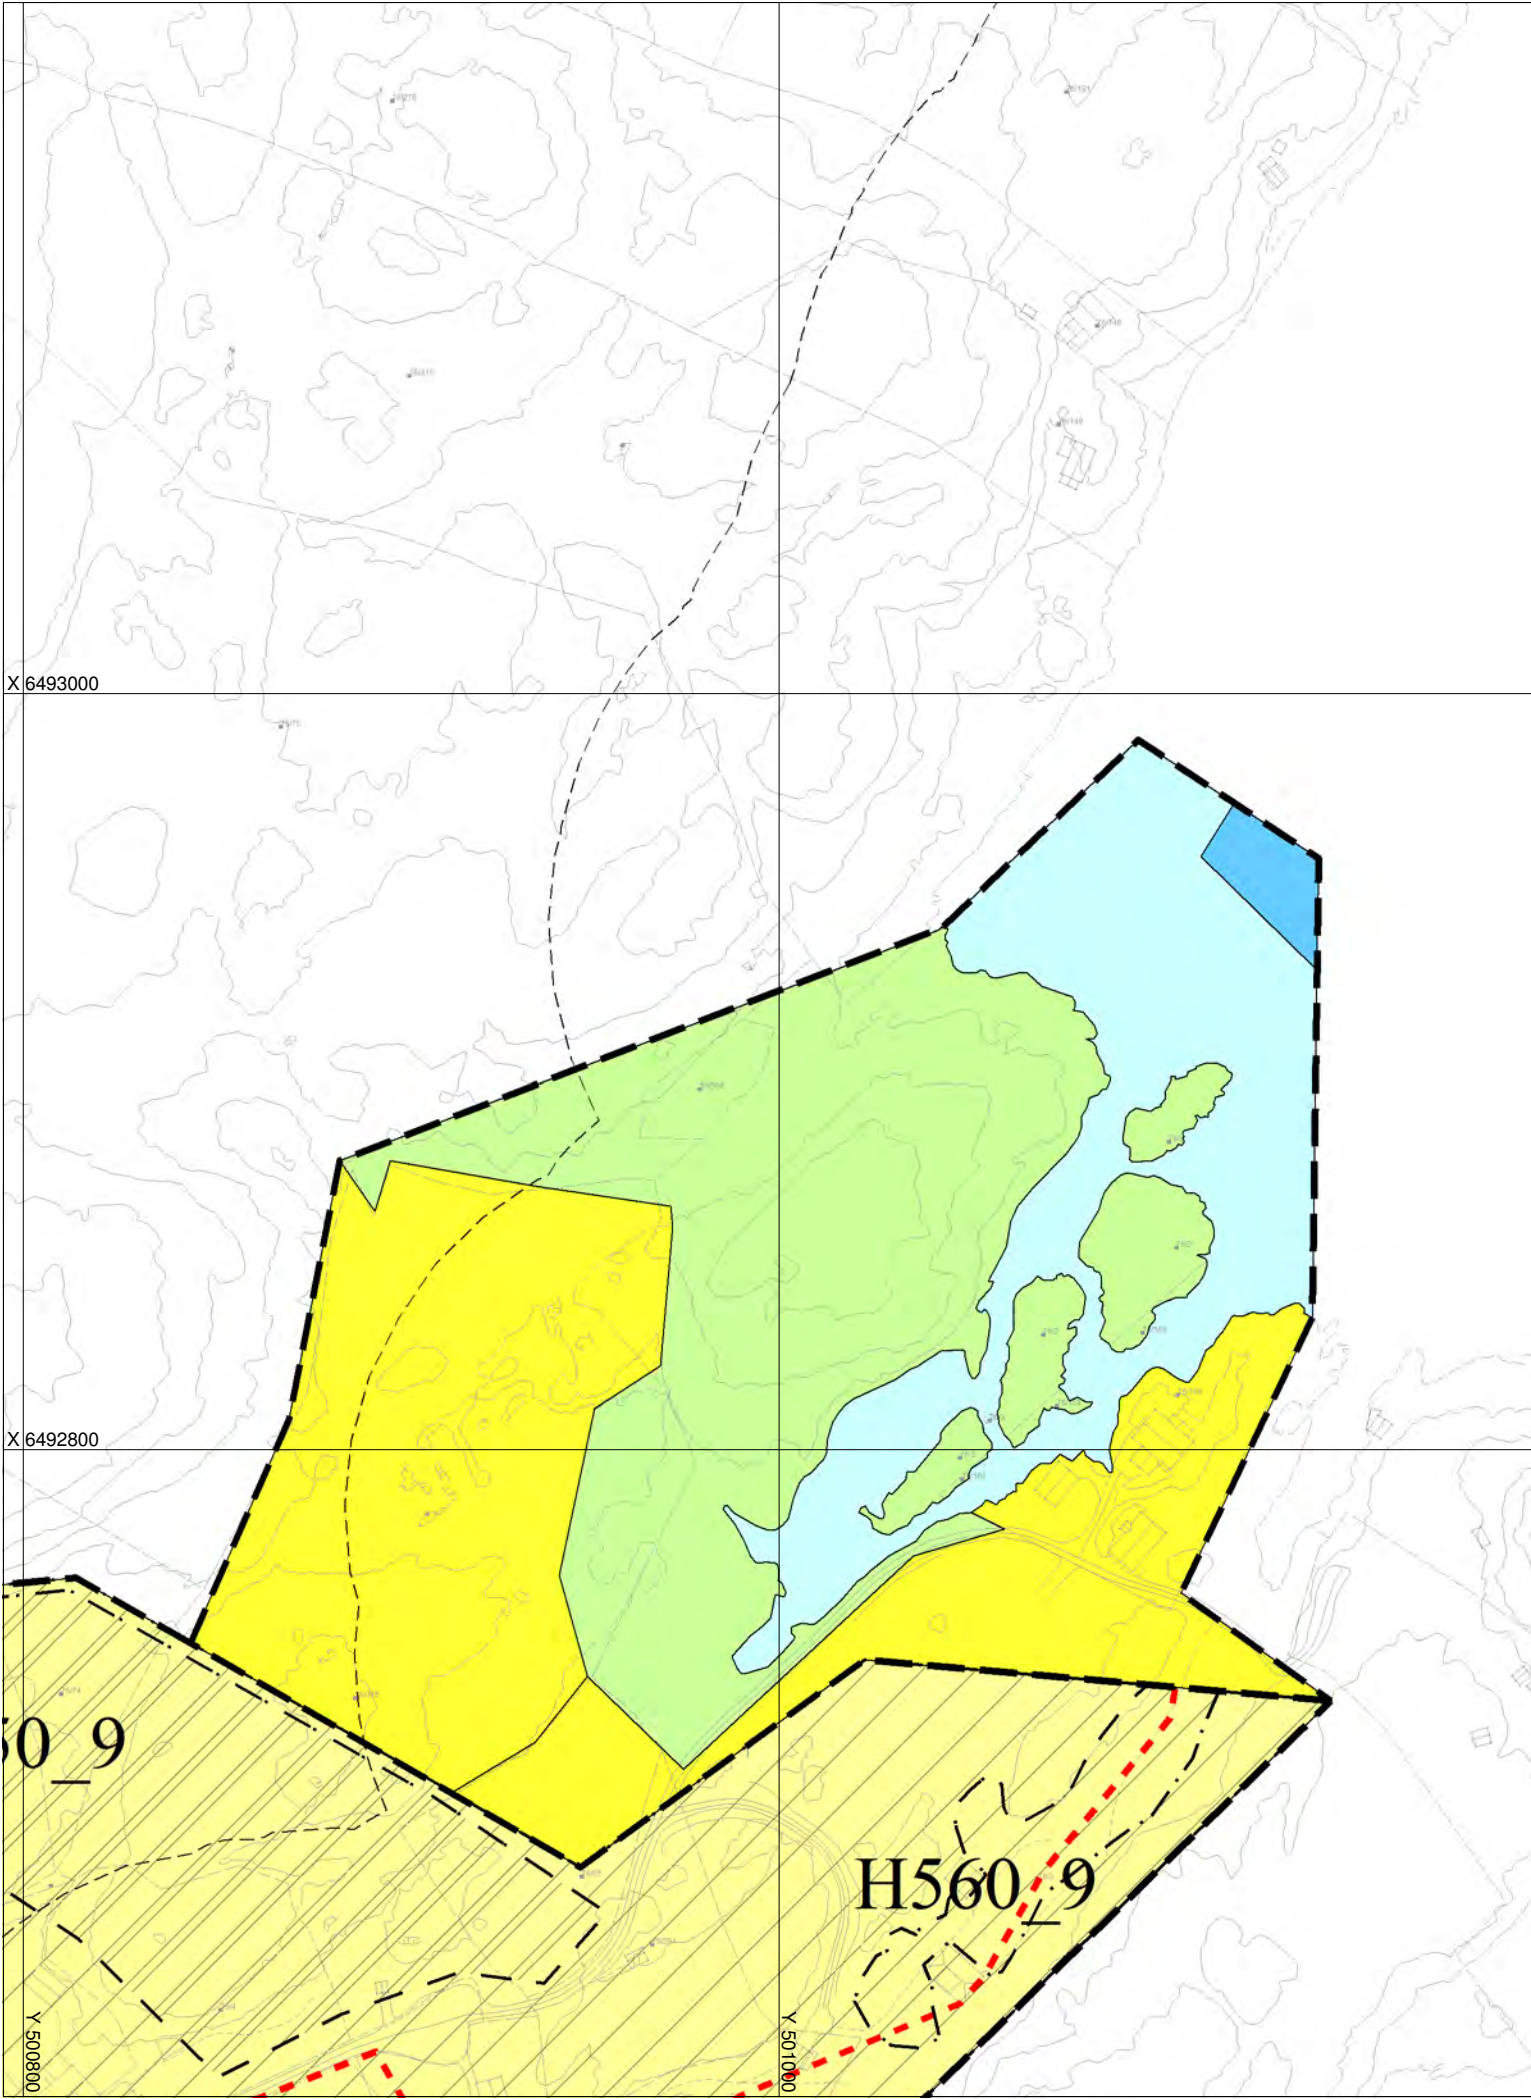


TEGNFORKLARING

Nåværende

Begyggelse og anlegg (PBL2008 §11-7 NR.1)

 Boligbebyggelse

LNFR områder (PBL § 11-7, nr 5)

  Landbruk-natur og friluftsområde


Bruk og vern av sjø og vassdrag (PBL2008 §11-7 NR.6)


 Bruk og vern av sjø og vassdrag med tilhørende strandsone

 Farleder

Linje- og punktsymboler(PBL2008)

 Område begrensnng

  Grense for arealformål

  100-metersbeltet

Basiskart er tegnet med svak gråfarge

Kartopplysninger	
Kilde for basiskart:	Tvedestrand kommune
Dato for basiskart:	15.05.12
Koordinatsystem:	UTM sone 32 / Euref89
Høydegrunnlag:	NN 1954

Ekvidistanse 5 m

Kartmålestokk 1:2000

02080






Tvedestrand kommune

AREALPLAN ETTER PBL AV 2008
Kommunedelplan for kystsonens byggeområder
KDP 18 BRENNVIKA

PlanID: 128
Plantype: Kommunedelplan
Forslagsstiller: Tvedestrand kommune
Saksnummer: 2009/196

Dato for siste revisjon av plankart:	09.05.12	Behandlingsorgan	Møtesaksnr	Dato	Sign
Planvedtak:	Kommunestyret	77/12	15.05.12	KBI	
2. gangs behandling	Kom.planutvalget	57/12	08.05.12	KBI	
Ny høring og offentlig ettersyn fra/til:			12.01.12-01.03.12	KBI	
Ny 1. gangs behandling	Kom.planutvalget	47/11 og 16/11	30.08.11/29.11.11	KBI	
Høring og offentlig ettersyn fra/til:			13.05.11-01.08.11	KBI	
1. gangs behandling	Kom.planutvalget	31/11	03.05.11	SOD	
Kunngjøring av oppstart av planarbeidet:	Kommunestyret	50/10	25.05.10	SOD	

PLANEN ER UTARBEIDET AV:
Tvedestrand kommune

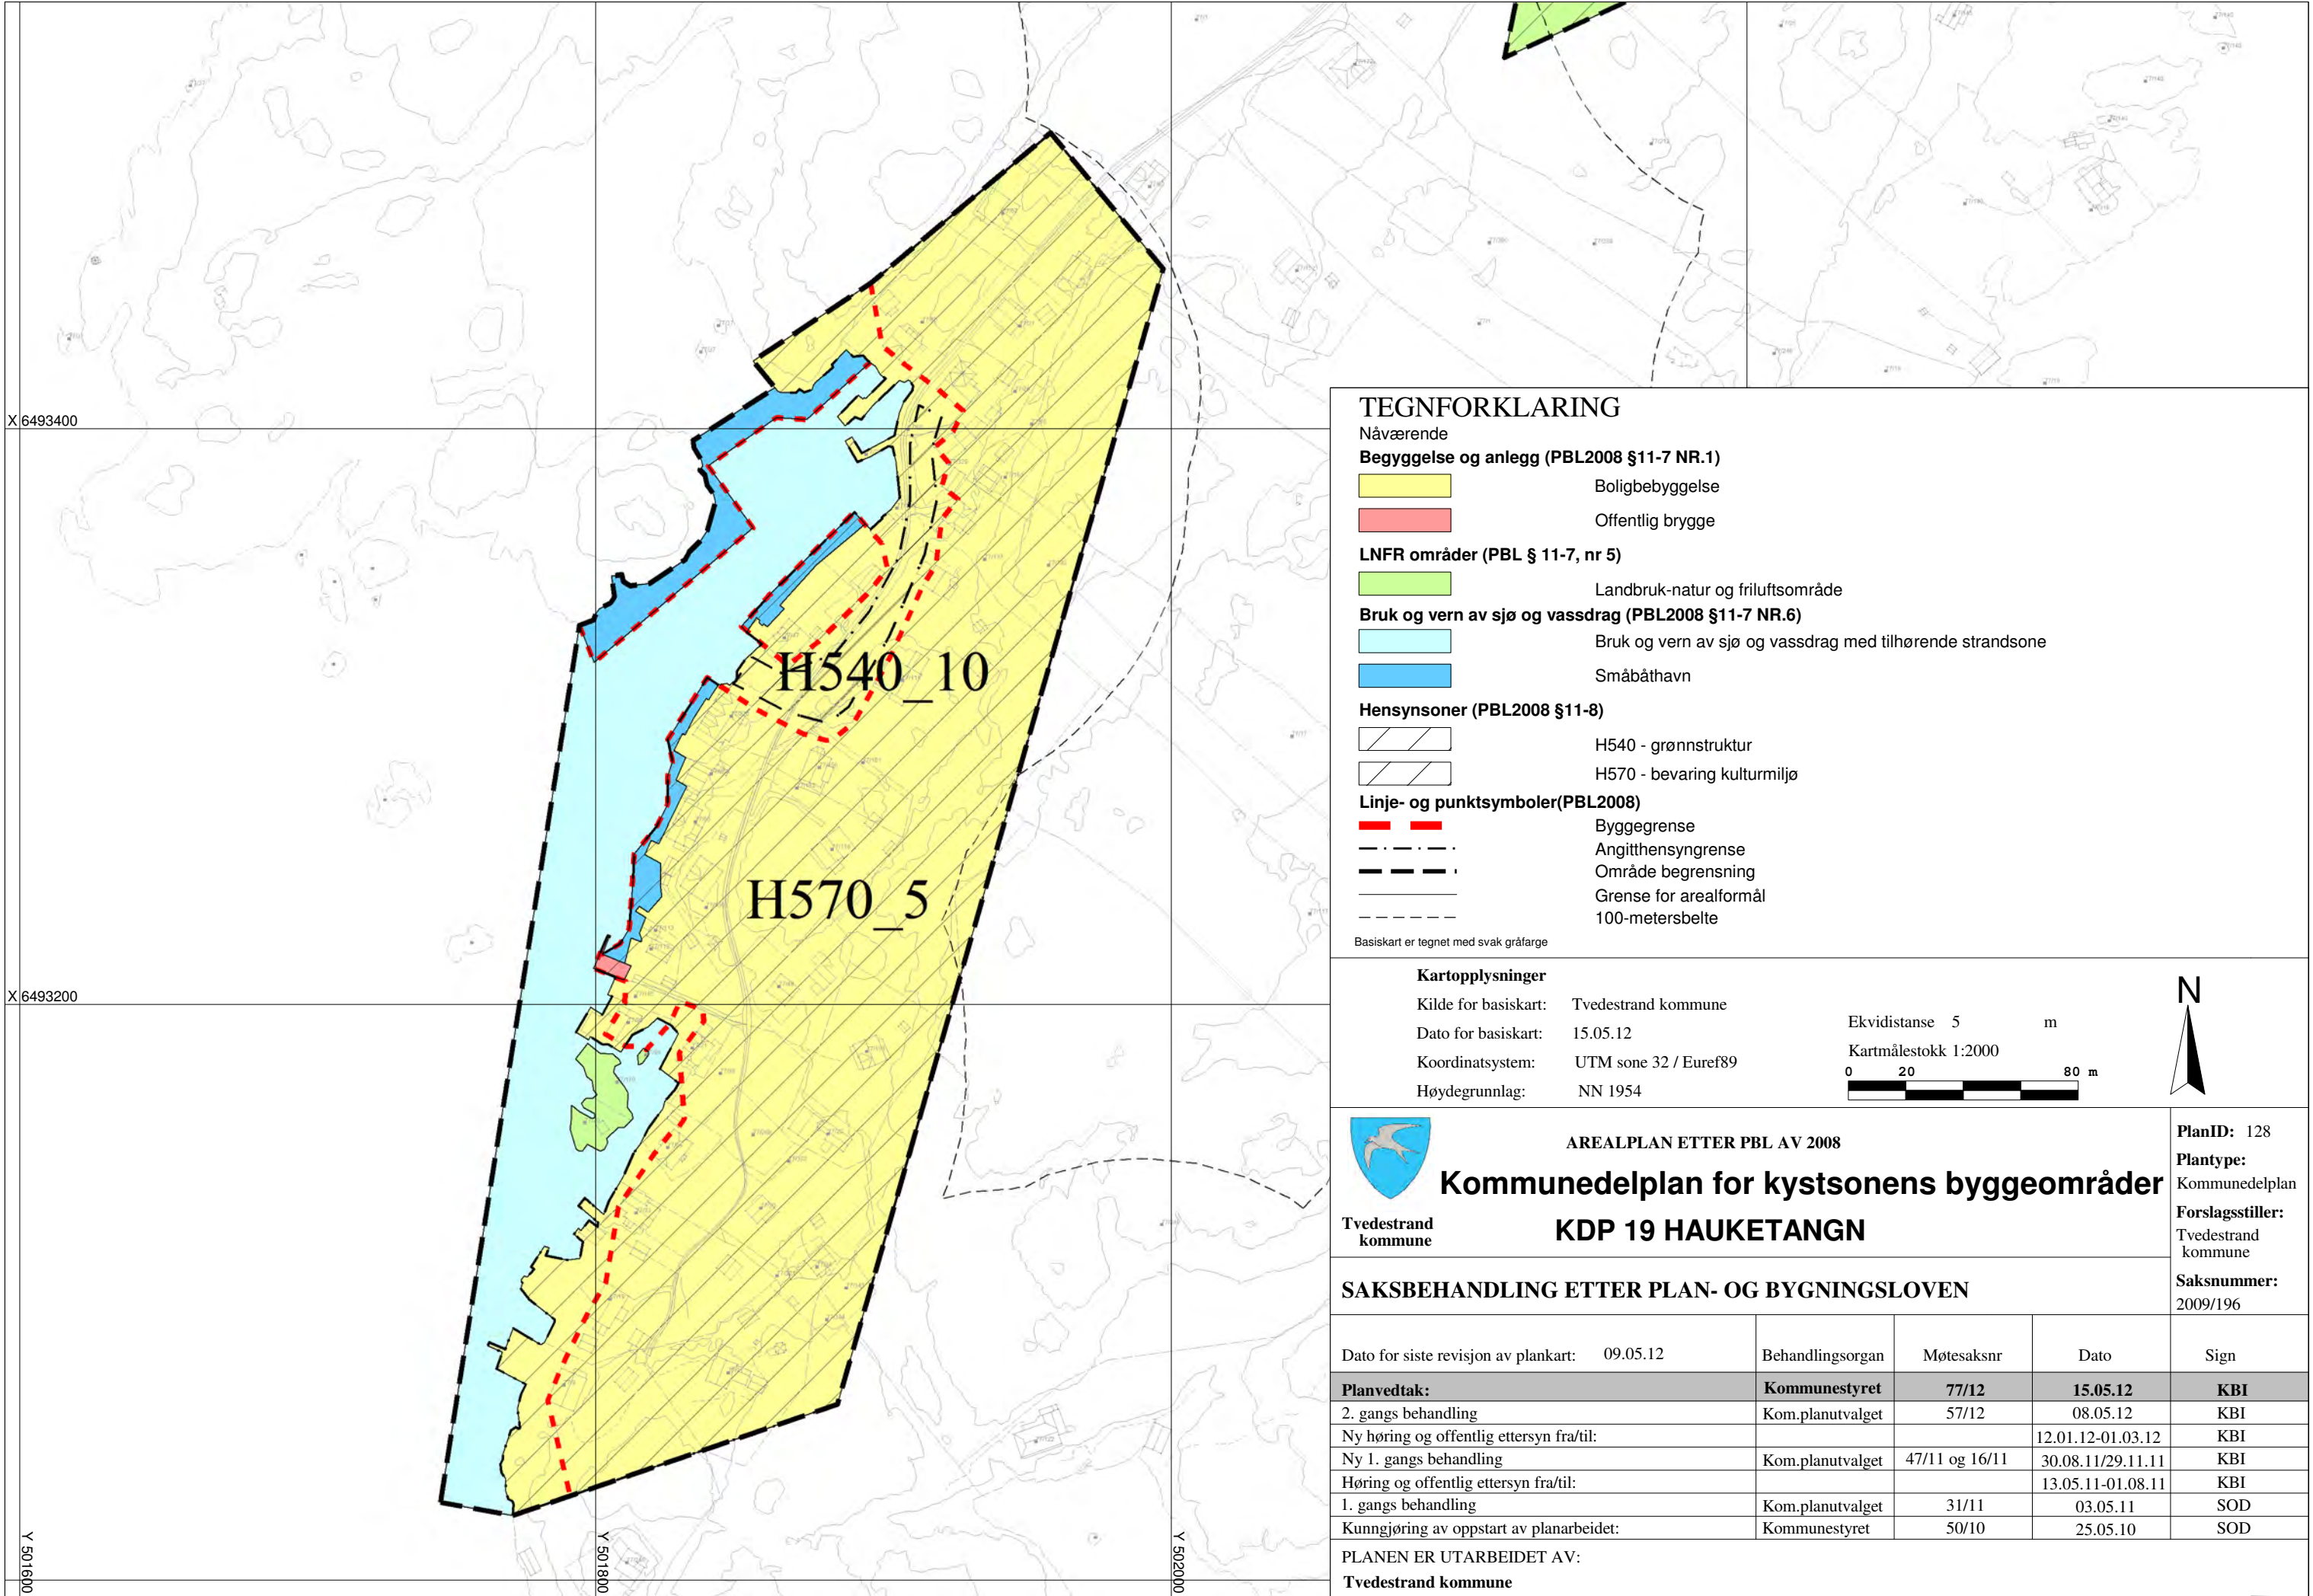

TEGNFORKLARING

Nåværende

Begynnelse og anlegg (PBL2008 §11-7 NR.1)

- Boligbebyggelse
- Offentlig brygge

LNFR områder (PBL § 11-7, nr 5)

- Landbruk-natur og friluftsområde

Bruk og vern av sjø og vassdrag (PBL2008 §11-7 NR.6)

- Bruk og vern av sjø og vassdrag med tilhørende strandsone
- Småbåthavn

Hensynsoner (PBL2008 §11-8)

- H540 - grønnstruktur
- H570 - bevaring kulturmiljø

Linje- og punktsymboler(PBL2008)

- Byggegrense
- Angitthensyngrense
- Område begrensning
- Grense for arealformål
- 100-metersbelte

Basiskart er tegnet med svak gråfarge

Kartopplysninger

- Kilde for basiskart: Tvedestrand kommune
- Dato for basiskart: 15.05.12
- Koordinatsystem: UTM sone 32 / Euref89
- Høydegrunnlag: NN 1954

Ekvidistanse 5 m

Kartmålestokk 1:2000



Tvedestrand kommune

AREALPLAN ETTER PBL AV 2008

Kommunedelplan for kystsonens byggeområder

KDP 19 HAUKETANGN

PlanID: 128

Plantype: Kommunedelplan

Forslagsstiller: Tvedestrand kommune


Saksnummer: 2009/196

SAKSBEHANDLING ETTER PLAN- OG BYGNINGSLOVEN

Dato for siste revisjon av plankart:	Behandlingsorgan	Møtesaksnr	Dato	Sign
09.05.12	Kommunestyret	77/12	15.05.12	KBI
Planvedtak:	Kom.planutvalget	57/12	08.05.12	KBI
2. gangs behandling				
Ny høring og offentlig ettersyn fra/til:			12.01.12-01.03.12	KBI
Ny 1. gangs behandling	Kom.planutvalget	47/11 og 16/11	30.08.11/29.11.11	KBI
Høring og offentlig ettersyn fra/til:			13.05.11-01.08.11	KBI
1. gangs behandling	Kom.planutvalget	31/11	03.05.11	SOD
Kunngjøring av oppstart av planarbeidet:	Kommunestyret	50/10	25.05.10	SOD

PLANEN ER UTARBEIDET AV:

Tvedestrand kommune

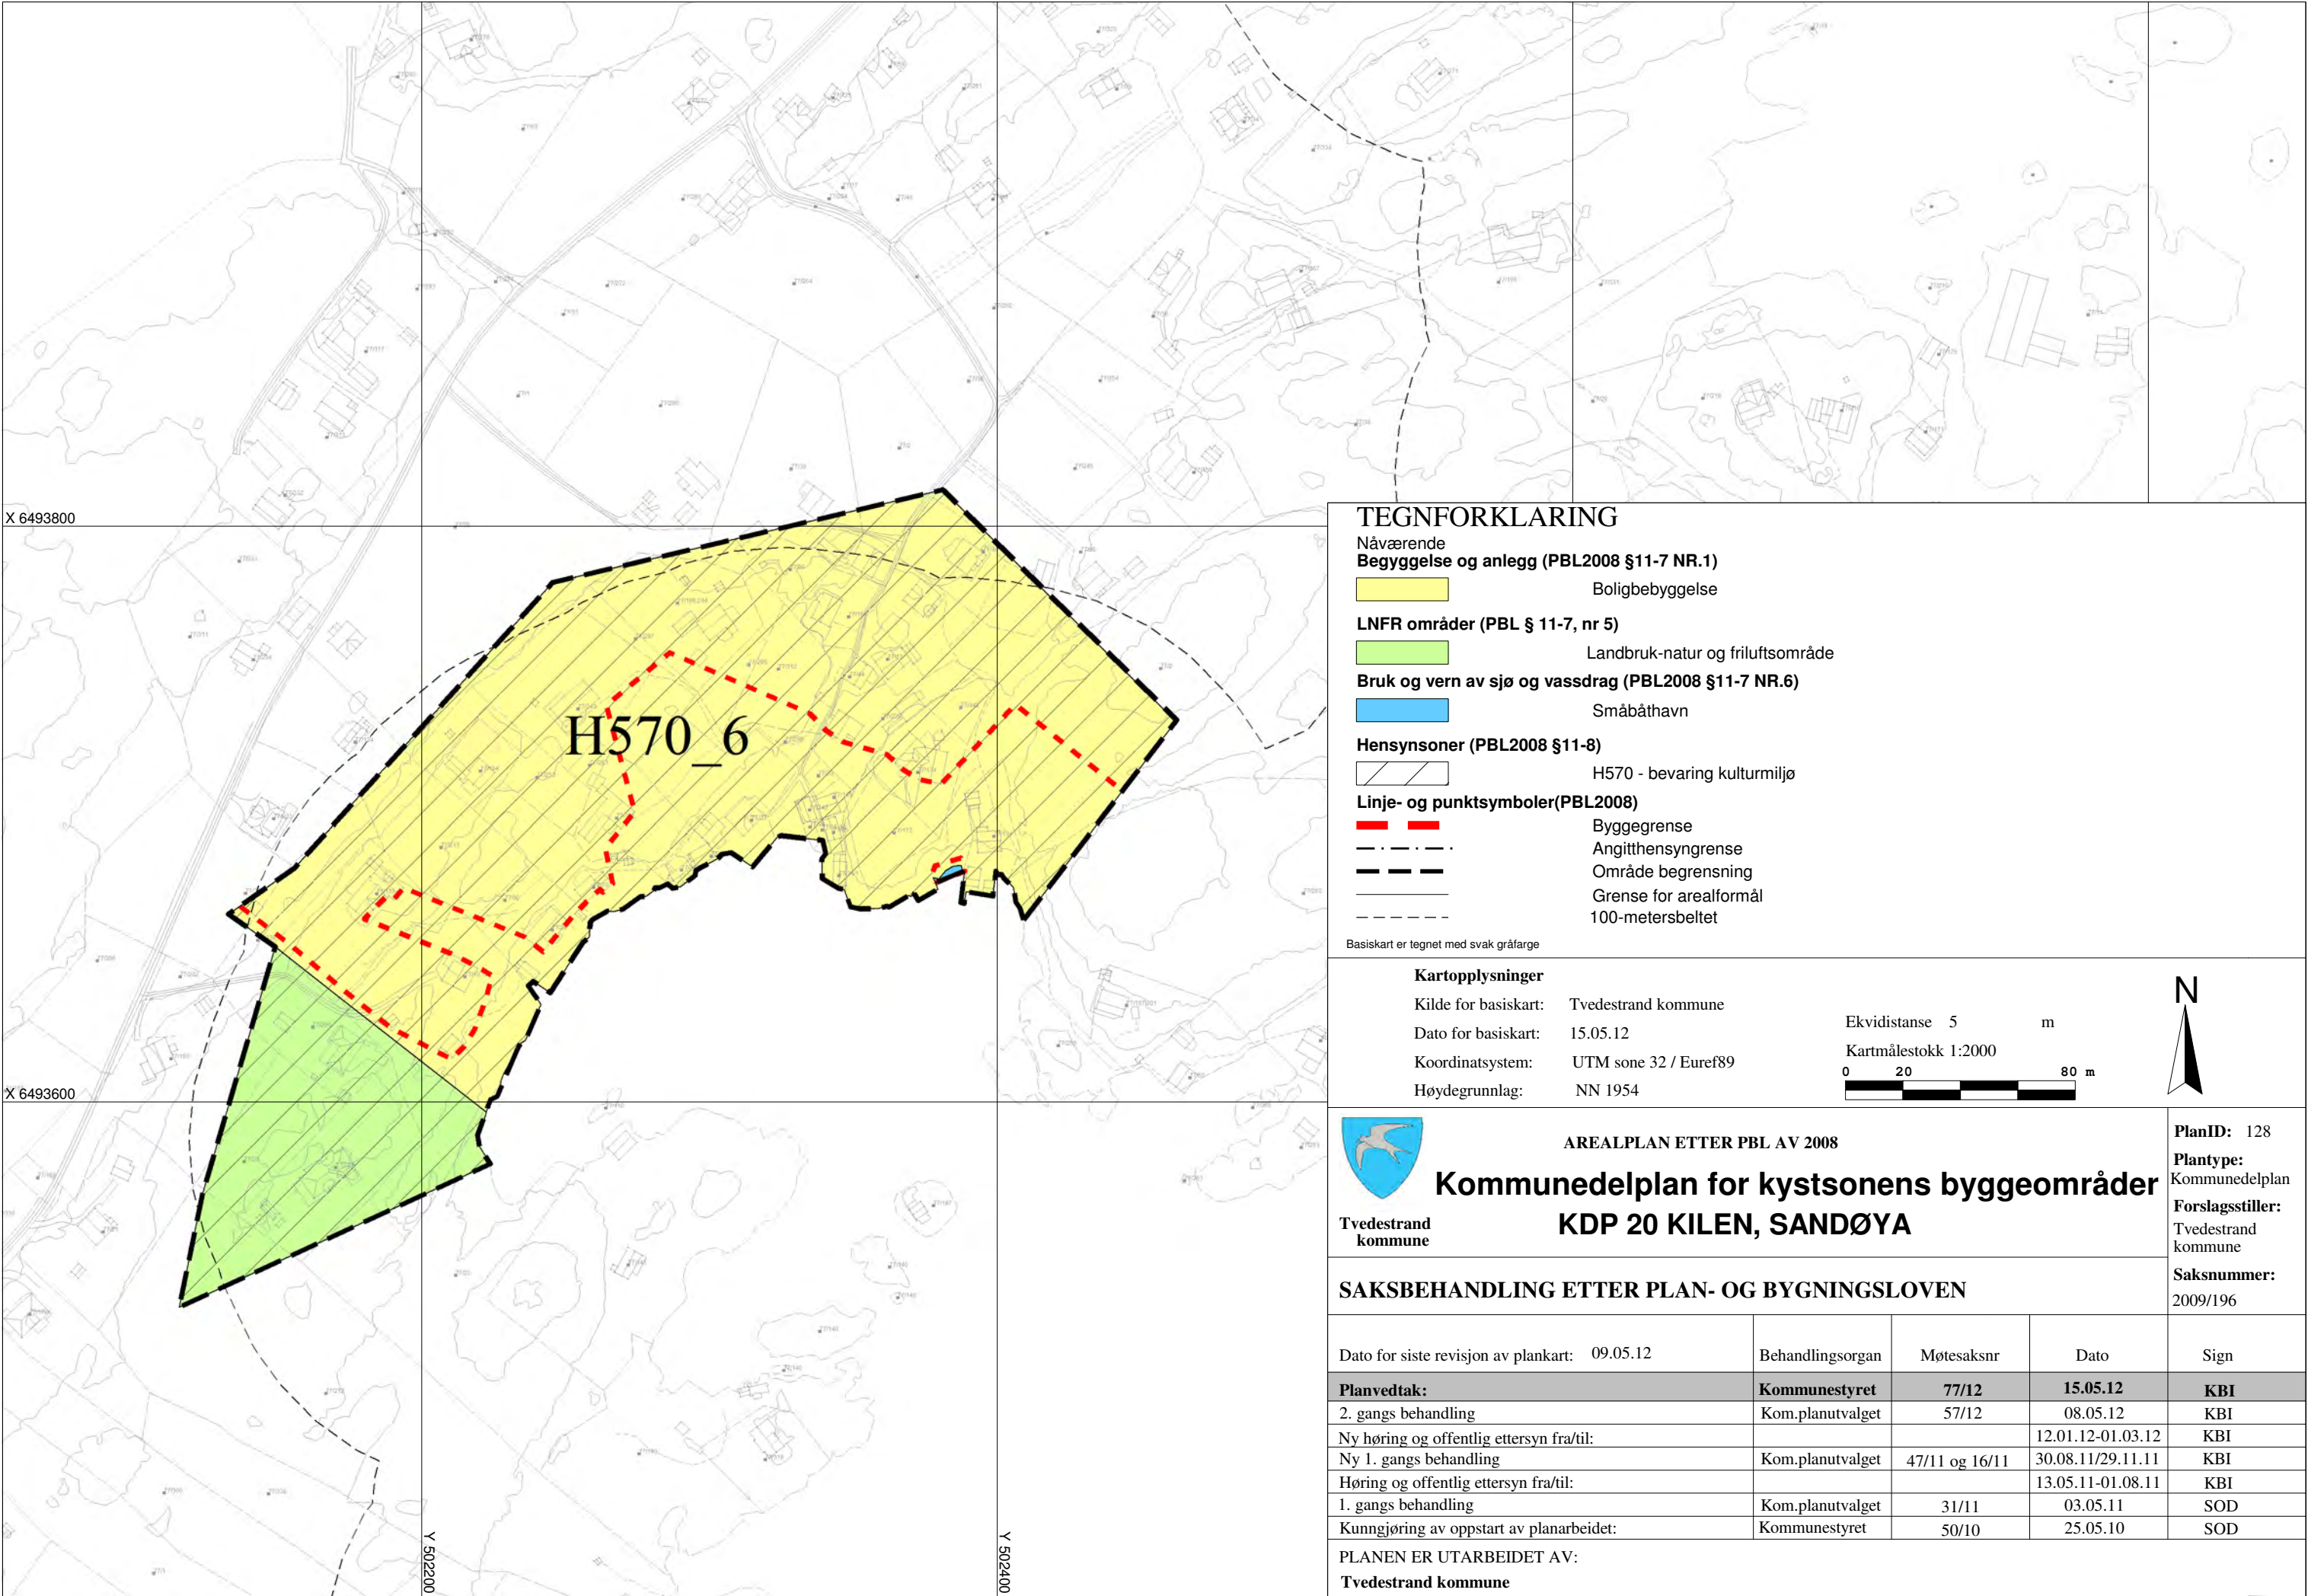

TEGNFORKLARING

Nåværende
Begyggelse og anlegg (PBL2008 §11-7 NR.1)

Boligbebyggelse

LNFR områder (PBL § 11-7, nr 5)

Landbruk-natur og friluftsområde

Bruk og vern av sjø og vassdrag (PBL2008 §11-7 NR.6)

Småbåthavn

Hensynsoner (PBL2008 §11-8)

H570 - bevaring kulturmiljø

Linje- og punktsymboler(PBL2008)

Byggegrense

Angitthensyngrense

Område begrensning

Grense for arealformål

100-metersbeltet

Basiskart er tegnet med svak gråfarge

Kartopplysninger

Kilde for basiskart: Tvedestrand kommune

Dato for basiskart: 15.05.12

Koordinatsystem: UTM sone 32 / Euref89

Høydegrunnlag: NN 1954

Ekvidistanse 5 m

Kartmålestokk 1:2000

0 20 80 m



Tvedestrand
kommune

AREALPLAN ETTER PBL AV 2008

Kommunedelplan for kystsonens byggeområder
KDP 20 KILEN, SANDØYA

PlanID: 128

Plantype:
Kommunedelplan

Forslagsstiller:
Tvedestrand
kommune


Saksnummer:
2009/196


SAKSBEHANDLING ETTER PLAN- OG BYGNINGSLOVEN

Dato for siste revisjon av plankart:	Behandlingsorgan	Møtesaksnr	Dato	Sign
09.05.12	Kommunestyret	77/12	15.05.12	KBI
Planvedtak:	Kom.planutvalget	57/12	08.05.12	KBI
2. gangs behandling				
Ny høring og offentlig ettersyn fra/til:			12.01.12-01.03.12	KBI
Ny 1. gangs behandling	Kom.planutvalget	47/11 og 16/11	30.08.11/29.11.11	KBI
Høring og offentlig ettersyn fra/til:			13.05.11-01.08.11	KBI
1. gangs behandling	Kom.planutvalget	31/11	03.05.11	SOD
Kunngjøring av oppstart av planarbeidet:	Kommunestyret	50/10	25.05.10	SOD

PLANEN ER UTARBEIDET AV:

Tvedestrand kommune

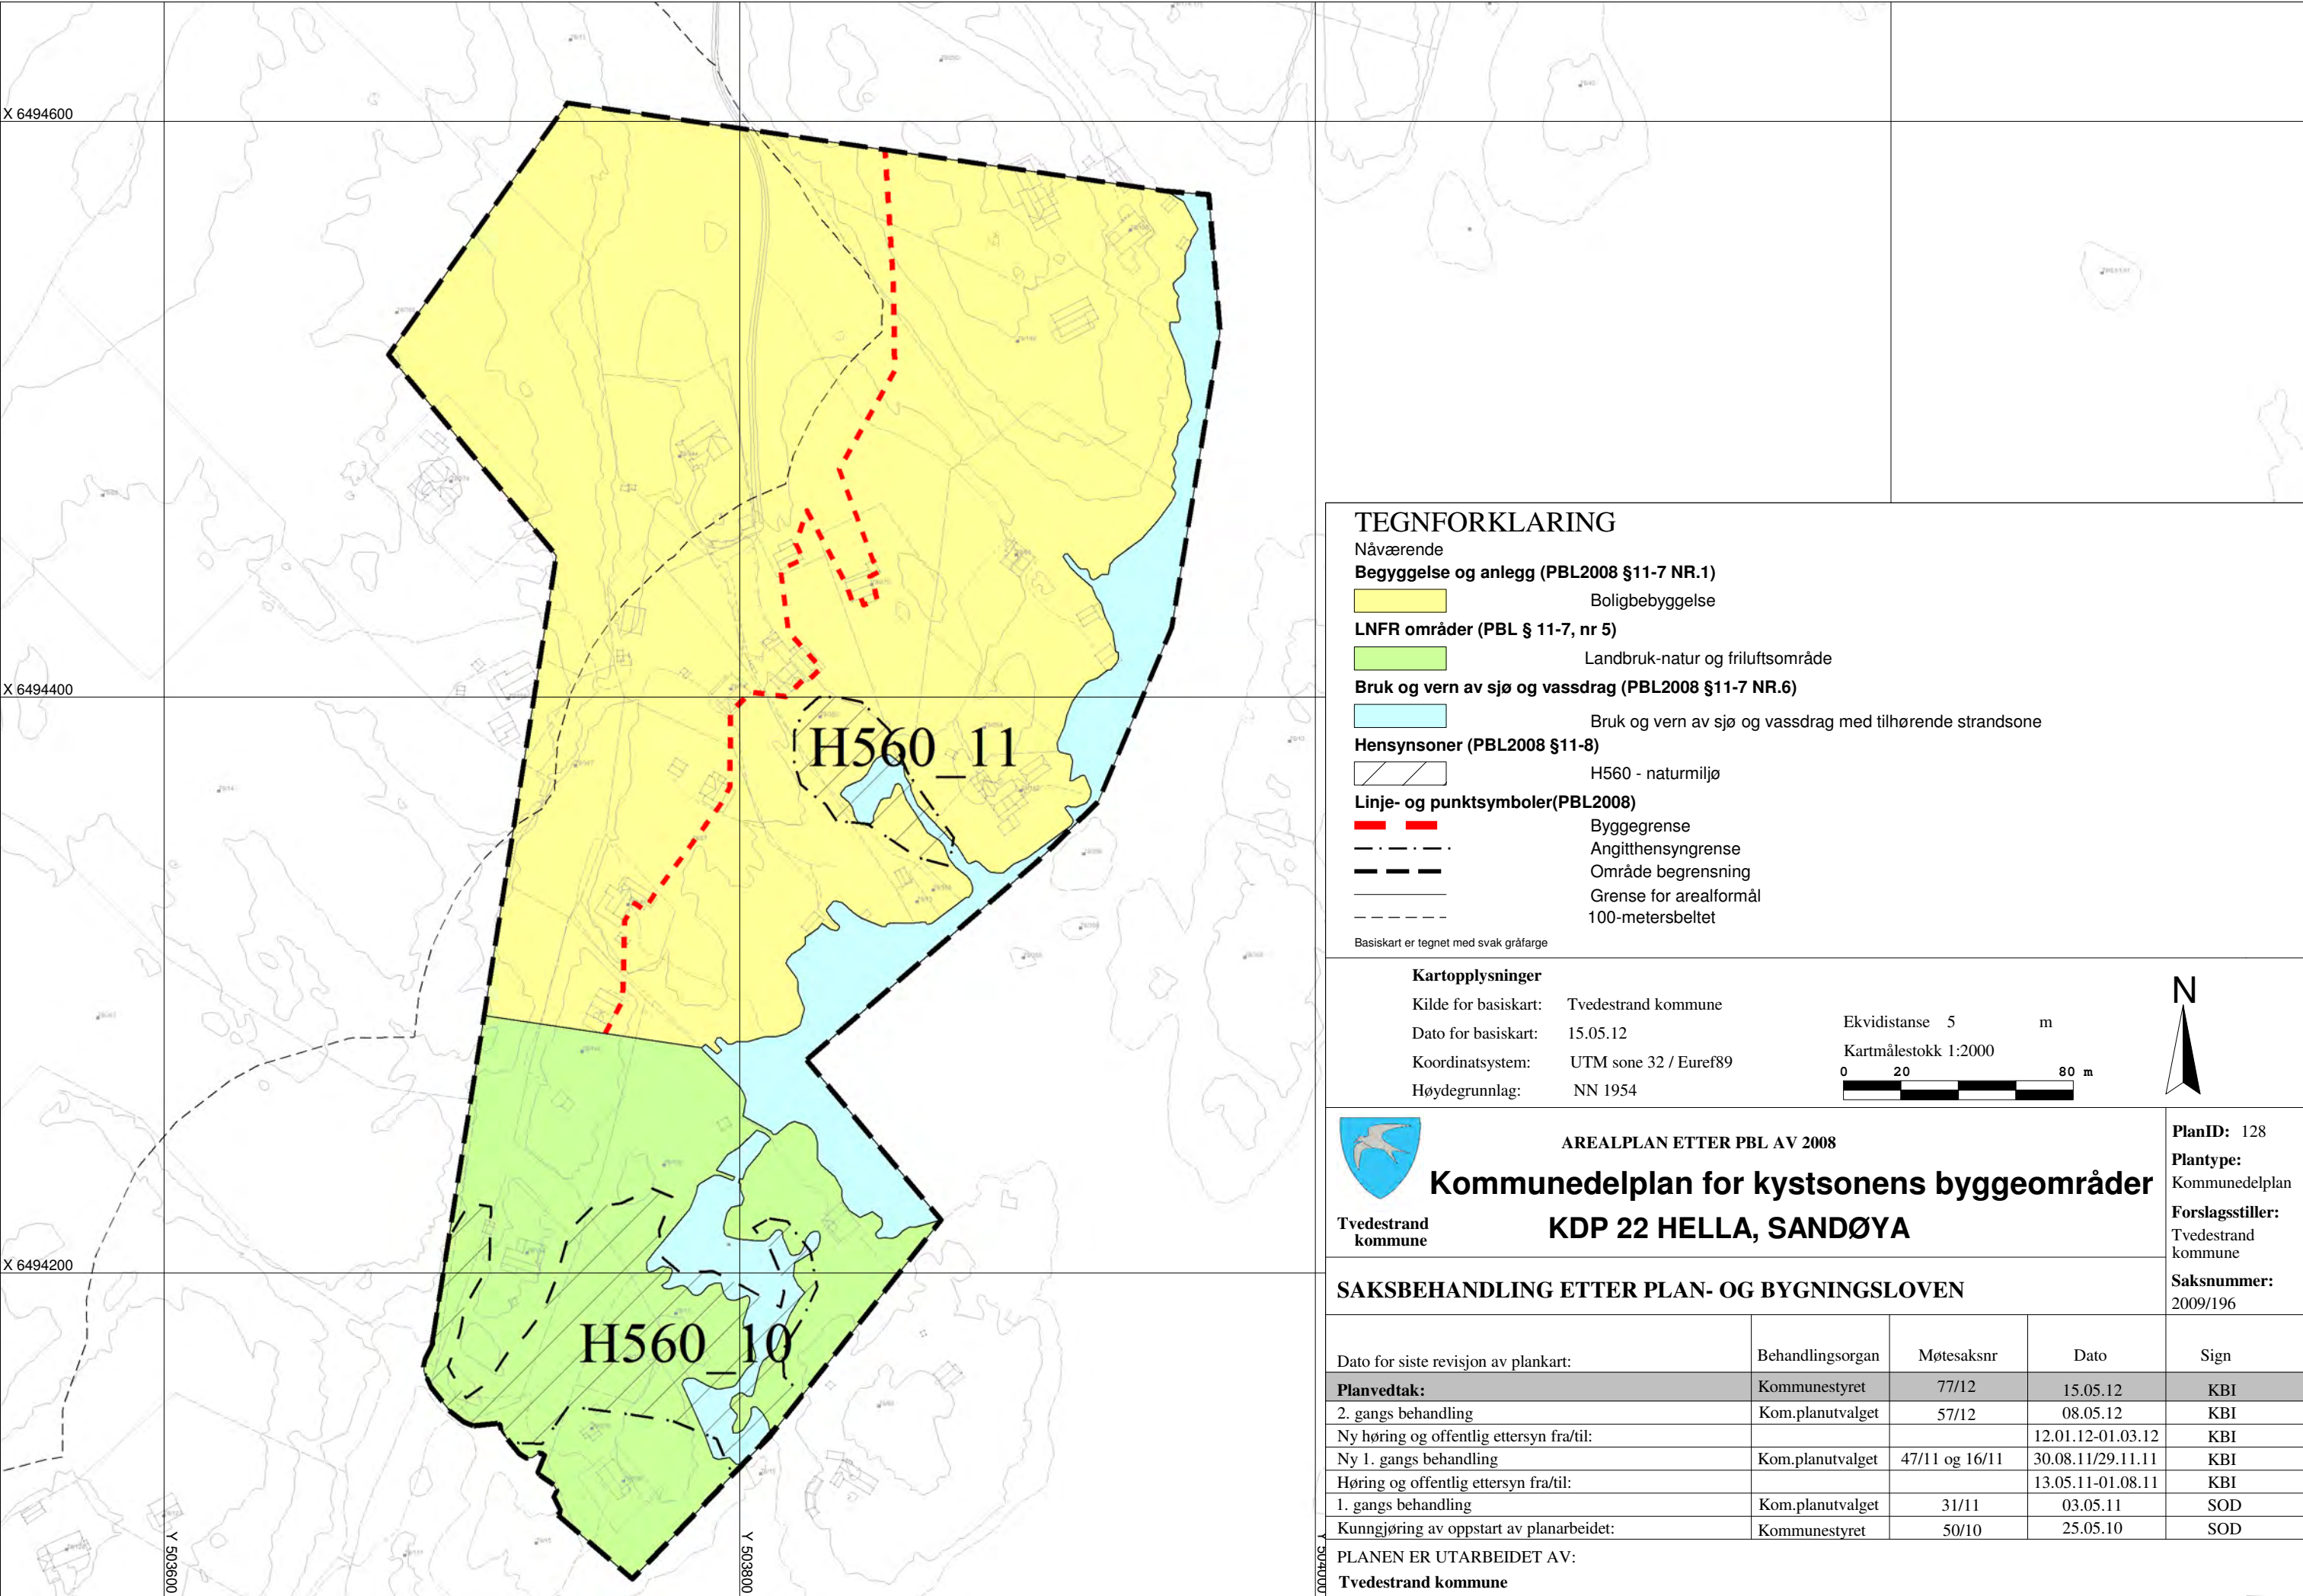

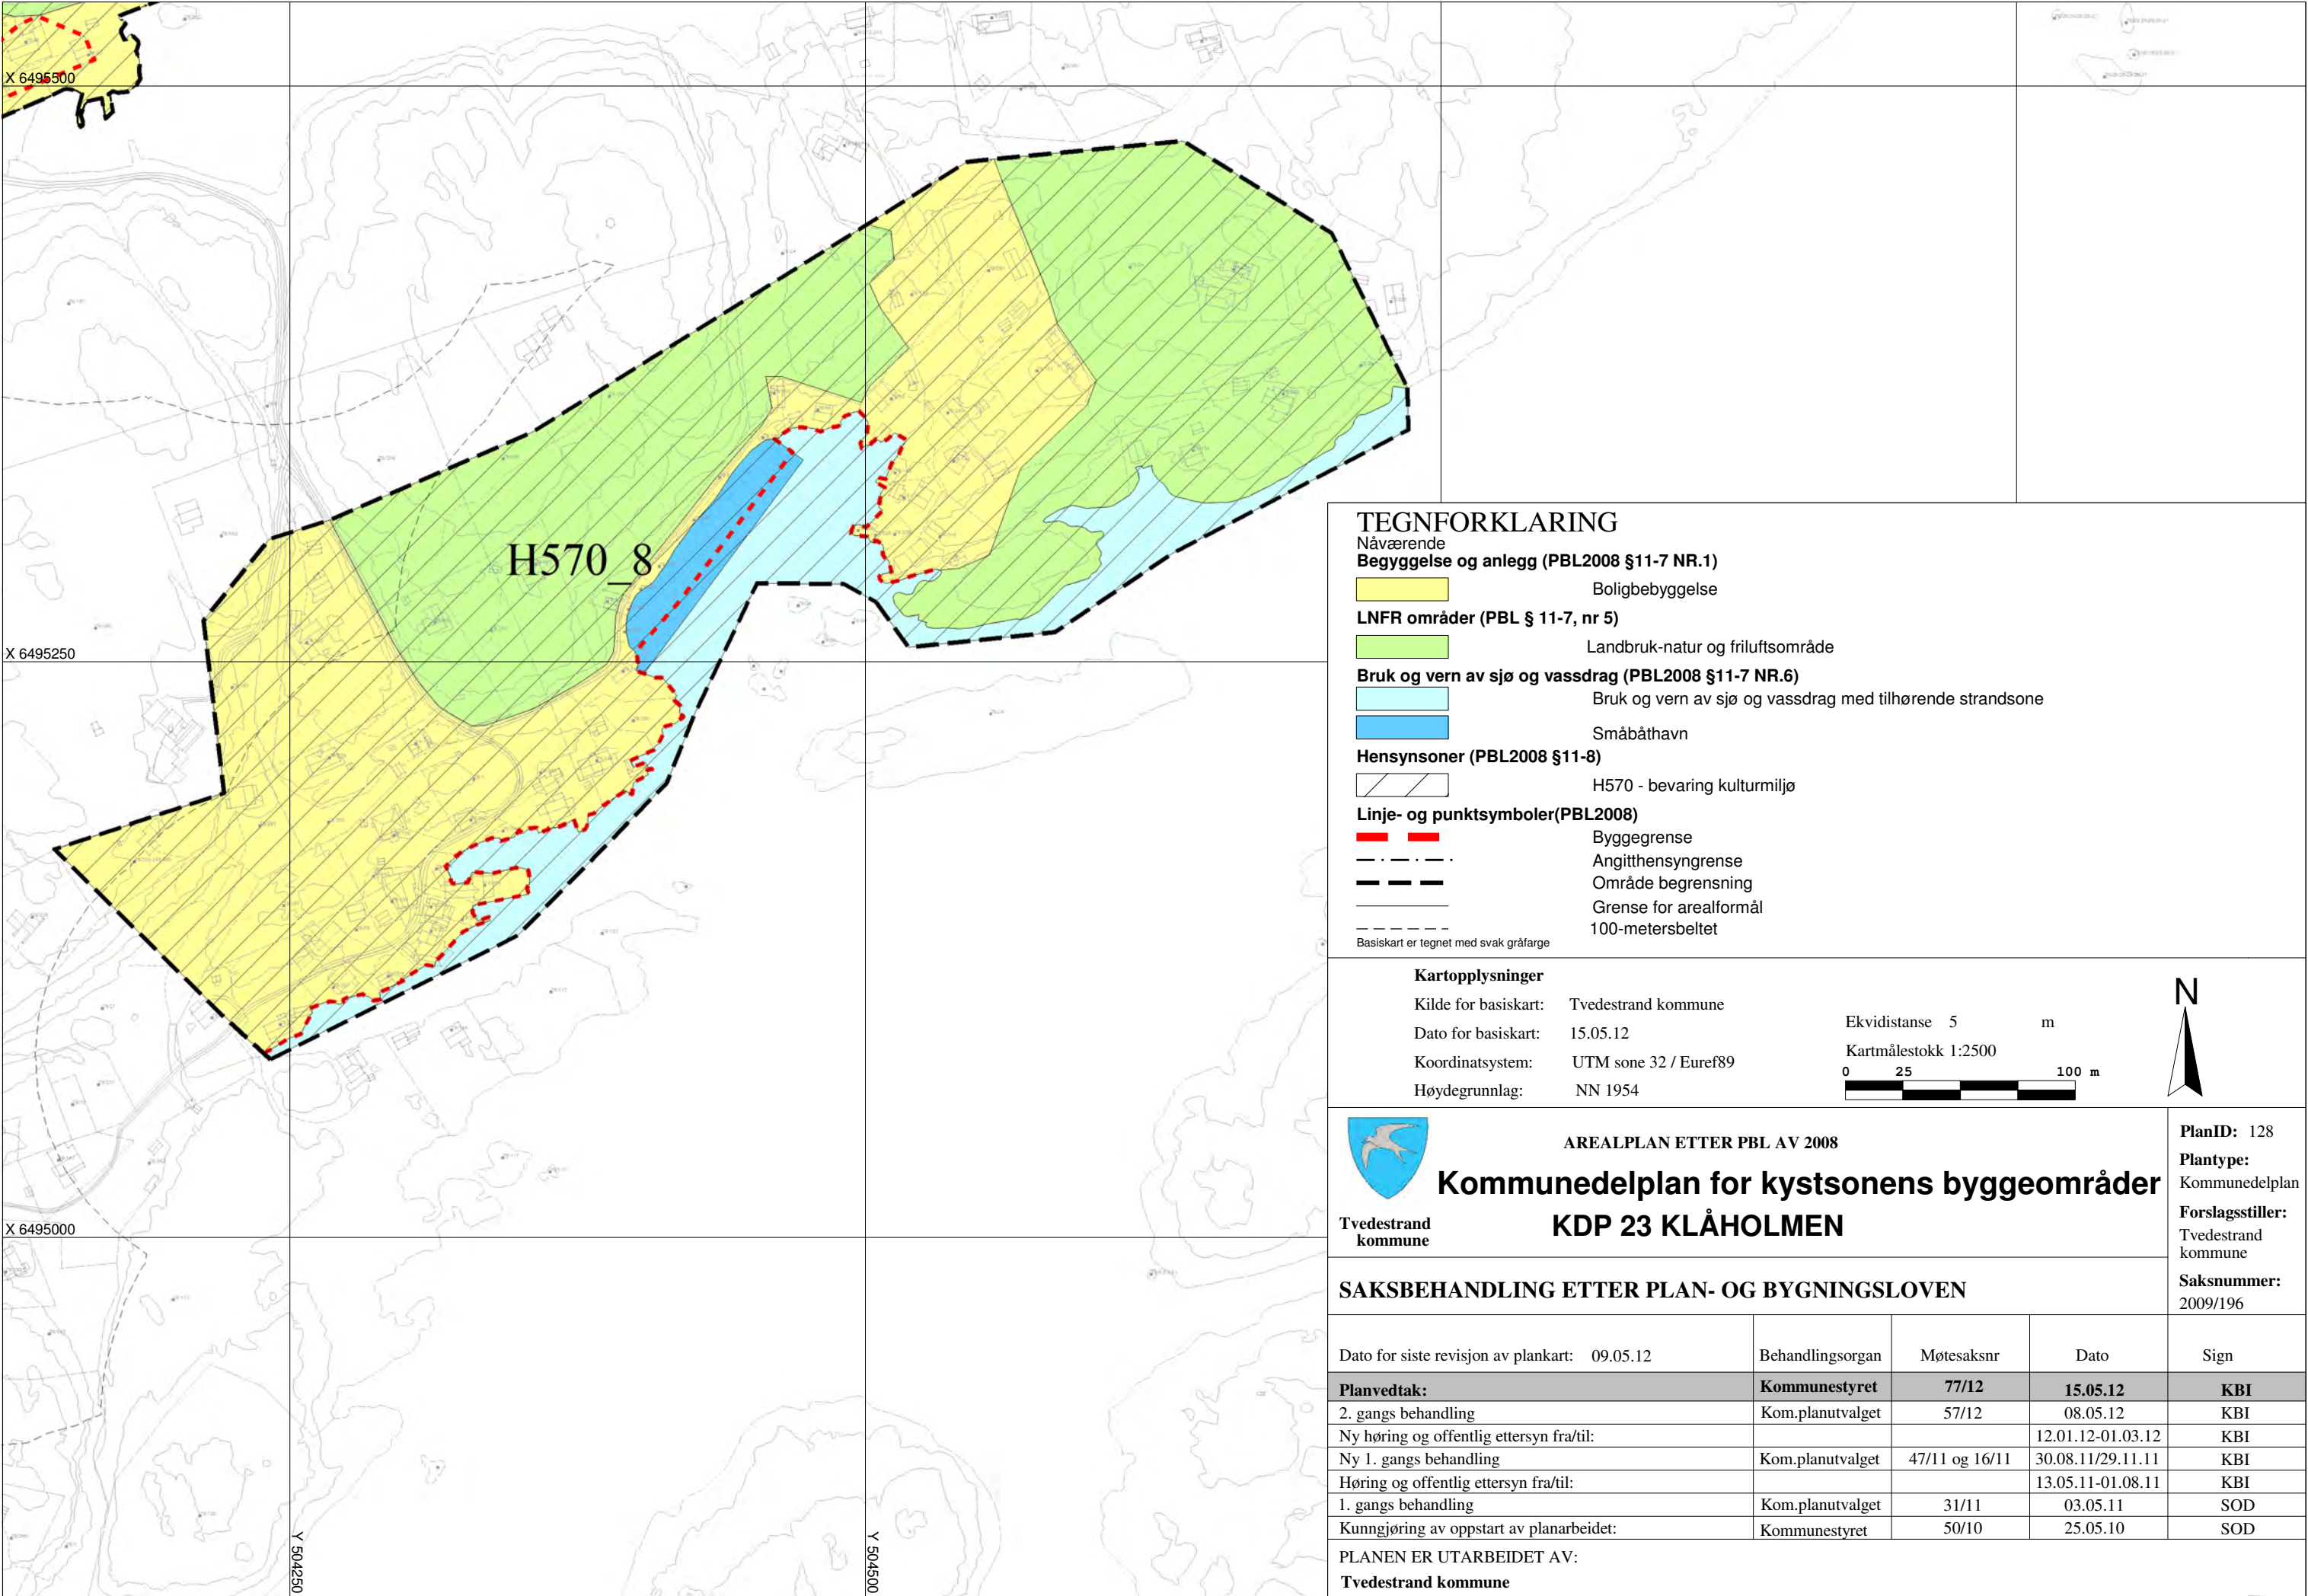

TEGNFORKLARING

Nåværende
Begyggelse og anlegg (PBL2008 §11-7 NR.1)

Boligbebyggelse

LNFR områder (PBL § 11-7, nr 5)

Landbruk-natur og friluftsområde

Bruk og vern av sjø og vassdrag (PBL2008 §11-7 NR.6)

Bruk og vern av sjø og vassdrag med tilhørende strandsone

Småbåthavn

Hensynsoner (PBL2008 §11-8)

H570 - bevaring kulturmiljø

Linje- og punktsymboler(PBL2008)

Byggegrense

Angitthensyngrense

Område begrensnig

Grense for arealformål

100-metersbeltet

Basiskart er tegnet med svak gråfarge

Kartopplysninger

Kilde for basiskart: Tvedestrand kommune

Dato for basiskart: 15.05.12

Koordinatsystem: UTM sone 32 / Euref89

Høydegrunnlag: NN 1954

Ekvidistanse 5 m

Kartmålestokk 1:2500



Tvedestrand
kommune

AREALPLAN ETTER PBL AV 2008

Kommunedelplan for kystsonens byggeområder
KDP 23 KLÅHOLMEN

PlanID: 128

Plantype:
Kommunedelplan

Forslagsstiller:
Tvedestrand
kommune


Saksnummer:
2009/196

SAKSBEHANDLING ETTER PLAN- OG BYGNINGSLOVEN

Dato for siste revisjon av plankart:	Behandlingsorgan	Møtesaksnr	Dato	Sign
09.05.12	Kommunestyret	77/12	15.05.12	KBI
Planvedtak:	Kom.planutvalget	57/12	08.05.12	KBI
2. gangs behandling				
Ny høring og offentlig ettersyn fra/til:			12.01.12-01.03.12	KBI
Ny 1. gangs behandling	Kom.planutvalget	47/11 og 16/11	30.08.11/29.11.11	KBI
Høring og offentlig ettersyn fra/til:			13.05.11-01.08.11	KBI
1. gangs behandling	Kom.planutvalget	31/11	03.05.11	SOD
Kunngjøring av oppstart av planarbeidet:	Kommunestyret	50/10	25.05.10	SOD

PLANEN ER UTARBEIDET AV:

Tvedestrand kommune

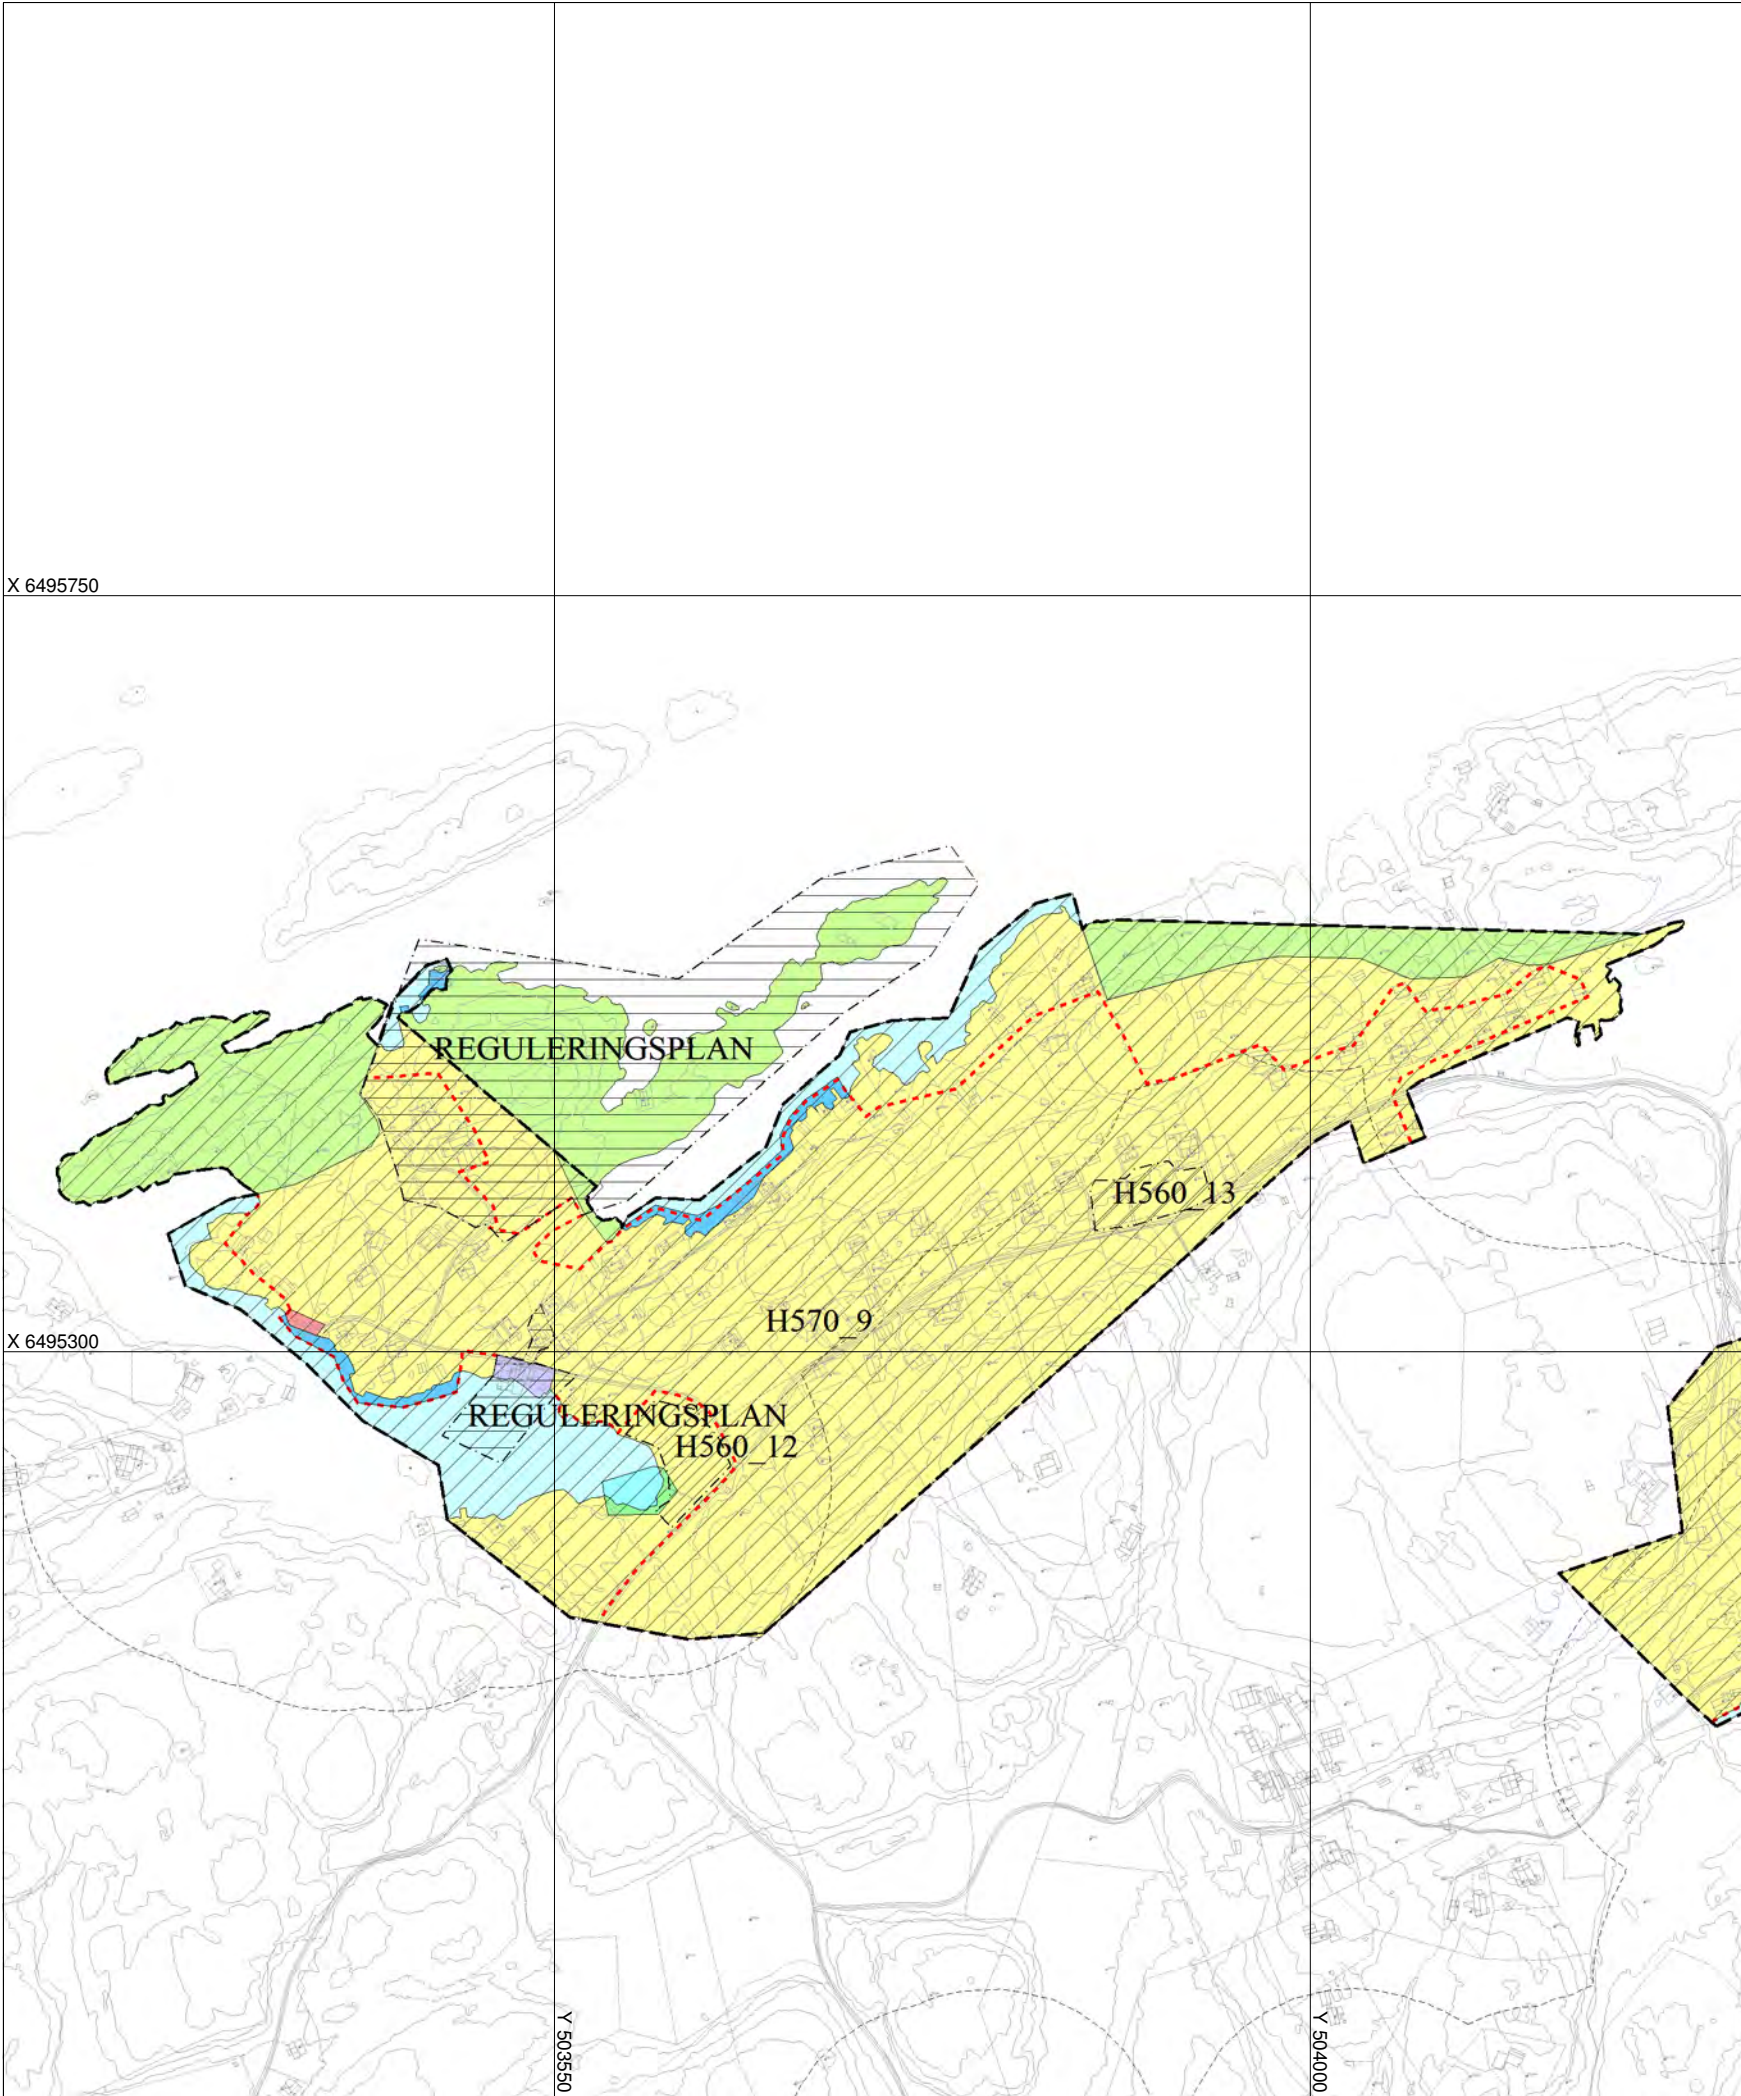

TEGNFORKLARING

Nåværende

Begyggelse og anlegg (PBL2008 §11-7 NR.1)

- Boligbebyggelse
- Forretning
- Offentlig brygge

Grønnstruktur (PBL2008 §11-7 NR.3)

- Friområde

LNFR områder (PBL § 11-7, NR 5)

- Landbruk-natur og friluftsområde

Bruk og vern av sjø og vassdrag (PBL2008 §11-7 NR.6)

- Bruk og vern av sjø og vassdrag med tilhørende strandsone
- Småbåthavn
- Friluftsområde i sjø

Hensynsoner (PBL2008 §11-8)

- H560 - naturmiljø
- H570 - bevaring kulturmiljø
- Reguleringsplan under arbeid

Linje- og punktsymboler(PBL2008)

- Byggegrense
- Angitthensyngrense
- Område begrensning
- Grense for arealformål
- 100-metersbelte

Basiskartet er tegnet med svak gråfarge

Kartopplysninger

Kilde for basiskart: Tvedestrand kommune

Dato for basiskart: 15.05.12

Koordinatsystem: UTM sone 32 / Euref89

Høydegrunnlag: NN 1954

Ekvidistanse 5 m

Kartmålestokk 1:4500

0 45 180 m

N



Tvedestrand kommune

AREALPLAN ETTER PBL AV 2008

Kommunedelplan for kystsonens byggeområder

KDP 24 BASTEBERG

PlanID: 128

Plantype: Kommunedelplan

Forslagsstiller: Tvedestrand kommune

Saksnummer: 2009/196

SAKSBEHANDLING ETTER PLAN- OG BYGNINGSLOVEN

Dato for siste revisjon av plankart:	Behandlingsorgan	Møtesaksnr	Dato	Sign
09.05.12	Kommunestyret	77/12	15.05.12	KBI
2. gangs behandling	Kom.planutvalget	57/12	08.05.12	KBI
Ny høring og offentlig ettersyn fra/til:			12.01.12-01.03.12	KBI
Ny 1. gangs behandling	Kom.planutvalget	47/11 og 16/11	30.08.11/29.11.11	KBI
Høring og offentlig ettersyn fra/til:			13.05.11-01.08.11	KBI
1. gangs behandling	Kom.planutvalget	31/11	03.05.11	SOD
Kunngjøring av oppstart av planarbeidet:	Kommunestyret	50/10	25.05.10	SOD

PLANEN ER UTARBEIDET AV:

Tvedestrand kommune

X 6496800

X 6496600

X 6496400

Y 503200

Y 503400

H570_10

TEGNFORKLARING

- Nåværende
Begyggelse og anlegg (PBL2008 §11-7 NR.1)
Fritidsbebyggelse
Offentlig brygge
Bruk og vern av sjø og vassdrag (PBL2008 §11-7 NR.6)
Bruk og vern av sjø og vassdrag med tilhørende strandsone
Hensynsoner (PBL2008 §11-8)
H570 - bevaring kulturmiljø
Linje- og punktsymboler (PBL2008)
Byggegrense
Angitthensyngrense
Område begrensning
Grense for arealformål
100-metersbeltet

Basiskartet er tegnet med svak gråfarge

Kartopplysninger

Kilde for basiskart: Tvedestrand kommune
Dato for basiskart: 15.05.12
Koordinatsystem: UTM sone 32 / Euref89
Høydegrunnlag: NN 1954

Ekvidistanse 5 m
Kartmålestokk 1:2000
0 20 80 m



Tvedestrand kommune

AREALPLAN ETTER PBL AV 2008


Kommunedelplan for kystsonens byggeområder
KDP 25 ASKERØYA

PlanID: 128
Plantype: Kommunedelplan
Forslagsstiller: Tvedestrand kommune
Saksnummer: 2009/196

SAKSBEHANDLING ETTER PLAN- OG BYGNINGSLOVEN

Dato for siste revisjon av plankart:	Behandlingsorgan	Møtesaksnr	Dato	Sign
09.05.12	Kommunestyret	77/12	15.05.12	KBI
Planvedtak:	Kom.planutvalget	57/12	08.05.12	KBI
2. gangs behandling				
Ny høring og offentlig ettersyn fra/til:			12.01.12-01.03.12	KBI
Ny 1. gangs behandling	Kom.planutvalget	47/11 og 16/11	30.08.11/29.11.11	KBI
Høring og offentlig ettersyn fra/til:			13.05.11-01.08.11	KBI
1. gangs behandling	Kom.planutvalget	31/11	03.05.11	SOD
Kunngjøring av oppstart av planarbeidet:	Kommunestyret	50/10	25.05.10	SOD

PLANEN ER UTARBEIDET AV:
Tvedestrand kommune

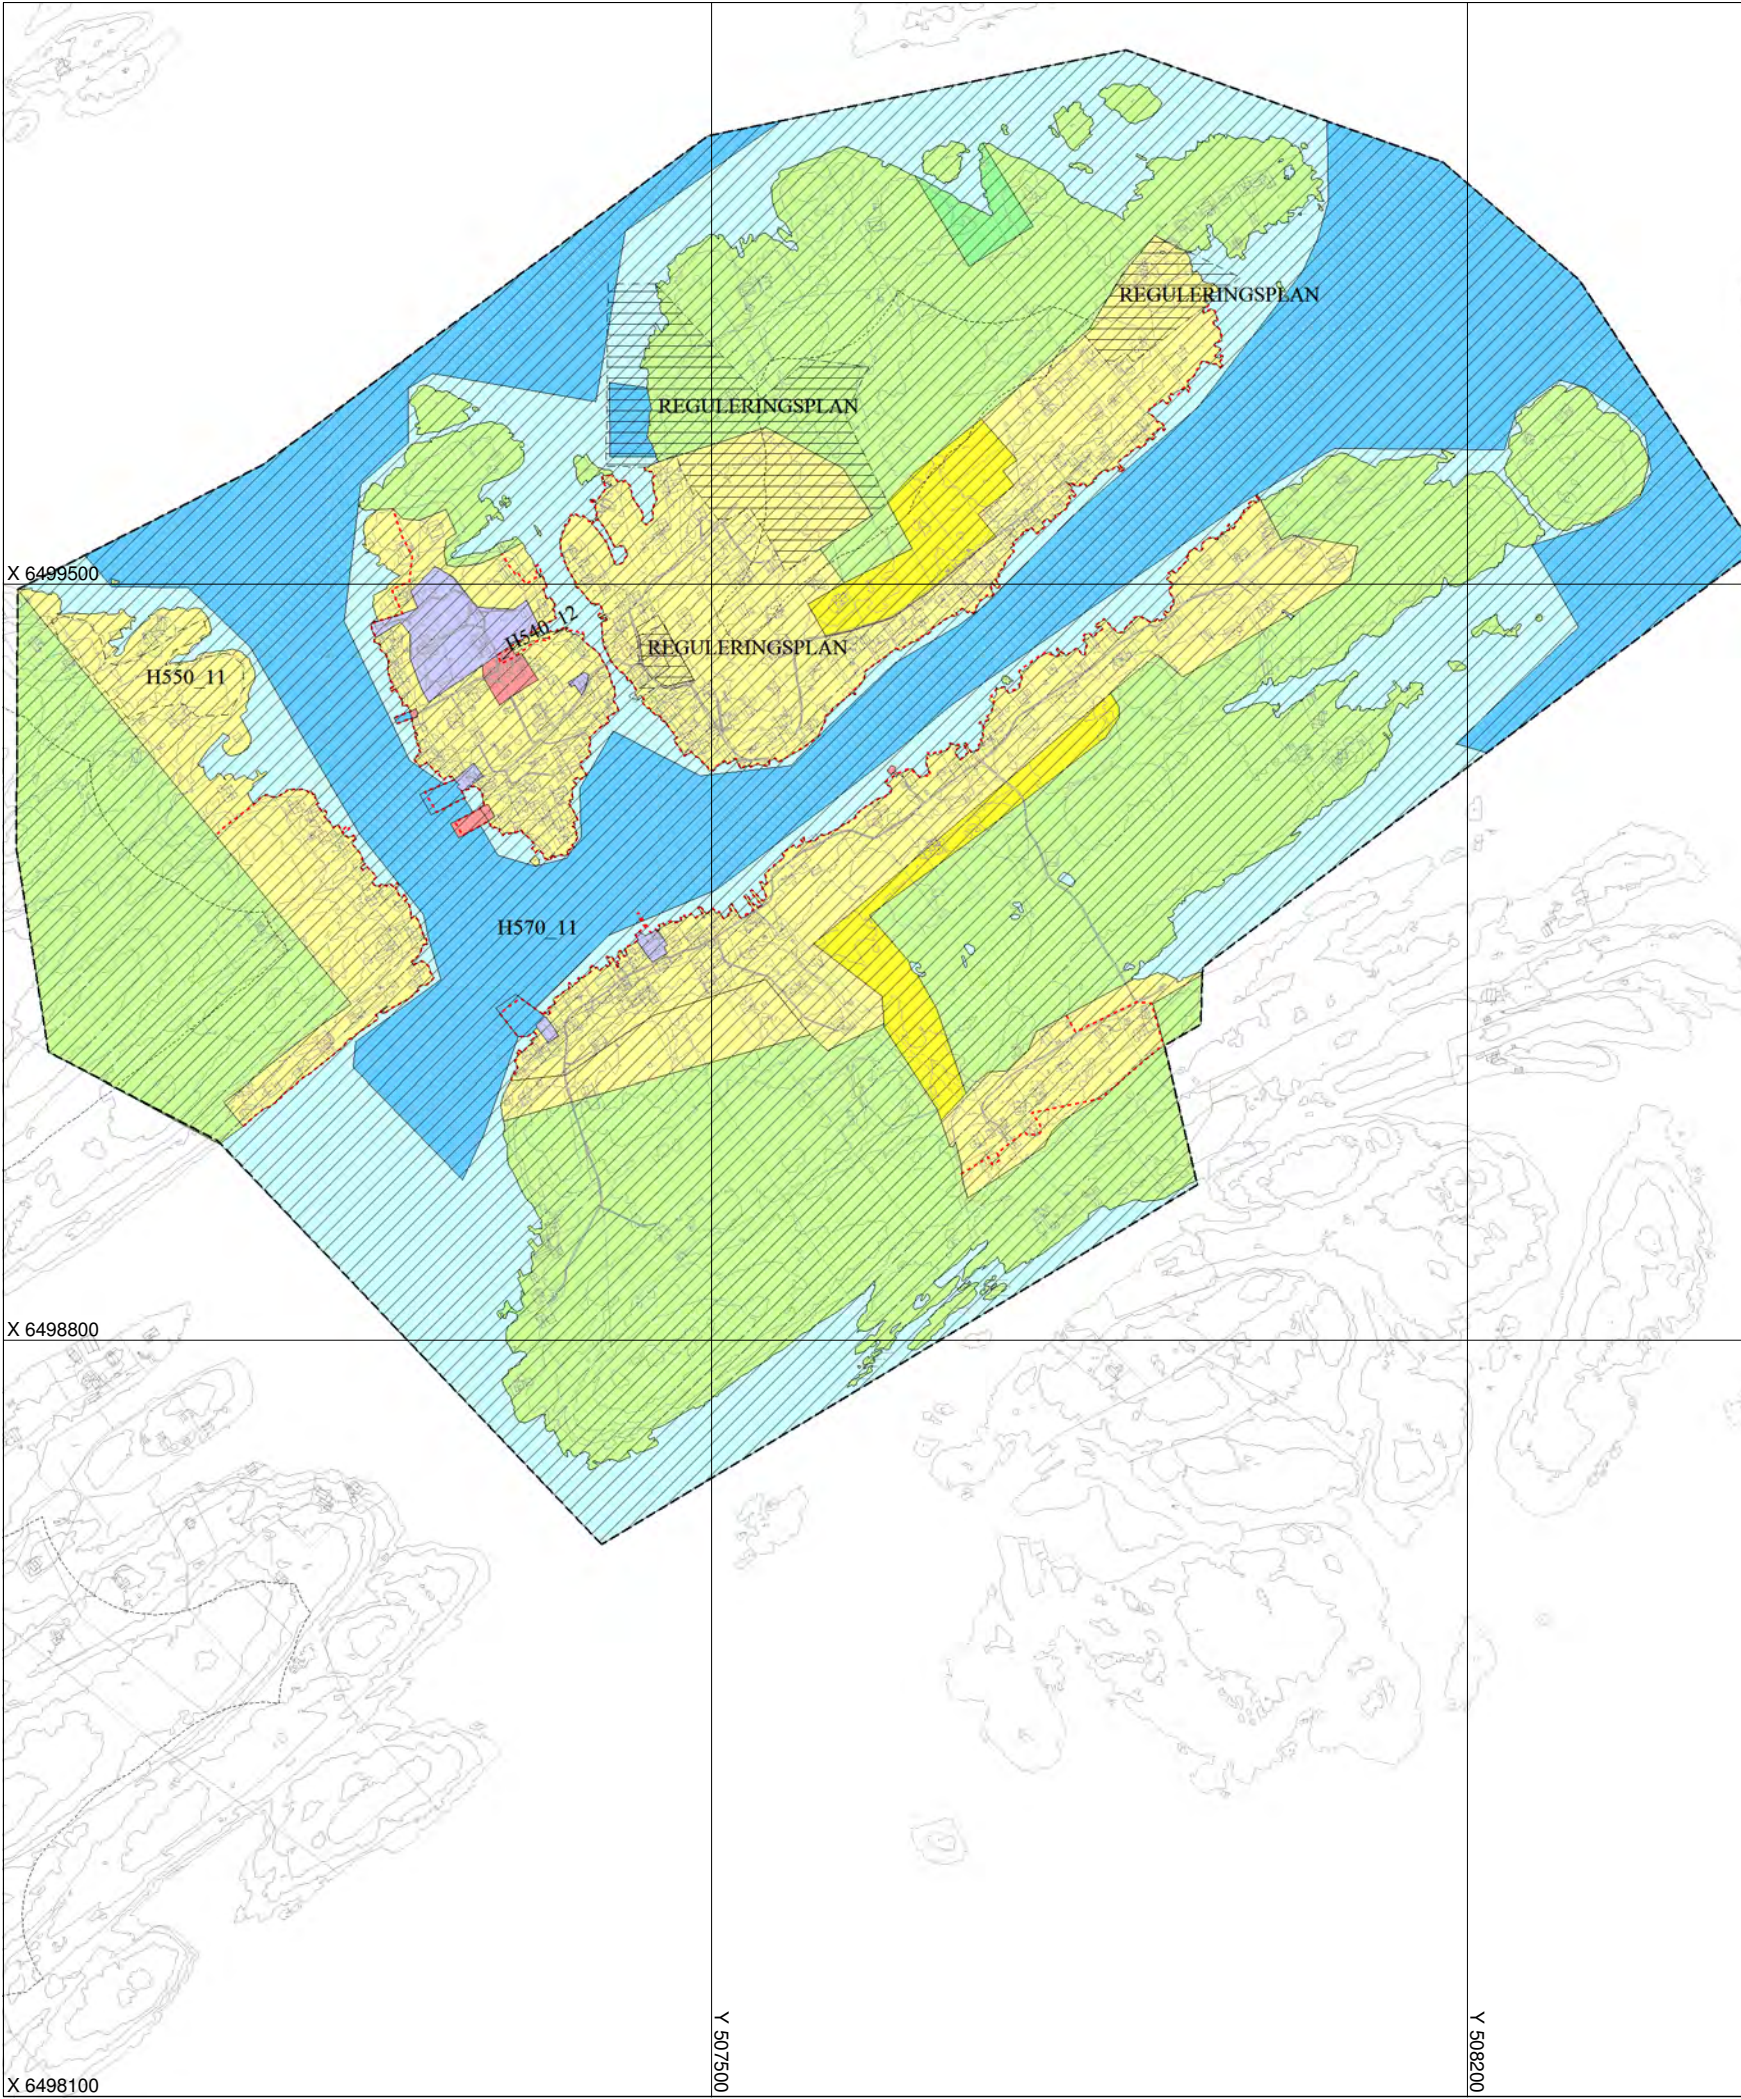

TEGNFORKLARING

Nåværende Framtidig

Begyggelse og anlegg (PBL2008 §11-7 NR.1)

Boligbebyggelse

Forretning

Offentlig tjenesteyting

Næringsbebyggelse

Grønnstruktur (PBL2008 §11-7 NR.3)

Friområde

LNFR områder (PBL § 11-7, nr 5)

Landbruk-natur og friluftsområde

Bruk og vern av sjø og vassdrag (PBL2008 §11-7 NR.6)

Bruk og vern av sjø og vassdrag med tilhørende strandsone

Farleder

Småbåthavn

Hensynsoner (PBL2008 §11-8)

H540 - grønnstruktur

H550 - landskap

H570 - bevaring kulturmiljø

Gjeldende reguleringsplan

Linje- og punktsymboler (PBL2008)

Byggegrense

Angitthensyngrense

Område begrensning

Grense for arealformål

100-metersbelte

Basiskartet er tegnet med svak gråfarge

Kartopplysninger

Kilde for basiskart:

 Tvedestrand kommune

Dato for basiskart:

 15.05.12

Koordinatsystem:

 UTM sone 32 / Euref89

Høydegrunnlag:

 NN 1954

Ekvidistanse 5 m

Kartmålestokk 1:7000

0 70 280 m

N



Tvedestrand kommune

AREALPLAN ETTER PBL AV 2008

Kommunedelplan for kystsonens byggeområder

KDP 27 LYNØR


PlanID: 128

Plantype: Kommunedelplan

Forslagsstiller: Tvedestrand kommune

Saksnummer: 2009/196

Dato for siste revisjon av plankart: 09.05.12	Behandlingsorgan	Møtesaksnr	Dato	Sign
Planvedtak:	Kommunestyret	77/12	15.05.12	KBI
2. gangs behandling	Kom.planutvalget	57/12	08.05.12	KBI
Ny høring og offentlig ettersyn fra/til:			12.01.12-01.03.12	KBI
Ny 1. gangs behandling	Kom.planutvalget	47/11 og 16/11	30.08.11/29.11.11	KBI
Høring og offentlig ettersyn fra/til:			13.05.11-01.08.11	KBI
1. gangs behandling	Kom.planutvalget	31/11	03.05.11	SOD
Kunngjøring av oppstart av planarbeidet:	Kommunestyret	50/10	25.05.10	SOD
PLANEN ER UTARBEIDET AV:				
Tvedestrand kommune				

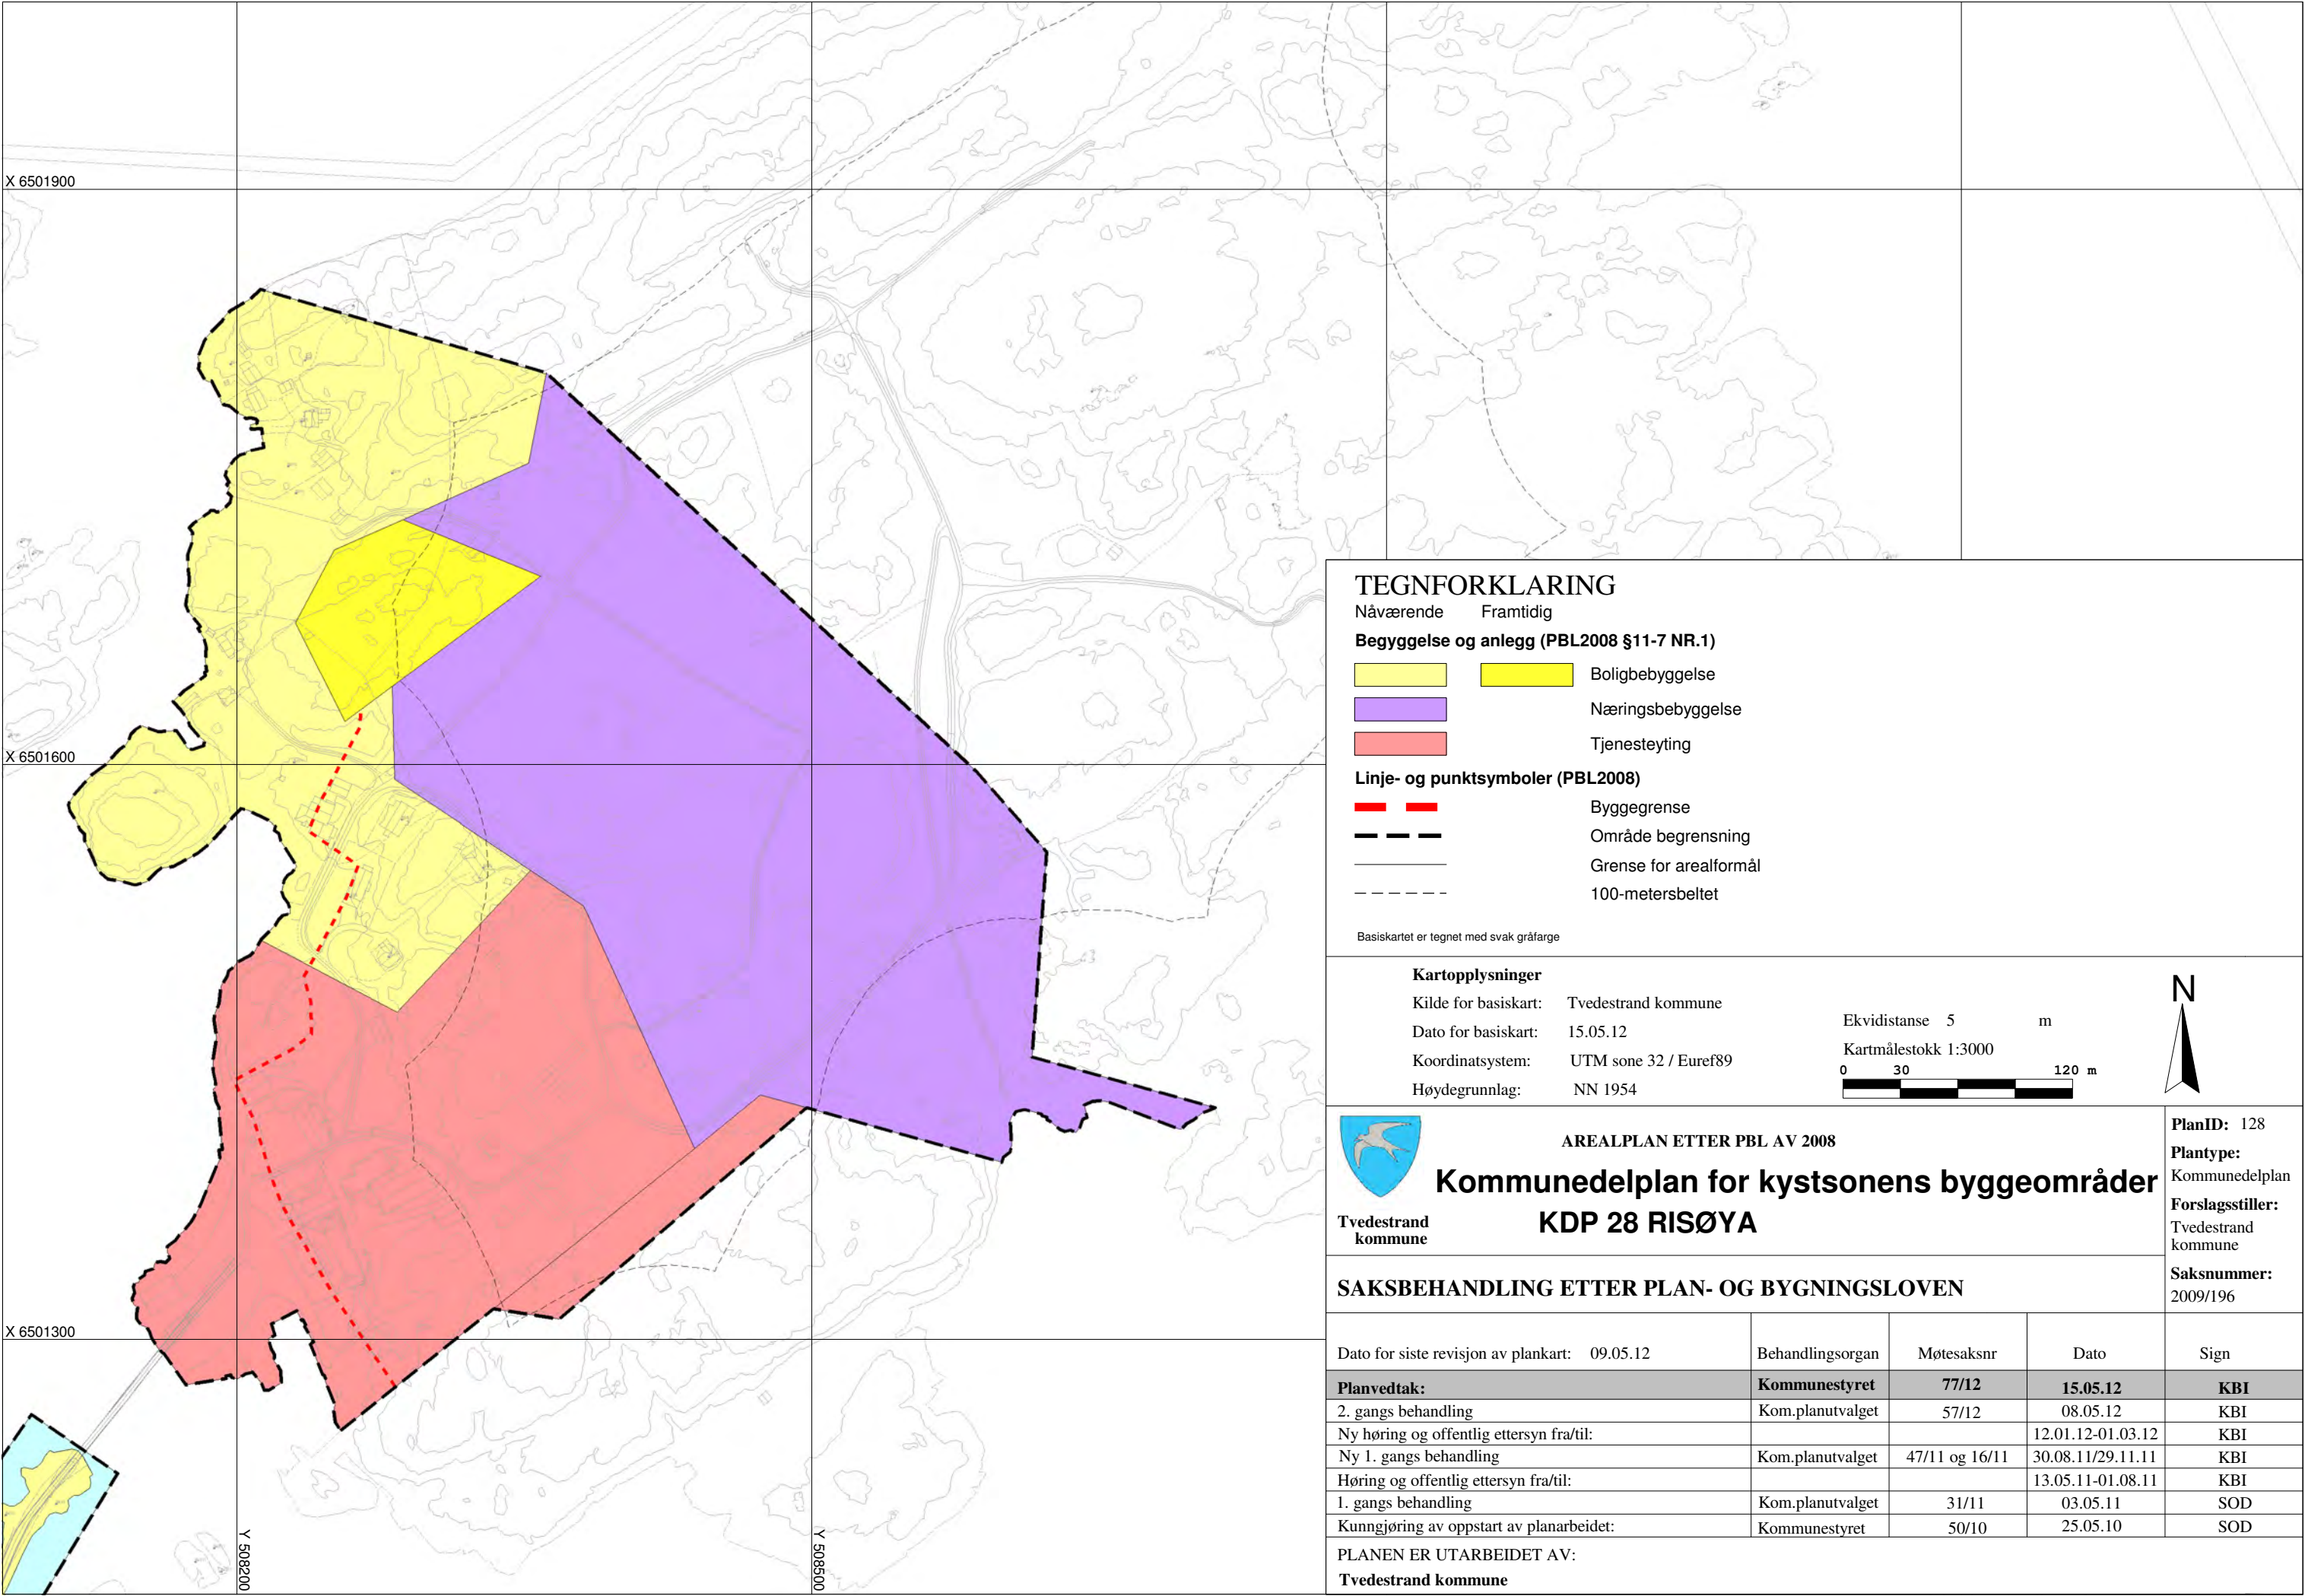

TEGNFORKLARING

- Nåværende Framtidig
- Begyggelse og anlegg (PBL2008 §11-7 NR.1)**
- Boligbebyggelse
 - Næringsbebyggelse
 - Tjenesteyting
- Linje- og punktsymboler (PBL2008)**
- Byggegrense
 - Område begrensnng
 - Grense for arealformål
 - 100-metersbeltet

Basiskartet er tegnet med svak gråfarge

Kartopplysninger

Kilde for basiskart: Tvedestrand kommune
Dato for basiskart: 15.05.12
Koordinatsystem: UTM sone 32 / Euref89
Høydegrunnlag: NN 1954

Ekvidistanse 5 m
Kartmålestokk 1:3000
0 30 120 m



Tvedestrand
kommune

AREALPLAN ETTER PBL AV 2008

Kommunedelplan for kystsonens byggeområder


KDP 28 RISØYA

PlanID: 128
Plantype: Kommunedelplan
Forslagsstiller: Tvedestrand kommune
Saksnummer: 2009/196

SAKSBEHANDLING ETTER PLAN- OG BYGNINGSLOVEN

Dato for siste revisjon av plankart: 09.05.12	Behandlingsorgan	Møtesaksnr	Dato	Sign
Planvedtak:	Kommunestyret	77/12	15.05.12	KBI
2. gangs behandling	Kom.planutvalget	57/12	08.05.12	KBI
Ny høring og offentlig ettersyn fra/til:			12.01.12-01.03.12	KBI
Ny 1. gangs behandling	Kom.planutvalget	47/11 og 16/11	30.08.11/29.11.11	KBI
Høring og offentlig ettersyn fra/til:			13.05.11-01.08.11	KBI
1. gangs behandling	Kom.planutvalget	31/11	03.05.11	SOD
Kunngjøring av oppstart av planarbeidet:	Kommunestyret	50/10	25.05.10	SOD

PLANEN ER UTARBEIDET AV:
Tvedestrand kommune

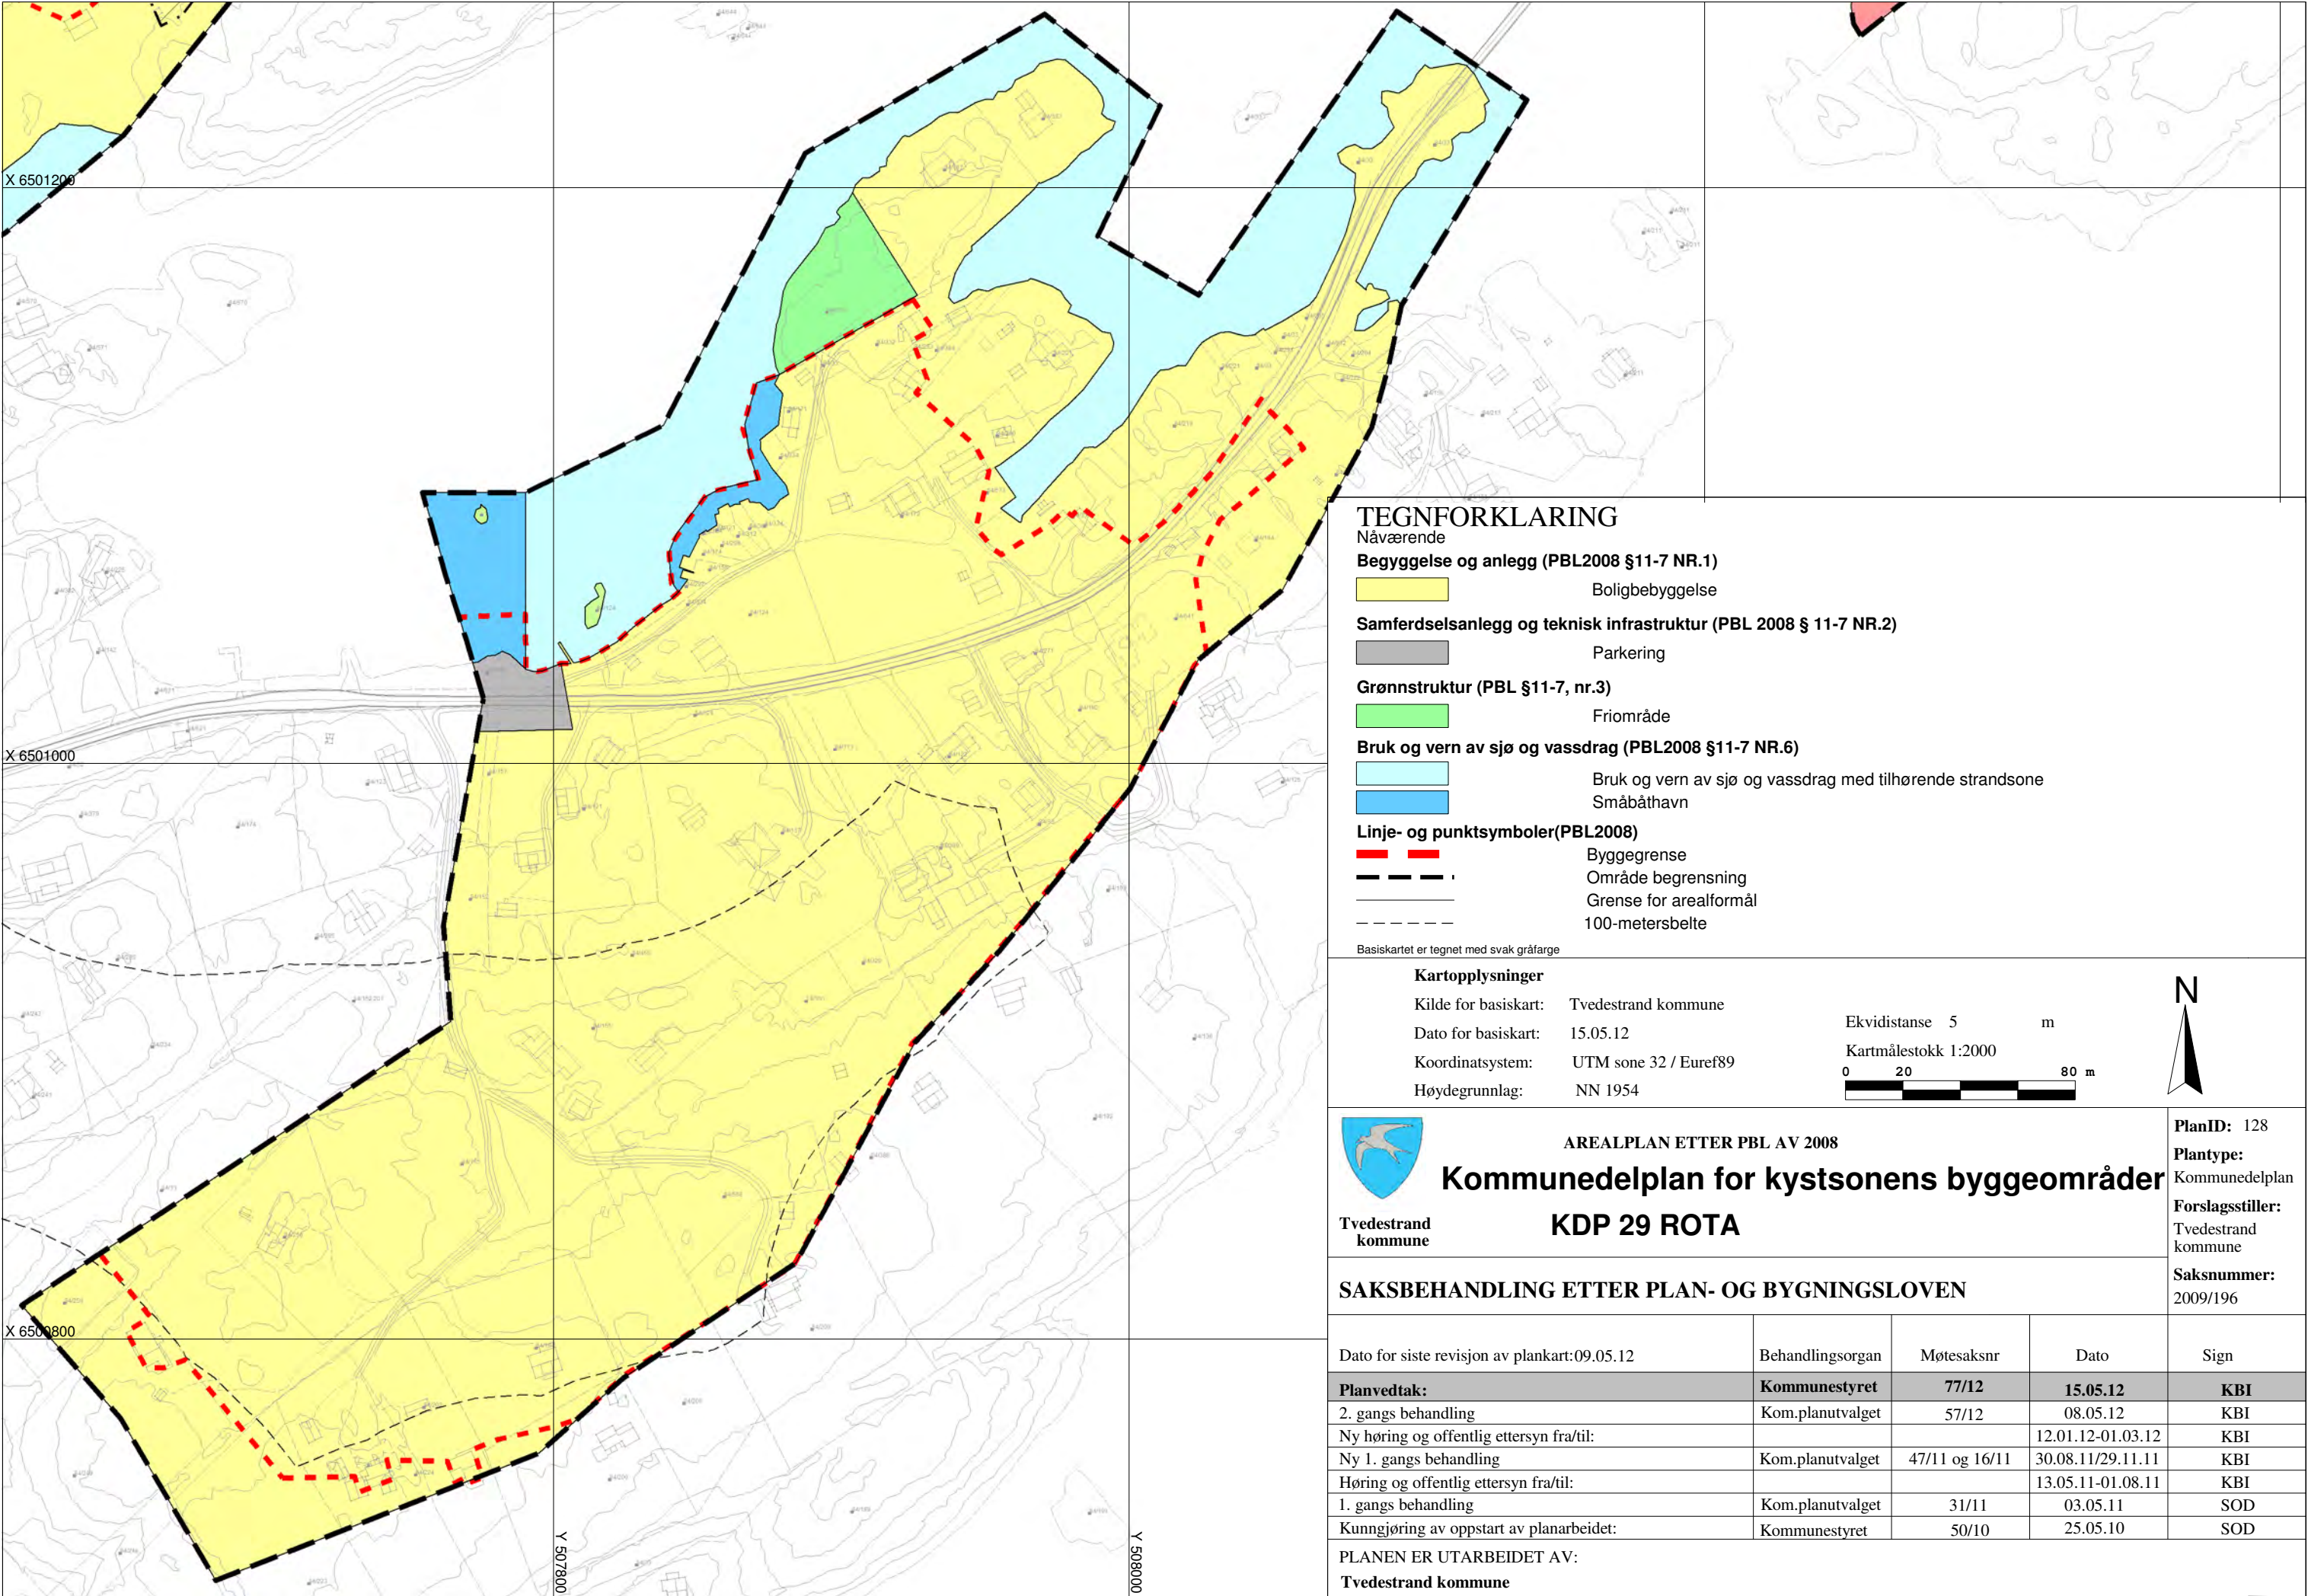

TEGNFORKLARING

- Nåværende
- Begyggelse og anlegg (PBL2008 §11-7 NR.1)**
- Boligbebyggelse
- Samferdselsanlegg og teknisk infrastruktur (PBL 2008 § 11-7 NR.2)**
- Parkering
- Grønnstruktur (PBL §11-7, nr.3)**
- Friområde
- Bruk og vern av sjø og vassdrag (PBL2008 §11-7 NR.6)**
- Bruk og vern av sjø og vassdrag med tilhørende strandsone
- Småbåthavn
- Linje- og punktsymboler(PBL2008)**
- Byggegrense
- Område begrensning
- Grense for arealformål
- 100-metersbelte

Basiskartet er tegnet med svak gråfarge

Kartopplysninger

Kilde for basiskart: Tvedestrand kommune

Dato for basiskart: 15.05.12

Koordinatsystem: UTM sone 32 / Euref89

Høydegrunnlag: NN 1954

Ekvidistanse 5 m

Kartmålestokk 1:2000

0 20 80 m



Tvedestrand
kommune

AREALPLAN ETTER PBL AV 2008

Kommunedelplan for kystsonens byggeområder

KDP 29 ROTA

PlanID: 128

Plantype: Kommunedelplan


Forslagsstiller: Tvedestrand kommune

Saksnummer: 2009/196

SAKSBEHANDLING ETTER PLAN- OG BYGNINGSLOVEN

Dato for siste revisjon av plankart:09.05.12	Behandlingsorgan	Møtesaksnr	Dato	Sign
Planvedtak:	Kommunestyret	77/12	15.05.12	KBI
2. gangs behandling	Kom.planutvalget	57/12	08.05.12	KBI
Ny høring og offentlig ettersyn fra/til:			12.01.12-01.03.12	KBI
Ny 1. gangs behandling	Kom.planutvalget	47/11 og 16/11	30.08.11/29.11.11	KBI
Høring og offentlig ettersyn fra/til:			13.05.11-01.08.11	KBI
1. gangs behandling	Kom.planutvalget	31/11	03.05.11	SOD
Kunngjøring av oppstart av planarbeidet:	Kommunestyret	50/10	25.05.10	SOD

PLANEN ER UTARBEIDET AV:
Tvedestrand kommune

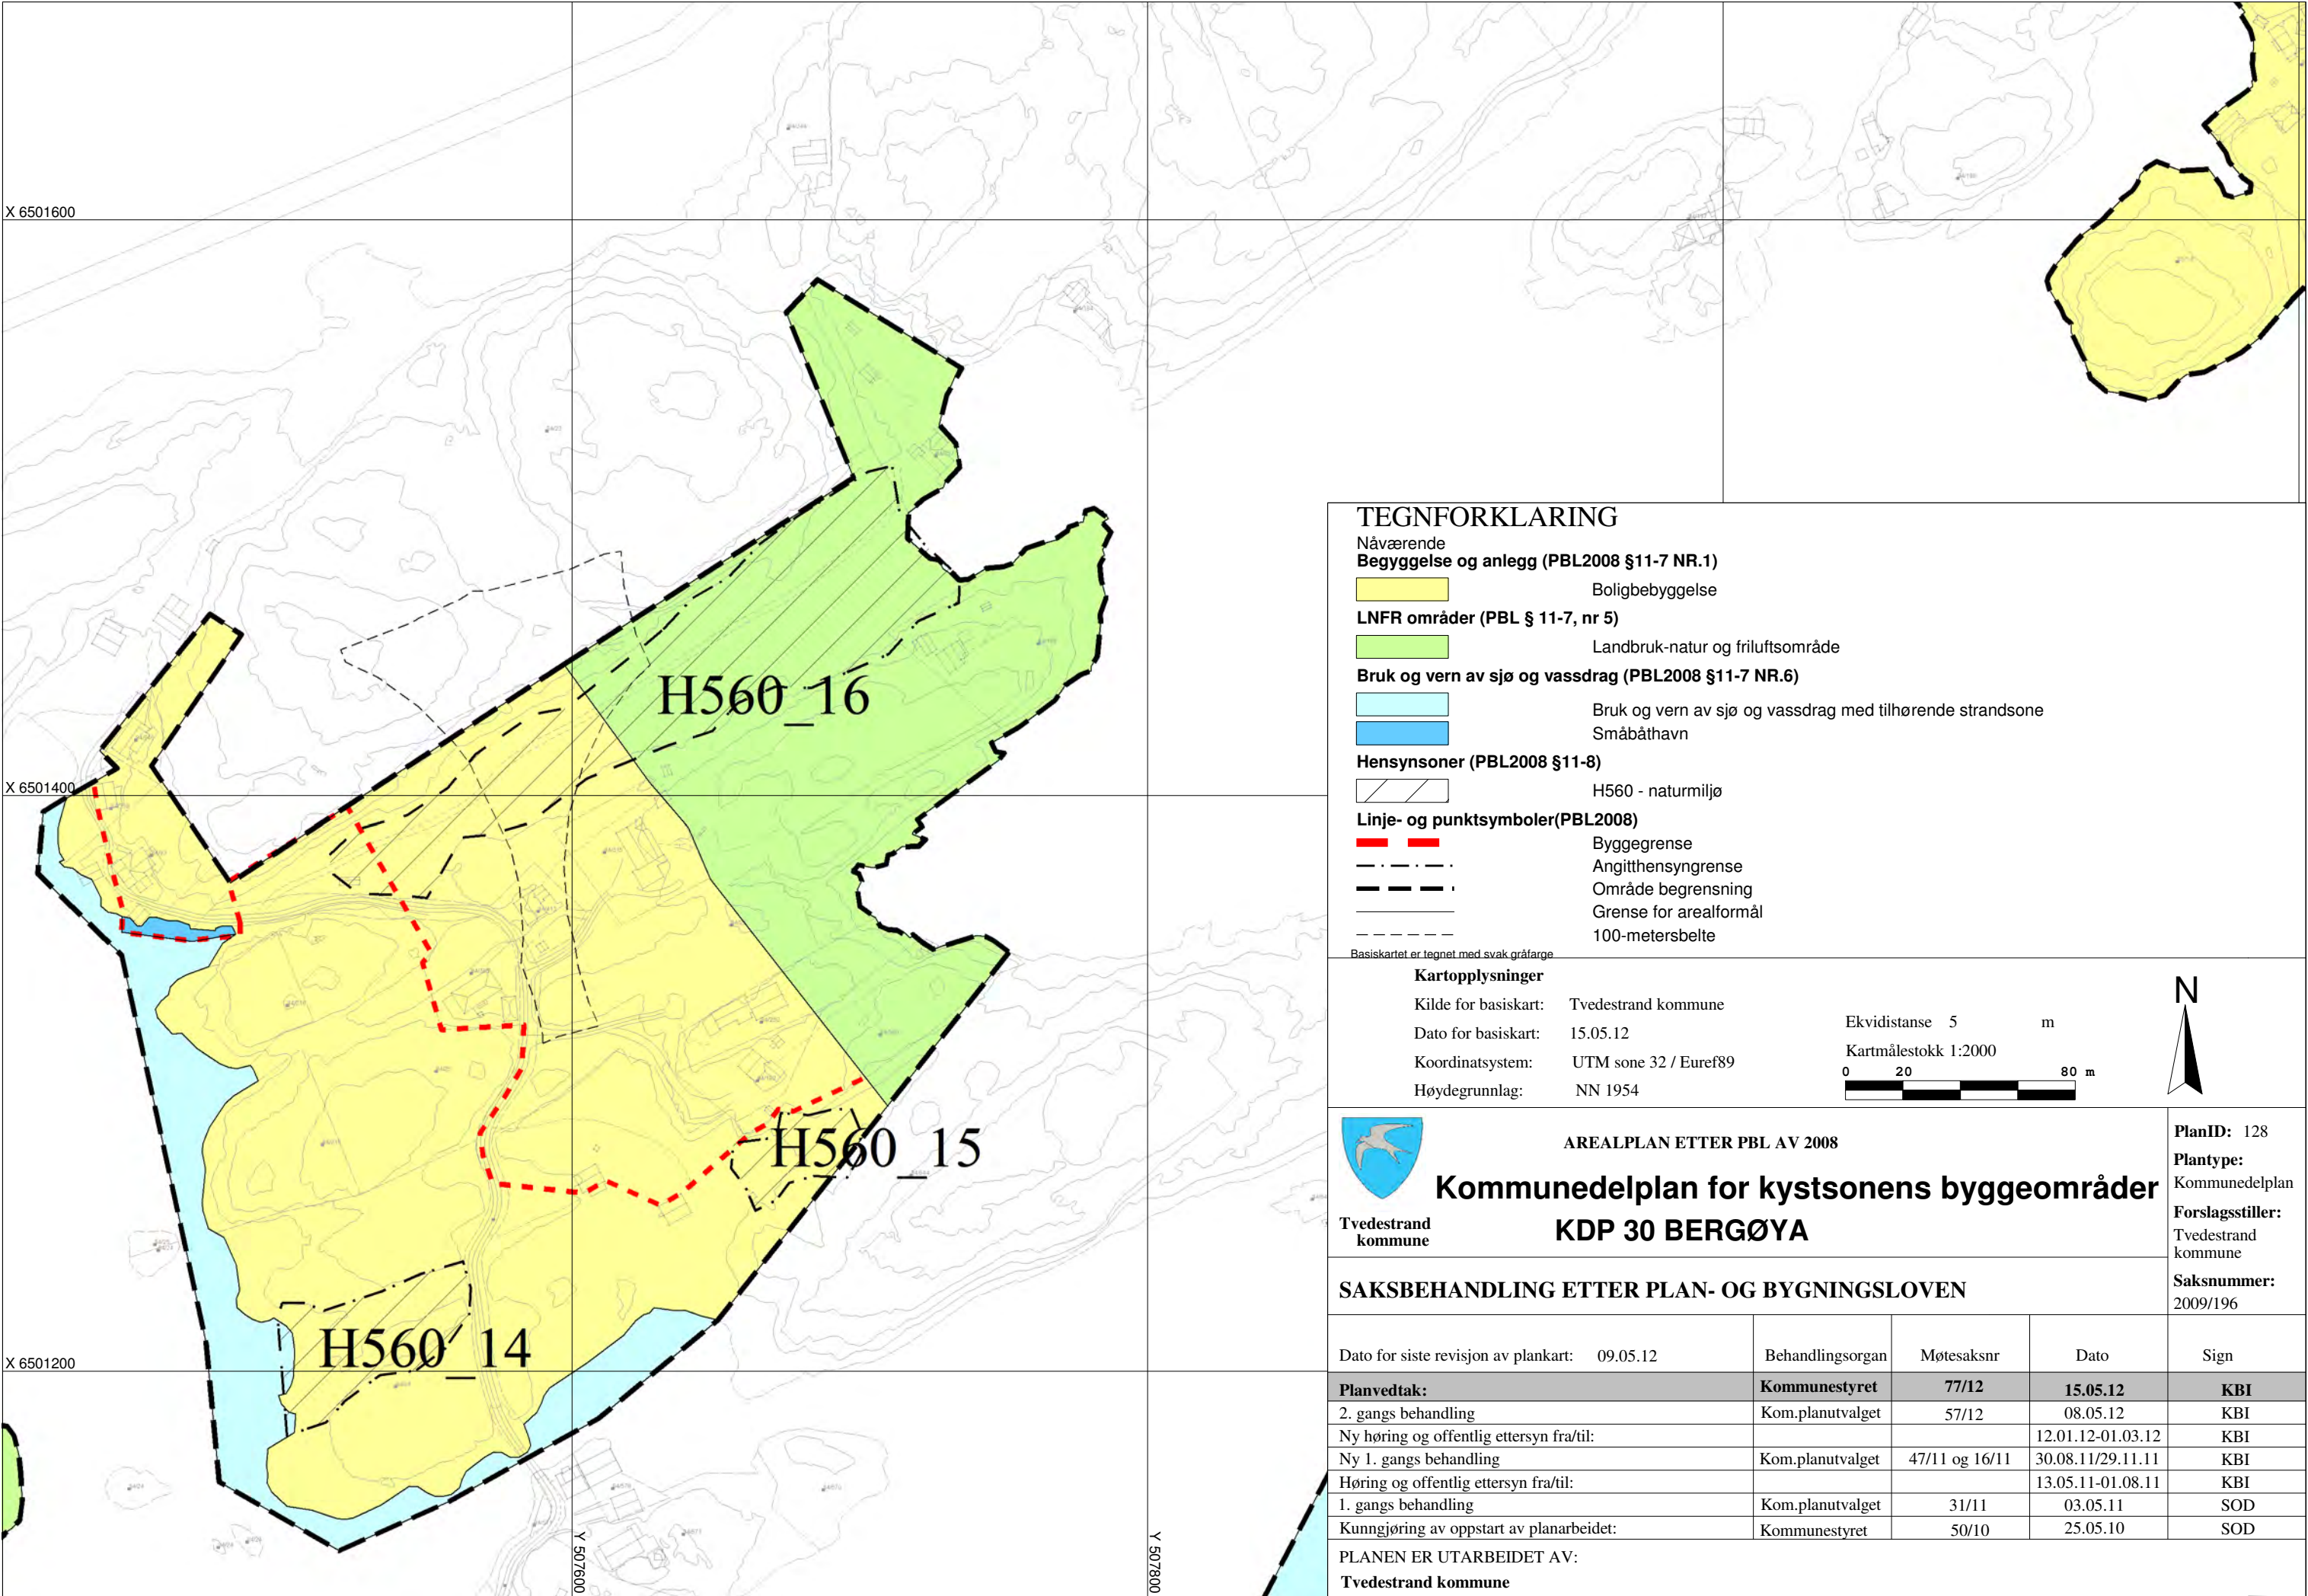

TEGNFORKLARING

Nåværende
Begyggelse og anlegg (PBL2008 §11-7 NR.1)

Boligbebyggelse

LNFR områder (PBL § 11-7, nr 5)

Landbruk-natur og friluftsområde

Bruk og vern av sjø og vassdrag (PBL2008 §11-7 NR.6)

Bruk og vern av sjø og vassdrag med tilhørende strandsone

Småbåthavn

Hensynsoner (PBL2008 §11-8)

H560 - naturmiljø

Linje- og punktsymboler(PBL2008)

Byggegrense

Angitthensyngrense

Område begrensning

Grense for arealformål

100-metersbelte

Basiskartet er tegnet med svak gråfarge

Kartopplysninger

Kilde for basiskart: Tvedestrand kommune

Dato for basiskart: 15.05.12

Koordinatsystem: UTM sone 32 / Euref89

Høydegrunnlag: NN 1954

Ekvidistanse 5 m

Kartmålestokk 1:2000

0 20 80 m



Tvedestrand
kommune

AREALPLAN ETTER PBL AV 2008

Kommunedelplan for kystsonens byggeområder
KDP 30 BERGØYA

PlanID: 128

Plantype:
Kommunedelplan

Forslagsstiller:
Tvedestrand
kommune

Saksnummer:
2009/196

SAKSBEHANDLING ETTER PLAN- OG BYGNINGSLOVEN

Dato for siste revisjon av plankart:	Behandlingsorgan	Møtesaksnr	Dato	Sign
09.05.12	Kommunestyret	77/12	15.05.12	KBI
Planvedtak:	Kom.planutvalget	57/12	08.05.12	KBI
2. gangs behandling			12.01.12-01.03.12	KBI
Ny høring og offentlig ettersyn fra/til:			30.08.11/29.11.11	KBI
Ny 1. gangs behandling	Kom.planutvalget	47/11 og 16/11	13.05.11-01.08.11	KBI
Høring og offentlig ettersyn fra/til:			03.05.11	SOD
1. gangs behandling	Kom.planutvalget	31/11	25.05.10	SOD
Kunngjøring av oppstart av planarbeidet:	Kommunestyret	50/10		

PLANEN ER UTARBEIDET AV:

Tvedestrand kommune

X 6501600

X 6501300

X 6501000


Y 507000

Y 507300

TEGNFORKLARING

Nåværende

Begyggelse og anlegg (PBL2008 §11-7 NR.1)

 


Boligbebyggelse



Næringsbebyggelse

LNFR områder (PBL § 11-7, nr 5)

 

Landbruk-natur og friluftsområde

Bruk og vernav sjø og vassdrag (PBL2008 §11-7 NR.6)



Småbåthavn

Linje- og punktsymboler(PBL2008)



Byggegrense



Område begrensning



Grense for arealformål



100-metersbelte

Basiskartet er tegnet med svak gråfarge

Kartopplysninger

Kilde for basiskart: Tvedestrand kommune

Dato for basiskart: 15.05.12

Koordinatsystem: UTM sone 32 / Euref89

Høydegrunnlag: NN 1954

Ekvidistanse 5 m

Kartmålestokk 1:3000

0 30 120 m



Tvedestrand
kommune

AREALPLAN ETTER PBL AV 2008

Kommunedelplan for kystsonens byggeområder

KDP 31 GJEVING

PlanID: 128

Plantype:
Kommunedelplan

Forslagsstiller:
Tvedestrand
kommune

Saksnummer:
2009/196

SAKSBEHANDLING ETTER PLAN- OG BYGNINGSLOVEN

Dato for siste revisjon av plankart:	Behandlingsorgan	Møtesaksnr	Dato	Sign
09.05.12	Kommunestyret	77/12	15.05.12	KBI
2. gangs behandling	Kom.planutvalget	57/12	08.05.12	KBI
Ny høring og offentlig ettersyn fra/til:			12.01.12-01.03.12	KBI
Ny 1. gangs behandling	Kom.planutvalget	47/11 og 16/11	30.08.11/29.11.11	KBI
Høring og offentlig ettersyn fra/til:			13.05.11-01.08.11	KBI
1. gangs behandling	Kom.planutvalget	31/11	03.05.11	SOD
Kunngjøring av oppstart av planarbeidet:	Kommunestyret	50/10	25.05.10	SOD

PLANEN ER UTARBEIDET AV:

Tvedestrand kommune

X 6500200

X 6499850

X 6499500

Y 506750

Y 506100

Y 506450

TEGNFORKLARING


Nåværende

Begyggelse og anlegg (PBL2008 §11-7 NR.1)



Fritidsbebyggelse

LNFR områder (PBL § 11-7, nr 5)

 


Landbruk-natur og friluftsområde

Bruk og vern av sjø og vassdrag (PBL2008 §11-7 NR.6)



Bruk og vern av sjø og vassdrag med tilhørende strandsone

Hensynsoner (PBL2008 §11-8)

 

H560 - naturmiljø

Linje- og punktsymboler (PBL2008)




Angitthensyngrense



Område begrensnng



Grense for arealformål

 

100-metersbeltet

Basiskartet er tegnet med svak gråfarge

Kartopplysninger

Kilde for basiskart: Tvedestrand kommune

Dato for basiskart: 15.05.12

Koordinatsystem: UTM sone 32 / Euref89

Høydegrunnlag: NN 1954

Ekvidistanse 5 m

Kartmålestokk 1:3500



AREALPLAN ETTER PBL AV 2008

Kommunedelplan for kystsonens byggeområder

KDP 32 SKIBVIK

PlanID: 128

Plantype: Kommunedelplan

Forslagsstiller: Tvedestrand kommune


Saksnummer: 2009/196

SAKSBEHANDLING ETTER PLAN- OG BYGNINGSLOVEN

Dato for siste revisjon av plankart: 09.05.12	Behandlingsorgan	Møtesaksnr	Dato	Sign
Planvedtak:	Kommunestyret	77/12	15.05.12	KBI
2. gangs behandling	Kom.planutvalget	57/12	08.05.12	KBI
Ny høring og offentlig ettersyn fra/til:			12.01.12-01.03.12	KBI
Ny 1. gangs behandling	Kom.planutvalget	47/11 og 16/11	30.08.11/29.11.11	KBI
Høring og offentlig ettersyn fra/til:			13.05.11-01.08.11	KBI
1. gangs behandling	Kom.planutvalget	31/11	03.05.11	SOD
Kunngjøring av oppstart av planarbeidet:	Kommunestyret	50/10	25.05.10	SOD

PLANEN ER UTARBEIDET AV:

Tvedestrand kommune

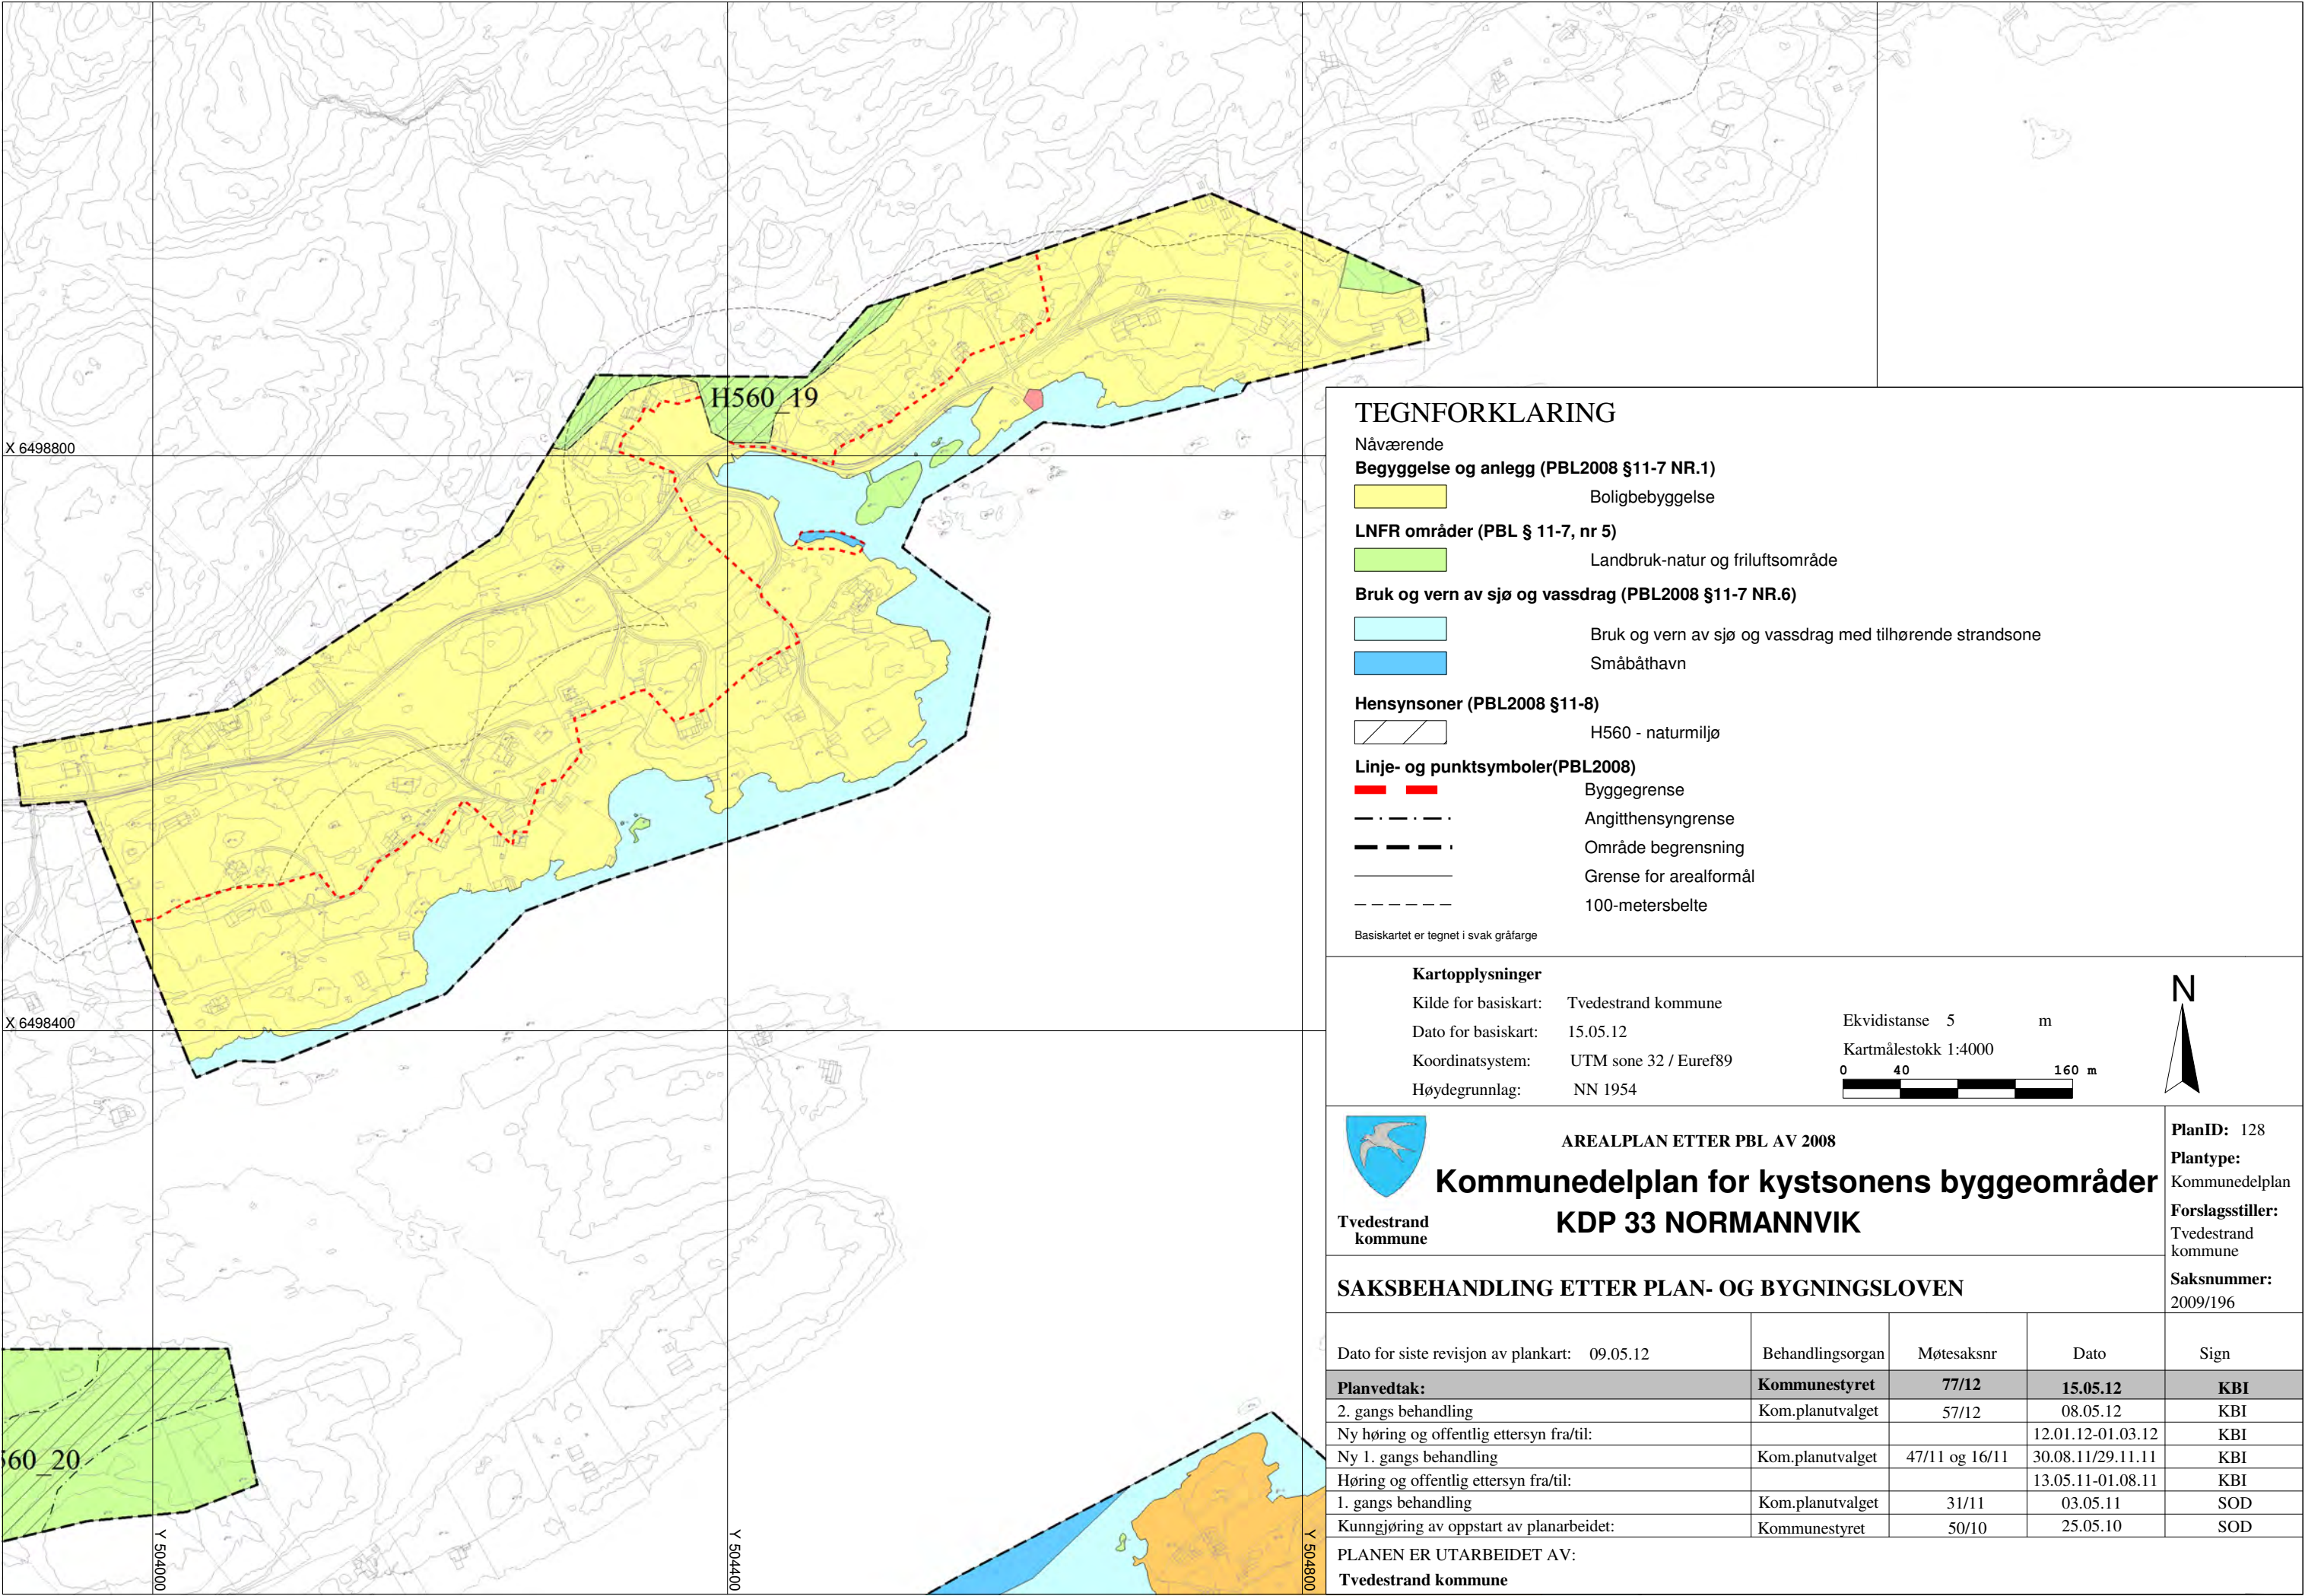

TEGNFORKLARING

Nåværende

Begynnelse og anlegg (PBL2008 §11-7 NR.1)

Boligbebyggelse

LNFR områder (PBL § 11-7, nr 5)

Landbruk-natur og friluftsområde

Bruk og vern av sjø og vassdrag (PBL2008 §11-7 NR.6)

Bruk og vern av sjø og vassdrag med tilhørende strandsone

Småbåthavn

Hensynsoner (PBL2008 §11-8)

H560 - naturmiljø

Linje- og punktsymboler(PBL2008)

Byggegrense

Angittthensyngrense

Område begrensning

Grense for arealformål

100-metersbelte

Basiskartet er tegnet i svak gråfarge

Kartopplysninger

Kilde for basiskart: Tvedestrand kommune

Dato for basiskart: 15.05.12

Koordinatsystem: UTM sone 32 / Euref89

Høydegrunnlag: NN 1954

Ekvidistanse 5 m

Kartmålestokk 1:4000



Tvedestrand kommune

AREALPLAN ETTER PBL AV 2008

Kommunedelplan for kystsonens byggeområder
KDP 33 NORMANNVIK

PlanID: 128

Plantype: Kommunedelplan

Forslagsstiller: Tvedestrand kommune


Saksnummer: 2009/196


SAKSBEHANDLING ETTER PLAN- OG BYGNINGSLOVEN


Dato for siste revisjon av plankart:	Behandlingsorgan	Møtesaksnr	Dato	Sign
09.05.12	Kommunestyret	77/12	15.05.12	KBI
Planvedtak:	Kom.planutvalget	57/12	08.05.12	KBI
2. gangs behandling				
Ny høring og offentlig ettersyn fra/til:			12.01.12-01.03.12	KBI
Ny 1. gangs behandling	Kom.planutvalget	47/11 og 16/11	30.08.11/29.11.11	KBI
Høring og offentlig ettersyn fra/til:			13.05.11-01.08.11	KBI
1. gangs behandling	Kom.planutvalget	31/11	03.05.11	SOD
Kunngjøring av oppstart av planarbeidet:	Kommunestyret	50/10	25.05.10	SOD

PLANEN ER UTARBEIDET AV:

Tvedestrand kommune

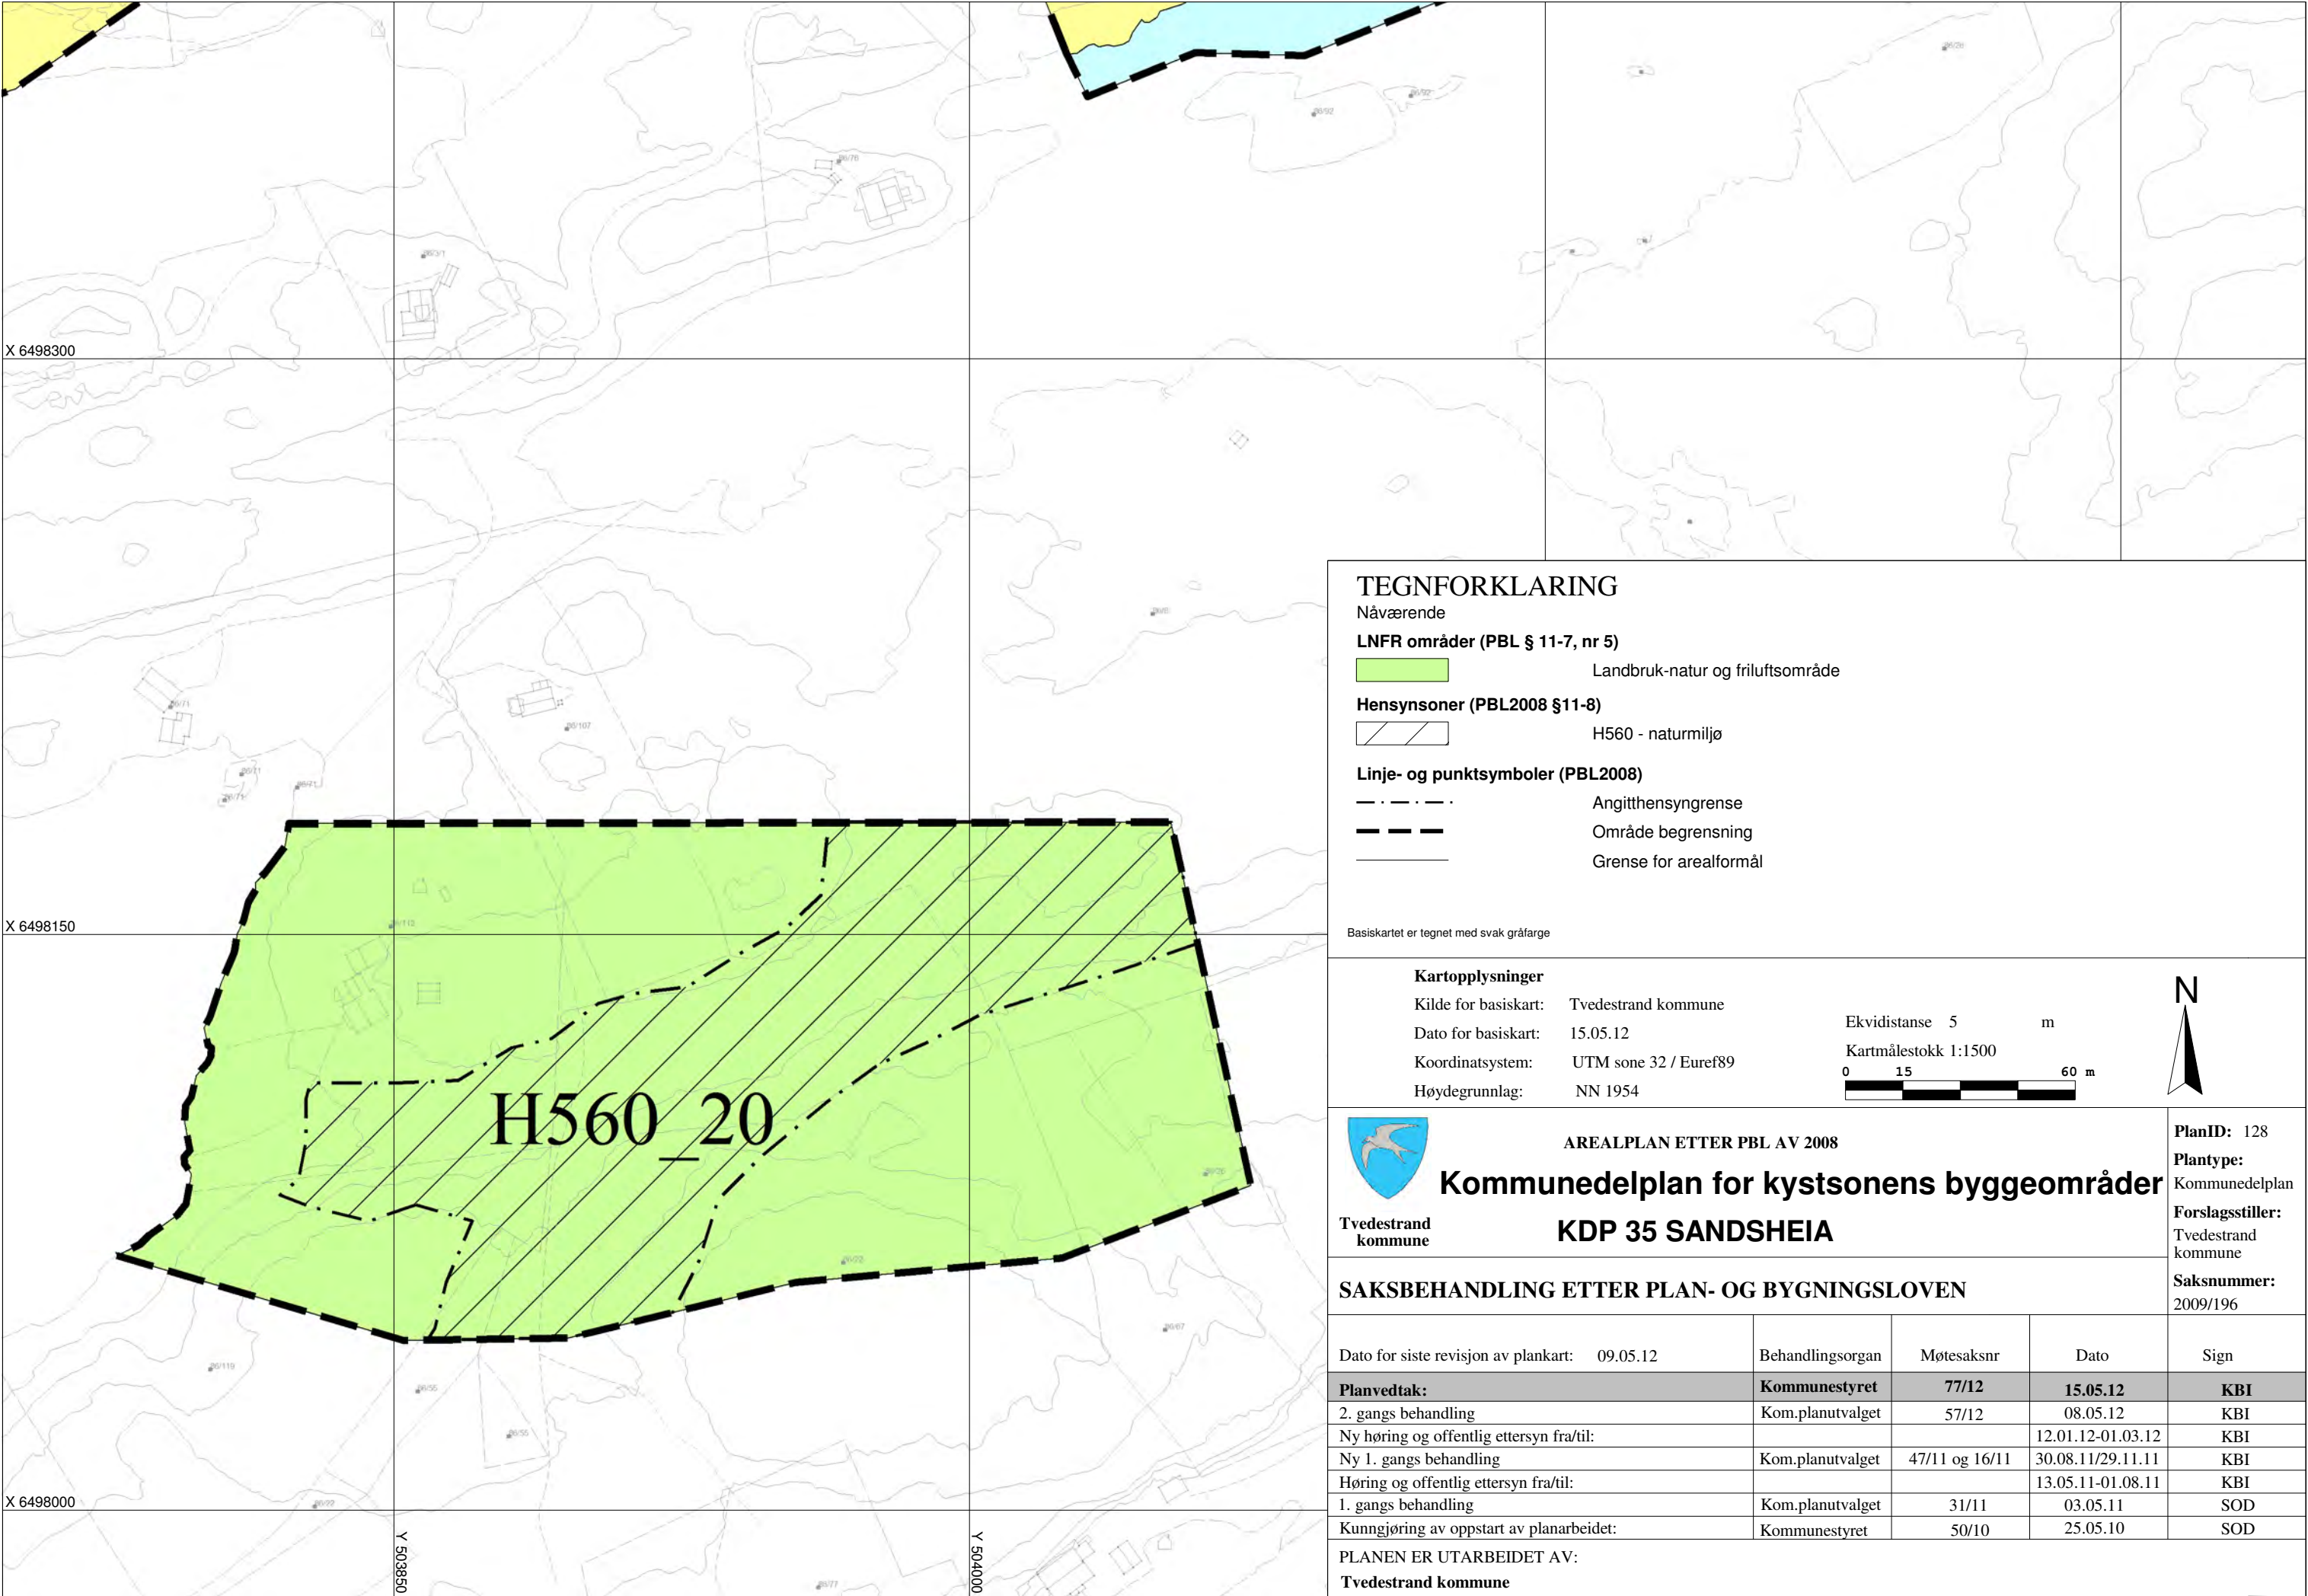


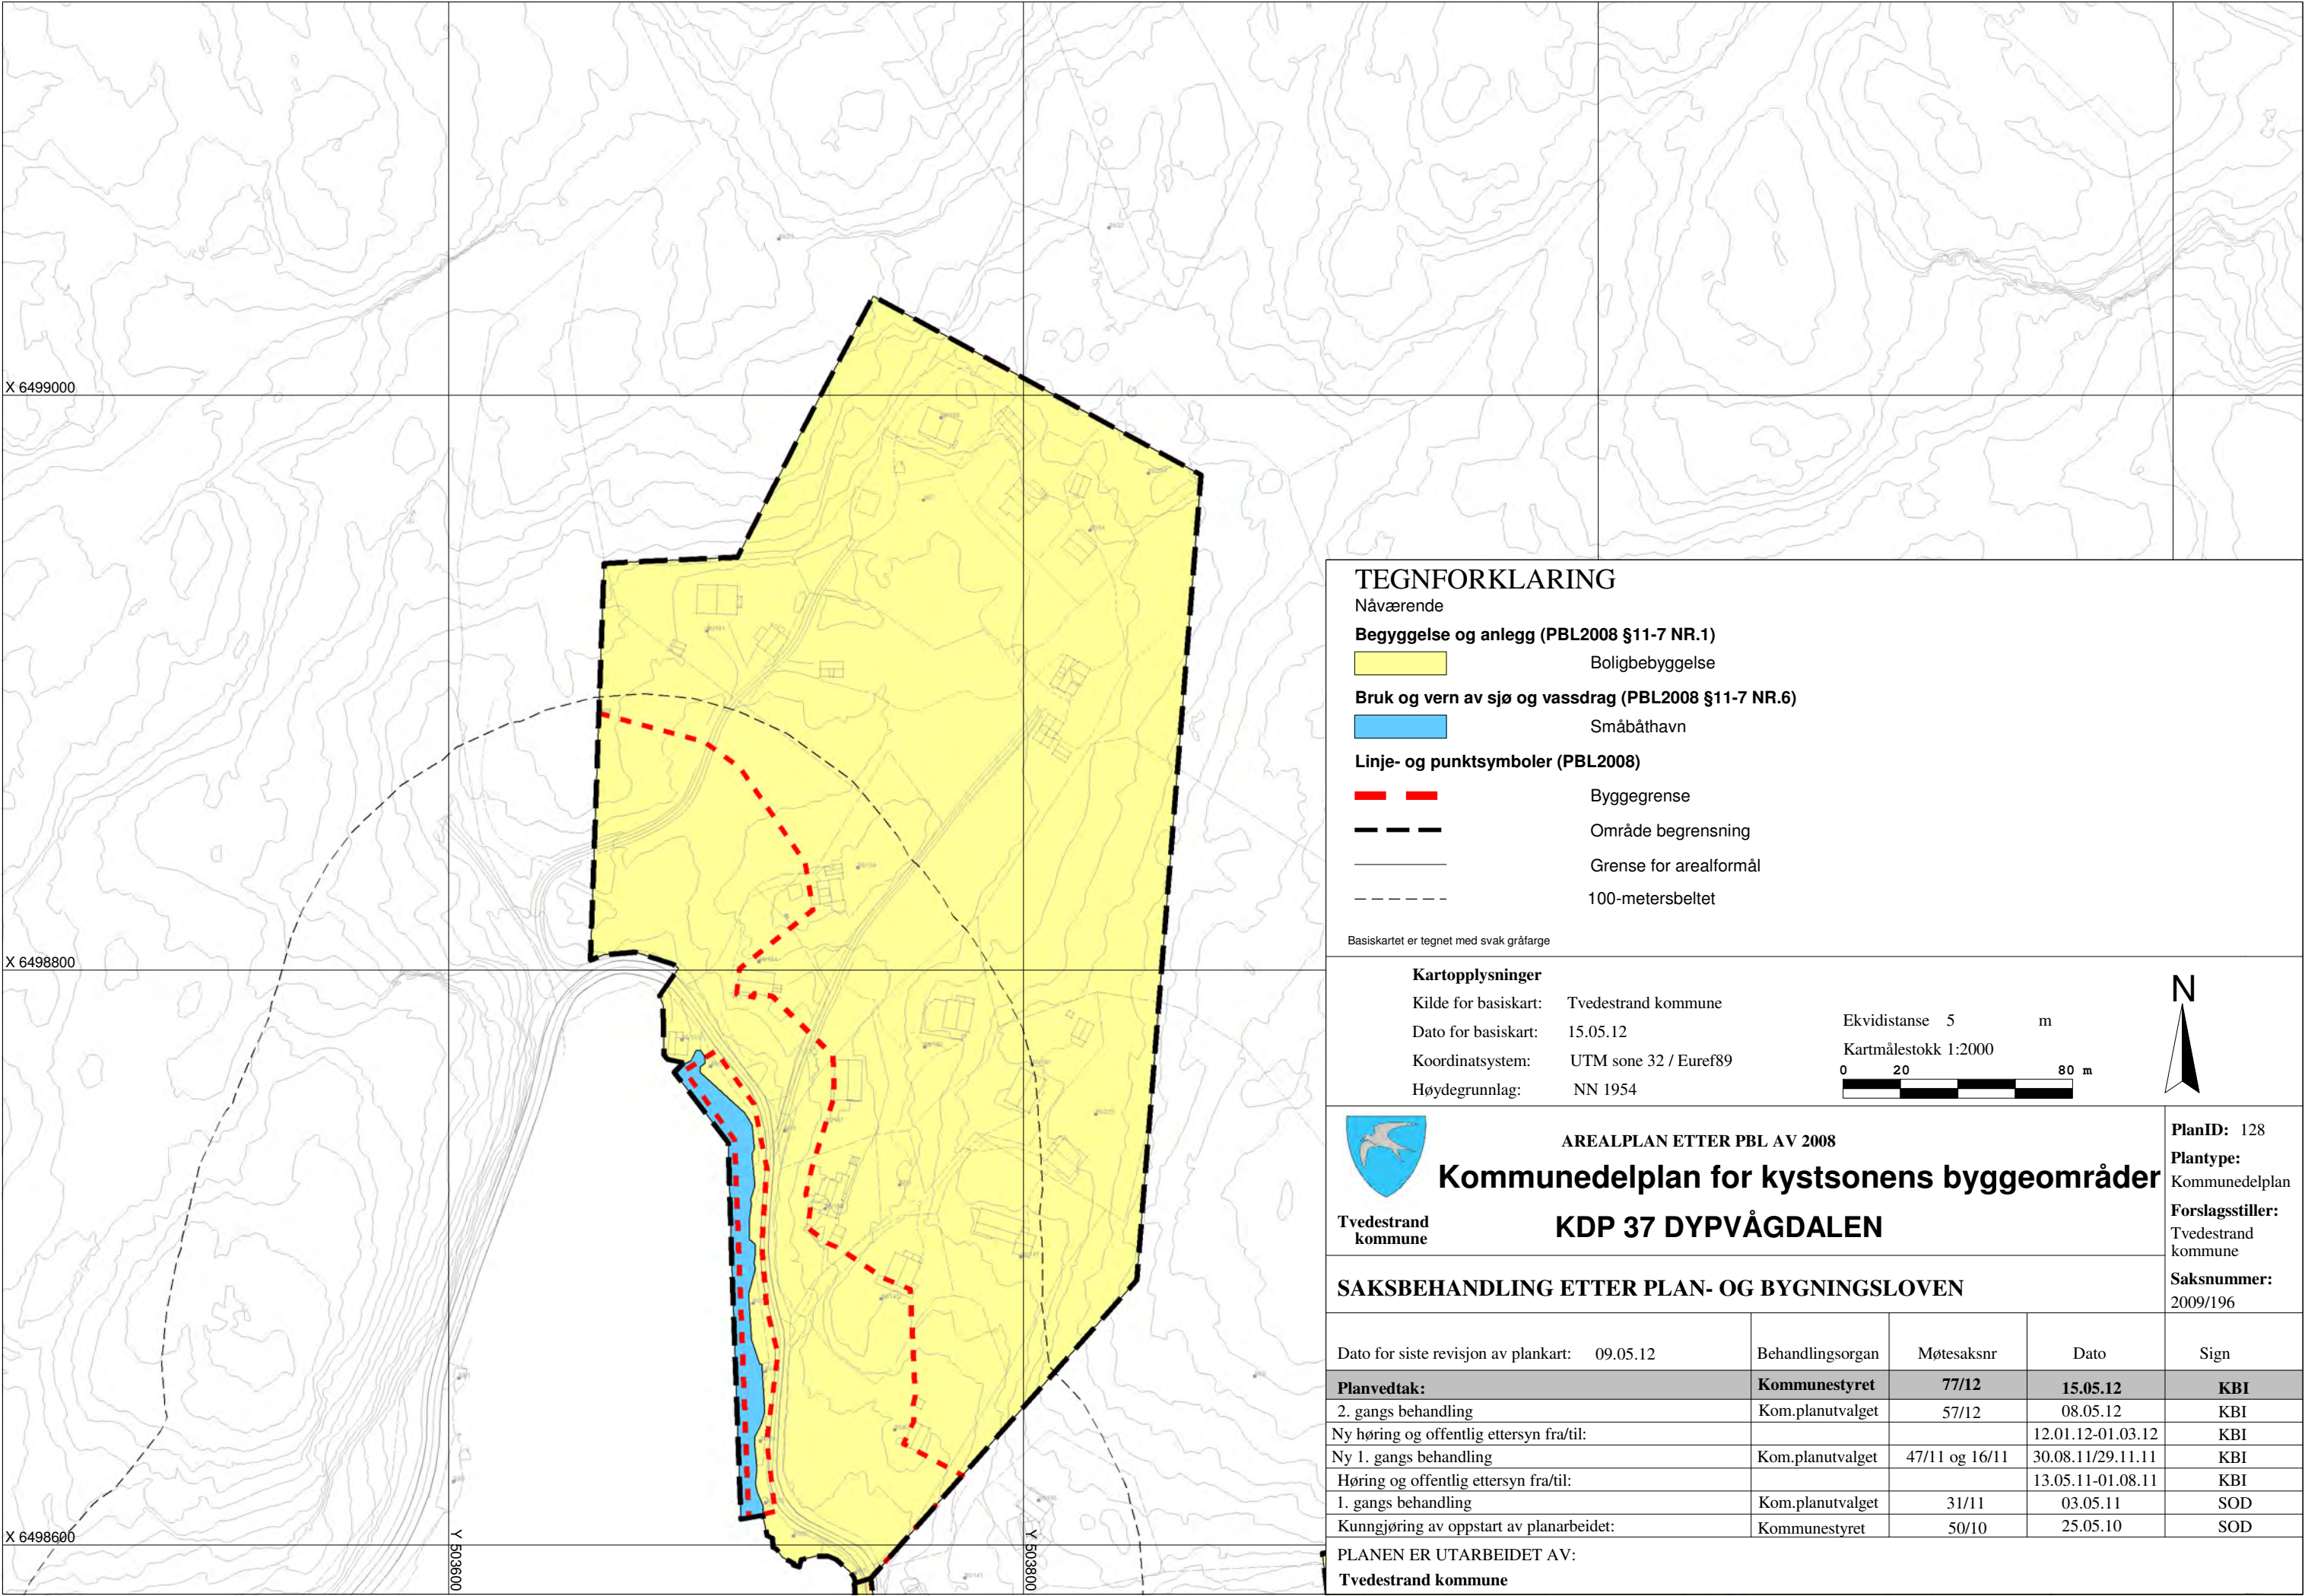



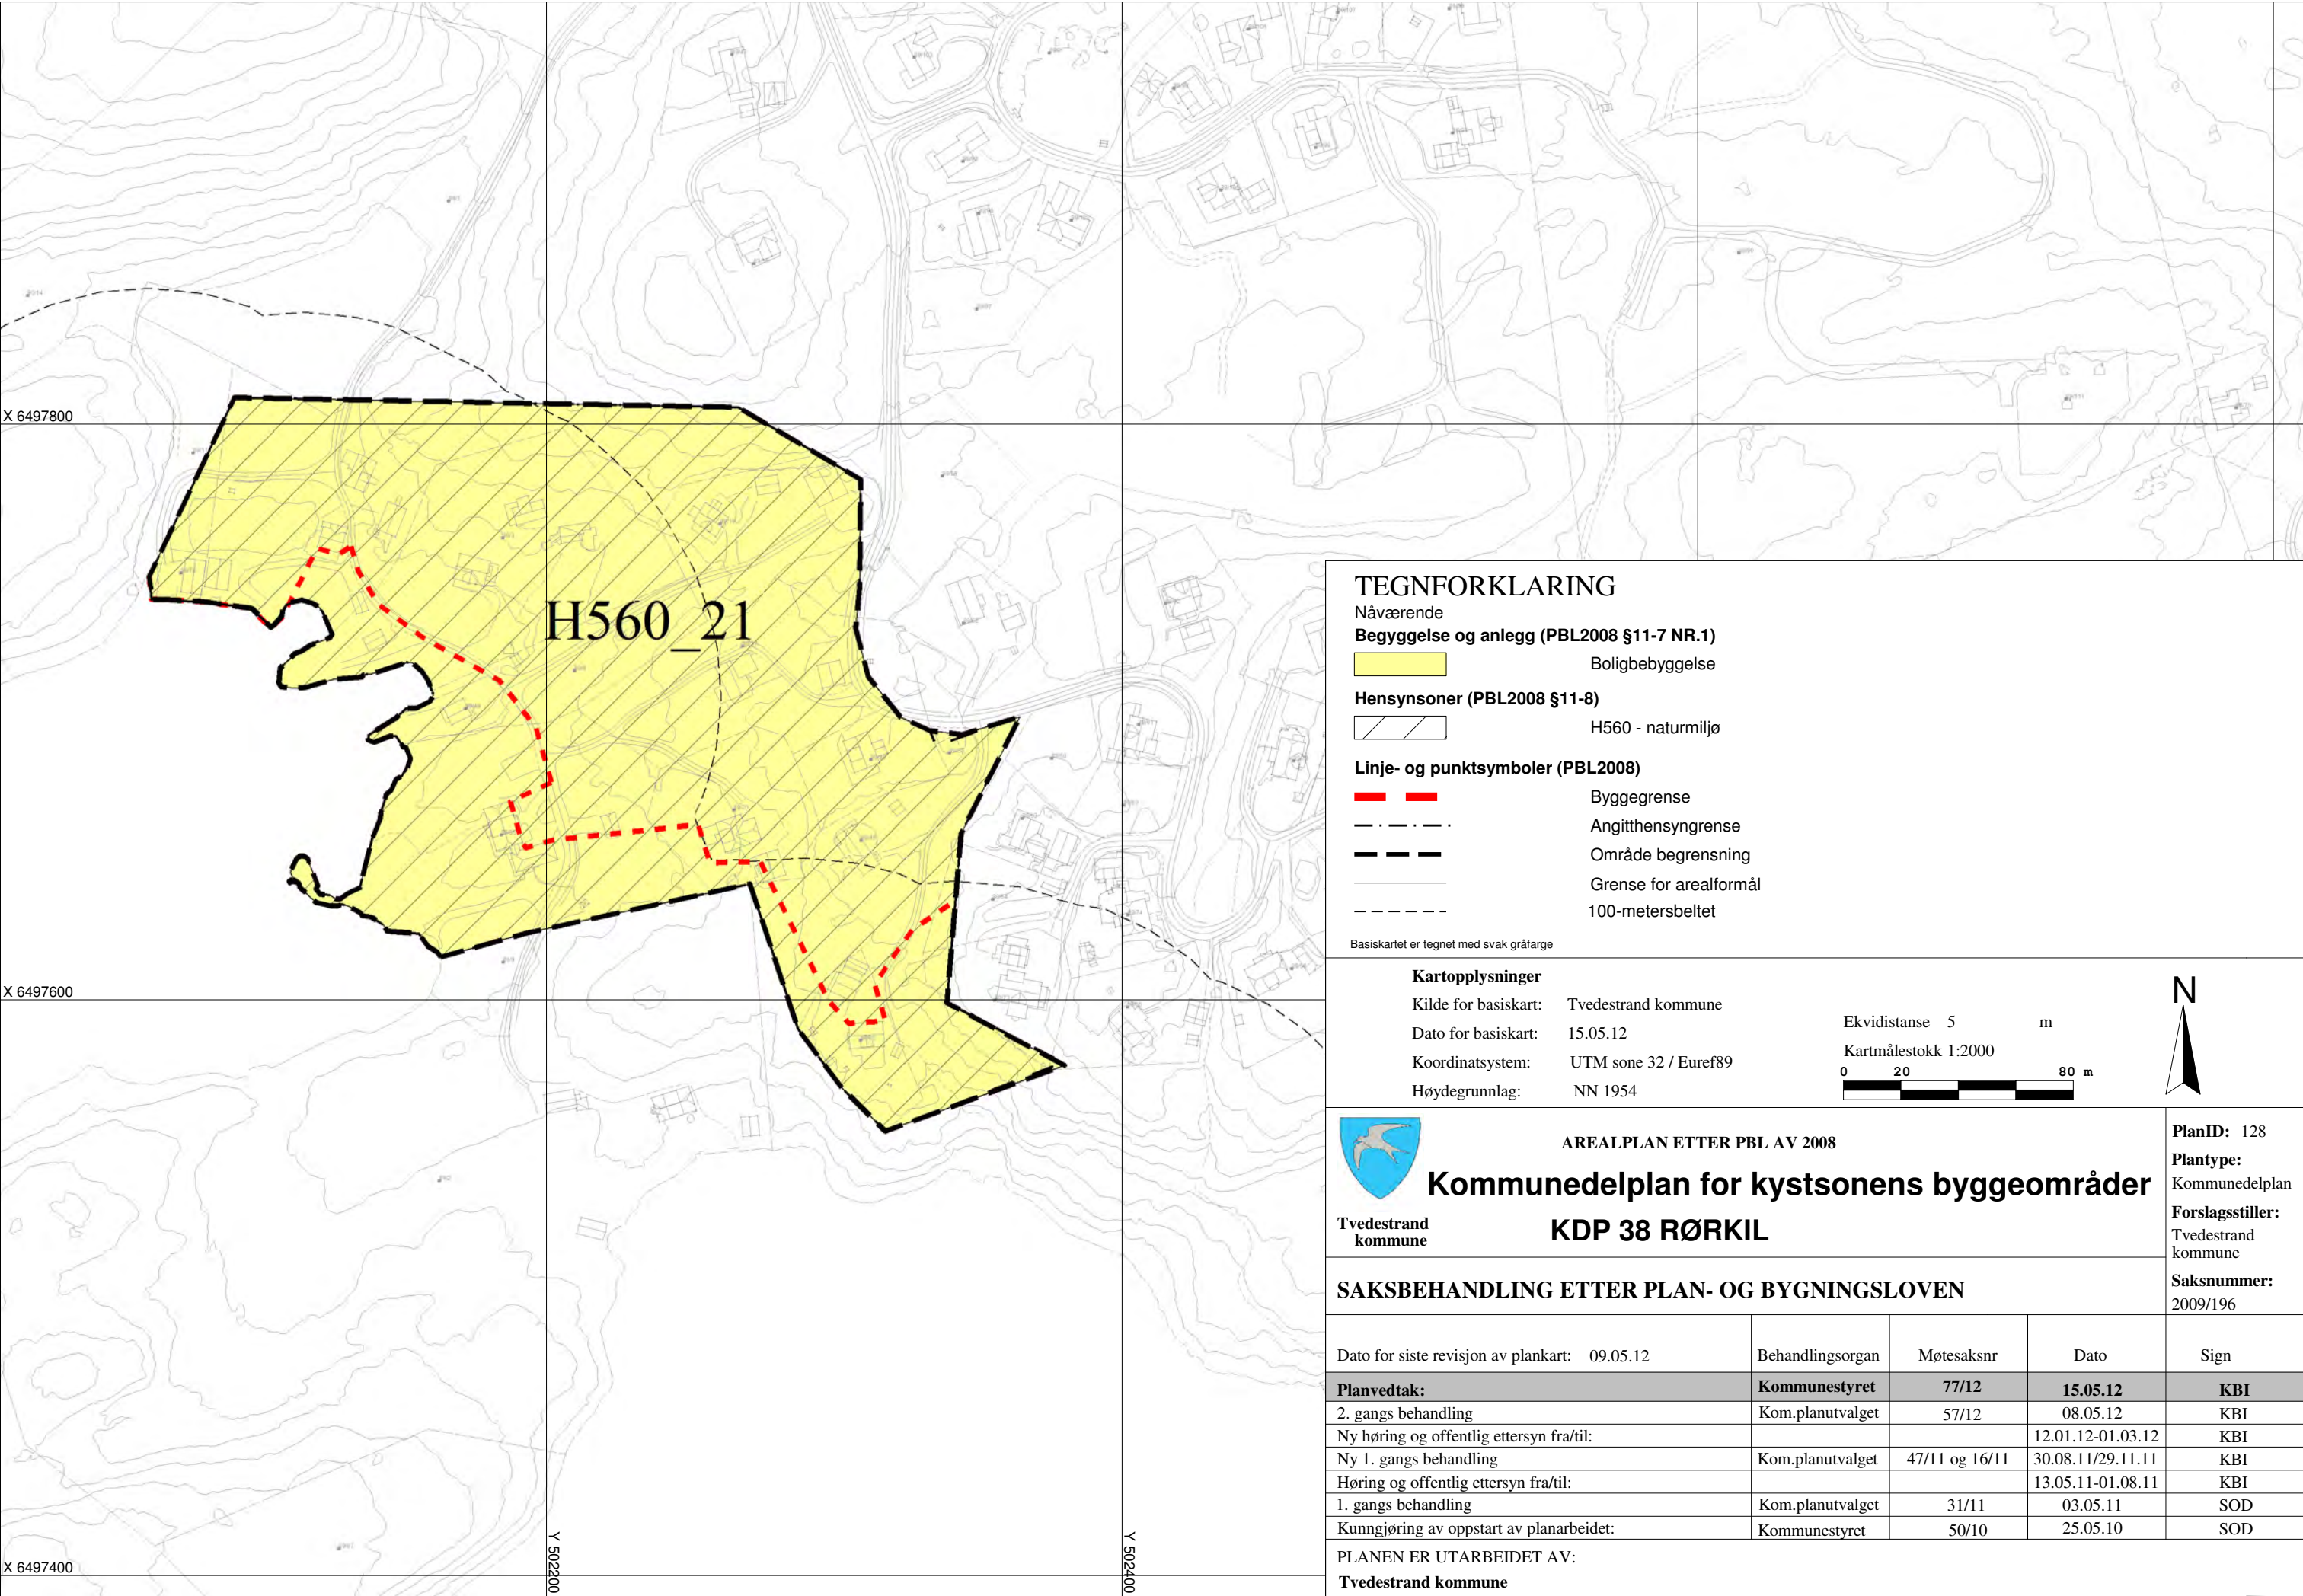


TEGNFORKLARING

Nåværende
Begyggelse og anlegg (PBL2008 §11-7 NR.1)

  Boligbebyggelse

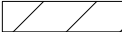Hensynsoner (PBL2008 §11-8)
 H560 - naturmiljø

  Linje- og punktsymboler (PBL2008)
 Byggegrense
 Angitthensyngrense
 Område begrensnng
 Grense for arealformål
 100-metersbeltet

Basiskartet er tegnet med svak gråfarge

Kartopplysninger

Kilde for basiskart: Tvedestrand kommune
Dato for basiskart: 15.05.12
Koordinatsystem: UTM sone 32 / Euref89
Høydegrunnlag: NN 1954

Ekvidistanse 5 m
Kartmålestokk 1:2000




Tvedestrand
kommune


AREALPLAN ETTER PBL AV 2008
Kommunedelplan for kystsonens byggeområder
KDP 38 RØRKIL

PlanID: 128
Plantype: Kommunedelplan
Forslagsstiller: Tvedestrand kommune
Saksnummer: 2009/196

SAKSBEHANDLING ETTER PLAN- OG BYGNINGSLOVEN

Dato for siste revisjon av plankart:	09.05.12	Behandlingsorgan	Møtesaksnr	Dato	Sign
Planvedtak:		Kommunestyret	77/12	15.05.12	KBI
2. gangs behandling		Kom.planutvalget	57/12	08.05.12	KBI
Ny høring og offentlig ettersyn fra/til:				12.01.12-01.03.12	KBI
Ny 1. gangs behandling		Kom.planutvalget	47/11 og 16/11	30.08.11/29.11.11	KBI
Høring og offentlig ettersyn fra/til:				13.05.11-01.08.11	KBI
1. gangs behandling		Kom.planutvalget	31/11	03.05.11	SOD
Kunngjøring av oppstart av planarbeidet:		Kommunestyret	50/10	25.05.10	SOD


PLANEN ER UTARBEIDET AV:
Tvedestrand kommune

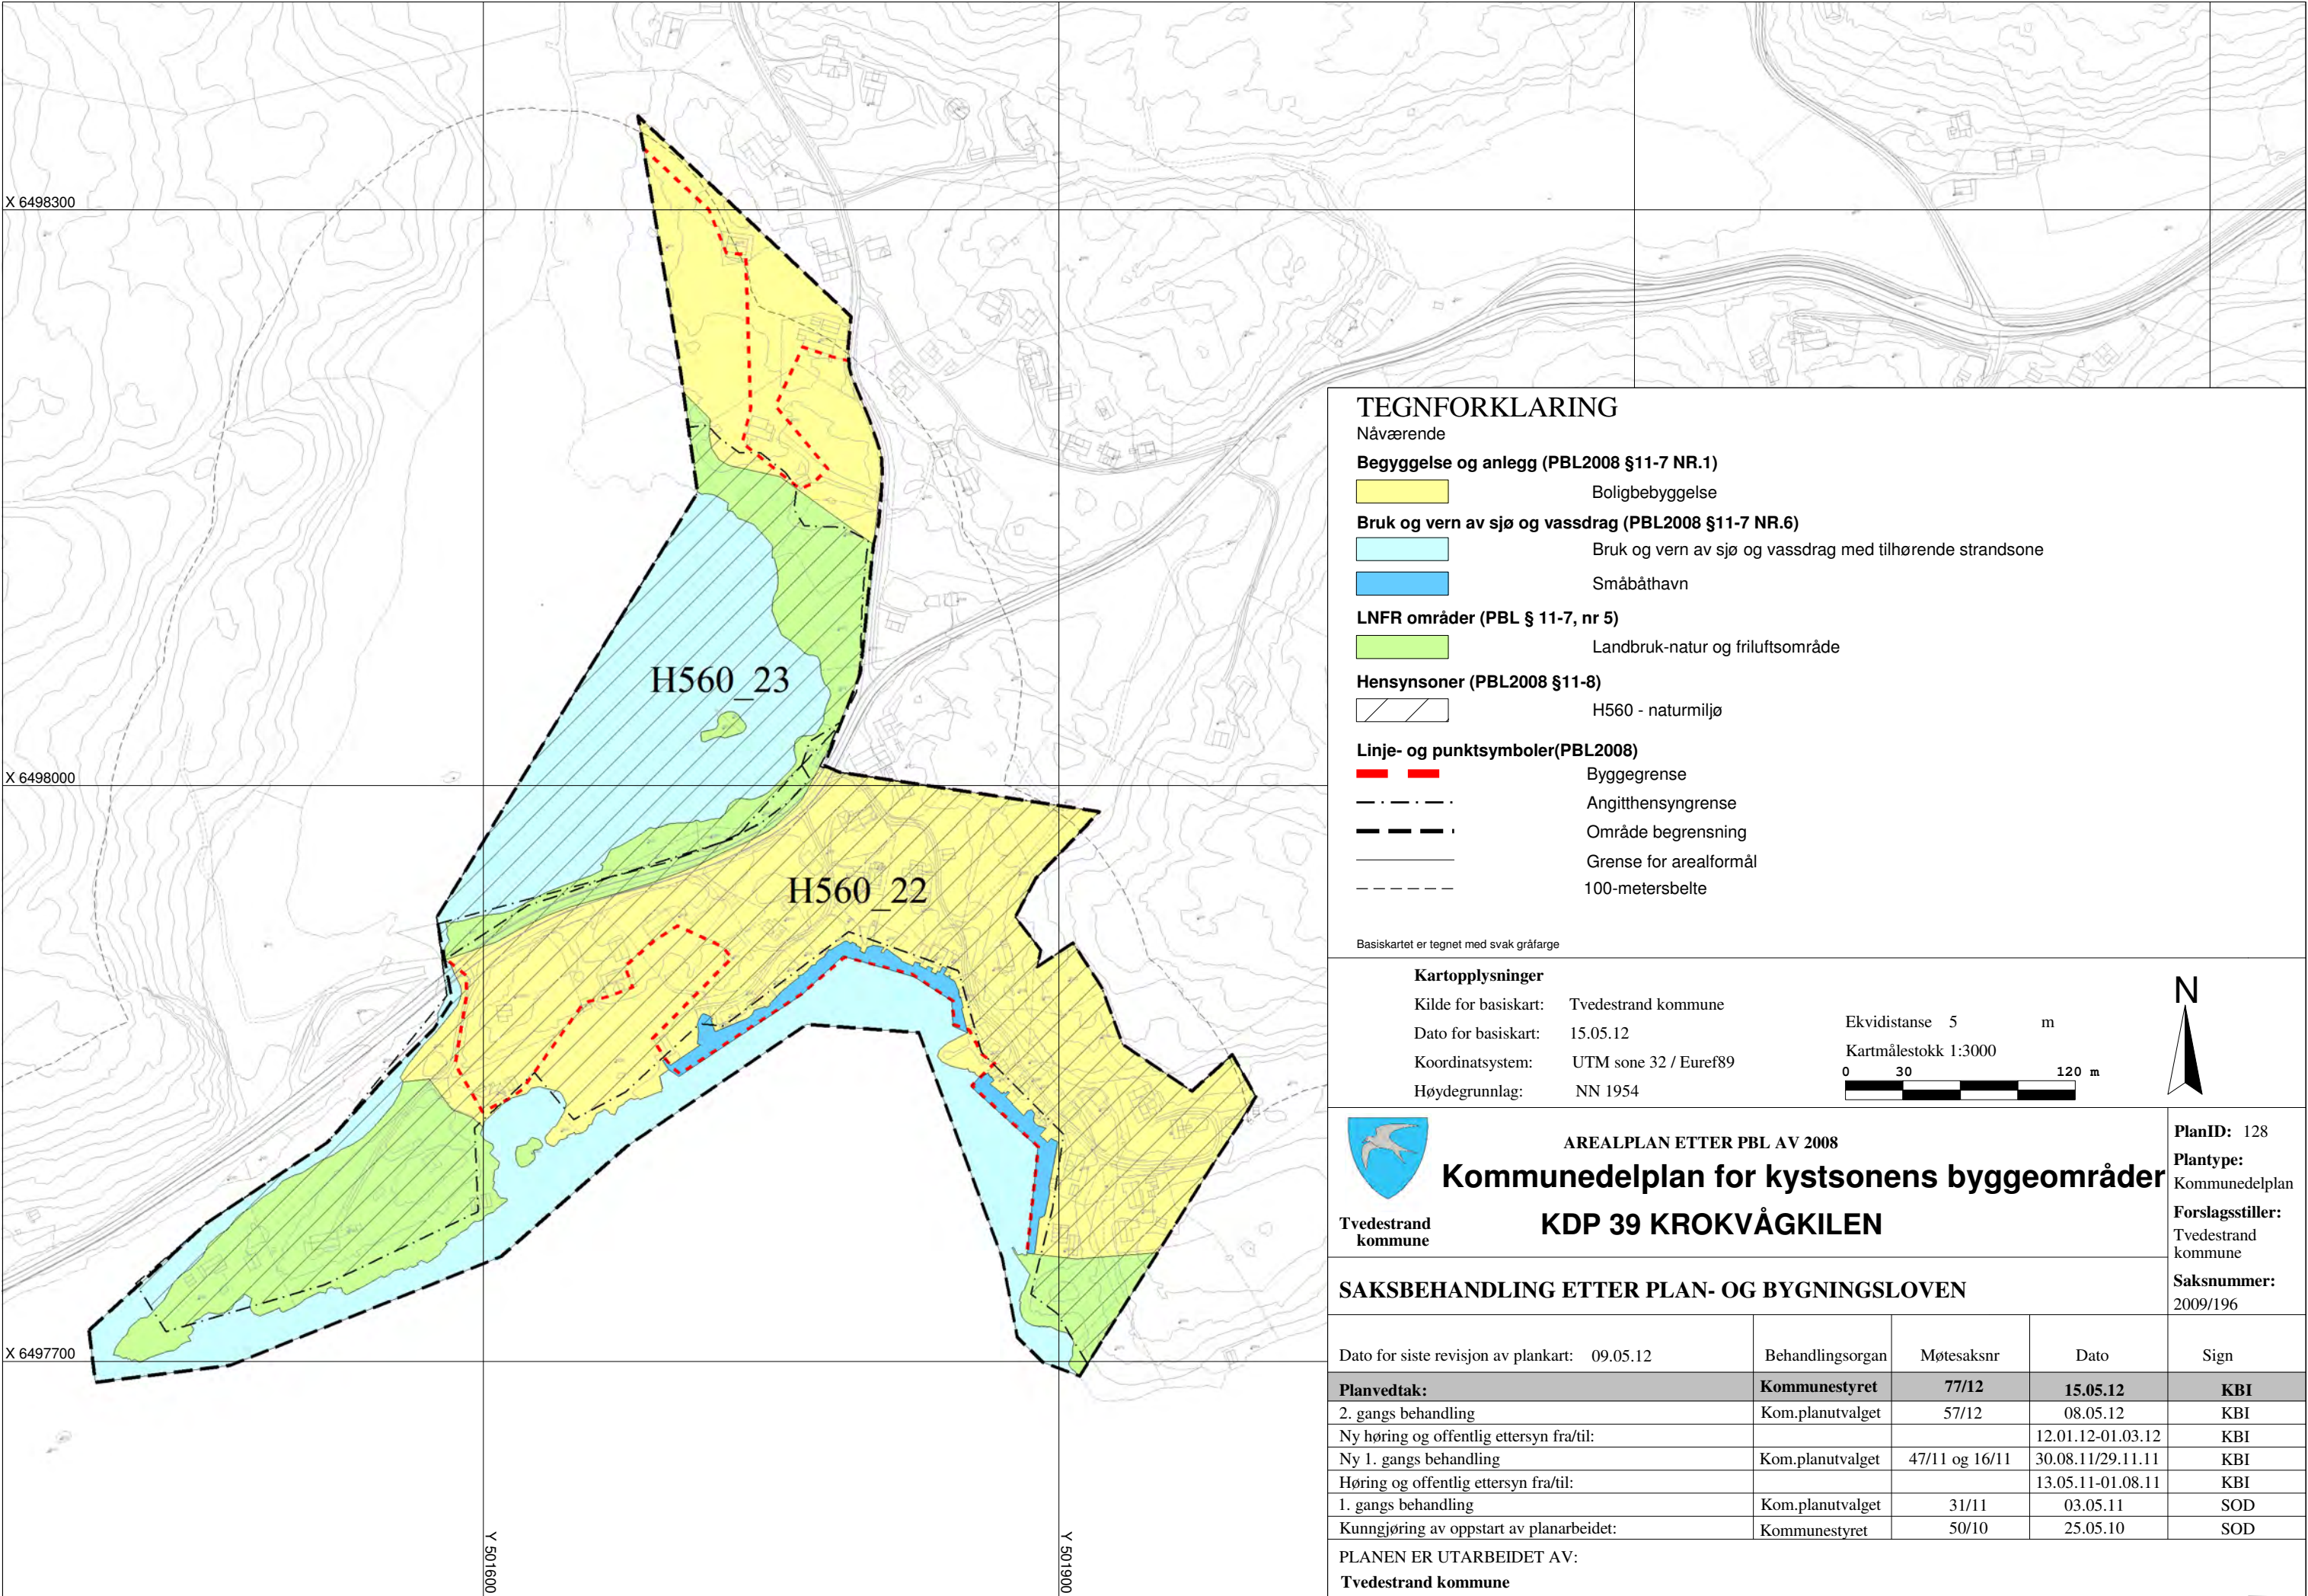

TEGNFORKLARING

Nåværende

Begyggelse og anlegg (PBL2008 §11-7 NR.1)

 

Boligbebyggelse

Bruk og vern av sjø og vassdrag (PBL2008 §11-7 NR.6)




Bruk og vern av sjø og vassdrag med tilhørende strandsone




Småbåthavn

LNFR områder (PBL § 11-7, nr 5)

 

Landbruk-natur og friluftsområde

Hensynsoner (PBL2008 §11-8)

 

H560 - naturmiljø

Linje- og punktsymboler(PBL2008)



Byggegrense



Angitthensyngrense



Område begrensnng



Grense for arealformål



100-metersbelte

Basiskartet er tegnet med svak gråfarge

Kartopplysninger

Kilde for basiskart: Tvedestrand kommune

Dato for basiskart: 15.05.12

Koordinatsystem: UTM sone 32 / Euref89

Høydegrunnlag: NN 1954

Ekvidistanse 5 m

Kartmålestokk 1:3000

0 30 120 m



Tvedestrand
kommune

AREALPLAN ETTER PBL AV 2008

Kommunedelplan for kystsonens byggeområder

KDP 39 KROKVÅGKILEN

PlanID: 128

Plantype:
Kommunedelplan

Forslagsstiller:
Tvedestrand
kommune


Saksnummer:
2009/196

SAKSBEHANDLING ETTER PLAN- OG BYGNINGSLOVEN

Dato for siste revisjon av plankart:	Behandlingsorgan	Møtesaksnr	Dato	Sign
09.05.12	Kommunestyret	77/12	15.05.12	KBI
Planvedtak:	Kom.planutvalget	57/12	08.05.12	KBI
2. gangs behandling				
Ny høring og offentlig ettersyn fra/til:			12.01.12-01.03.12	KBI
Ny 1. gangs behandling	Kom.planutvalget	47/11 og 16/11	30.08.11/29.11.11	KBI
Høring og offentlig ettersyn fra/til:			13.05.11-01.08.11	KBI
1. gangs behandling	Kom.planutvalget	31/11	03.05.11	SOD
Kunngjøring av oppstart av planarbeidet:	Kommunestyret	50/10	25.05.10	SOD

PLANEN ER UTARBEIDET AV:


Tvedestrand kommune

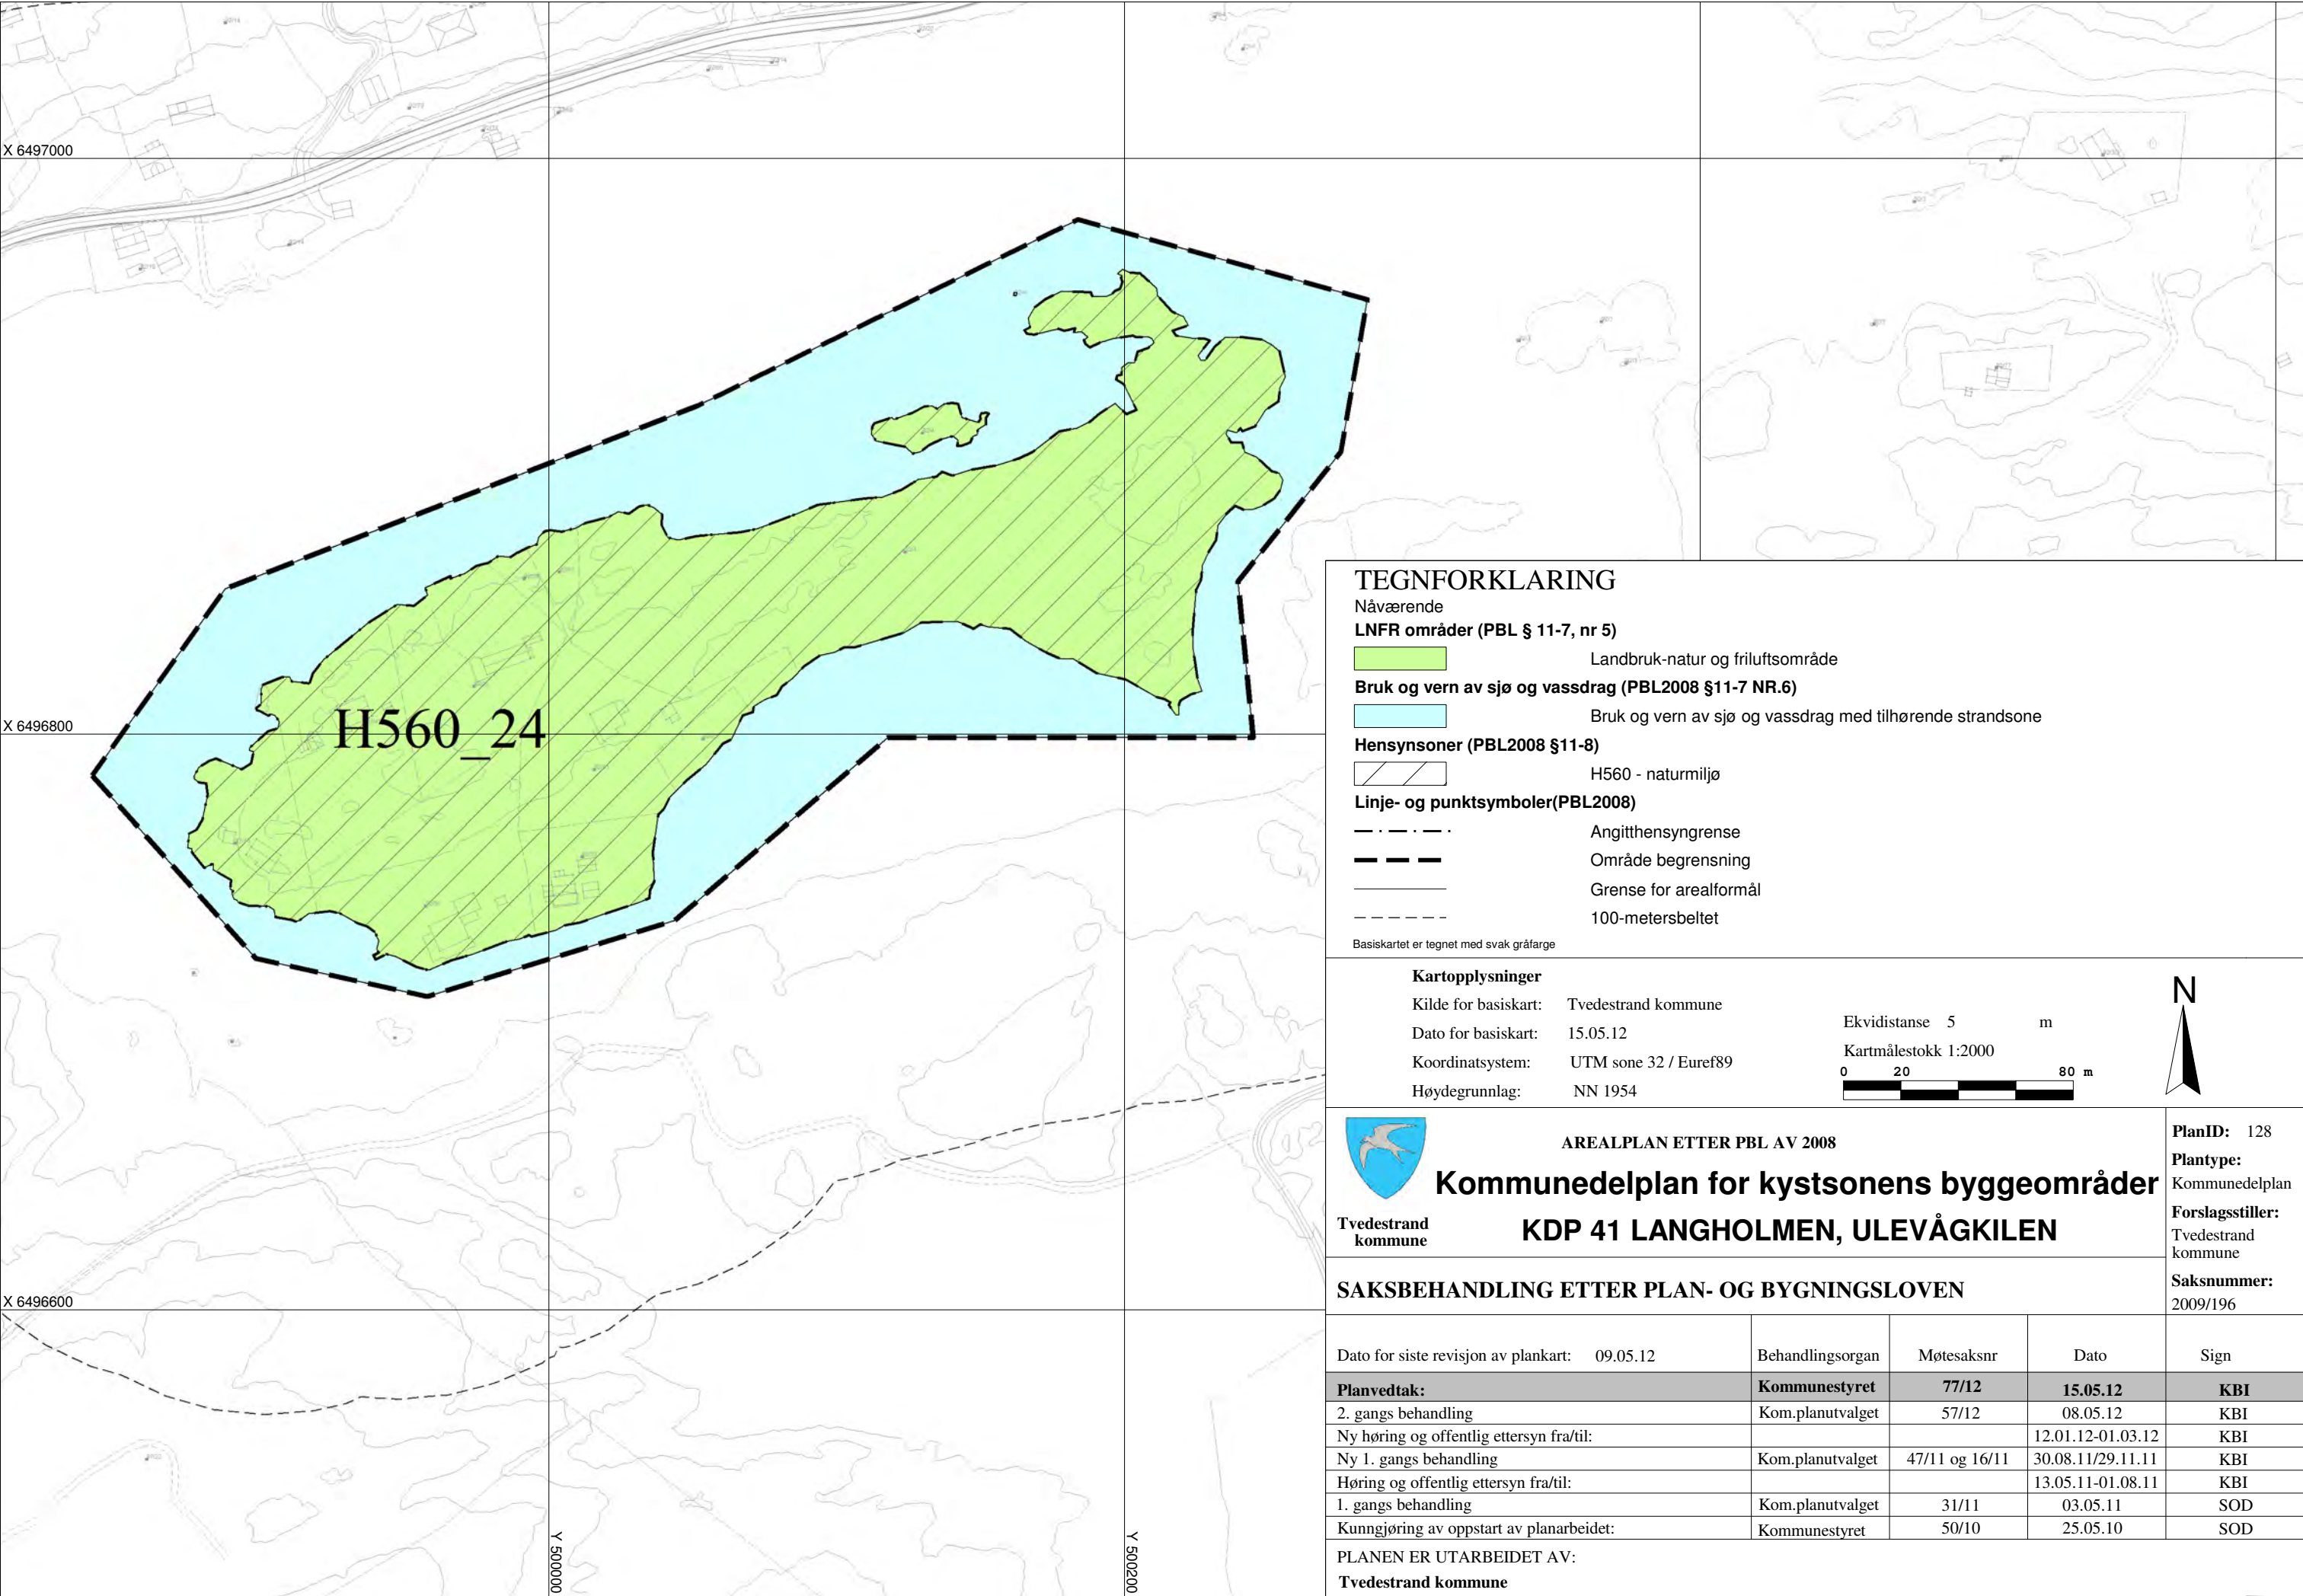

TEGNFORKLARING

Nåværende

LNFR områder (PBL § 11-7, nr 5)

 

Landbruk-natur og friluftsområde

Bruk og vern av sjø og vassdrag (PBL2008 §11-7 NR.6)



Bruk og vern av sjø og vassdrag med tilhørende strandsone

Hensynsoner (PBL2008 §11-8)



H560 - naturmiljø

Linje- og punktsymboler(PBL2008)



Angitthensyngrense



Område begrensnng



Grense for arealformål



100-metersbeltet

Basiskartet er tegnet med svak gråfarge

Kartopplysninger

Kilde for basiskart: Tvedestrand kommune

Dato for basiskart: 15.05.12

Koordinatsystem: UTM sone 32 / Euref89

Høydegrunnlag: NN 1954

Ekvidistanse 5 m

Kartmålestokk 1:2000

0 20 80 m



Tvedestrand
kommune

AREALPLAN ETTER PBL AV 2008

Kommunedelplan for kystsonens byggeområder

KDP 41 LANGHOLMEN, ULEVÅGKILEN

PlanID: 128

Plantype:

Kommunedelplan

Forslagsstiller:

Tvedestrand

kommune

Saksnummer:

2009/196

SAKSBEHANDLING ETTER PLAN- OG BYGNINGSLOVEN

Dato for siste revisjon av plankart:	Behandlingsorgan	Møtesaksnr	Dato	Sign
09.05.12				
Planvedtak:	Kommunestyret	77/12	15.05.12	KBI
2. gangs behandling	Kom.planutvalget	57/12	08.05.12	KBI
Ny høring og offentlig ettersyn fra/til:			12.01.12-01.03.12	KBI
Ny 1. gangs behandling	Kom.planutvalget	47/11 og 16/11	30.08.11/29.11.11	KBI
Høring og offentlig ettersyn fra/til:			13.05.11-01.08.11	KBI
1. gangs behandling	Kom.planutvalget	31/11	03.05.11	SOD
Kunngjøring av oppstart av planarbeidet:	Kommunestyret	50/10	25.05.10	SOD

PLANEN ER UTARBEIDET AV:

Tvedestrand kommune

X 6505000

X 6504800

X 6504600

Y 504000

Y 504200

TEGNFORKLARING

Nåværende

Begynnelse og anlegg (PBL2008 §11-7 NR.1)



Boligbebyggelse




Næringsbebyggelse

LNFR områder (PBL § 11-7, nr 5)



Landbruk-natur og friluftsområde

Bruk og vern av sjø og vassdrag (PBL2008 §11-7 NR.6)

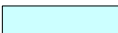

Bruk og vern av sjø og vassdrag med tilhørende strandsone



Småbåthavn

Linje- og punktsymboler(PBL2008)




Byggegrense



Område begrensnng



Grense for arealformål

 

100-metersbelte

Basiskartet er tegnet med svak gråfarge

Kartopplysninger

Kilde for basiskart: Tvedestrand kommune

Dato for basiskart: 15.05.12

Koordinatsystem: UTM sone 32 / Euref89

Høydegrunnlag: NN 1954

Ekvidistanse 5 m

Kartmålestokk 1:2000

0 20 80 m



Tvedestrand
kommune

AREALPLAN ETTER PBL AV 2008

Kommunedelplan for kystsonens byggeområder
KDP 43 BJØRKENES

PlanID: 128

Plantype:
Kommunedelplan

Forslagsstiller:
Tvedestrand
kommune

Saksnummer:
2009/196

SAKSBEHANDLING ETTER PLAN- OG BYGNINGSLOVEN

Dato for siste revisjon av plankart:	Behandlingsorgan	Møtesaksnr	Dato	Sign
09.05.12	Kommunestyret	77/12	15.05.12	KBI
Planvedtak:	Kom.planutvalget	57/12	08.05.12	KBI
2. gangs behandling				
Ny høring og offentlig ettersyn fra/til:			12.01.12-01.03.12	KBI
Ny 1. gangs behandling	Kom.planutvalget	47/11 og 16/11	30.08.11/29.11.11	KBI
Høring og offentlig ettersyn fra/til:			13.05.11-01.08.11	KBI
1. gangs behandling	Kom.planutvalget	31/11	03.05.11	SOD
Kunngjøring av oppstart av planarbeidet:	Kommunestyret	50/10	25.05.10	SOD

PLANEN ER UTARBEIDET AV:

Tvedestrand kommune



X 6504800

X 6504600

X 6504400

Y 5006000

Y 5008000

TEGNFORKLARING

Nåværende
Begyggelse og anlegg (PBL2008 §11-7 NR.1)

Boligbebyggelse

Bruk og vern av sjø og vassdrag (PBL2008 §11-7 NR.6)

Bruk og vern av sjø og vassdrag med tilhørende strandsone

Linje- og punktsymboler (PBL2008)

Byggegrense
Område begrensnig
Grense for arealformål
100-metersbeltet

Basiskartet er tegnet med svak gråfarge

Kartopplysninger

Kilde for basiskart: Tvedestrand kommune
Dato for basiskart: 15.05.12
Koordinatsystem: UTM sone 32 / Euref89
Høydegrunnlag: NN 1954

Ekvidistanse 5 m

Kartmålestokk 1:2000



Tvedestrand
kommune

AREALPLAN ETTER PBL AV 2008

Kommunedelplan for kystsonens byggeområder

KDP 45 SONGE A

PlanID: 128
Plantype: Kommunedelplan
Forslagsstiller: Tvedestrand kommune
Saksnummer: 2009/196

SAKSBEHANDLING ETTER PLAN- OG BYGNINGSLOVEN

Dato for siste revisjon av plankart: 09.05.12	Behandlingsorgan	Møtesaksnr	Dato	Sign
Planvedtak:	Kommunestyret	77/12	15.05.12	KBI
2. gangs behandling	Kom.planutvalget	57/12	08.05.12	KBI
Ny høring og offentlig ettersyn fra/til:			12.01.12-01.03.12	KBI
Ny 1. gangs behandling	Kom.planutvalget	47/11 og 16/11	30.08.11/29.11.11	KBI
Høring og offentlig ettersyn fra/til:			13.05.11-01.08.11	KBI
1. gangs behandling	Kom.planutvalget	31/11	03.05.11	SOD
Kunngjøring av oppstart av planarbeidet:	Kommunestyret	50/10	25.05.10	SOD

PLANEN ER UTARBEIDET AV:
Tvedestrand kommune

