




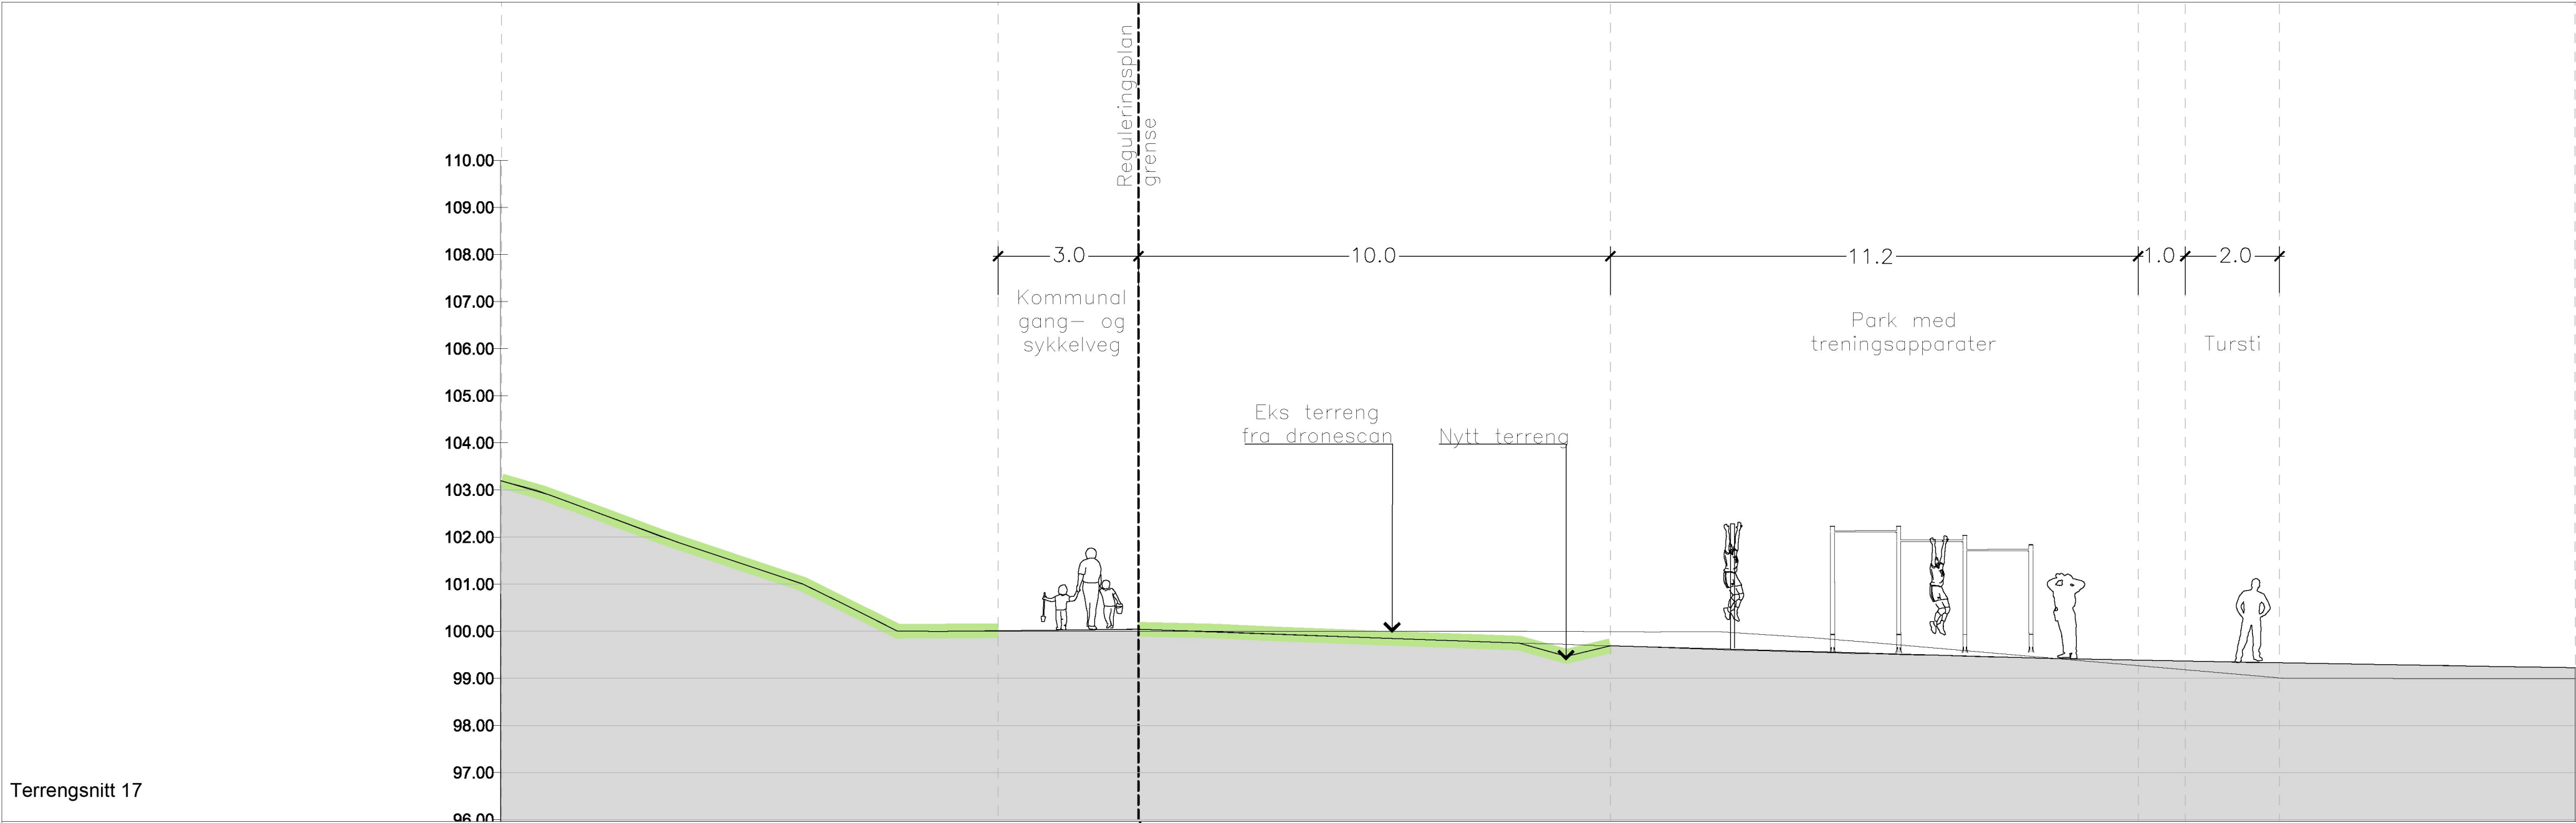




Terrengsnitt 17

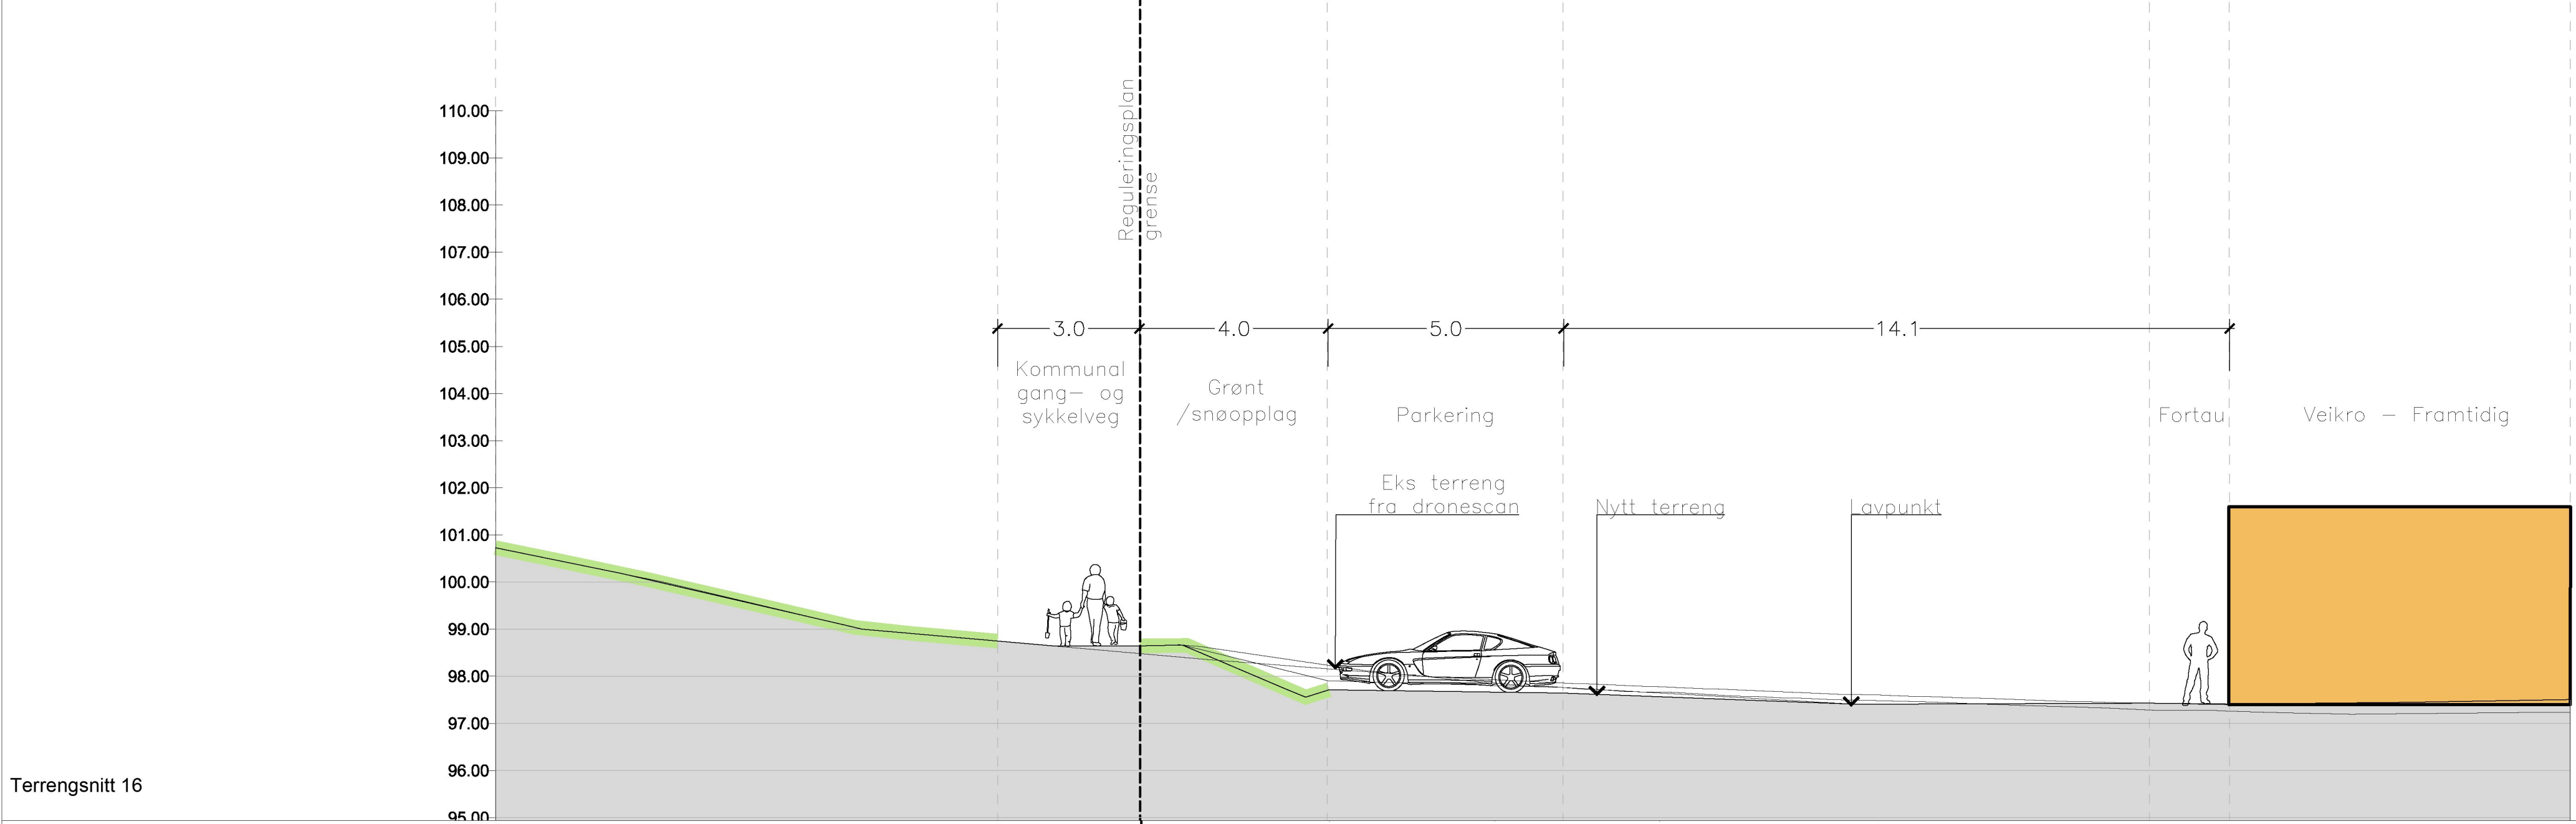

Terrengsnitt 16

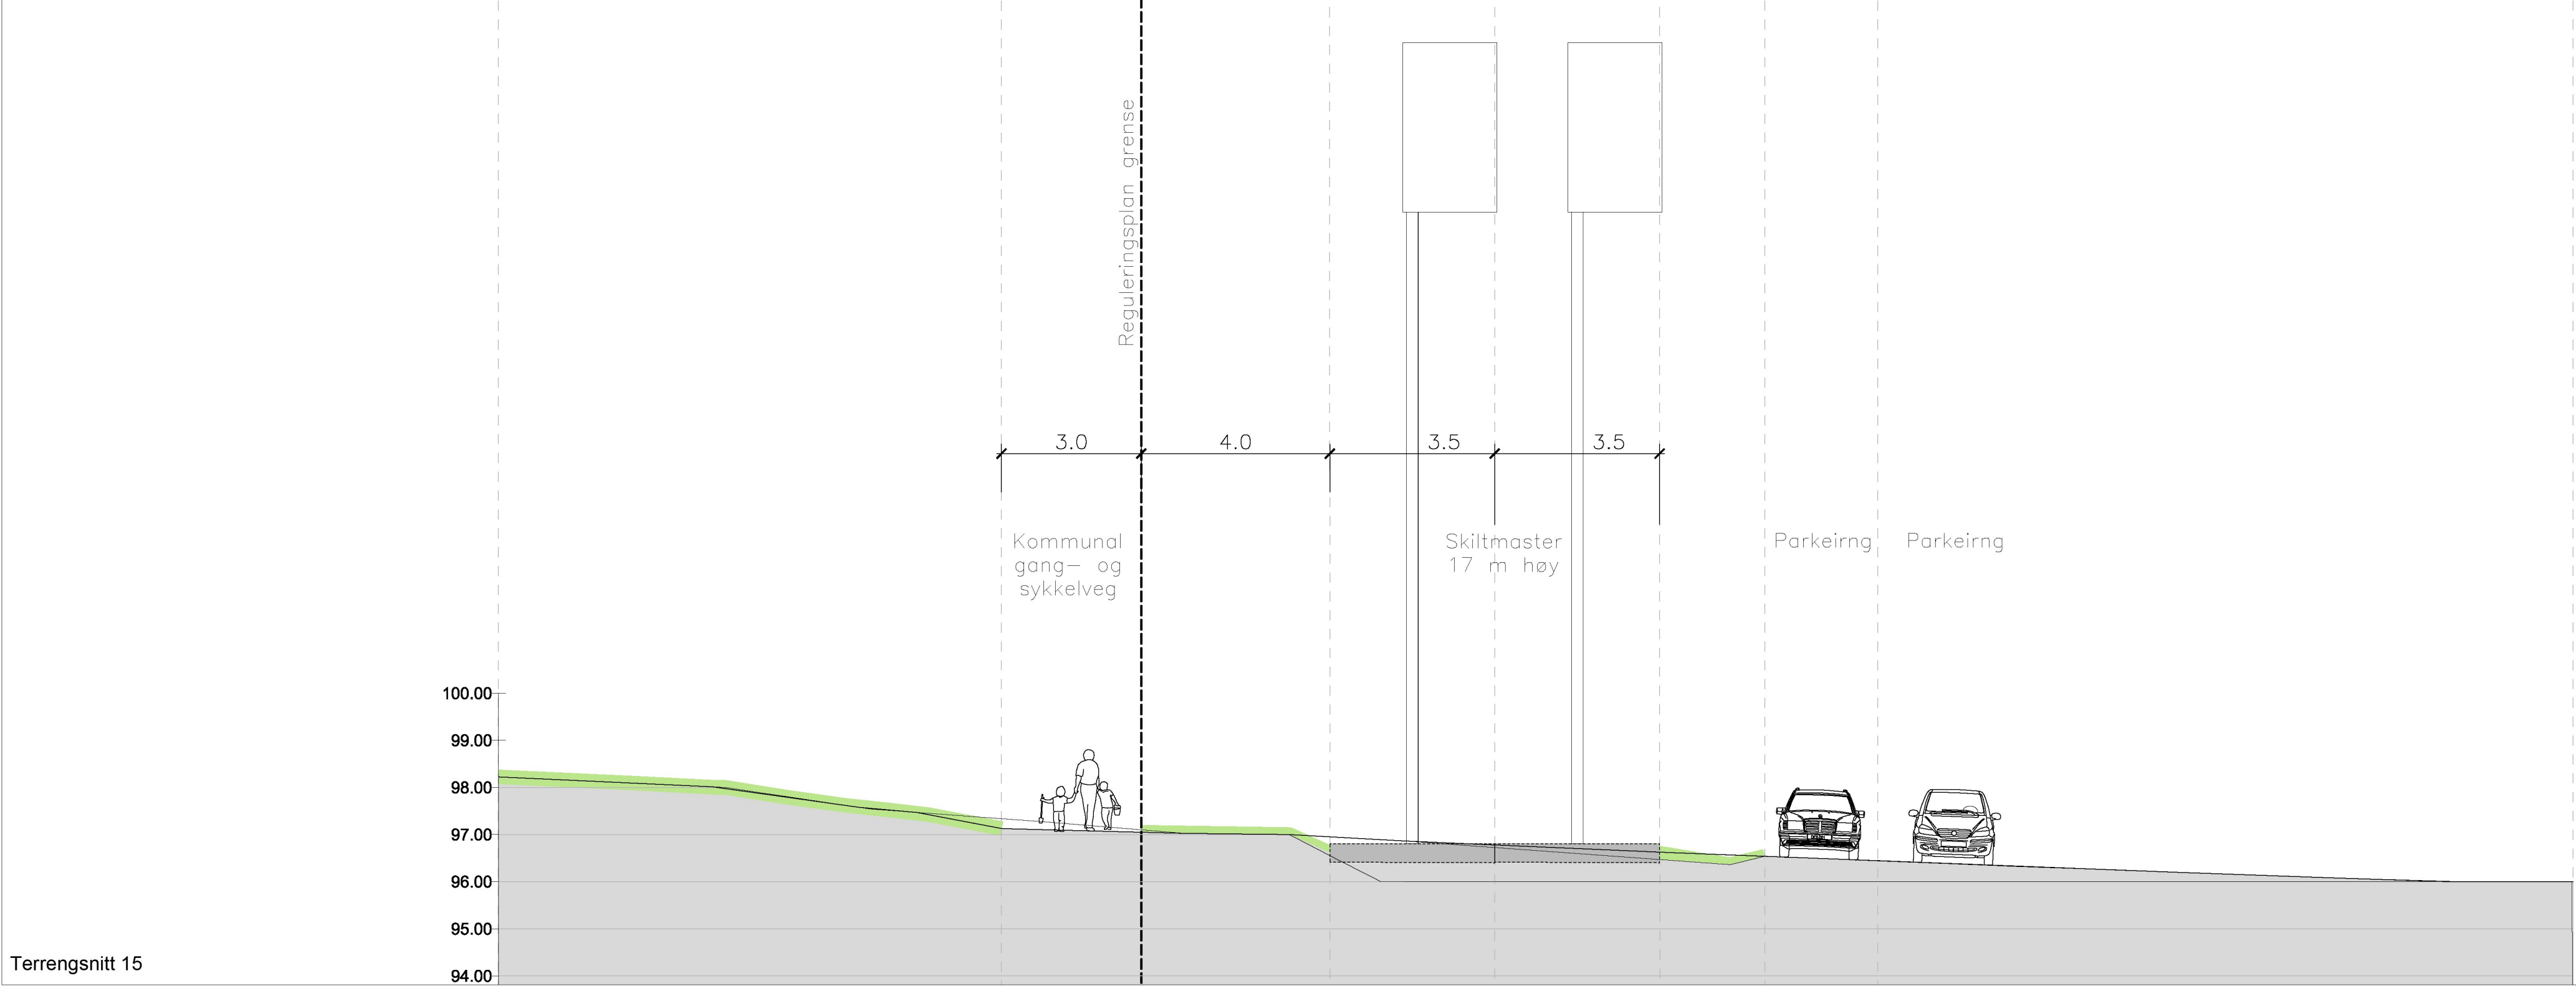

Terrengsnitt 15

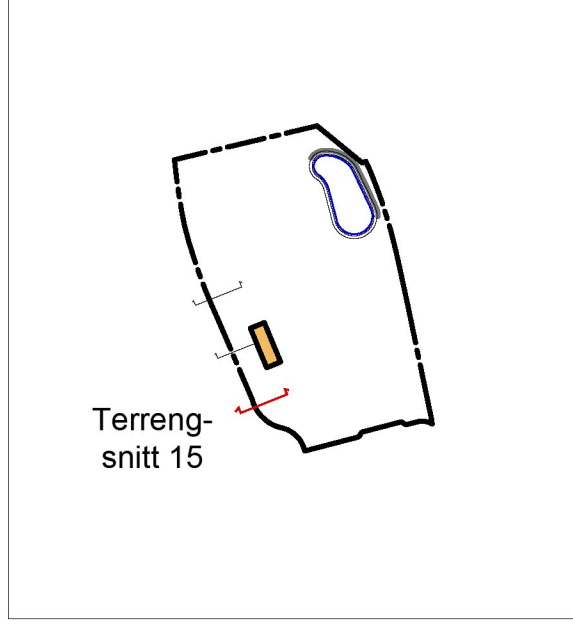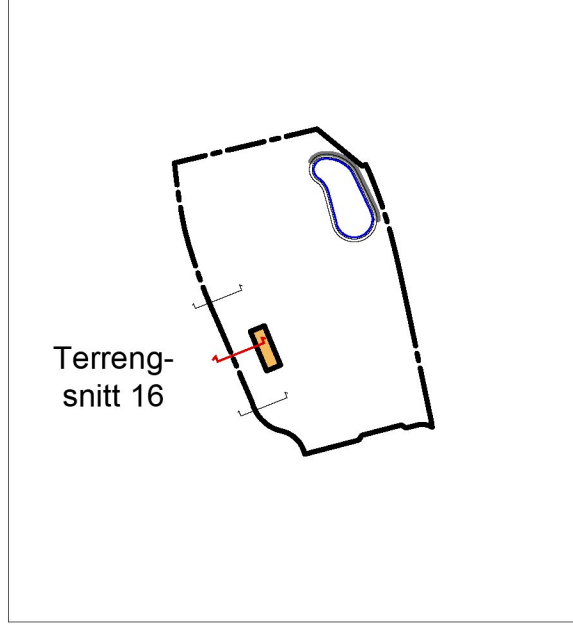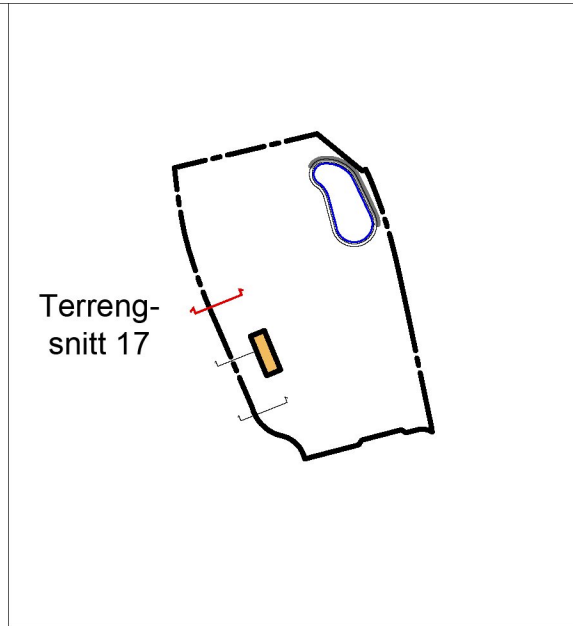

OPPDRAAGSGIVER:
St1 Norge AS


LARK:
 SELBERG ARKITEKTER AS
plan | arkitektur | landskap

GRUNNLAG SOM ER BENYTTET:
REGULERINGSPLAN:
Grenstel plan_NTM8.dwg, datert 4.9.2019
KART GRUNNLAG:
Grendstel 3D.dwg, datert 20.08.2019.
Dette er erstattet med dronescan datert 03.10.2019
VEG GRUNNLAG:
datert 06.09.2019
INNMALT TERRENG FRA AF:
Overflatemodell,
Dronescan terreng datert 03.10.2019
Verksvegen datert 01.11.2019
ARK GRUNNLAG:
mottatt 11.12.2019

rev.	01	02	03	04	05	06	07	08	09
kontrollert	MP/GA								
rev. dato	09.07.2020								
revisjon	01	02	03	04	05	06	07	08	09
revisjon	01	02	03	04	05	06	07	08	09

prosjektnummer
19039

prosjekt
Vegserviceanlegg
Tvedestrand

innhold
Terrengsnitt 15, 16 og 17
Til reguleringsplan

målestokk
1:100 i A1

filnavn
LARK - Terrengsnitt til illustrasjonsplan.dwg

dato
10.12.2019

tegnet av
BD

kontrollert
KOS

saksbehandler
MP

godkjent
MP/GA/JW

tegn.nr.
L-203

rev.
01

Koordinatsystem: NTM sone 8
Kartuttrekk pr dato:20.08.2019

 SELBERG ARKITEKTER AS
plan | arkitektur | landskap