


OPDRAGSGIVER:

St1 Norge AS



LARK:

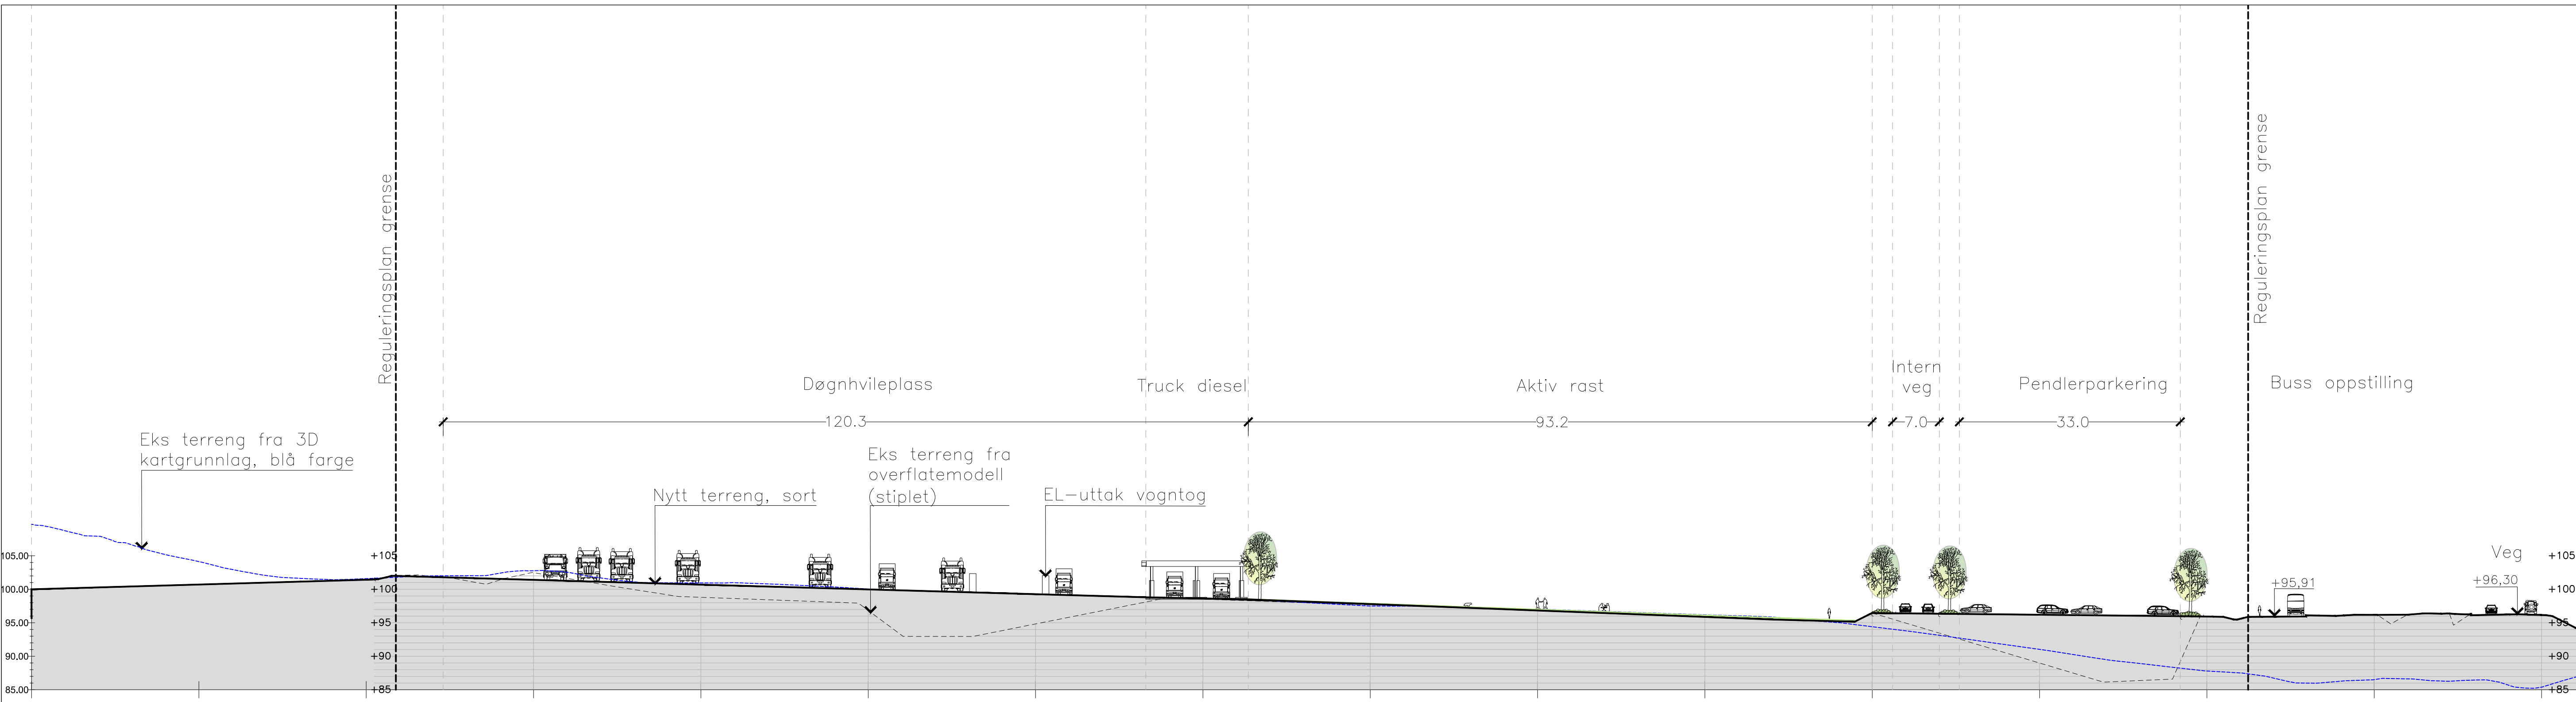

GRUNNLAG SOM ER BENYTTET:

REGULERINGSPLAN:
Grensel plan_NTM8.dwg,
datert 4.9.2019

KART GRUNNLAG:
Grenstetel 3D.dwg, datert
20.08.2019

VEG GRUNNLAG:
datert 06.09.2019

INNMALT TERRENG FRA AF:
Overflatemodell,
190704_Grenstel-ST1.DWG
mottatt 26.08.2019

ARK GRUNNLAG:
mottatt 16.09.2019

Rev. dato	Rev. nr.	Rev. beskrivelse
24.09.2019	01	Terreng og vegserviceanlegg
	02	
	03	
	04	
	05	
	06	
	07	
	08	
	09	

prosjektnummer
19039

prosjekt
Vegserviceanlegg
Tvedestrand

innhold
Terrengsnitt 1
til reguleringsplan

målestokk
1:500 i A1

filnavn
LARK - Terrengsnitt til reguleringsplan.dwg

dato
17.09.2019

tegnet av BD	kontrollert KOS
skissebehandler BD	godkjent GA/JW

tegn.nr. L-200	rev. 01
-------------------	------------

Koordinatsystem: NTM sone 8
Kartuttrekk pr dato: 20.08.2019

