


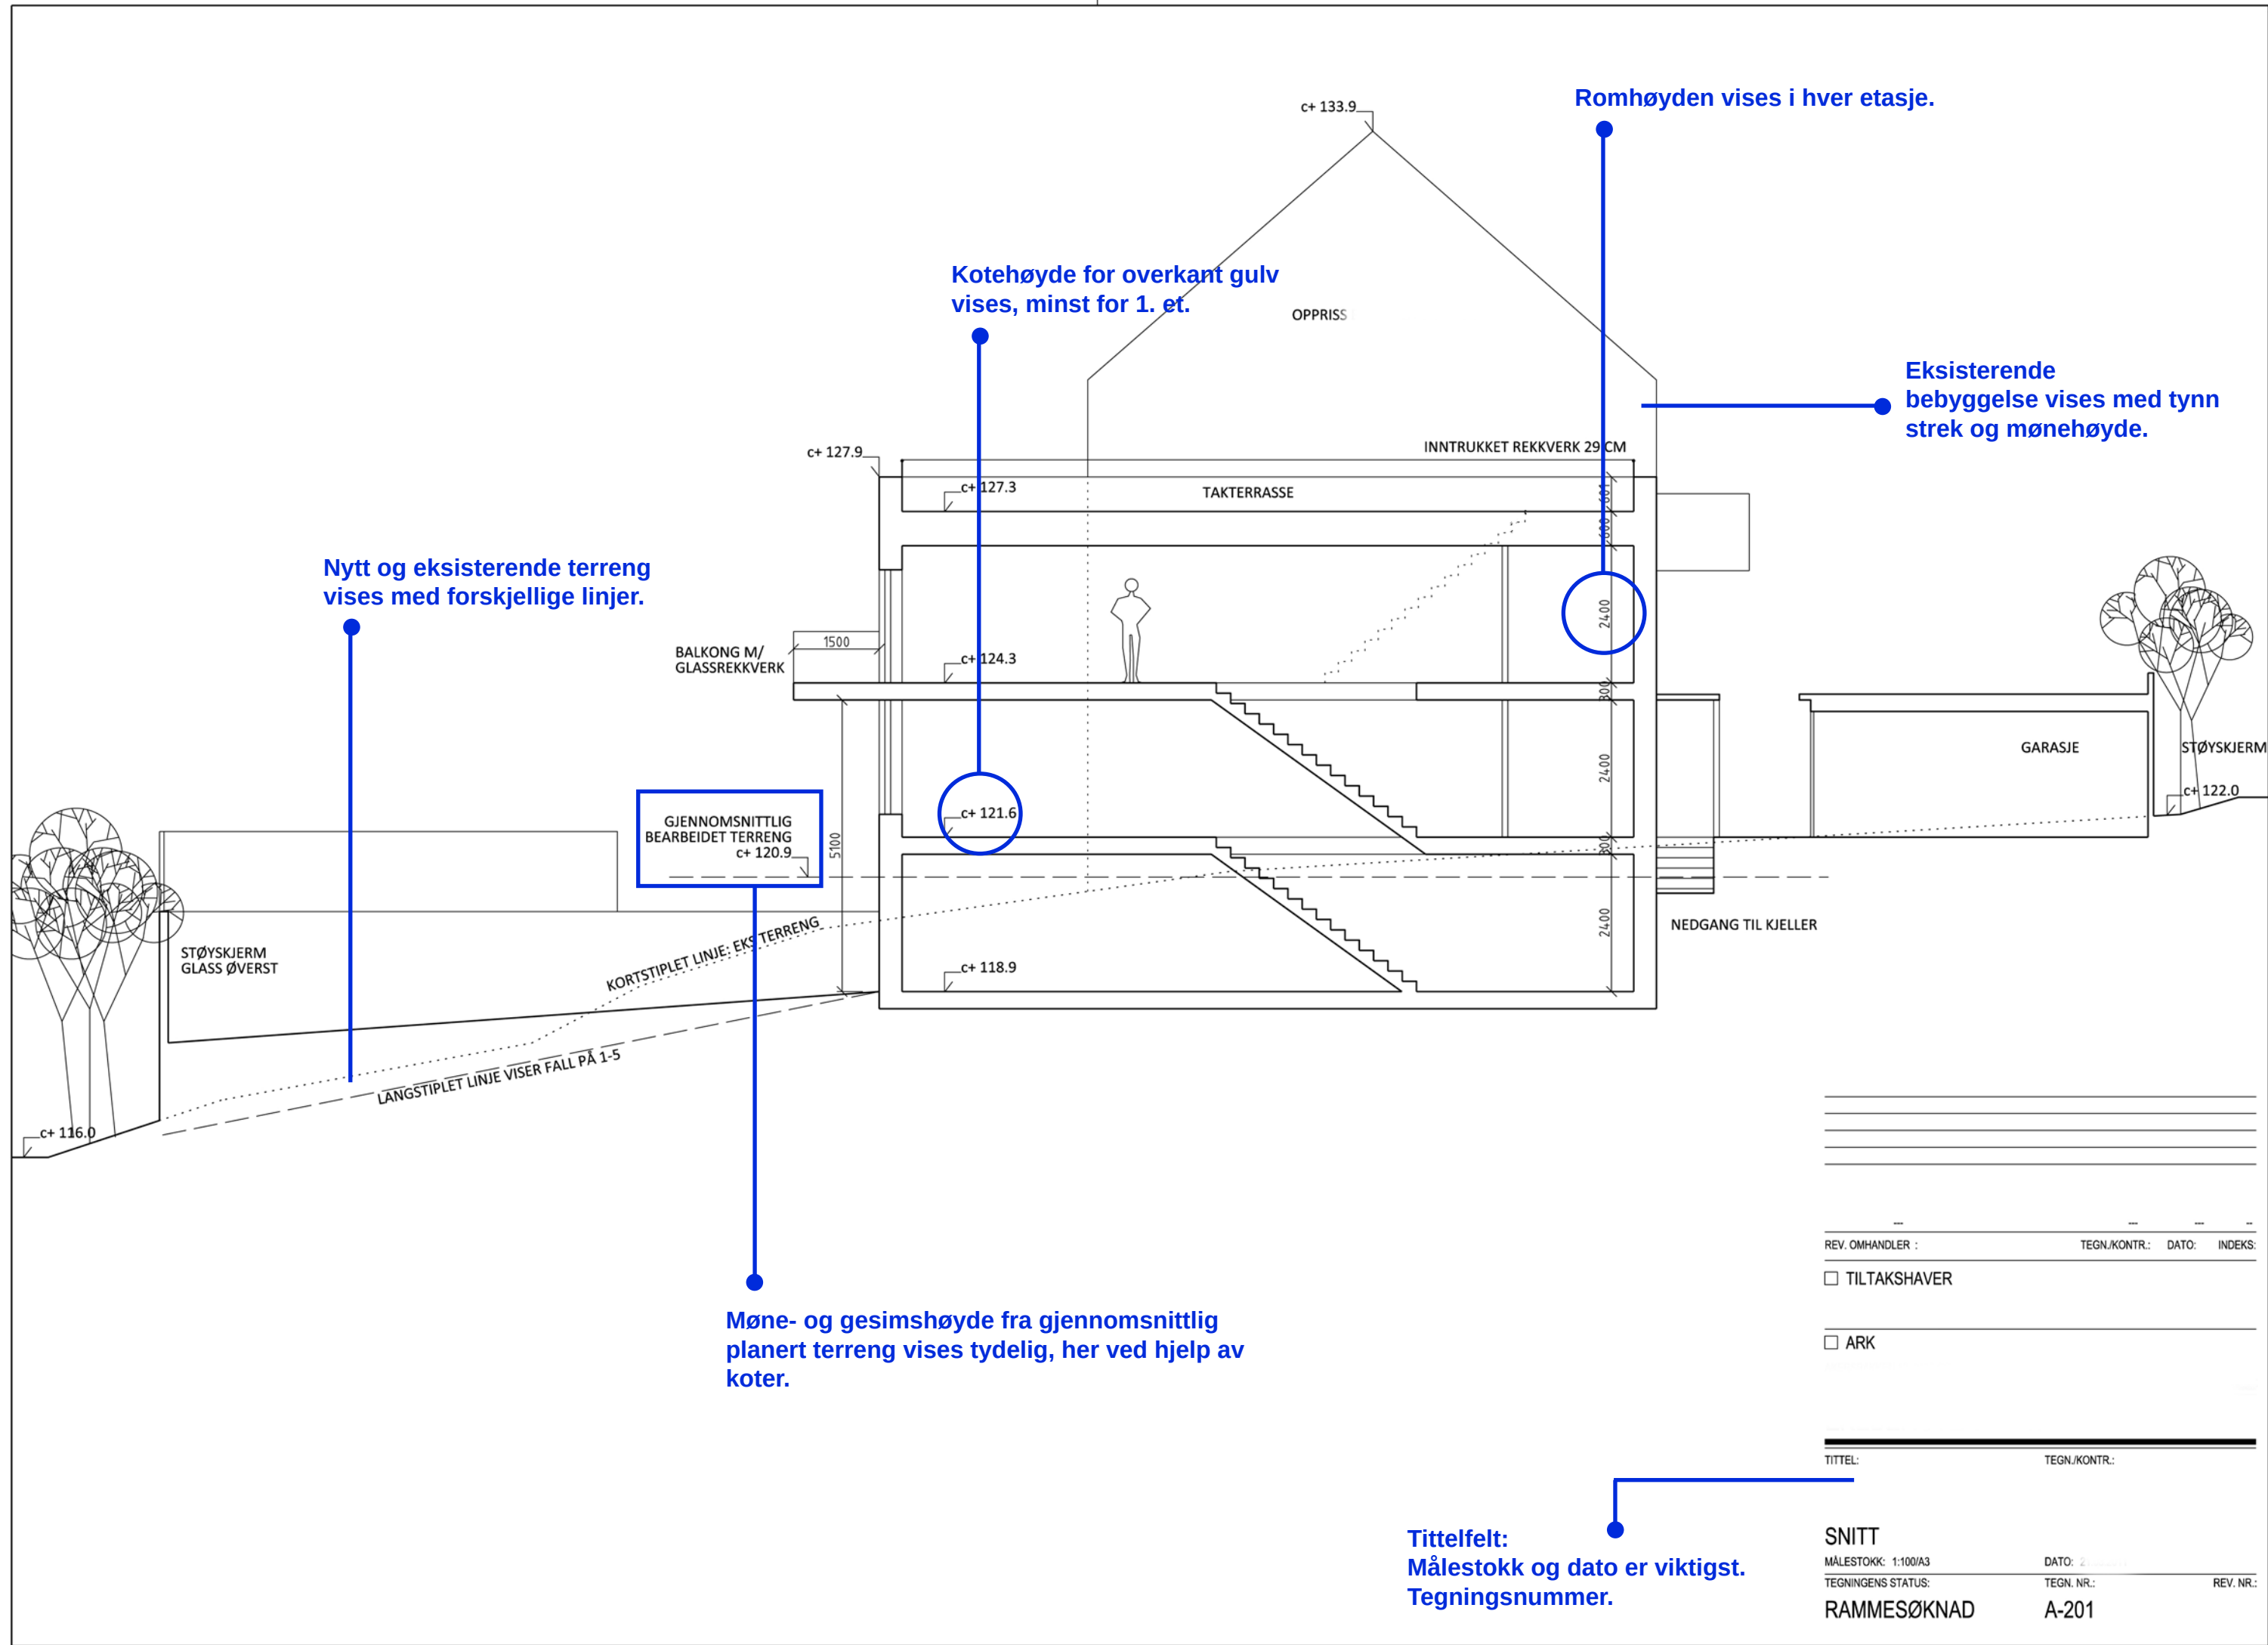

Nytt og eksisterende terreng vises med forskjellige linjer.

Kotehøyde for overkant gulv vises, minst for 1. et.

Romhøyden vises i hver etasje.

Eksisterende bebyggelse vises med tynn strek og mønehøyde.

Møne- og gesimshøyde fra gjennomsnittlig planert terreng vises tydelig, her ved hjelp av koter.

Tittelfelt: Målestokk og dato er viktigst. Tegningsnummer.

REV. OMHANDLER : TEGN./KONTR.: DATO: INDEKS:

☐ TILTAKSHAVER

☐ ARK

TITTEL: TEGN./KONTR.:

SNITT
MÅLESTOKK: 1:100/A3
TEGNINGENS STATUS: RAMMESØKNAD
DATO: 21.09.2023
TEGN. NR.: A-201
REV. NR.: