

[illegible]

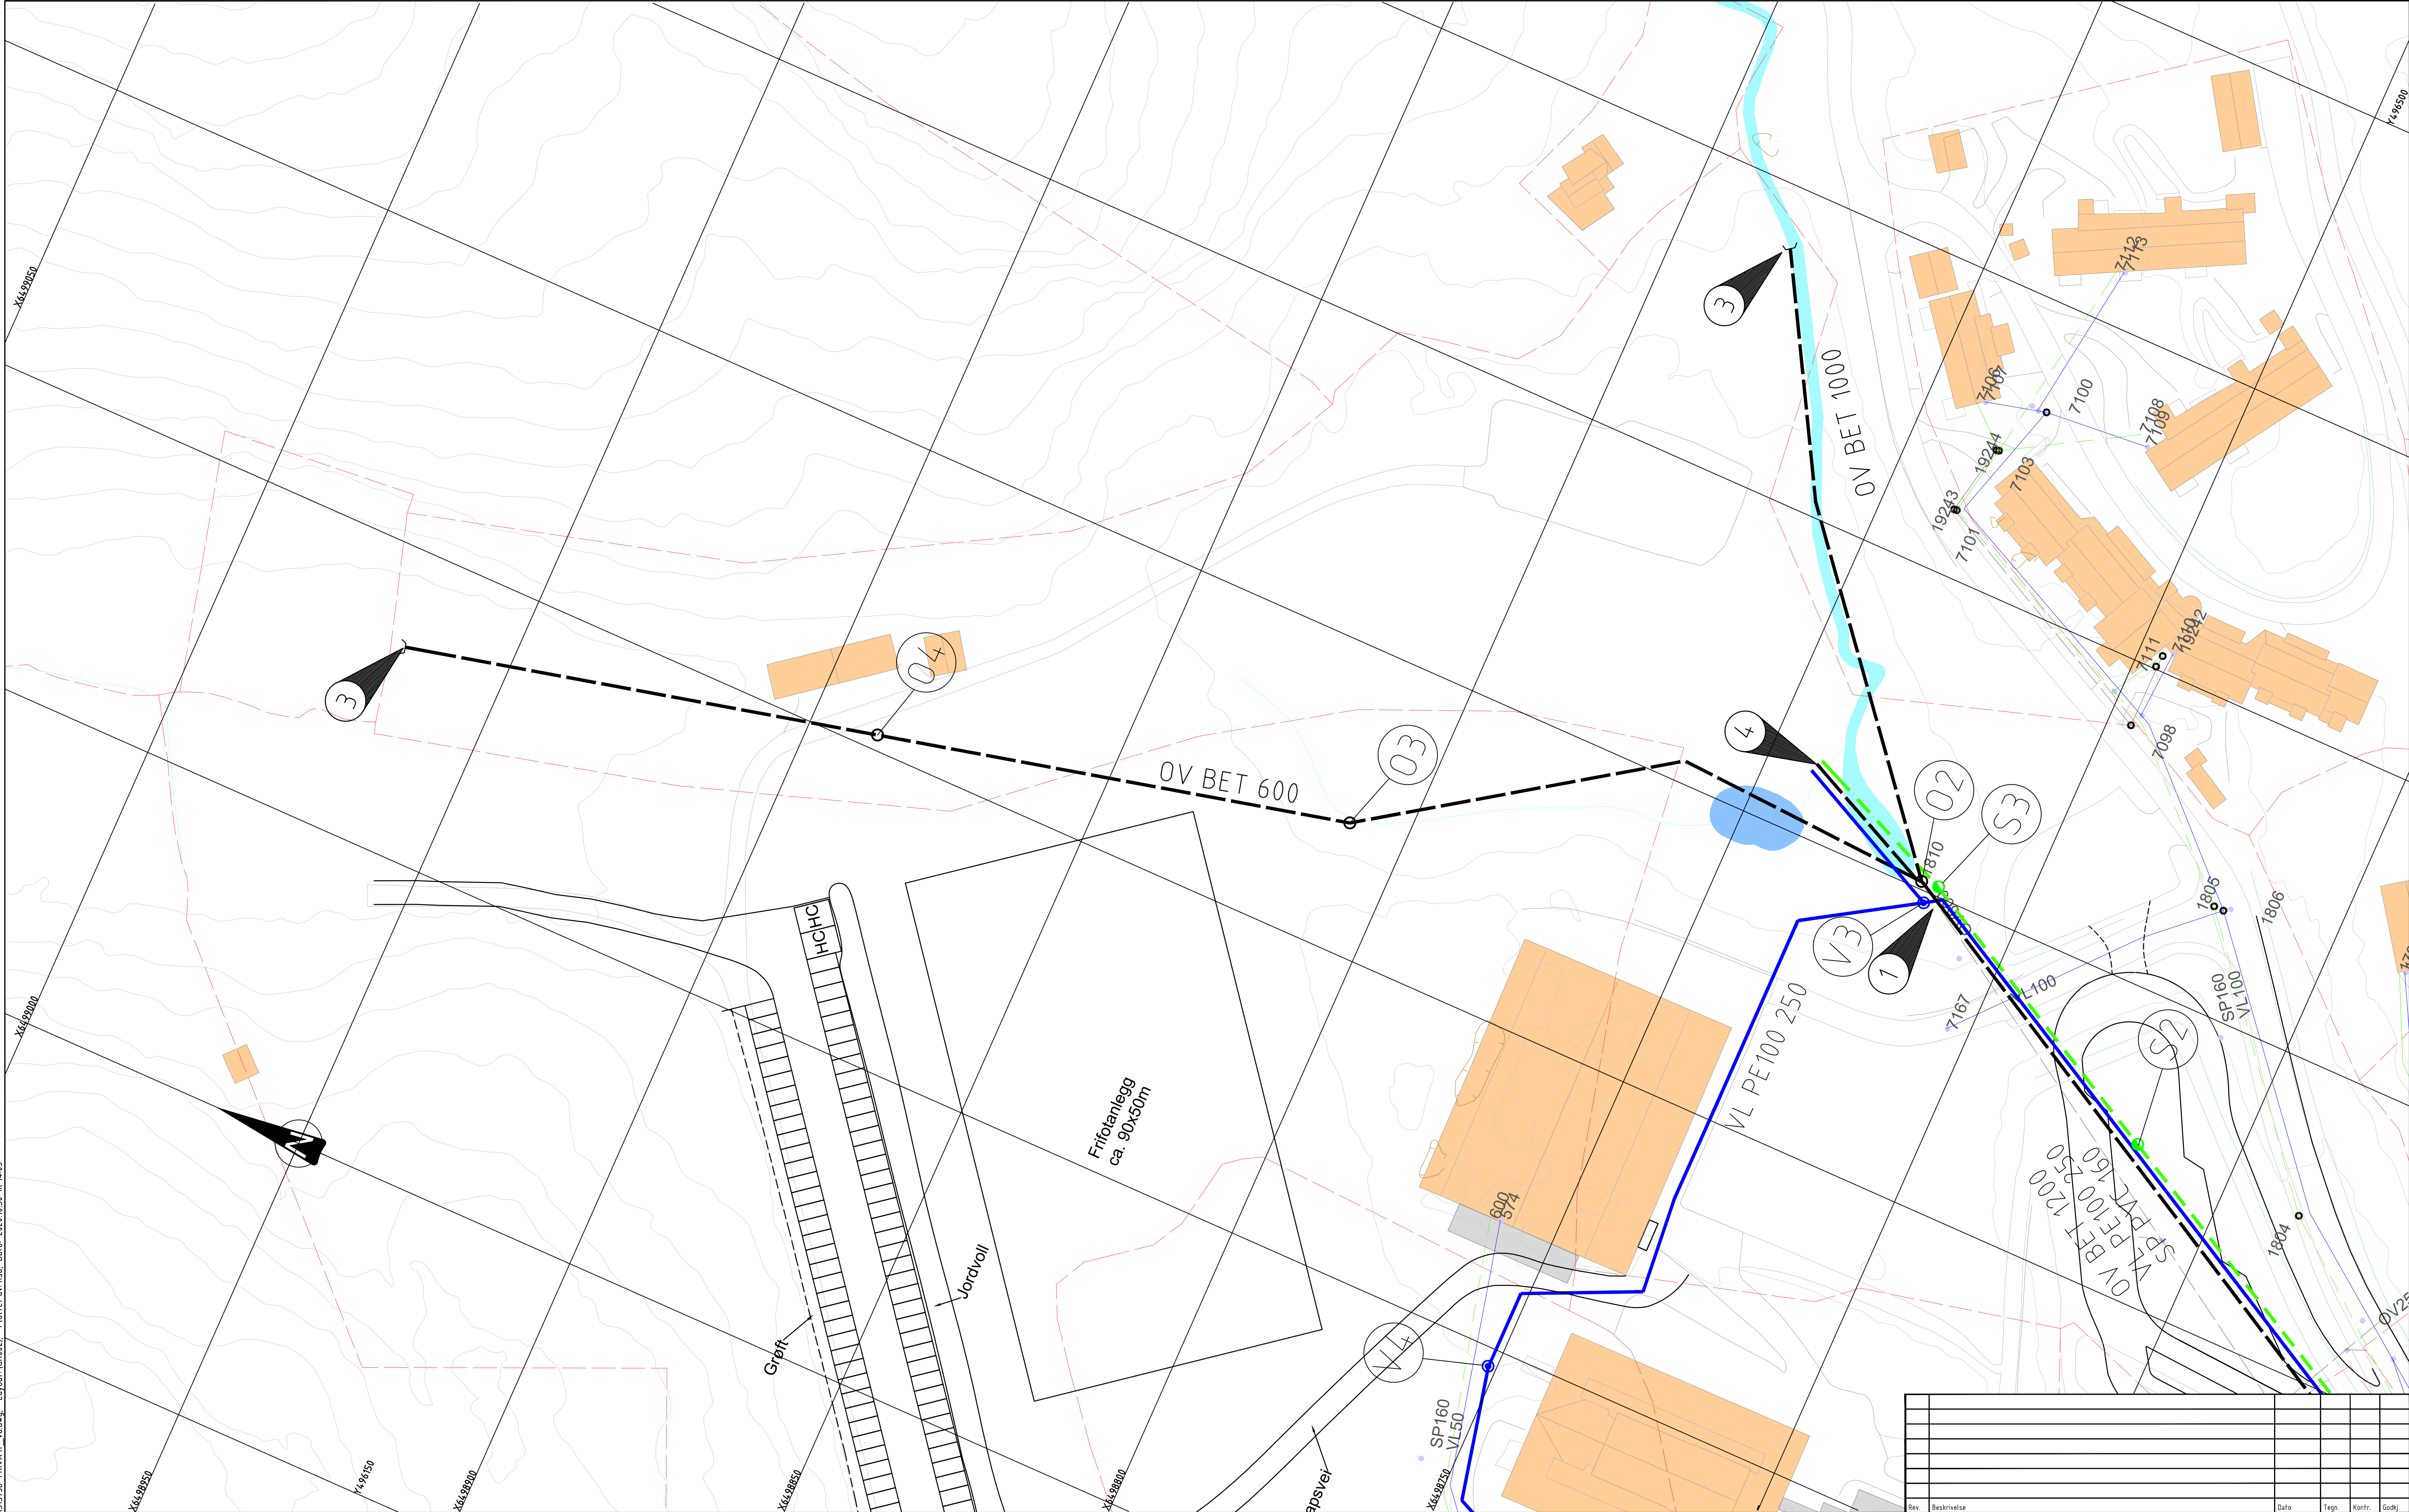

FORKLARING:
Overvannsledning
Vannledning
Spillvannsledning

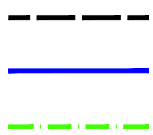

MERKNADER:

- 1 Tilkoblingspunkt må prøvegraves og høyder kontrolleres før bygging
- 3 Innløpsrist.
- 4 Totalentreprenør prosjekterer stikk og nødvendige brannnummer til ny barneskole.

HENVISNINGER:

Alt arbeid iht.Tvedestrand kommunes VA norm.

Tvedestrand kommune		Fag		Formal	
Lyngmyr barneskole, Tvedestrand		RIVA		A1	
Plan VA		Dato		30.10.2020	
		Format/Målestokk		1:500	
Multiconsult		Status	Tilbudsgrunnlag	Konstr./Tegnet	Kontrollert
www.multiconsult.no		Oppdragsnr.	31736-1	AAH	HSA
		Tegningsnr.	3300_GH002	Godkjent	HSA
		Rev.			