


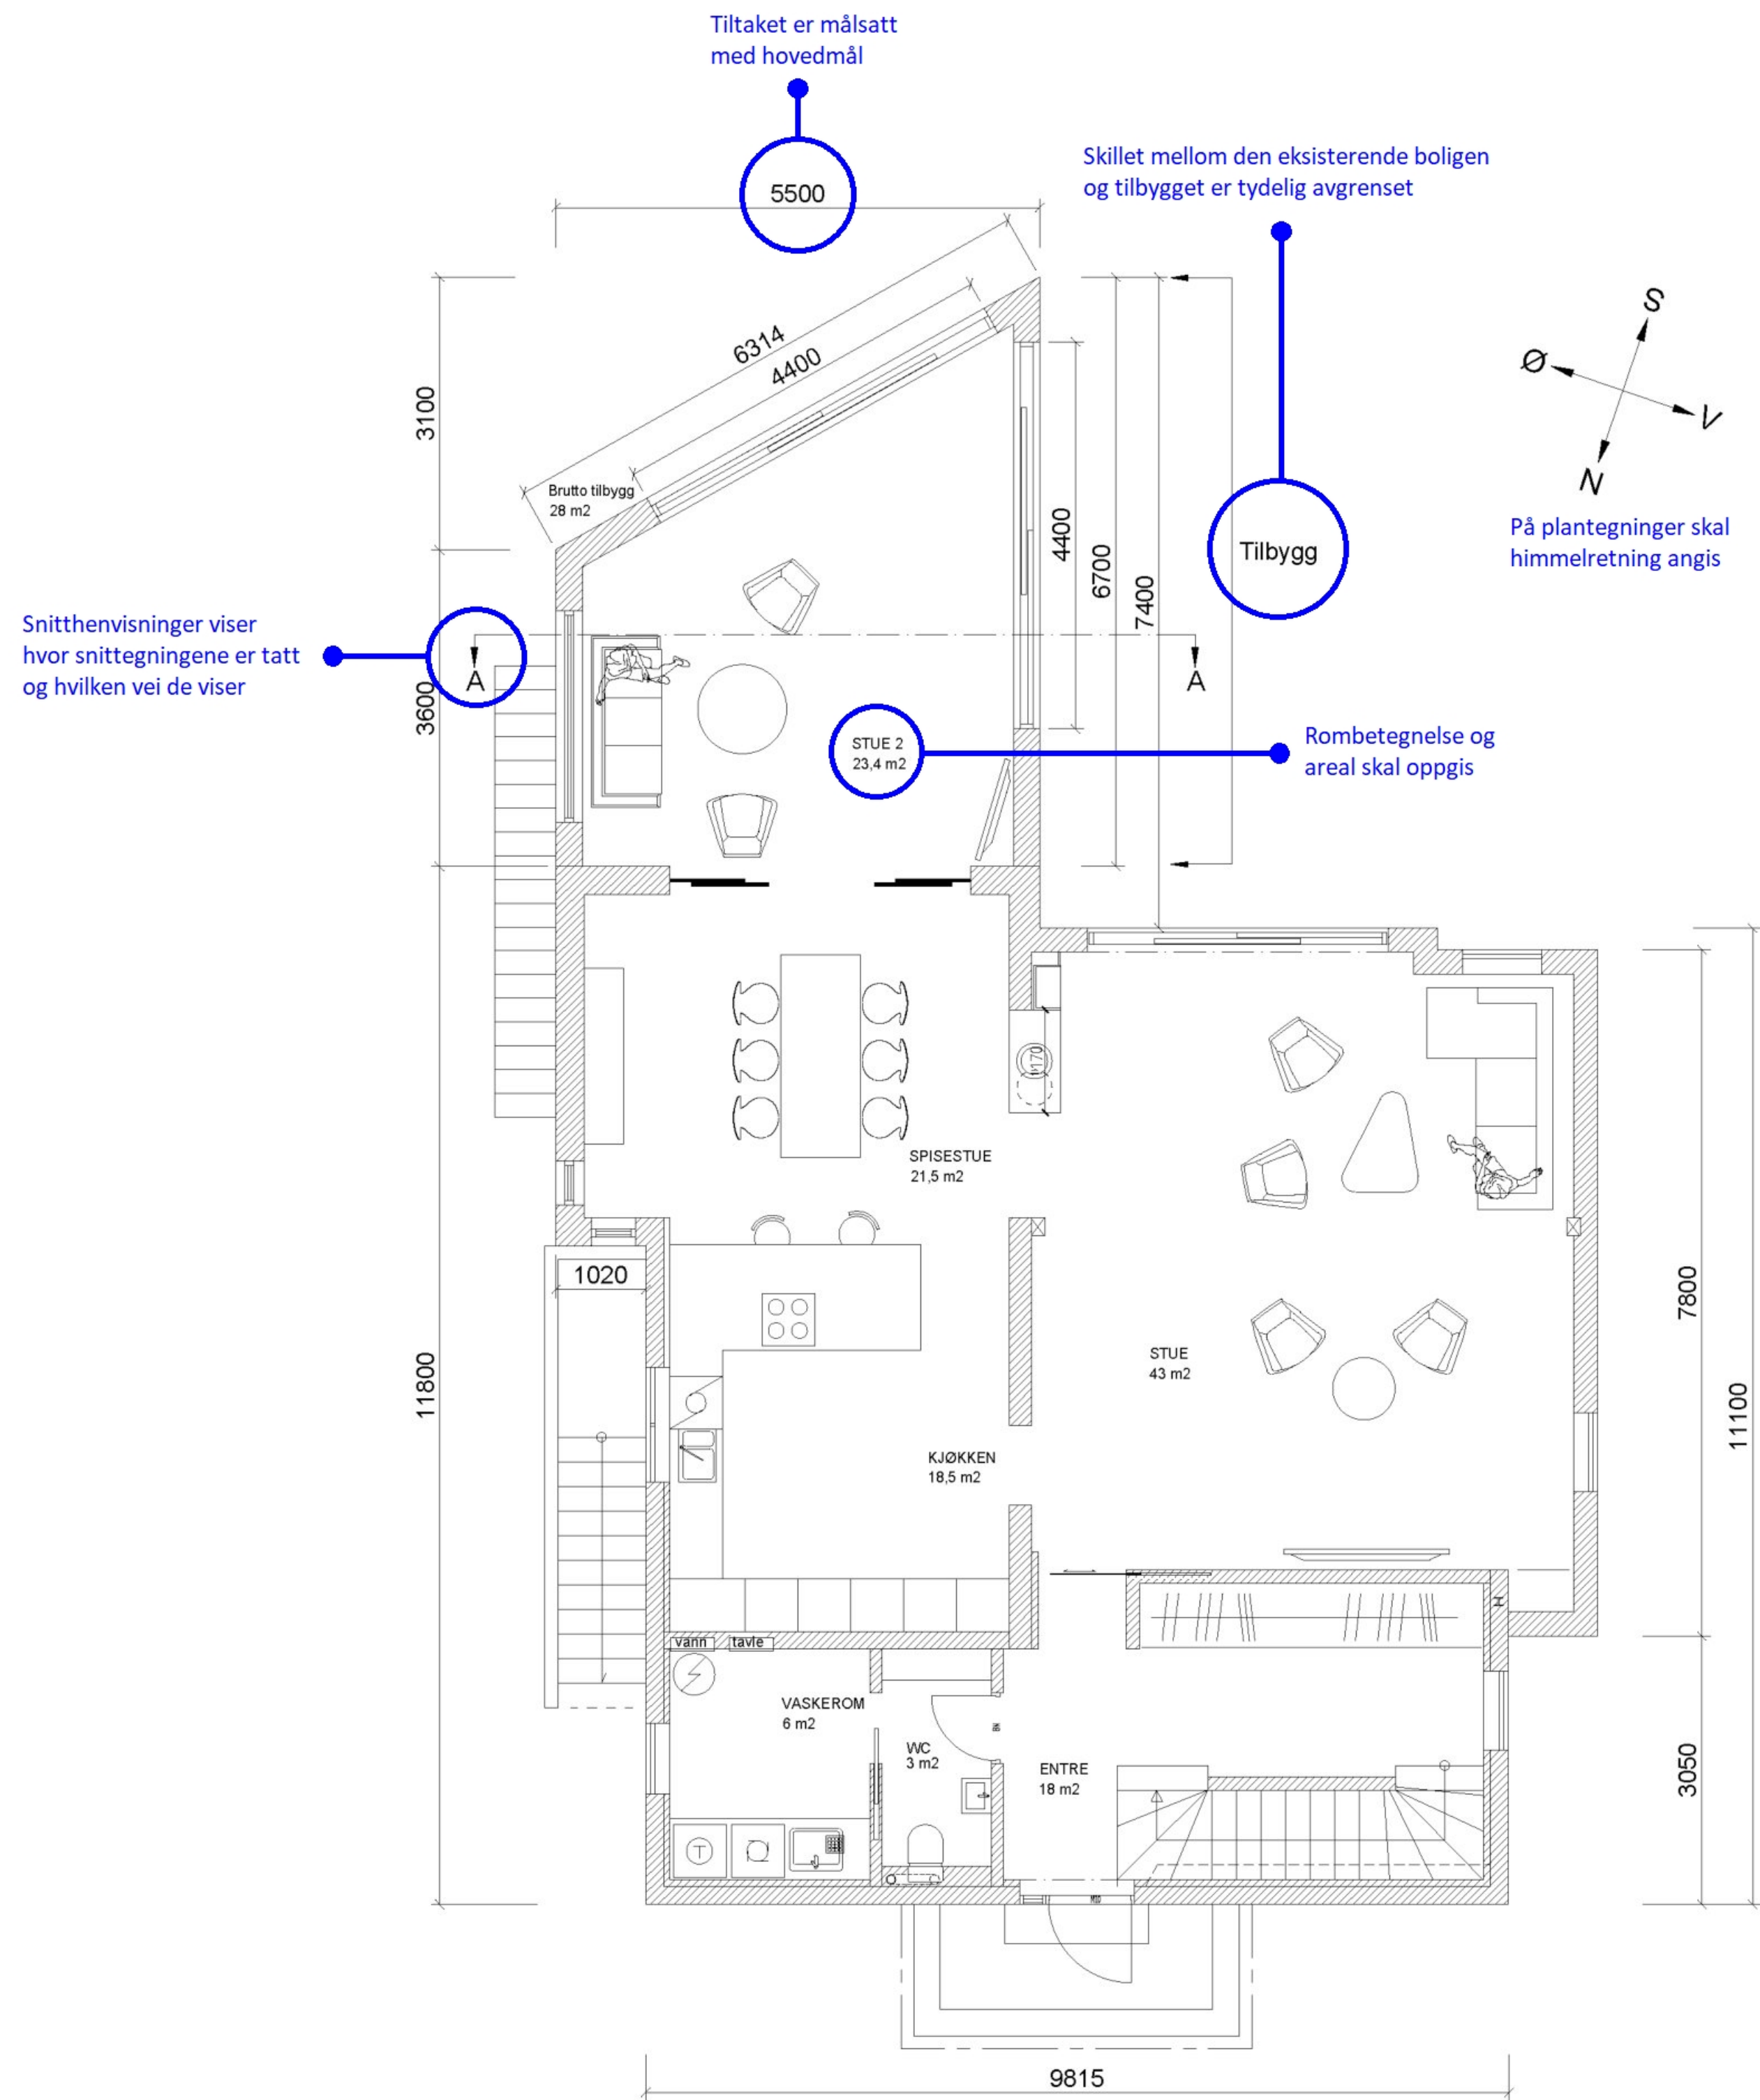

Tittelfelt: Målestokk og dato er viktigst.

*	*	*	*	*
REV	DATO	BESKRIVELSE	UTFØRT	KONTR
Tiltakshaver:				
Fase:			Tegnet av:	Kontroll:
Prosjekt nr.:		Dato:	Målestokk:	Format:
Tittel:			1:100	
Plan 1 etg.				
Tegningsnummer:				Revisjon: