


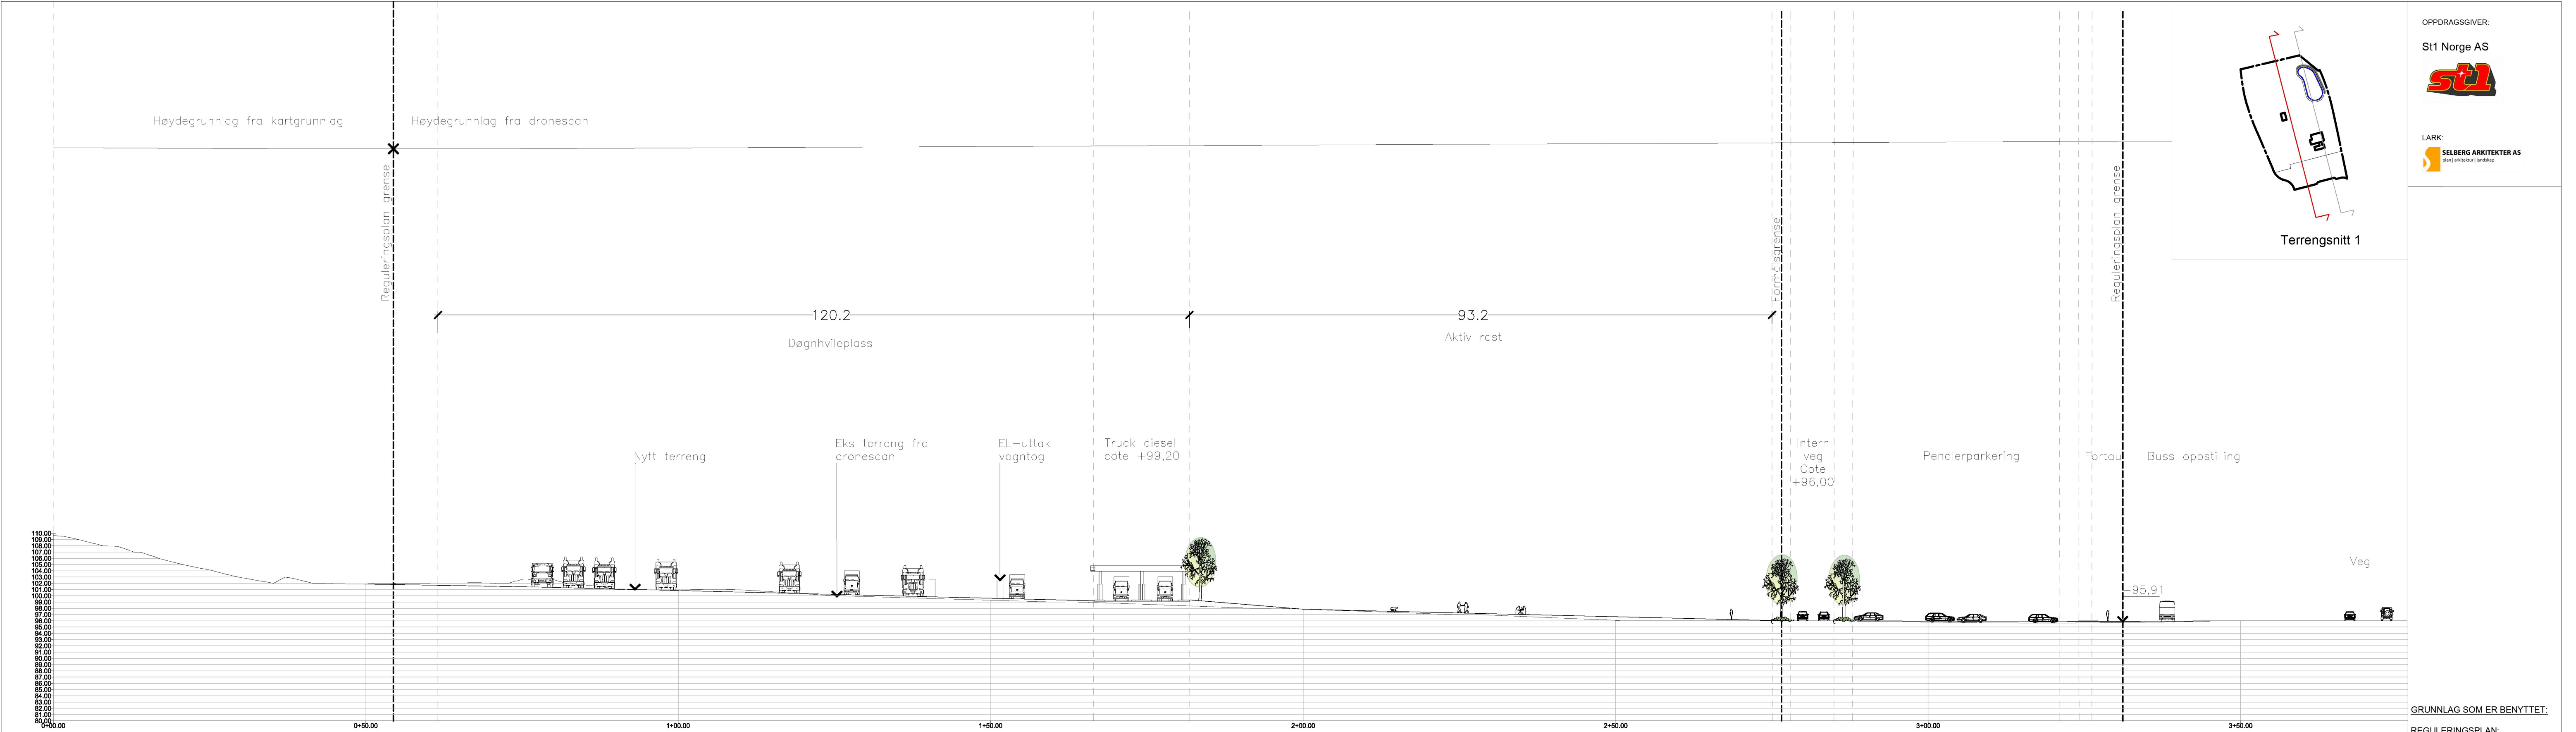

Terrengsnitt 1

OPPDRAAGSGIVER:
St1 Norge AS

LARK:

plan | arkitektur | landskap

GRUNNLAG SOM ER BENYTTET:
REGULERINGSPLAN:
Grenstet plan_NTM8.dwg, datert 4.9.2019
KART GRUNNLAG:
Grenstet 3D.dwg, datert 20.08.2019.
Dette er erstattet med dronescan datert 03.10.2019
VEG GRUNNLAG:
datert 06.09.2019
INNMALT TERRENG FRA AF:
Overflatemodell, Dronescan terreng datert 03.10.2019
Verksvegen datert 01.11.2019
ARK GRUNNLAG:
mottatt 11.12.2019

revisjon	skrevet	rev. dato	rev. av	kontrollert
1	Lagt inn nytt bygg. Slik terrengjusteringer.	18.12.2019	01	GA
2	Lagt inn sykkelparkering på terrengsnitt 1	09.01.2020	02	MP/GA
3	Tatt ut sykkelparkering fra terrengsnitt 1	10.07.2020	03	MP/GA
4			04	
5			05	
6			06	
7			07	
8			08	
9			09	

prosjektnummer
19039

prosjekt
Vegserviceanlegg Tvedestrand

innhold
Terrengsnitt 1 og 2 til rammesøknad

målestokk
1:500 i A1

filnavn
LARK - Terrengsnitt til rammesøknad.dwg

dato
08.11.2019

tegnet av
BD

kontrollert
KOS

saksbehandler
MP


godkjent
MP/GA/JW

tegn.nr.
L-201

rev.
03

Koordinatsystem: NTM sone 8
Kartuttrekk pr dato:20.08.2019

plan | arkitektur | landskap

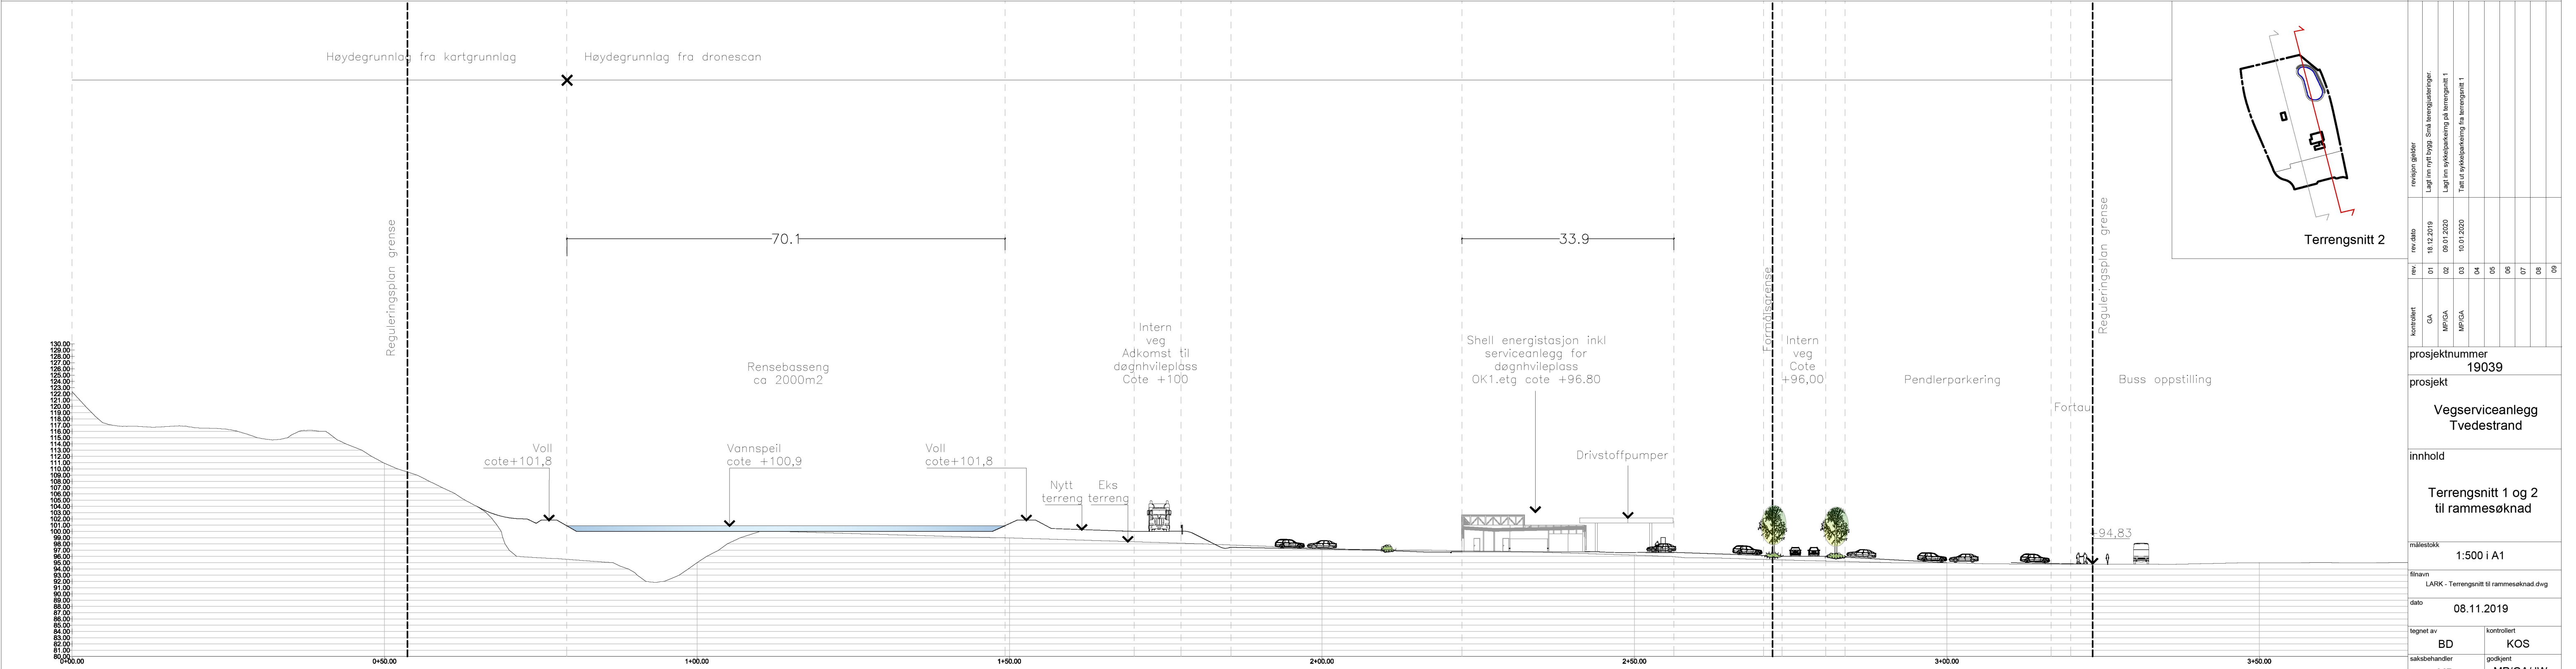

Terrengsnitt 2

revisjon skrevet | rev. dato | rev. av | kontrollert || 1 | Lagt inn nytt bygg. Slik terrengjusteringer. | 18.12.2019 | 01 | GA |
2	Lagt inn sykkelparkering på terrengsnitt 1	09.01.2020	02	MP/GA
3	Tatt ut sykkelparkering fra terrengsnitt 1	10.07.2020	03	MP/GA
4			04	
5			05	
6			06	
7			07	
8			08	
9			09	

prosjektnummer
19039

prosjekt
Vegserviceanlegg Tvedestrand

innhold
Terrengsnitt 1 og 2 til rammesøknad

målestokk
1:500 i A1

filnavn
LARK - Terrengsnitt til rammesøknad.dwg

dato
08.11.2019

tegnet av
BD

kontrollert
KOS

saksbehandler
MP

godkjent
MP/GA/JW

tegn.nr.
L-201

rev.
03

Koordinatsystem: NTM sone 8
Kartuttrekk pr dato:20.08.2019

plan | arkitektur | landskap