


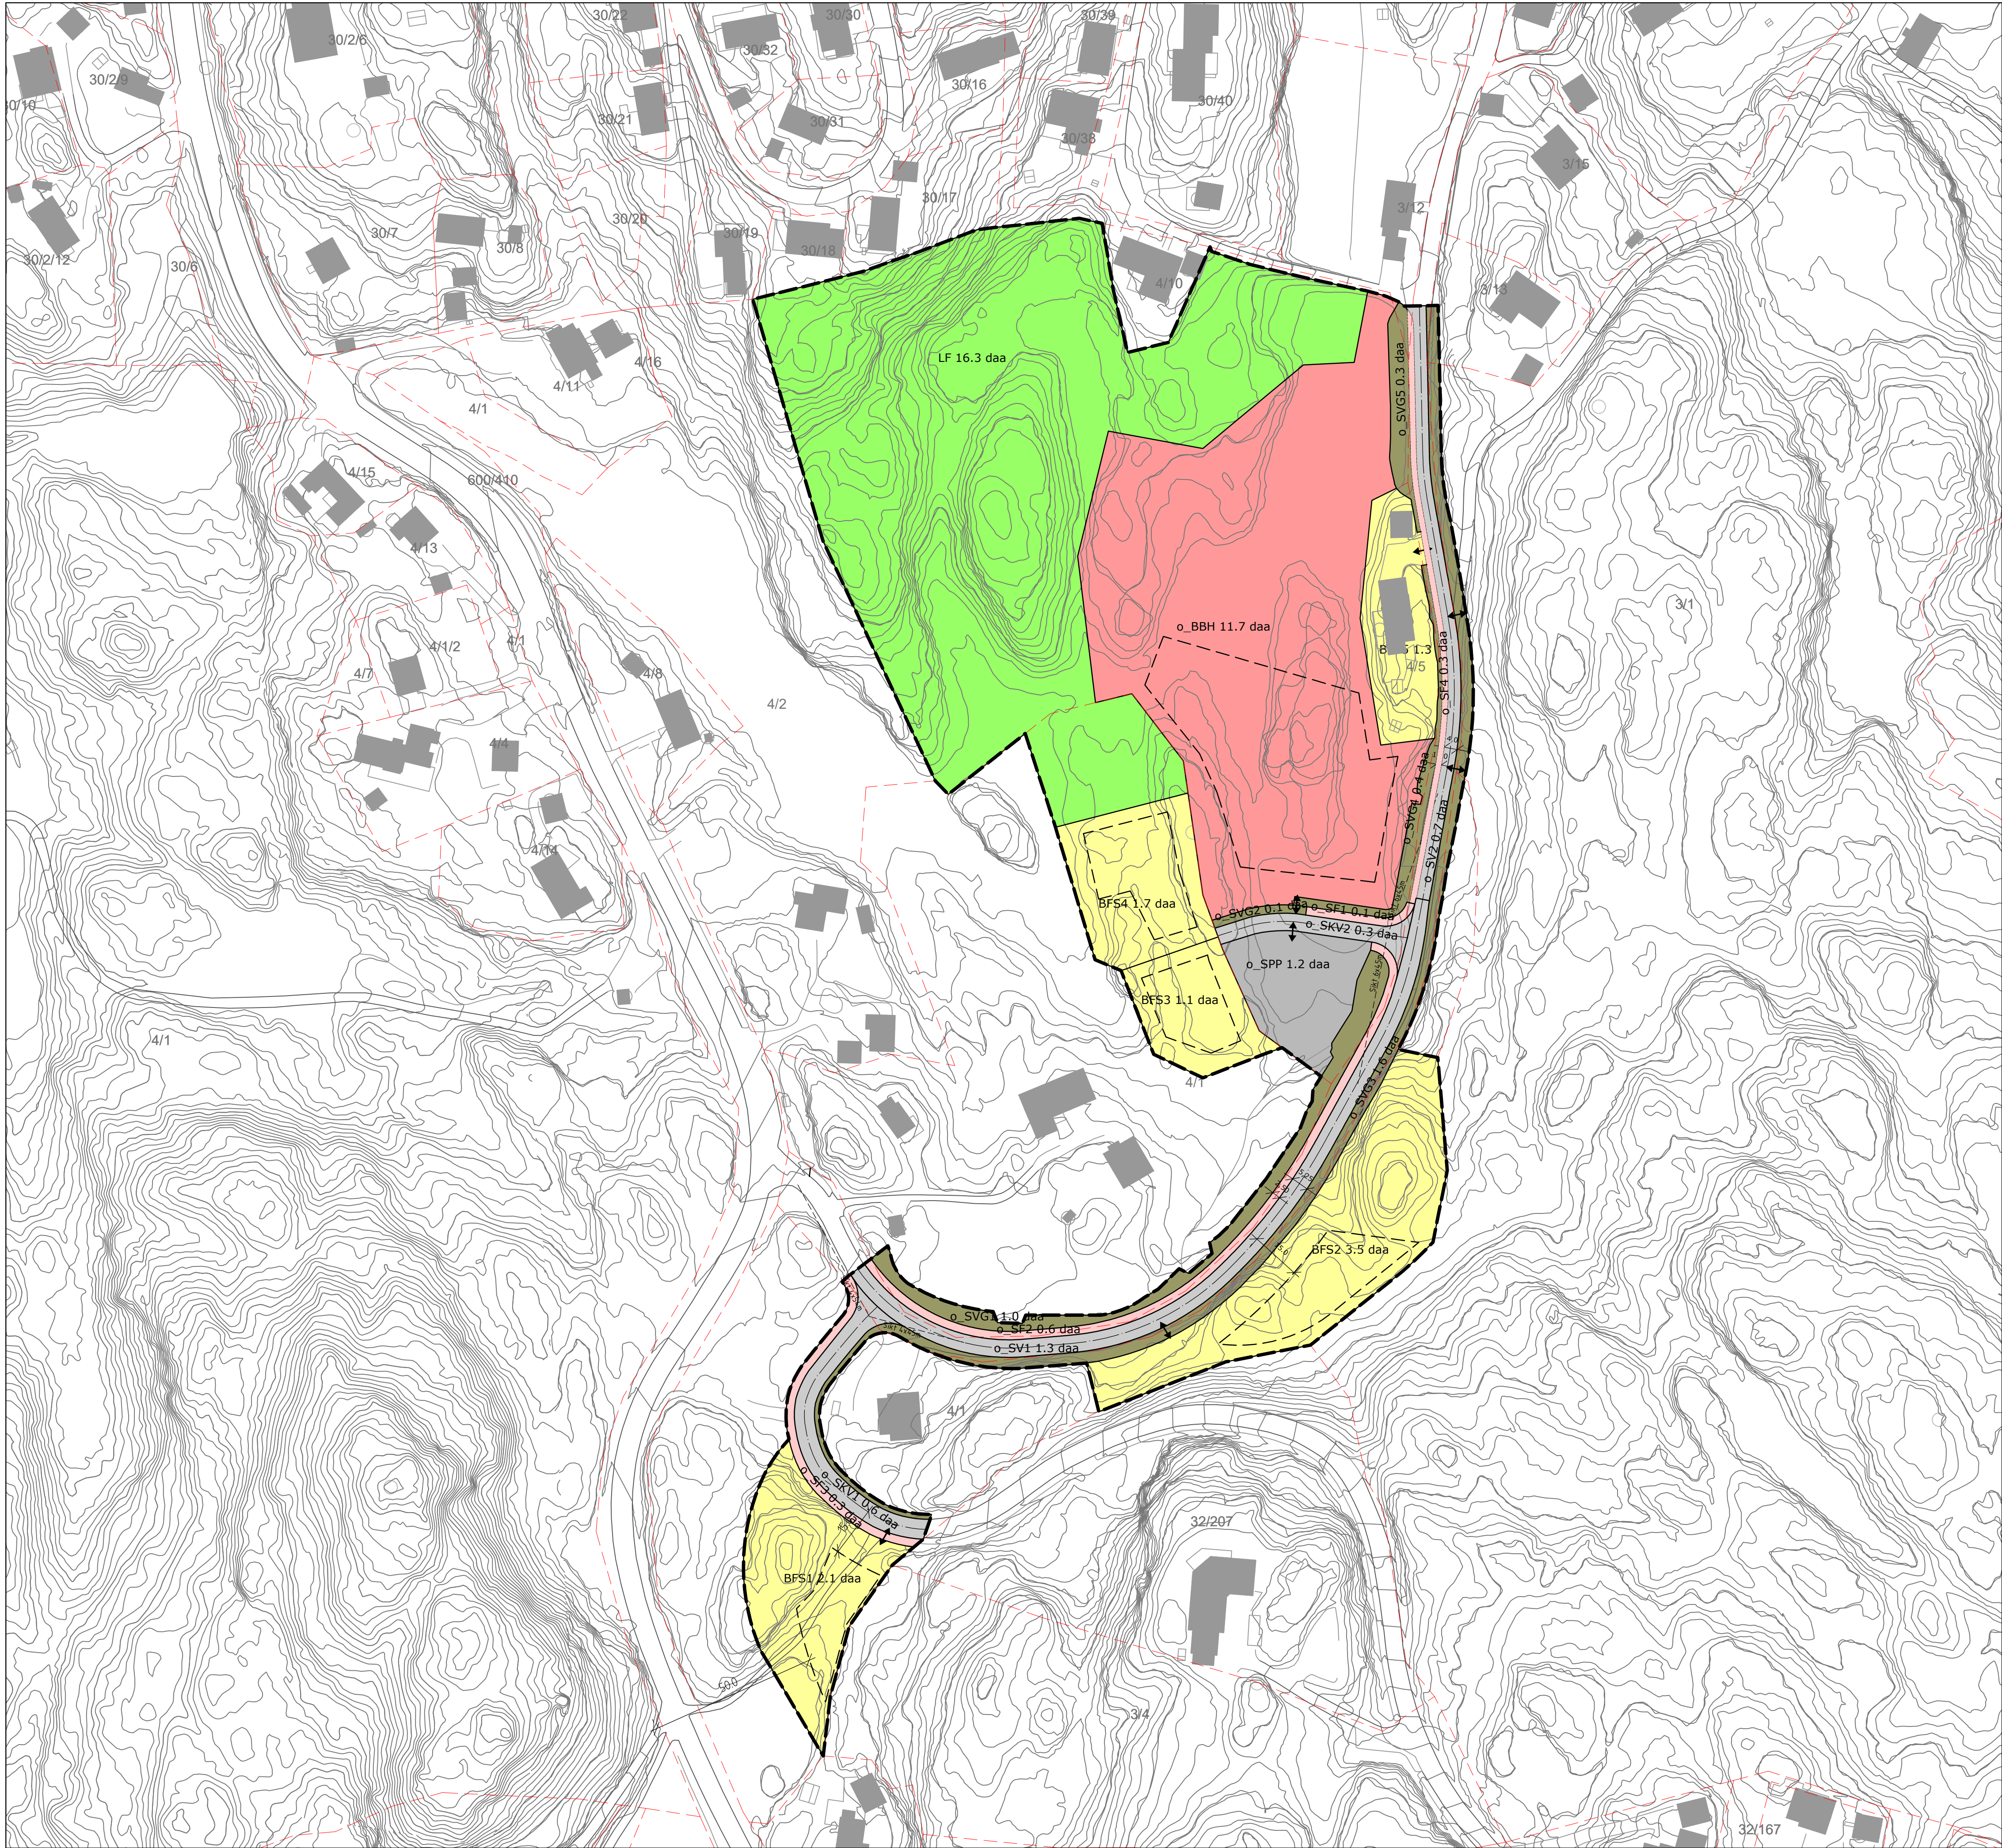

TEGNFORKLARING

PBL. 12-5 Arealformål

1. Bebyggelse og anlegg (PBL § 12-5, nr 1)
- Boligbebyggelse-frittliggende småhusbebyggelse (BFS 1-5)
 - Offentlig tjenesteyting - Barnehage (o_BBH)
2. Samferdselsanlegg og teknisk infrastruktur (PBL §12-5, nr 2)
- Veg, offentlig (o_SV1-2)
 - Kjørveg, offentlig (o_SKV 1-2)
 - Fortau, offentlig (o_SF 1-4)
 - Annen veggrunn - grøntareal, offentlig (o_SVG 1-5)
 - Parkeringsplass (o_SPA)
5. Landbruks-, natur og friluftsområder samt reindrift
- Friluftsmål (LF)

Linjetyper

- Planens begrensning
- Formålsgrense
- Byggegrense
- Regulert senterlinje
- Friskiltlinje

Symboler

- Avkjørsel - både inn og utkjøring
- Eksisterende høydekurver, 1m
- Eksisterende tomtegrenser

TVEDESTRAND KOMMUNE

DETALJREGULERING FOR
BRONSBU BARNEHAGE

EKVIDISTANSE 1M
MÅLESTOKK: 1:1000



REGULERINGSBESTEMMELSER FØLGER SOM VEDLEGG

REVISION		DATE	SAKS/TEGN
endret parkering og avkjøring v BBH og BFS3-4, endret byggegrense i BBH fjernet veg ved BSF2, ny avkjøringsplass fra Bakkevei, endret avgrensning mot vedtatt reguleringsplan ved fv410..		01.02.2019	AN/TH
SAKSBEHANDLING IFLG PLAN- OG BYGNINGSLOVEN	SAKSNR	DATE	SAKS/TEGN
Forvarsel/annonse		11.05.16	AGS/TH
1 gangs behandling i det faste utvalget for plansaker			
Offentlig ettersyn			
2 gangs behandling i det faste utvalget for plansaker			
Kommunestyrets vedtak Egenoppfølging			
Kunngjøring			
Plandokumentene er utarbeidet for Tvedestrand kommune, av Feste Grenland as	TEGN	DATE	SAKS/TEGN
	075	24.09.2018	AGS/TH